

SO 103 - ÚPRAVY NÁPOJENÍ MÍSTNÍCH KOMUNIKACÍ
SITUACE KM 0,5 - 0,9
M 1:500

STÁVAJÍCÍ IS - INFORMATIVNÍ ZÁKRES:

- NADZEMNÍ SDĚLOVACÍ VEDENÍ
- PODZEMNÍ SDĚLOVACÍ VEDENÍ
- NADZEMNÍ VEDENÍ NN - VO
- NADZEMNÍ VEDENÍ NN
- PODZEMNÍ VEDENÍ NN
- NADZEMNÍ VEDENÍ VN
- PODZEMNÍ VEDENÍ VN
- PLYNOVOD - STL
- KANALIZACE - DEŠŤOVÁ
- KANALIZACE - SPLAŠKOVÁ
- VODOVOD

NAVRŽENÉ IS:


- PODZEMNÍ SDĚLOVACÍ VEDENÍ
- PODZEMNÍ VEDENÍ VN
- PODZEMNÍ VEDENÍ VN
- PODZEMNÍ VEDENÍ VO
- PLYNOVOD - STL
- DEŠŤOVÁ KANALIZACE
- VODOVOD

LEGENDA:

- PLOCHY:
- VOZOVKA - ASF. KRYT, NOVÁ KCE.
 - VEGETAČNÍ ÚPRAVY

SEZNAM SOUVISEJÍCÍCH OBJEKTŮ:

- SO 101 - Modernizace silnice II/213
- SO 121 - Komunikace pro pěší
- SO 131 - Dopravní značení
- SO 181 - Dopravně inženýrská opatření
- SO 301 - Dešťová kanalizace KSÚS KK
- SO 430 - Přeložka vrchního vedení NN, km 1,309
- SO 431 - Veřejné osvětlení
- SO 461 - Přeložky a ochranné sdělovací vedení SEK CETIN a.s.
- SO 501 - Přeložka STL plynovodu

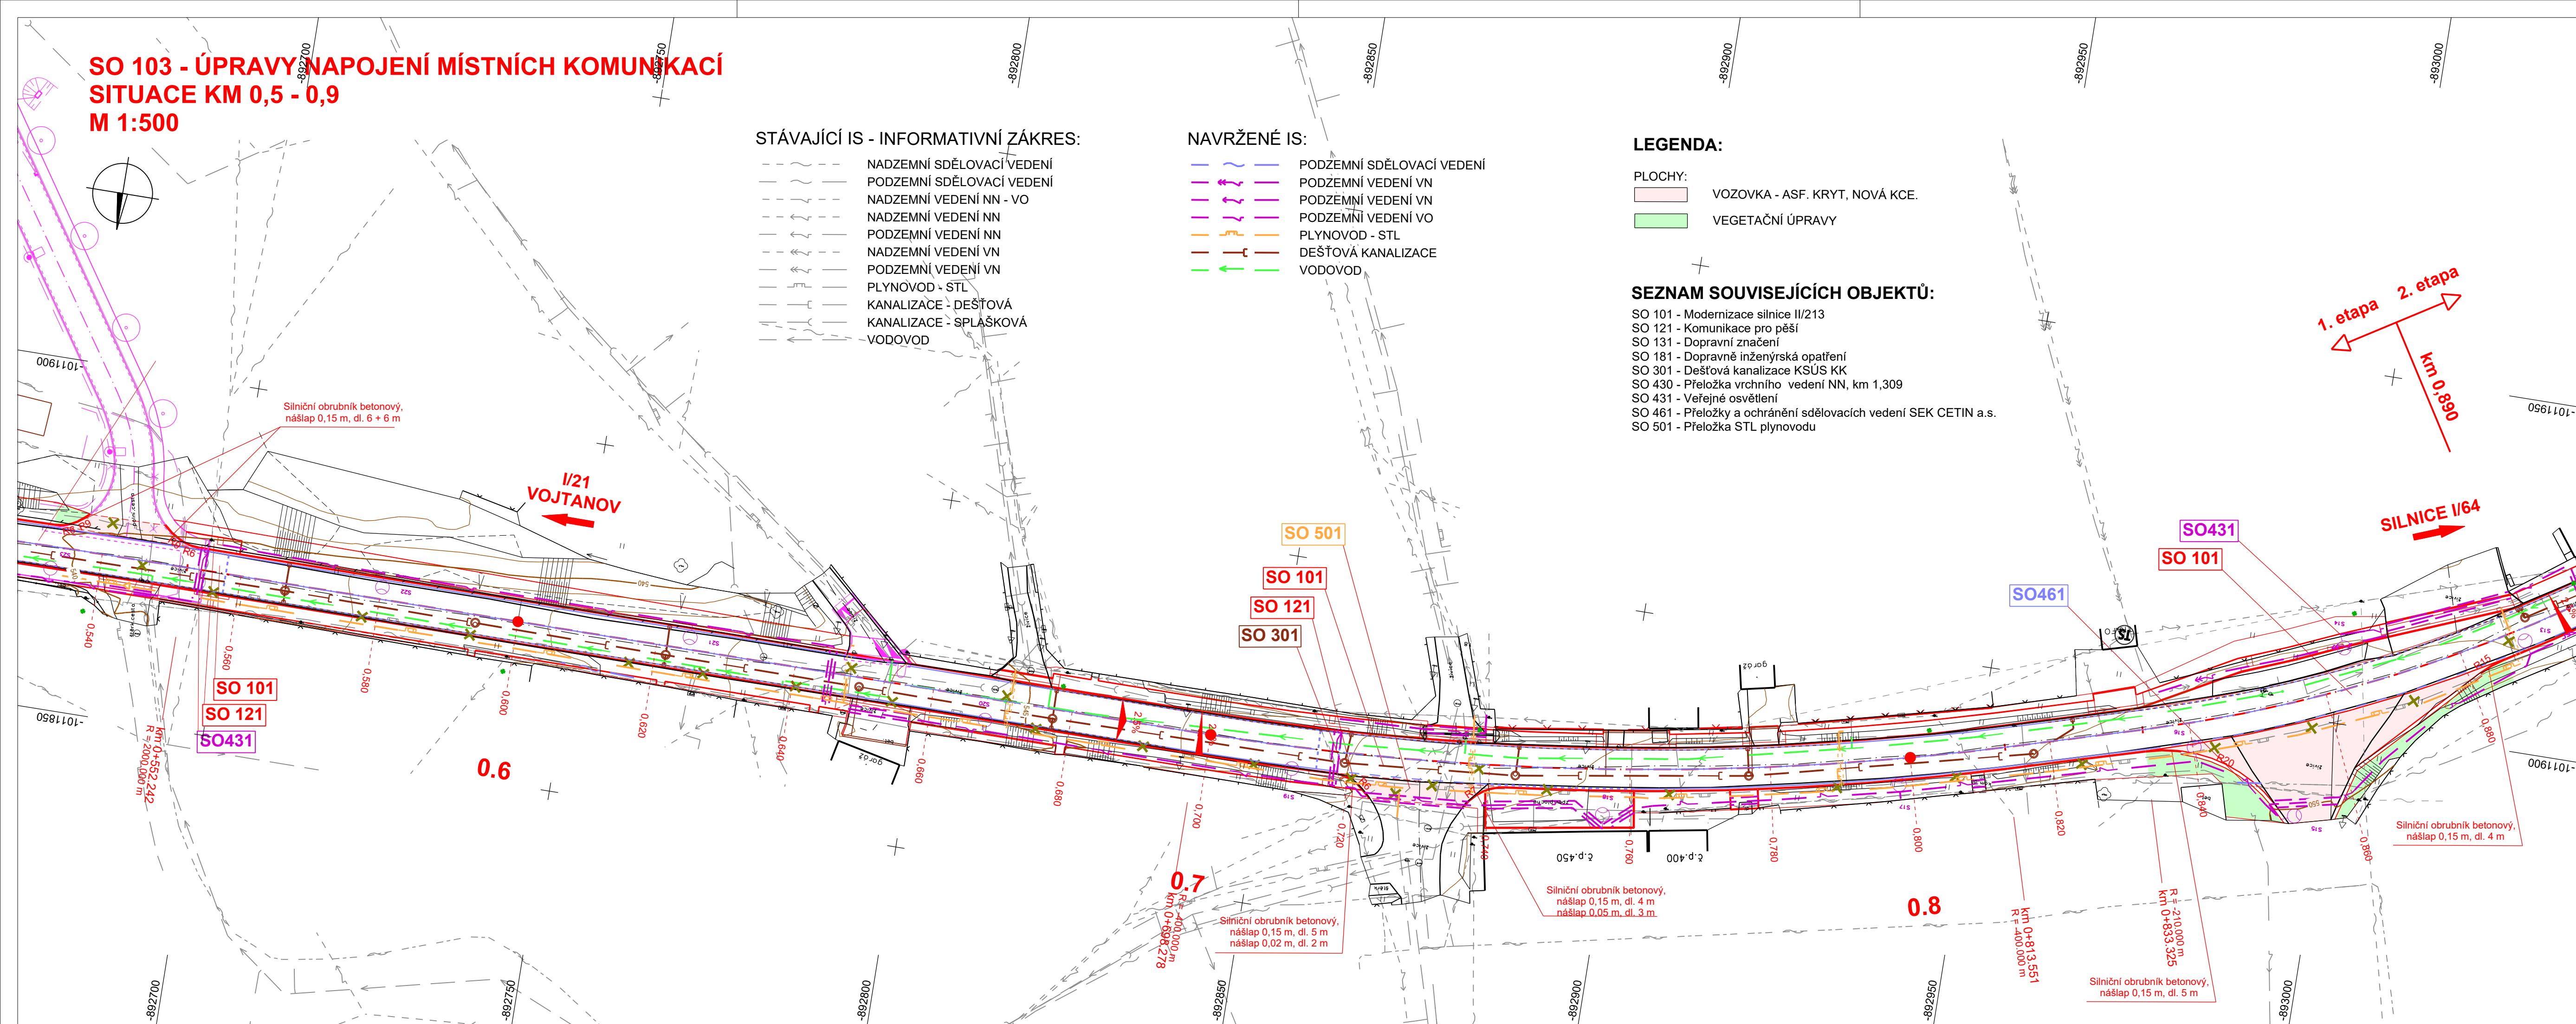

SO 103 Úpravy napojení místních komunikací

Objednatel:

KRAJSKÁ SPRÁVA A ÚDRŽBA SILNIC
KARLOVARSKÉHO KRAJE
Chebská 282, 356 01 Sokolov

Krajská správa a údržba silnic
Karlovarského kraje, p.o.

Zhotovitel DUSP/PDPS:



Valbek, spol. s r.o.
Vaňurova 505/17
460 01 Liberec

HIP:

ING. B. FIŠER



Vypracoval	ING. J. STRNAD		Zak. číslo	21-UL11-005
Zodp. projektant	ING. J. STRNAD		Datum	08/2022
Tech. kontrola			Stupeň	DUSP/PDPS
II/213 MODERNIZACE SILNICE HAZLOV			Počet formátů	5 X A4
			Měřítko	1:500
			Č. přílohy	Paré
Příloha	SITUACE KM 0,5 - 0,9		2.1	