


SO 101 - MODERNIZACE SILNICE II/213
SITUACE KM 0,0 - 0,5
M 1:500

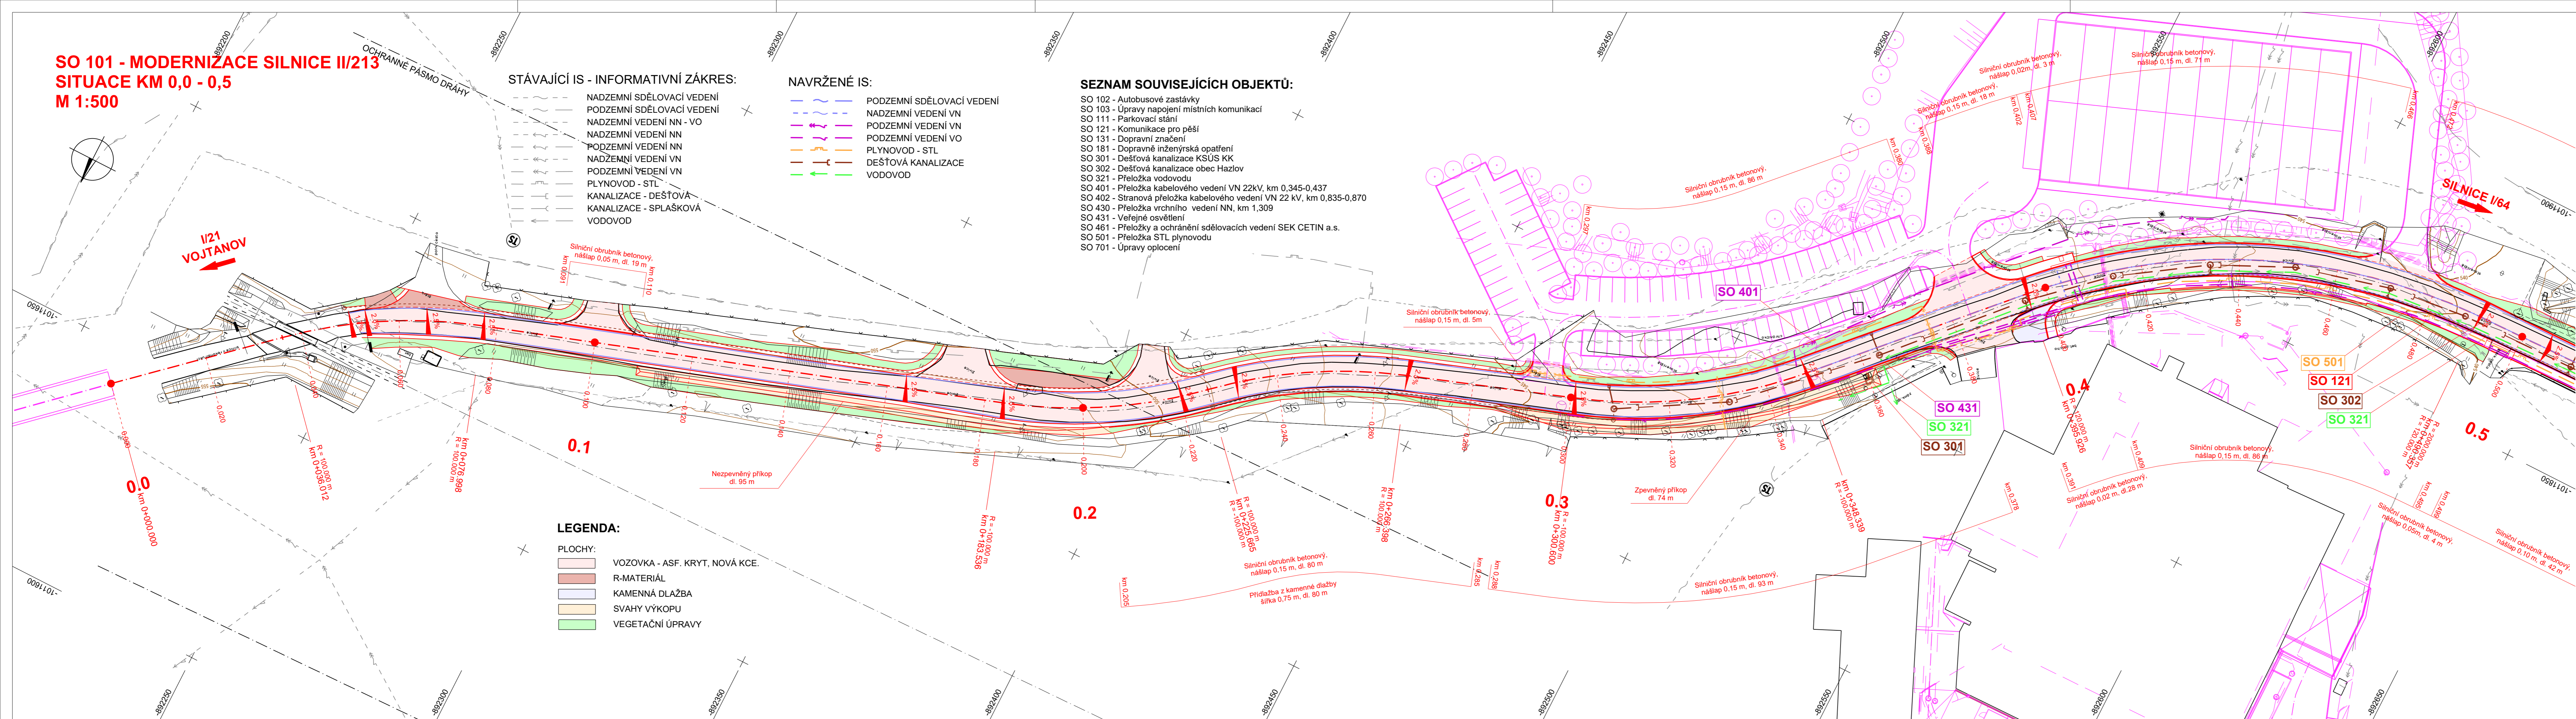

SO 101 Modernizace silnice II/213

Objednatel:

KRAJSKÁ SPRÁVA A ÚDRŽBA SILNIC
KARLOVARSKÉHO KRAJE
Chebská 282, 356 01 Sokolov



Zhotovitel DUSP/DPDS:



Valbek, spol. s r.o.
Vaňurova 505/17
460 01 Liberec

HIP:

ING. B. FIŠER



Vypracoval	ING. J. STRNAD	Zak. číslo	21-JUL11-005
Zodp. projektant	ING. J. STRNAD	Datum	08/2022
Tech. kontrola		Stupeň	DUSP/DPDS
Akce		Počet formátů	6 X A4
		Měřítko	1:500
		Č. přílohy	Paré
Zhotovitel:	Příloha		
Valbek, spol. s r.o., síť, Ústí n. L. Dělnická 717/21 400 03 Ústí nad Labem	SITUACE KM 0,0 - 0,5		
		2.1	