


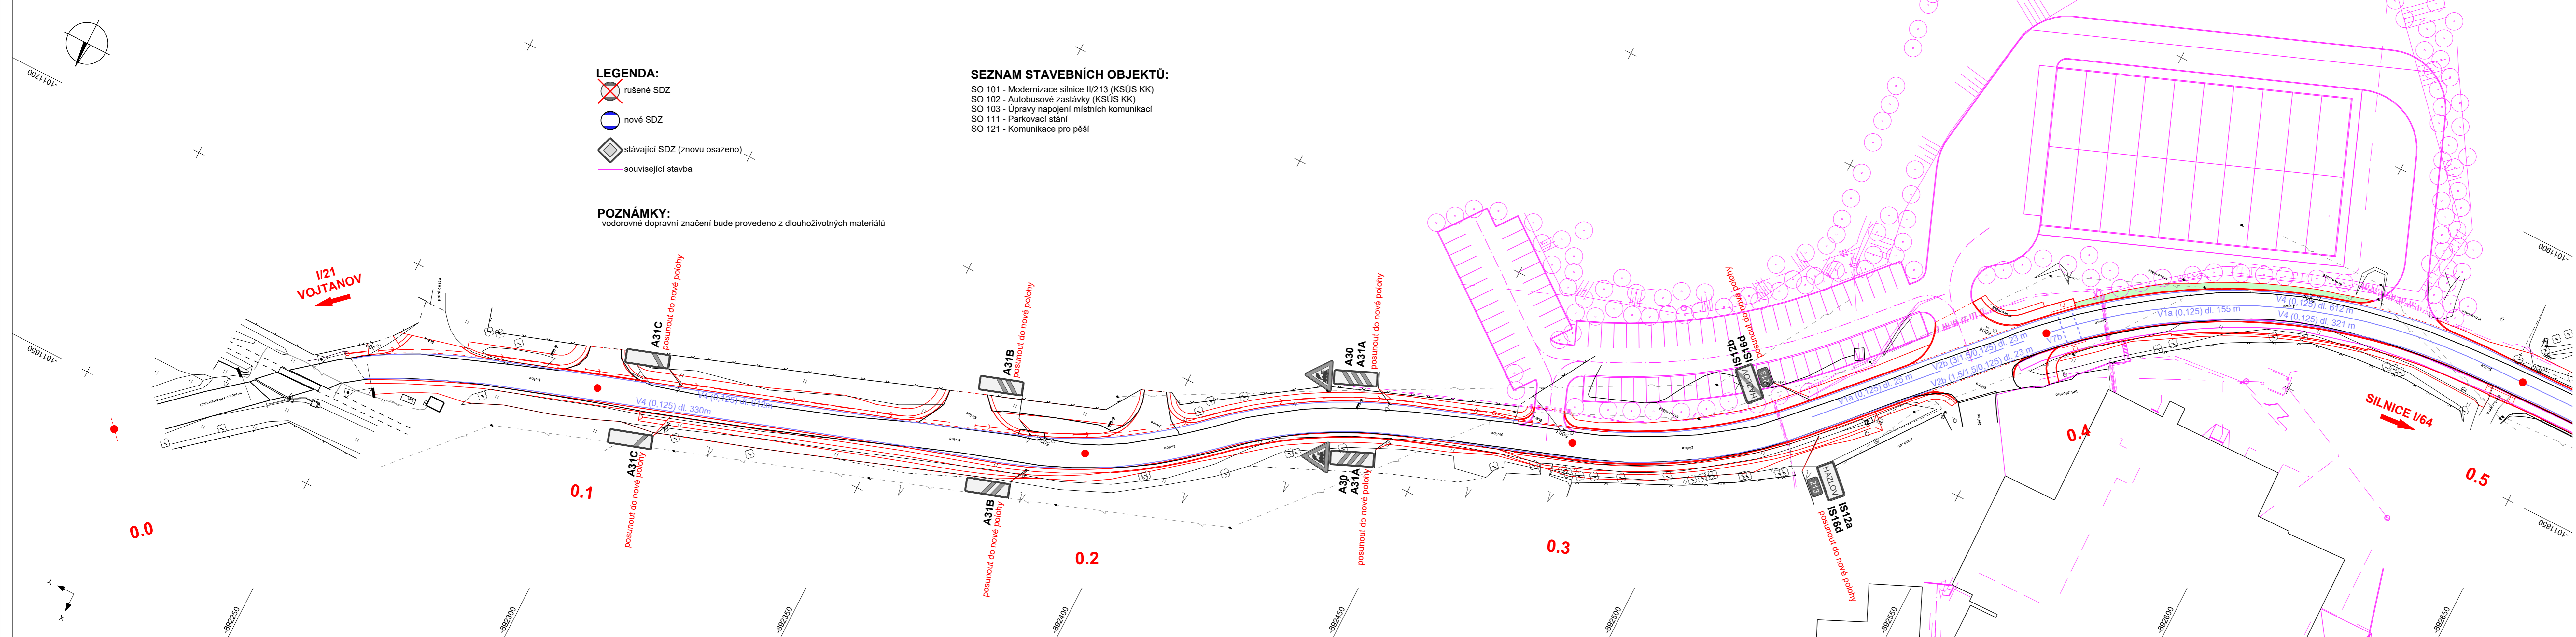

**SO 131 - DOPRAVNÍ ZNAČENÍ**  
**SITUACE KM 0,0 - 0,5**  
**M 1 : 500**



SO 131 Dopravní značení

Objednatel:	<div style="display: flex; justify-content: space-between; align-items: center;"> <div style="text-align: center;"> <b>KRAJSKÁ SPRÁVA A ÚDRŽBA SILNIC KARLOVARSKÉHO KRAJE</b>              Chebská 282, 356 01 Sokolov         </div> <div style="text-align: right;">  <div> <b>Krajská správa a údržba silnic Karlovarského kraje, p.o.</b> </div> </div> </div>
-------------	---

Zhotovitel DUSP/PDPS:  	<b>Valbek, spol. s r.o.</b> Vaňurova 505/17 460 01 Liberec	HIP:  ING. B. FIŠER
--	--	---------------------------

	Vypracoval	BC. V. BÍLEK	Zak. číslo	21-UL11-005
	Zodp. projektant	ING. J. STRNAD	Datum	08/2022
	Tech. kontrola		Stupeň	DUSP/PDPS
	Akce		Počet formátů	6 x A4
	II/213 MODERNIZACE SILNICE HAZLOV		Měřítko	1 : 500
Č. přílohy			Paré	
Zhotovitel: Valbek, spol. s r.o., sř. Ůstř n. L. Dělčinská 717/21 400 03 Ůstř nad Labem	Přiloha		2.1	
SITUACE KM 0,0 - 0,5				