


SITUACE - 1. ČÁST
M 1:500

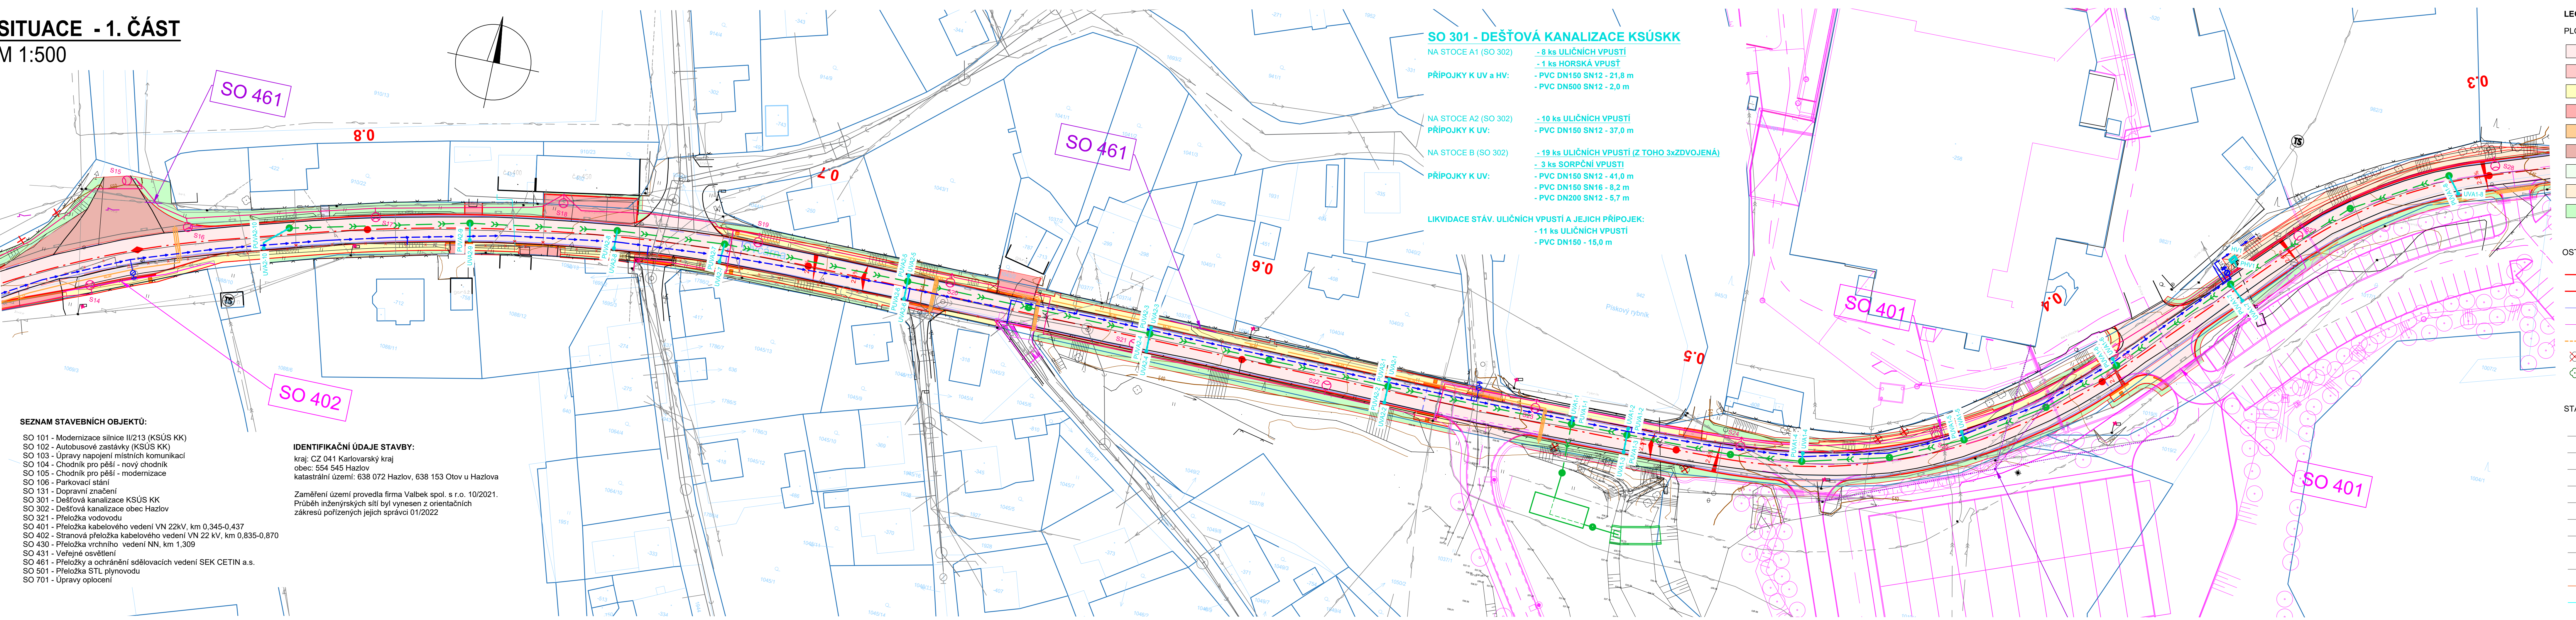

- SEZNAM STAVEBNÍCH OBJEKTŮ:**
- SO 101 - Modernizace silnice II/213 (KSÚS KK)
 - SO 102 - Autobusové zastávky (KSÚS KK)
 - SO 103 - Úpravy napojení místních komunikací
 - SO 104 - Chodník pro pěší - nový chodník
 - SO 105 - Chodník pro pěší - modernizace
 - SO 106 - Parkovací stání
 - SO 131 - Dopravní značení
 - SO 301 - Dešťová kanalizace KSÚS KK
 - SO 302 - Dešťová kanalizace obec Hazlov
 - SO 321 - Přeložka vodovodu
 - SO 401 - Přeložka kabelového vedení VN 22kV, km 0,345-0,437
 - SO 402 - Stranová přeložka kabelového vedení VN 22 kV, km 0,835-0,870
 - SO 430 - Přeložka vrchního vedení NN, km 1,309
 - SO 431 - Veřejné osvětlení
 - SO 461 - Přeložky a ochranné sdělovací vedení SEK CETIN a.s.
 - SO 501 - Přeložka STL plynovodu
 - SO 701 - Úpravy oplocení
- IDENTIFIKAČNÍ ÚDAJE STAVBY:**
- kraj: CZ 041 Karlovarský kraj
obec: 554 545 Hazlov
katastrální území: 638 072 Hazlov, 638 153 Otov u Hazlova
- Zaměření území provedla firma Valbek spol. s r.o. 10/2021.
Průběh inženýrských sítí byl vynesena z orientačních
zákresů pořízených jejich správci 01/2022

- SO 301 - DEŠŤOVÁ KANALIZACE KSÚSKK**
NA STOCE A1 (SO 302)
- 8 ks ULIČNÍCH VPUSTÍ
- 1 ks HORSKÁ VPUSTĚ
PŘÍPOJKY K UV a HV:
- PVC DN150 SN12 - 21,8 m
- PVC DN500 SN12 - 2,0 m
- NA STOCE A2 (SO 302)
PŘÍPOJKY K UV:
- 10 ks ULIČNÍCH VPUSTÍ
- PVC DN150 SN12 - 37,0 m
- NA STOCE B (SO 302)
PŘÍPOJKY K UV:
- 19 ks ULIČNÍCH VPUSTÍ (Z TOHO 3xZDVOJENÁ)
- 3 ks SORPČNÍ VPUSTI
- PVC DN150 SN12 - 41,0 m
- PVC DN150 SN16 - 8,2 m
- PVC DN200 SN12 - 5,7 m
- LIKVIDACE STÁV. ULIČNÍCH VPUSTÍ A JEJICH PŘÍPOJEK:
- 11 ks ULIČNÍCH VPUSTÍ
- PVC DN150 - 15,0 m

LEGENDA:

PLOCHY:

- VOZOVKA - ASF. KRYT, NOVÁ KCE.
- VOZOVKA - ASF. KRYT, REKONSTRUKCE
- KOMUNIKACE PRO PĚŠÍ - ZÁMK. DL. 60, NOVÁ KCE
- KOMUNIKACE PRO PĚŠÍ - ZÁMK. DL. 80, NOVÁ KCE
- KOMUNIKACE PRO PĚŠÍ - ZÁMK. DL. 60, PŘEDLAŽDĚNÍ
- PLOCHA S NESTMELENÝM KRYTEM (R-MATERIÁL)
- SVAHY NÁSPYPU
- SVAHY ZÁŘEZU
- VEGETAČNÍ ÚPRAVY

OSTATNÍ:

- NOVÉ OPLOCENÍ
- NOVÉ SVODIDLO
- NOVÉ VDZ
- SOUVIS. STAVBA
- OBVOD STAVBY
- KÁCENÍ, MÝČENÍ
- NOVÁ VÝSADBA

STÁVAJÍCÍ IS - INFORMATIVNÍ ZÁKRES:

- NADZEMNÍ SĎELOVACÍ VEDENÍ
- PODZEMNÍ SĎELOVACÍ VEDENÍ
- NADZEMNÍ VEDENÍ NN - VO
- NADZEMNÍ VEDENÍ NN
- PODZEMNÍ VEDENÍ NN
- NADZEMNÍ VEDENÍ VN
- PODZEMNÍ VEDENÍ VN
- PLYNOVOD - STL
- KANALIZACE - DEŠŤOVÁ
- KANALIZACE - SPLAŠKOVÁ
- VODOVOD

NAVRŽENÉ IS:

- DEŠŤOVÁ KANALIZACE- HLAVNÍ STOKA - SO 302
- DEŠŤOVÁ KANALIZACE- PŘÍPOJKY OD DEŠŤOVÝCH SVODŮ - SO 302
- DEŠŤOVÁ KANALIZACE - PŘÍPOJKY OD UV - SO 301
- PŘELOŽKA VODOVODU - SO 321
- V.O. - SO 431
- CETIN - SO 461
- VN - 401
- PLYNOVOD STL

RUŠENÉ IS:

- RUŠENÝ ÚSEK VODOVODU

POZNÁMKA:
ZÁKRESY INŽENÝRSKÝCH SÍTÍ JSOU PROVEDENY DLE PODKLADŮ
PŘÍSLUŠNÝCH SPRÁVCŮ A JSOU POUZE ORIENTAČNÍ.
PŘED ZAHÁJENÍM STAVEBNÍCH PRACÍ JE NUTNÉ JEJICH OVĚŘENÍ A
VYTÝČENÍ V CELEM ZÁJMOVÉM ÚZEMÍ.

SO 301 DEŠŤOVÁ KANALIZACE KSÚSKK

Objednatel:

**KRAJSKÁ SPRÁVA A ÚDRŽBA SILNIC
KARLOVARSKÉHO KRAJE**
Chebská 282, 356 01 Sokolov

Krajská správa a údržba silnic
Karlovarského kraje,p.o.

Zhotovitel DUSP/PDPS:

Valbek

Valbek, spol. s r.o.
Vaňurova 505/17
460 01 Liberec

HIP:

ING. B. FIŠER

Valbek

Vypracoval	Ing. František Wágner	Zak. číslo	21-UL11-005
Zodp. projektant	Ing. Lucie Krupčíková	Datum	08/2022
Tech. kontrola	Ing. Lucie Krupčíková	Stupeň	DUSP/PDPS
Akce	II/213 MODERNIZACE SILNICE HAZLOV		Počet formátů
			7 x A4
			Měřítka
			1:500
			Č. přílohy
			Paré

Zhotovitel:
Valbek, spol. s r.o., středisko Plzeň
Parková 1205/11
326 00 Plzeň

Příloha

SITUACE - 1.ČÁST

02.1