


KOORDINAČNÍ SITUAČNÍ VÝKRES KM 1,0 - 1,4
 M 1:500

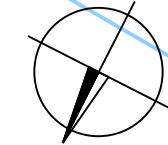

LEGENDA:

PLOCHY:

- VOZOVKA - ASF. KRYT, NOVÁ KCE
- VOZOVKA - ASF. KRYT, REKONSTRUKCE
- KOMUNIKACE PRO PĚŠÍ - ZÁMK. DL. 60, NOVÁ KCE
- KOMUNIKACE PRO PĚŠÍ - ZÁMK. DL. 80, NOVÁ KCE
- PLOCHA S NESTMELENÝM KRYTEM (R-MATERIÁL)
- SVAHY NÁSZPU
- SVAHY ZÁŘEZU
- VEGETAČNÍ ÚPRAVY

OSTATNÍ:

- NOVÉ OPLOCENÍ
- NOVÉ VDZ
- SOUVIS. STAVBA

NAVRŽENÉ IS:

- PODZEMNÍ SDĚLOVACÍ VEDENÍ
- NADZEMNÍ SDĚLOVACÍ VEDENÍ
- PODZEMNÍ VEDENÍ VN
- PODZEMNÍ VEDENÍ NN
- PODZEMNÍ VEDENÍ VO
- NADZEMNÍ VEDENÍ NN
- PODZEMNÍ VEDENÍ VO
- PLYNOVOD - STL
- DEŠŤOVÁ KANALIZACE
- VODOVOD

STÁVAJÍCÍ IS - INFORMATIVNÍ ZÁKRES:


- NADZEMNÍ SDĚLOVACÍ VEDENÍ
- PODZEMNÍ SDĚLOVACÍ VEDENÍ
- NADZEMNÍ VEDENÍ NN - VO
- NADZEMNÍ VEDENÍ NN
- PODZEMNÍ VEDENÍ NN
- NADZEMNÍ VEDENÍ VN
- PODZEMNÍ VEDENÍ VN
- PLYNOVOD - STL
- KANALIZACE - DEŠŤOVÁ
- KANALIZACE - SPLAŠKOVÁ
- VODOVOD

SEZNAM STAVEBNÍCH OBJEKTŮ:

- SO 101 - Modernizace silnice II/213
- SO 102 - Autobusové zastávky
- SO 103 - Úpravy napojení místních komunikací
- SO 111 - Parkovací stání
- SO 121 - Komunikace pro pěší
- SO 131 - Dopravní značení
- SO 181 - Dopravně inženýrská opatření
- SO 301 - Dešťová kanalizace KSÚS KK
- SO 302 - Dešťová kanalizace obec Hazlov
- SO 321 - Přeložka vodovodu
- SO 401 - Přeložka kabelového vedení VN 22kV, km 0,345-0,437
- SO 402 - Stranová přeložka kabelového vedení VN 22 kV, km 0,835-0,870
- SO 430 - Přeložka vrchního vedení NN, km 1,309
- SO 431 - Veřejné osvětlení
- SO 461 - Přeložky a ochráníení sdělovacích vedení SEK CETIN a.s.
- SO 501 - Přeložka STL plynovodu
- SO 701 - Úpravy oplocení

IDENTIFIKAČNÍ ÚDAJE STAVBY:

- kraj: CZ 041 Karlovarský kraj
- obec: 554 545 Hazlov
- katastrální území: 638 072 Hazlov, 638 153 Otov u Hazlova
- Zaměření území provedla firma Valbek spol. s r.o. 10/2021.
- Průběh inženýrských sítí byl vyneszen z orientačních zákresů pořízených jejich správci 01/2022

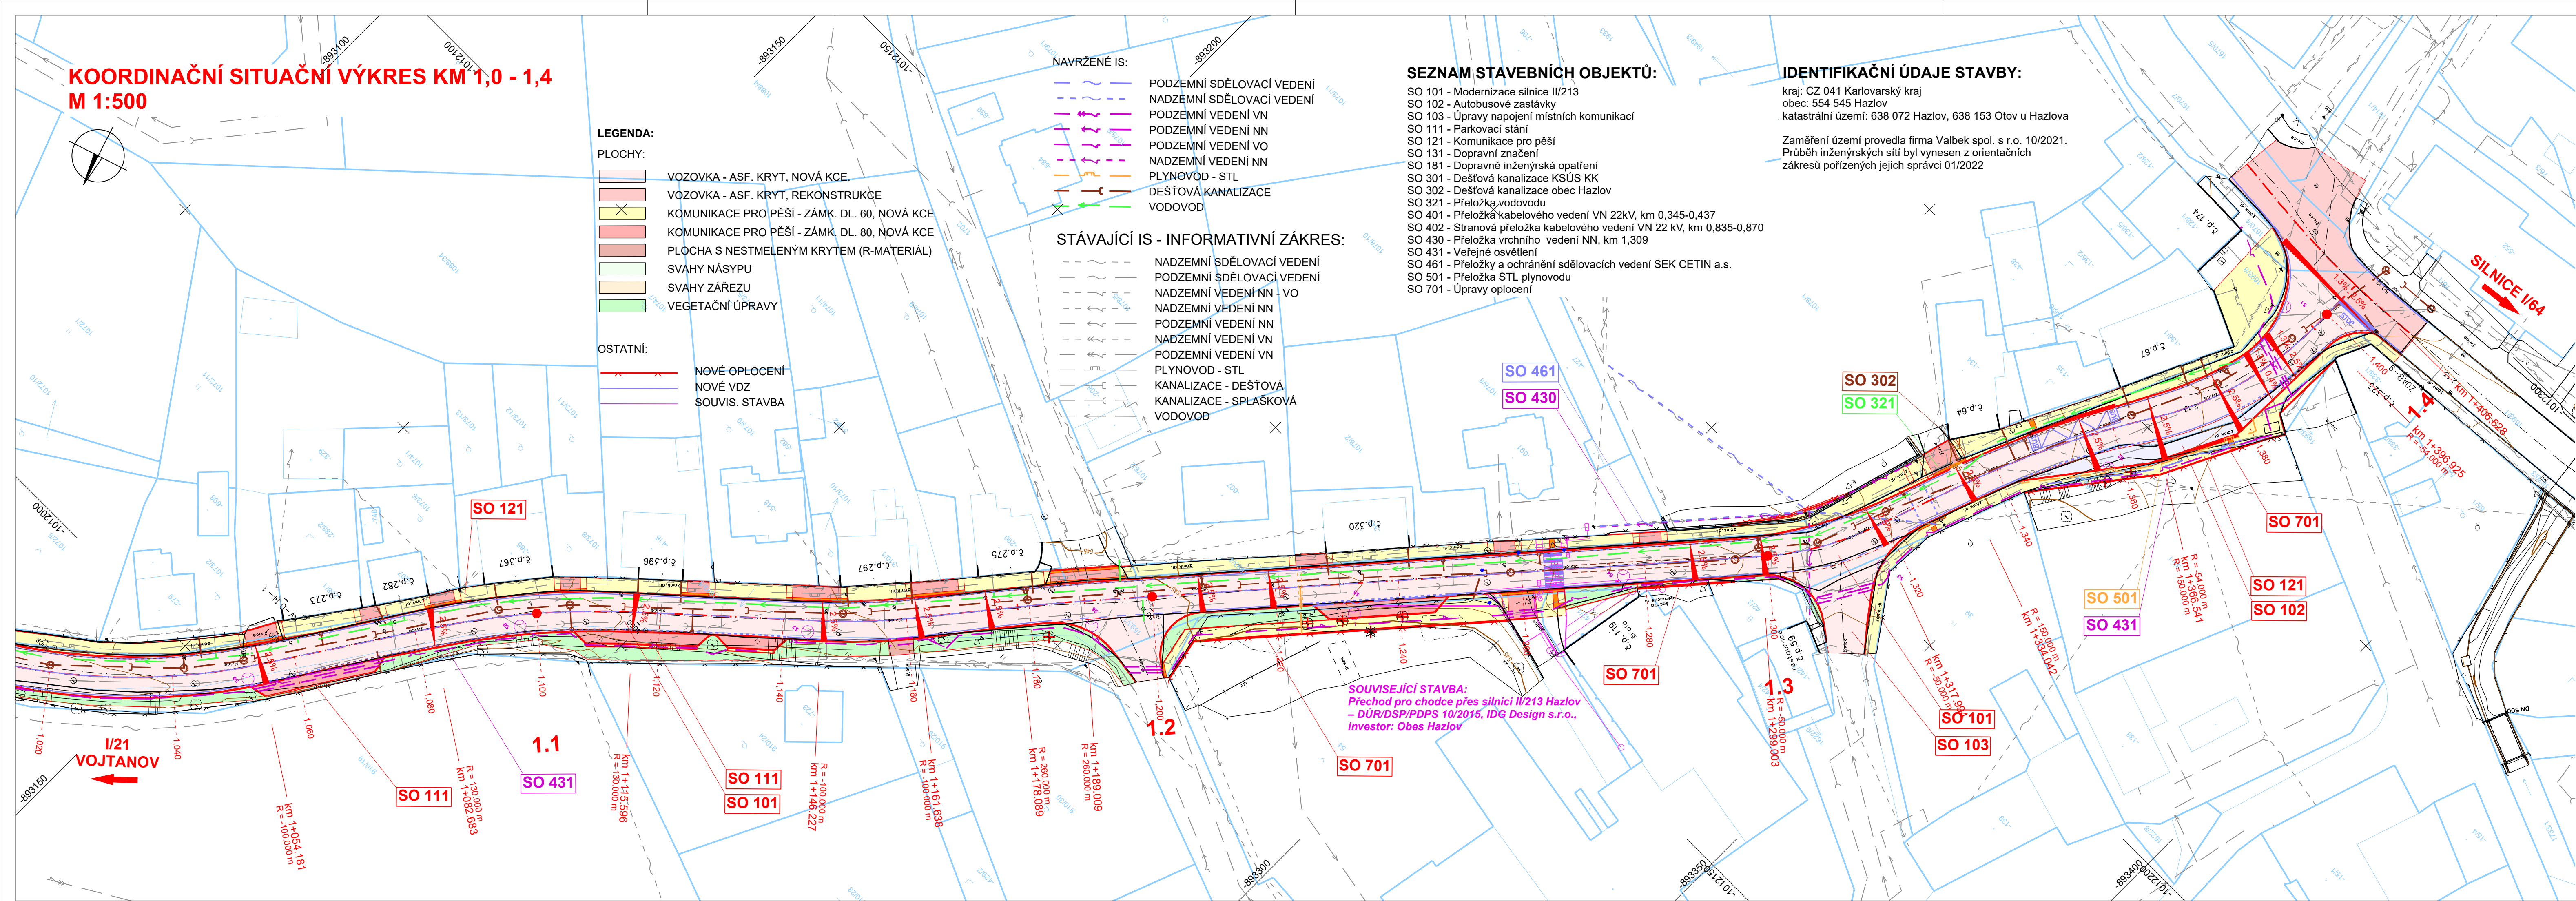

SOUŘADNICOVÝ SYSTÉM: S-JTSK
 VÝŠKOVÝ SYTÉM: Bpv

REVIZE 04/2024

Objednatel:

KRAJSKÁ SPRÁVA A ÚDRŽBA SILNIC
 KARLOVARSKÉHO KRAJE
 Chebská 282, 356 01 Sokolov

Zhotovitel DUSP/PDPS:

Valbek, spol. s r.o.
 Vaňurova 505/17
 460 01 Liberec

HIP:
 ING. B. FIŠER

	Vypracoval	ING. J. STRNAD	Zak. číslo	21-UL11-005
	Zodp. projektant	ING. J. STRNAD	Datum	08/2022
	Tech. kontrola		Stupeň	DUSP/PDPS
	Akce		Počet formátů	5 x A4
II/213 MODERNIZACE SILNICE HAZLOV			Měřítka	1:500
			Č. přílohy	Paré
Zhotovitel: Valbek, spol. s r.o., str. Ústí n. L. Děčínská 717/21 400 03 Ústí nad Labem			Příloha KOORDINAČNÍ SITUAČNÍ VÝKRES KM 1,0 - 1,4	
			C.3.3	