


# OPĚRNÁ ZEĎ I. – PŘÍČNÝ ŘEZ

II/606 Statické zajištění silnice Tůně

MĚŘÍTKO 1:50

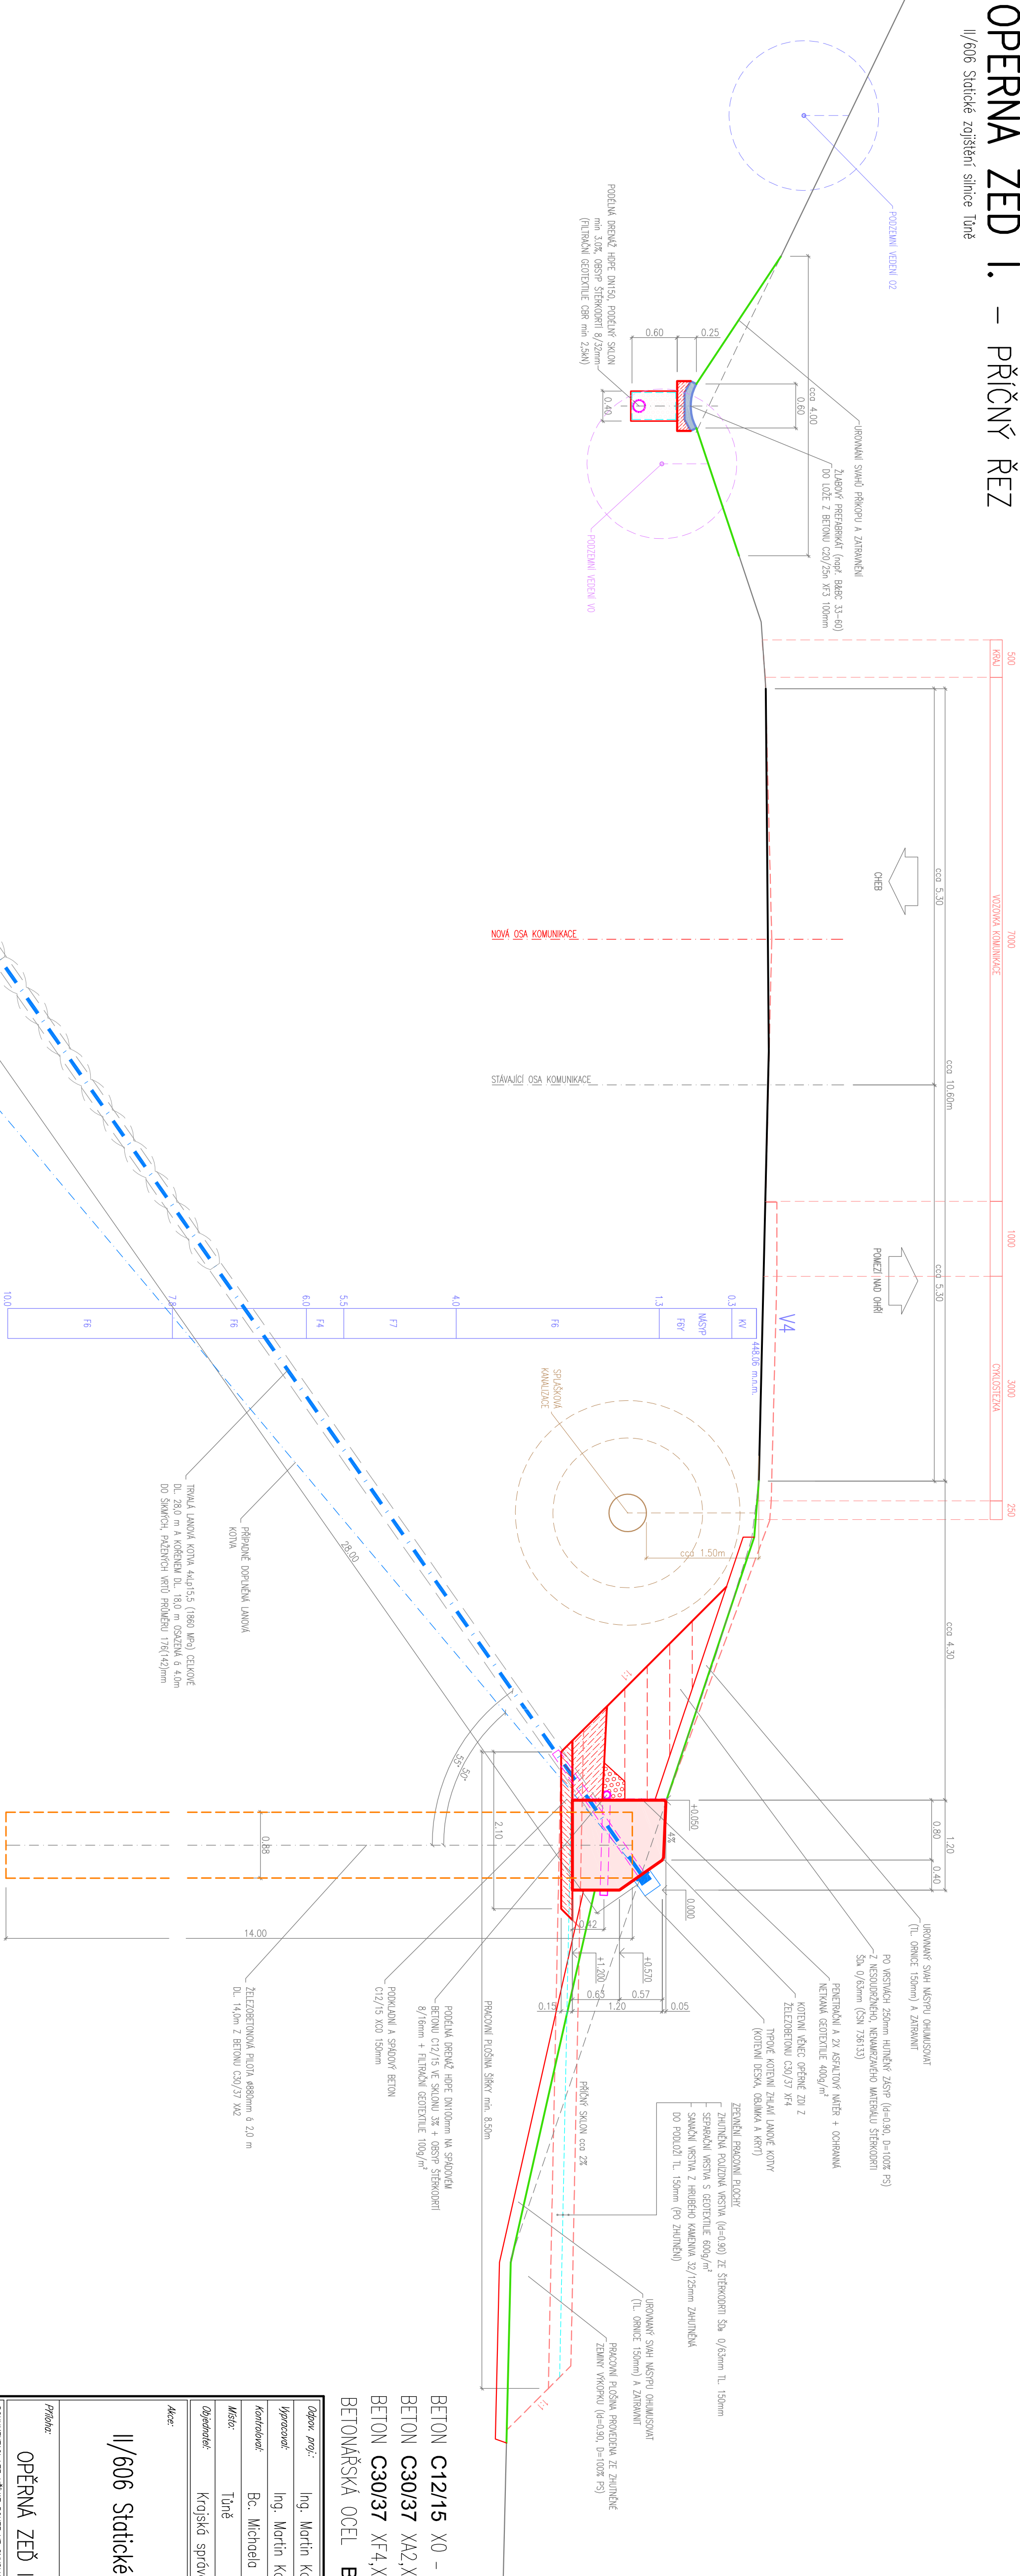

AZ CONSULT, spol. s r.o.

číslo zakázky 23/467

Výrobek uvolněn k použití

Datum: 3

BETON C12/15 X0 – PODKLADNI A SPADOVÝ BETON  
BETON C30/37 XA2, XC2 – PILOTY  
BETON C30/37 XF4, XD3, XC4 – KOTVENÍ VĚNEC  
BETONÁŘSKÁ OCEL B 500 B (10 505)

Soutěžní systém: JTSK  
výkonný systém: BpV

Odpov. proj.: Ing. Martin Komín

Vypracov.: Ing. Martin Komín

Kontrolov.: Bc. Michael Sedlecký

Místo: Tůně

Objednatel: Krajská správa o údržbu silnic Karlovarského kraje

Mzr:

II/606 Statické zajištění silnice Tůně

Příloha:

OPĚRNÁ ZEĎ I. – PŘÍČNÝ ŘEZ

DOKUMENTACE UŽÍVÁNÍ PROJEKTU VE SMYSLU PŘÍSLUŠNÉ SMLOUVY O DÍLO, KOPÍROVÁNÍ A ROZŠÍŘOVÁNÍ PROJEKTU PO PŘEDCHOZÍM SOUHLASÍ AZ CONSULT spol. s r.o.

AZCONSULT®  
spol. s r. o.  
Mířská 12, 400 01 Ústí nad Labem  
Tel.: 475 240 838, 475 689 223  
E-mail: azconsult@azconsult.cz  
ČSN EN ISO 9001

Za souhlas:

Fornit: 4A4

Suppl: DUSP/PDPS

Č. zak.: 23/467

Datum: 8.2024

Měřítko: 1:50

Č. přílohy: D6.1