


- LEGENDA:
- STUDENÁ VODA (SV)
 - TEPLÁ VODA (TV)
 - CIRKULACE (CIR)
 - POŽÁRNÍ VODOVOD (PV)
 - STOUPÁČKY VODY
 - VODOVODNÍ BATERIE, ROHOVÝ VENTIL
 - UMÝVADLO, UMÝVÁTKO, ROHOVÉ UMÝVADLO
 - DŘEZ, DVOUITÝ DŘEZ, VÝLEVKA
 - SPRCHA, KLOZET, PISOÁR, BIDET
 - IMOBILNÍ KLOZET, IMOBILNÍ UMÝVADLO
 - BIDETOVÁ SPRŠKA
- S1
- U, Um, RU
D, DD, Vy
Sp, WC, Pi, Bi
WCI, UI
BS

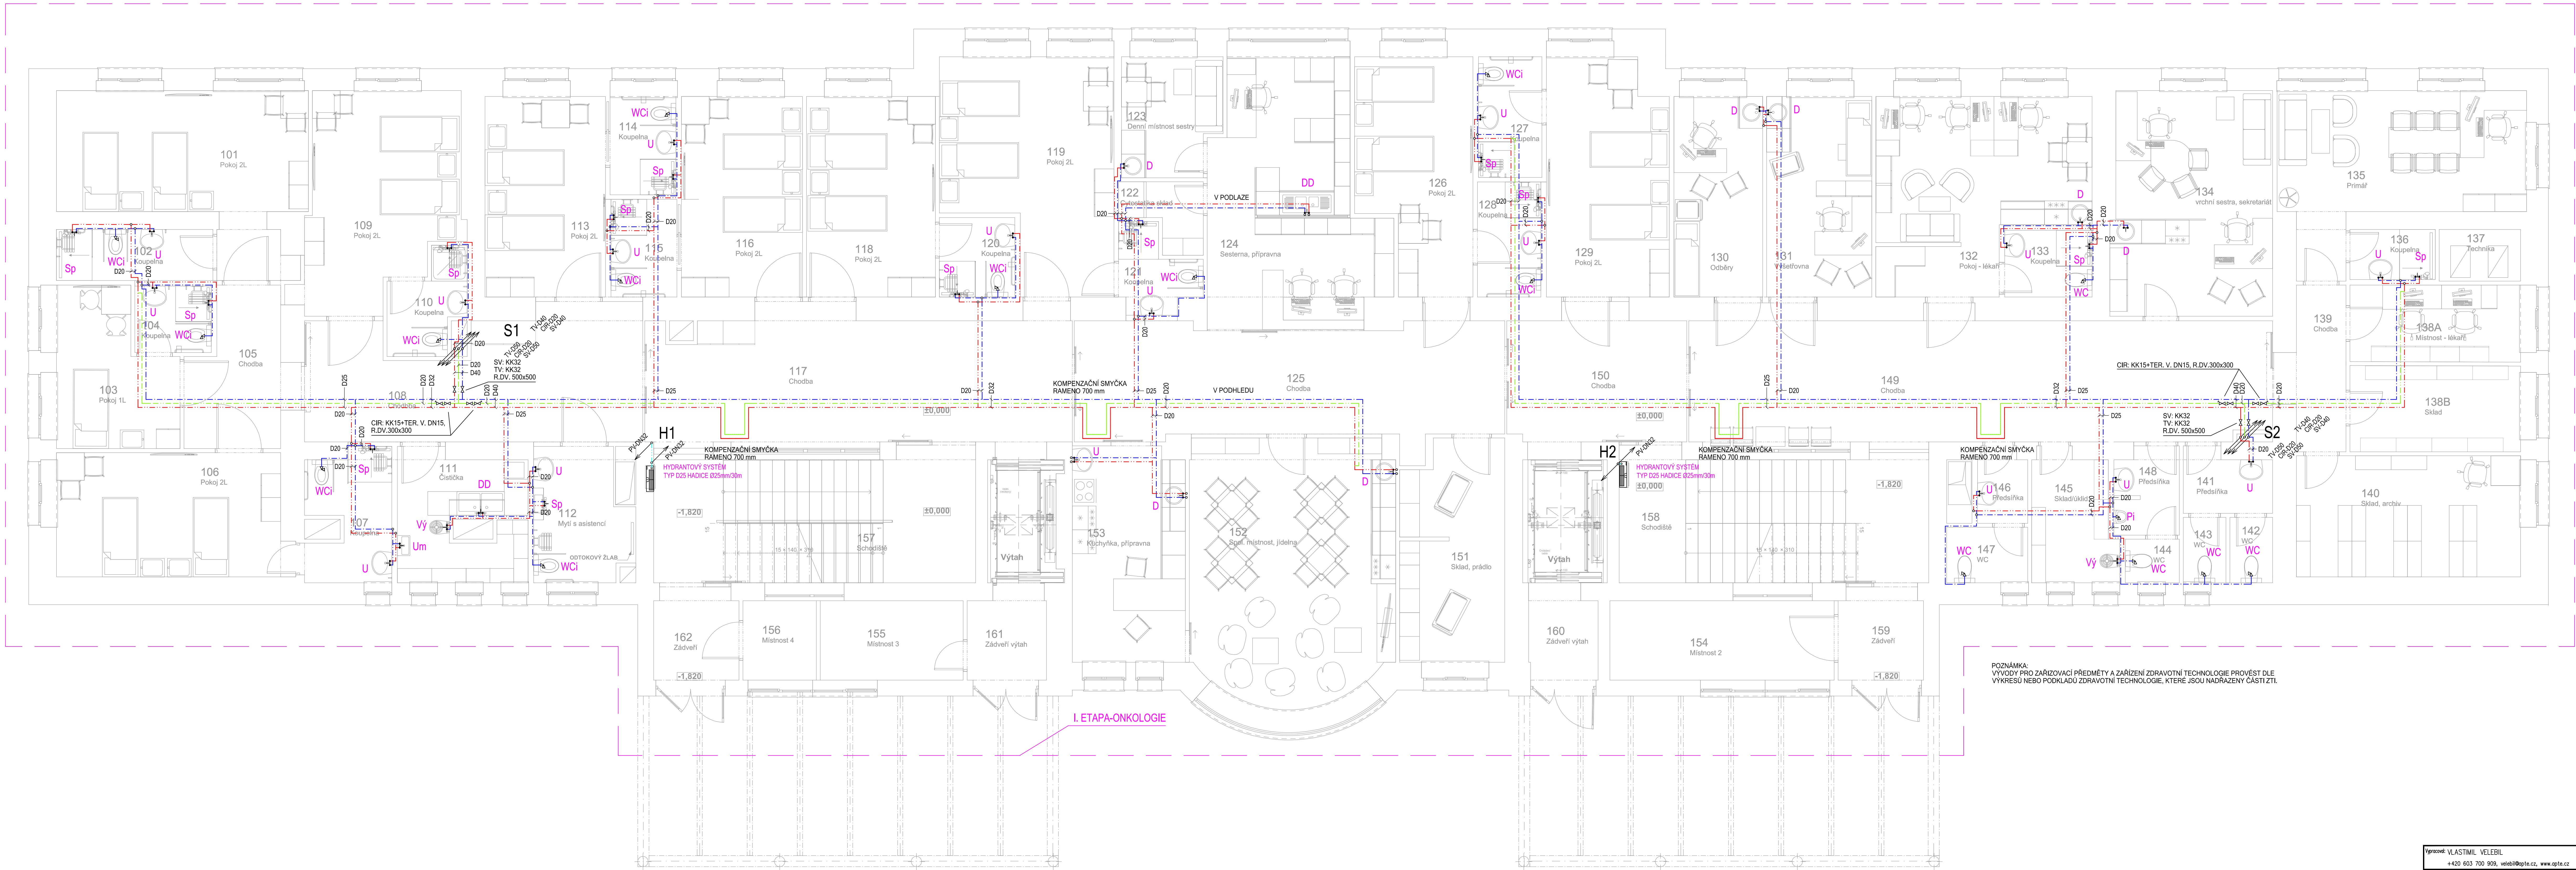

POZNÁMKA:
VÝVOJ PRO ZAŘIZOVACÍ PŘEDMĚTY A ZAŘIZENÍ ZDRAVOTNÍ TECHNOLOGIE PROVÉST DLE
VÝKRESU NEBO PODKLADU ZDRAVOTNÍ TECHNOLOGIE, KTERÉ JSOU NADRAŽENY ČÁSTÍ ZI.