


- LEGENDA:
- STUDENÁ VODA (SV)
 - TEPLÁ VODA (TV)
 - CIRKULACE (CIR)
 - POŽÁRNÍ VODOVOD (PV)
 - STOUPAČKY VODY
 - VODOVODNÍ BATERIE, ROHOVÝ VENTIL
 - UMYVADLO, UMÝVÁTKO, ROHOVÉ UMYVLO
 - DŘEZ, DVOJITÝ DŘEZ, VÝLEVKA
 - KLOZET, PISOÁR,, PRAČKA, SUŠIČKA
 - IMOBILNÍ KLOZET, IMOBILNÍ UMYVADLO
- S1
- U, Um, RU
D, DD, Vy
WC, Pi, Pr, S
WCI, UI

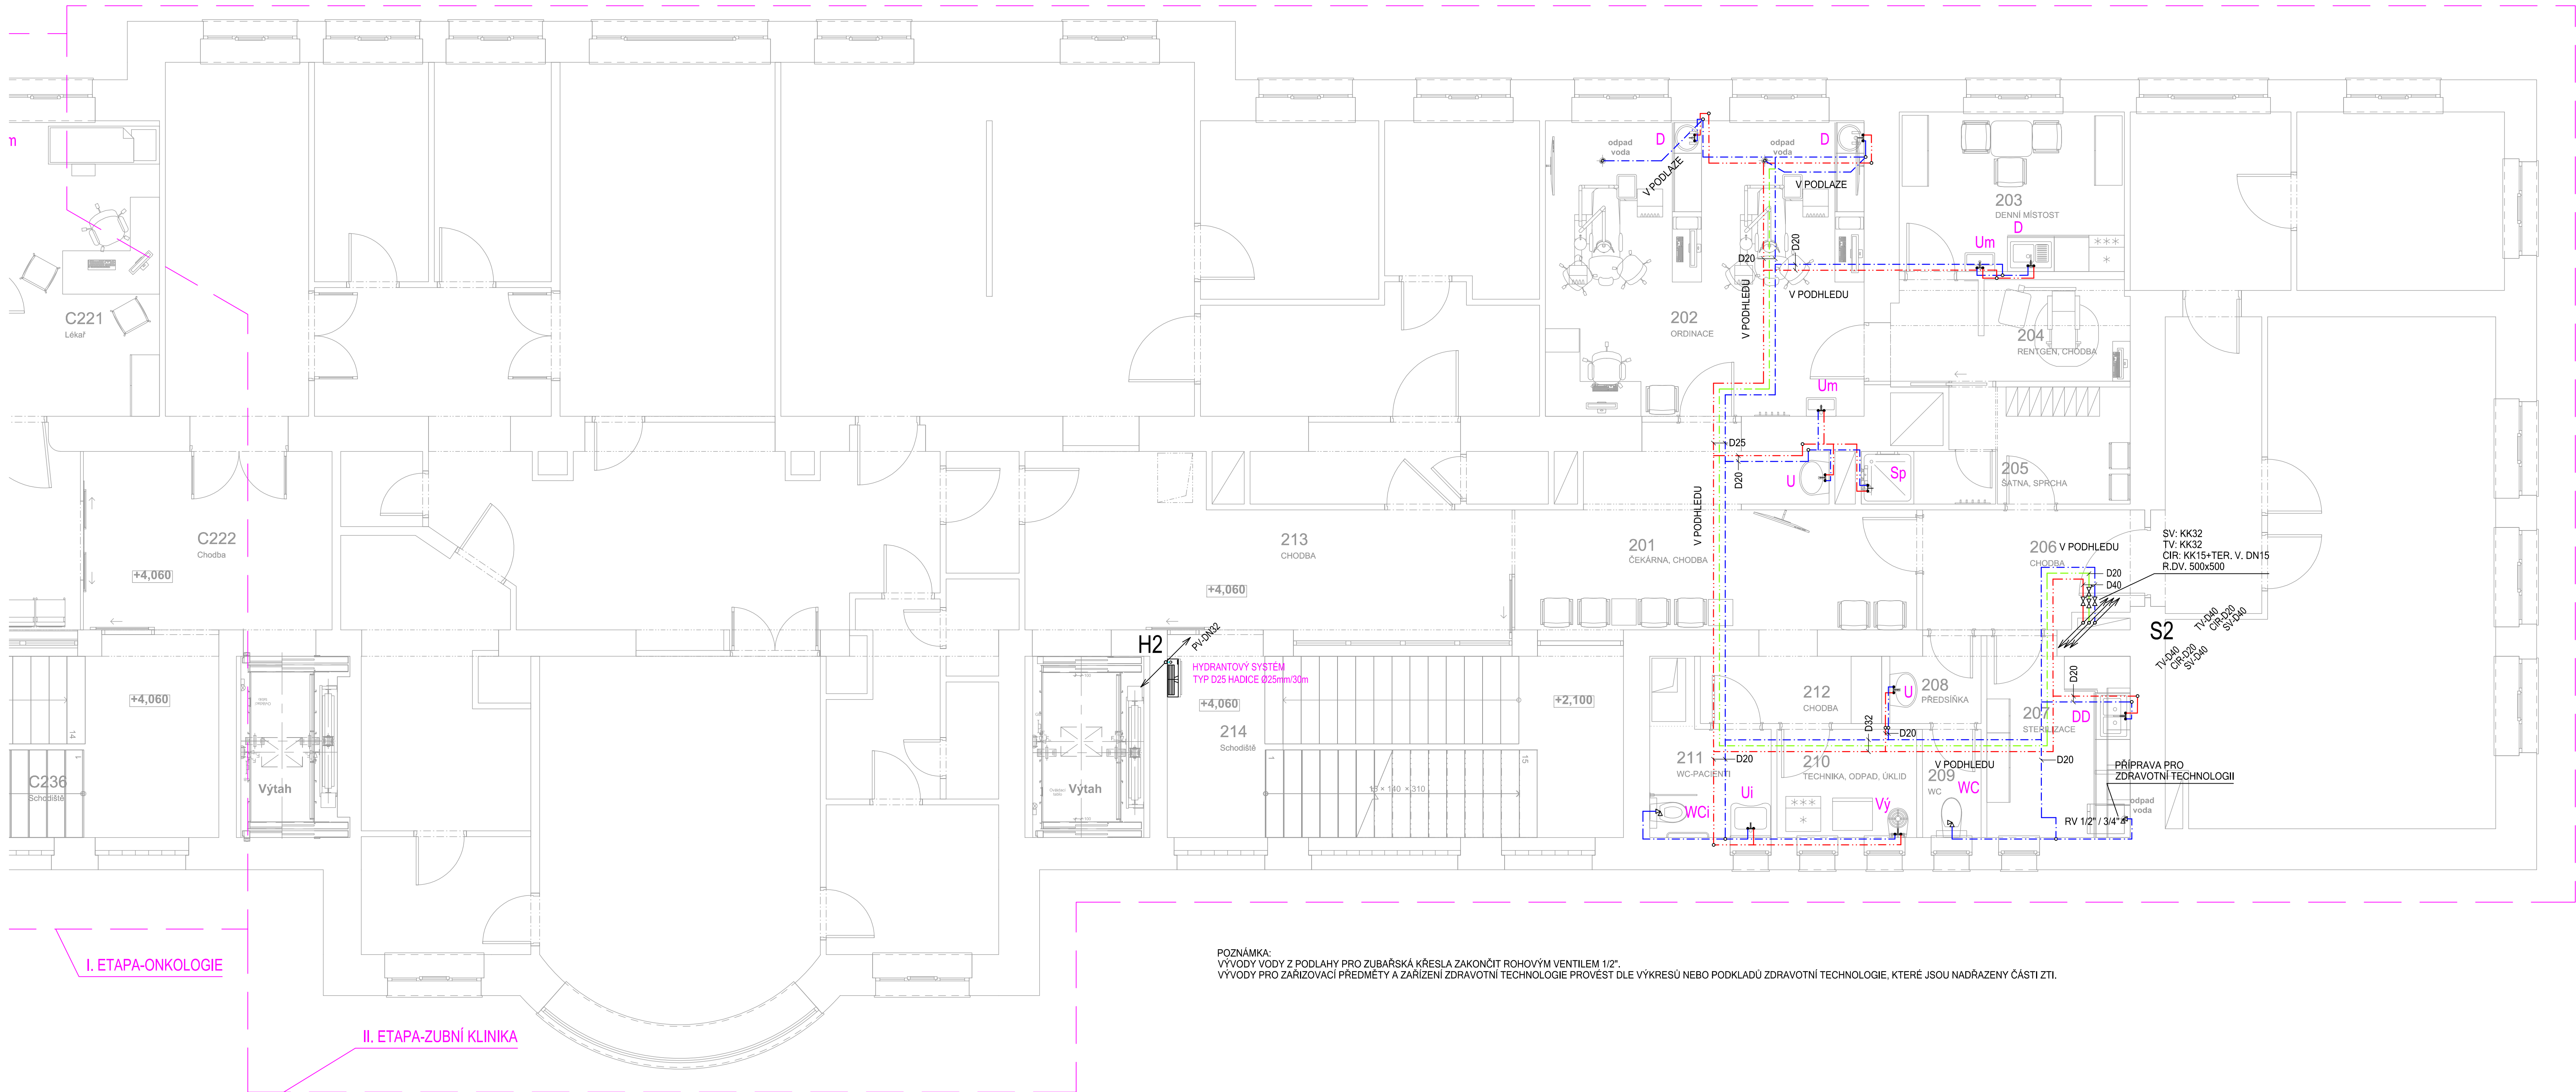

Vypracoval: VLASTIMIL VELEBIL +420 603 700 909, velebi@opte.cz, www.opte.cz	Stupeň: DPS Datum: 11/2024	Zatv. proj: Ing. Jaroslav Kunc
Investor: Karlovarský kraj, Závodní 353/88, 360 06 Karlovy Vary	Mřítko: 1:50	Č. výkres: Č. par:
Název díla: Zubní klinika v nemocnici Cheb	Prostředí: D.1.2.2-ZTI	02
Část a obsah: Přodory ZNP - voda		