

- LEGENDA:
- STUDENÁ VODA (SV)
  - TEPLÁ VODA (TV)
  - CIRKULACE (CIR)
  - POŽÁRNÍ VODOVOD (PV)
  - STOUPÁČKY VODY
  - VODOVODNÍ BATERIE, ROHOVÝ VENTIL
  - UMÝVADLO, UMÝVÁTKO, ROHOVÉ UMÝVLO
  - DŘEZ, DVOJITÝ DŘEZ, VÝLETKA
  - KLOZET, PISOÁR, PRAČKA, SUŠIČKA
  - IMOBILNÍ KLOZET, IMOBILNÍ UMÝVADLO


S1

U, Um, RU

D, DD, Vy

WC, Pi, Pr, S

WCI, UI

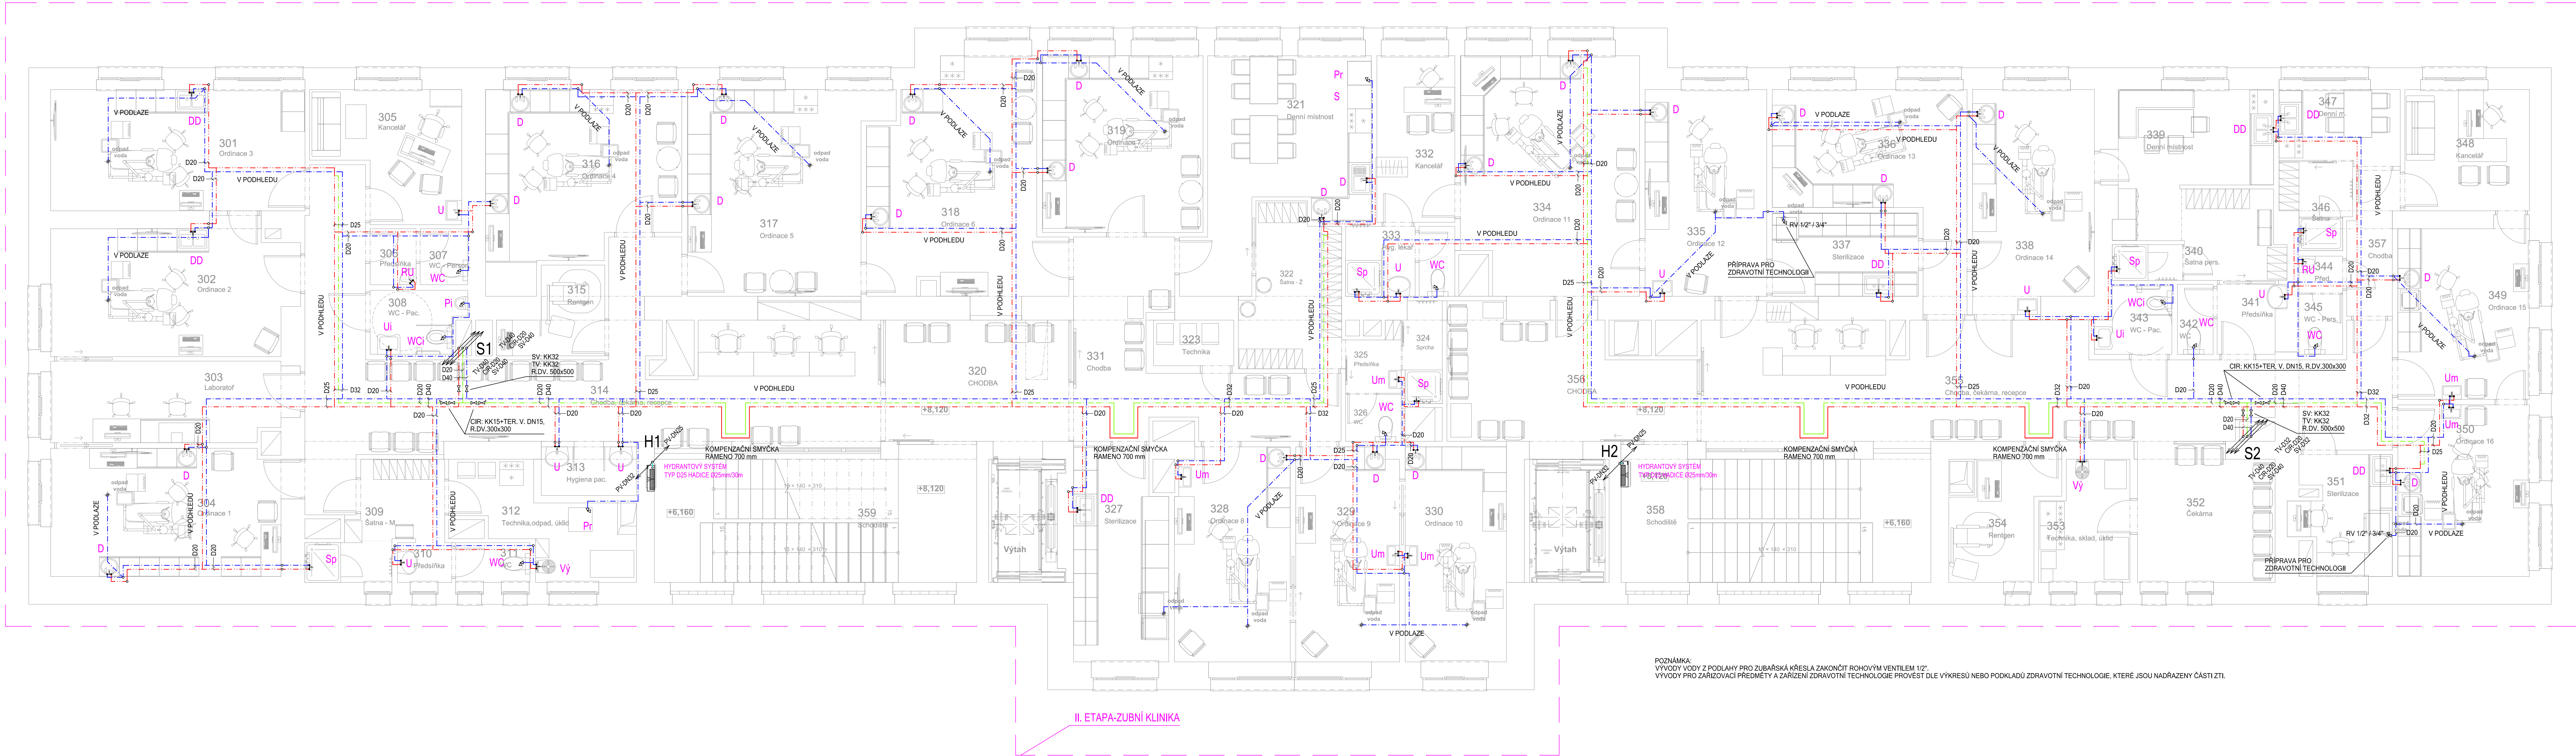

POZNÁMKA:  
VÝVODY VODY Z PODLAHY PRO ZUBARŠKÁ VŘESLA ZAKONČIT ROHOVÝM VENTILEM 1/2".  
VÝVODY PRO ZAŘÍZOVACÍ PŘEDMĚTY A ZAŘÍZENÍ ZDRAVOTNÍ TECHNOLOGIE PROVÉST DLE VÝKRESU NEBO PODKLADŮ ZDRAVOTNÍ TECHNOLOGIE, KTERÉ JSOU NADRAŽENY ČÁSTI ZTL.

II. ETAPA-ZUBNÍ KLINIKA