


LEGENDA:
SPLAŠKOVÁ KANALIZACE (SK)
SK POD STROPEM V PODHLEDU
STOUPACÍ POTRUBÍ

KAZETOVÁ CHLADICÍ JEDNOTKA

NÁSTĚNNÁ CHLADICÍ JEDNOTKA

UMYVADLO, UMÝVÁTKO, ROHOVÉ UMYVLO
DŘEZ, DVOJITÝ DŘEZ, VÝLEVKA
KLOZET, PISOÁR, PRAČKA, SUŠIČKA
IMOBILNÍ KLOZET, IMOBILNÍ UMYVADLO

U, Um, RU
D, DD, Vy
WC, Pl, Pr, S
WCi, Ui

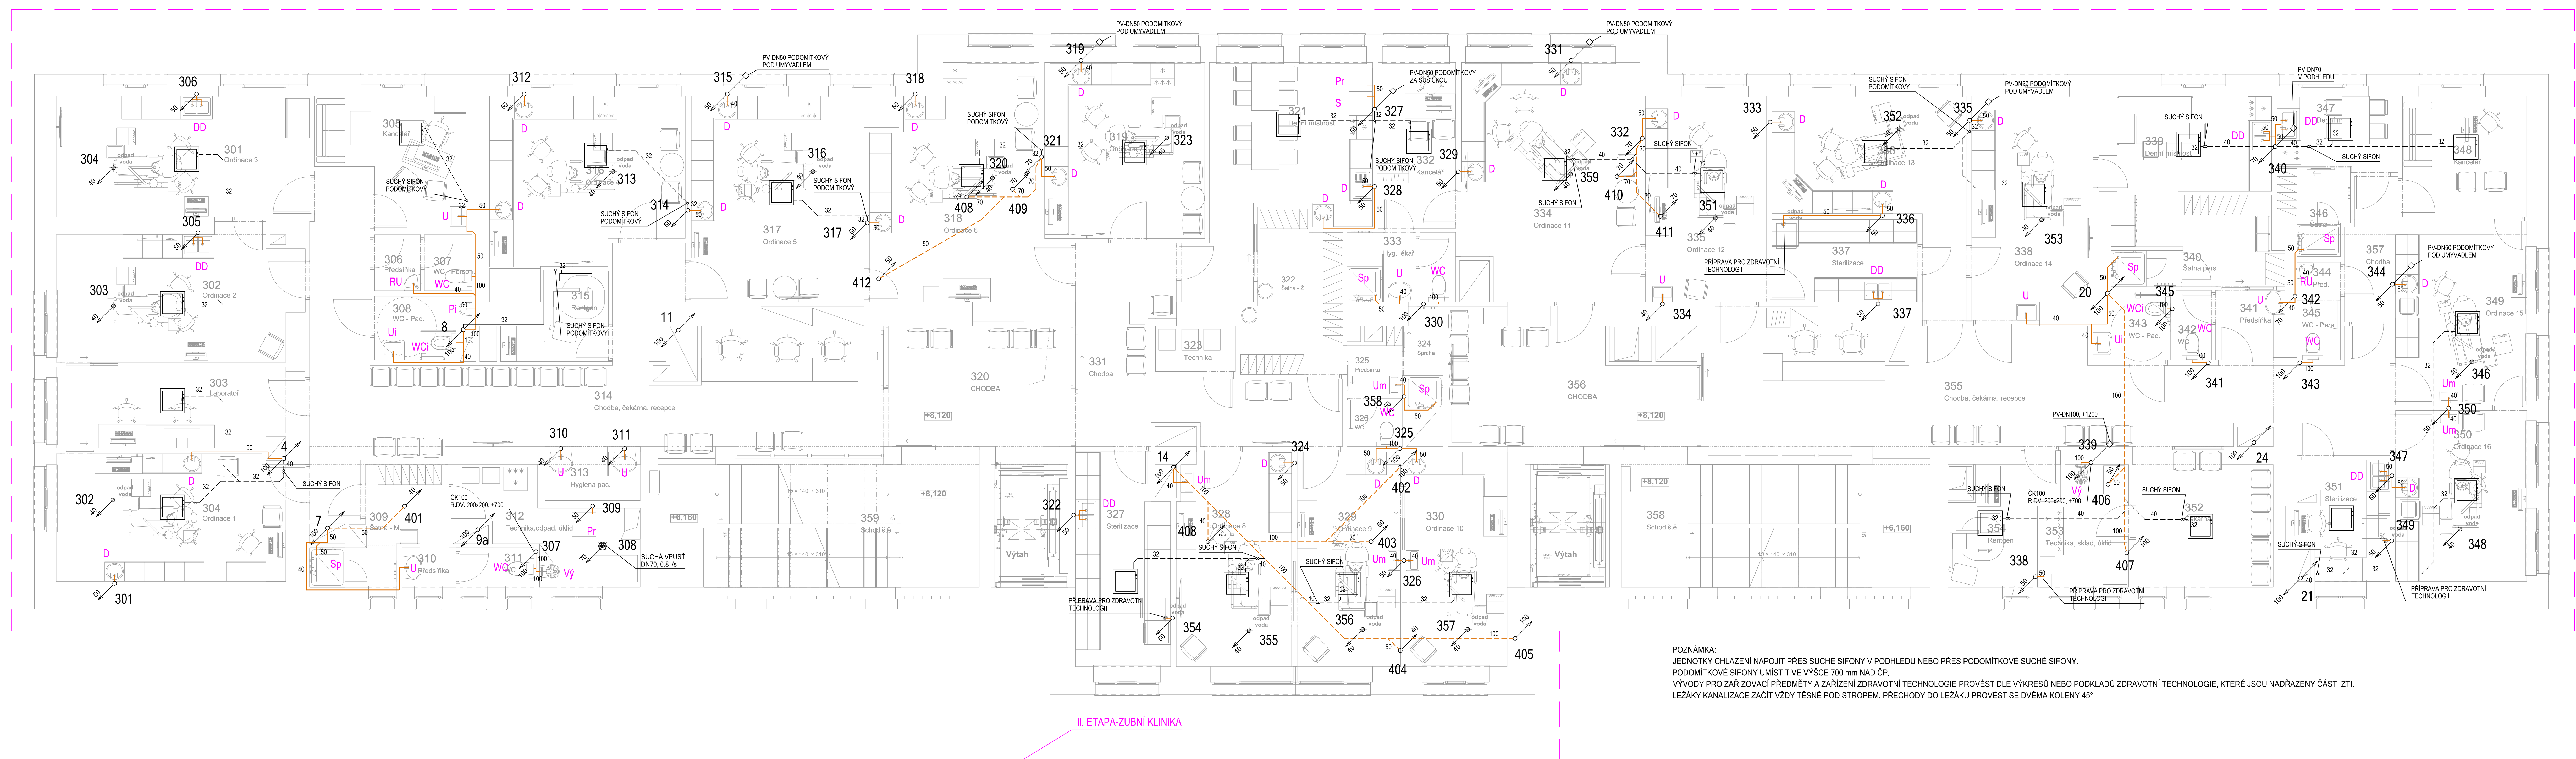

POZNÁMKA:
JEDNOTKY CHLazení NÁPOJIT PŘES SUCHÉ SIFONY V PODHLEDU NEBO PŘES PODOMÍTKOVÉ SUCHÉ SIFONY.
PODOMÍTKOVÉ SIFONY UMÍSTIT VE VÝŠCE 700 mm NAD ČP.
VÝVODY PRO ZAŘÍZENÍ PŘEDMĚTY A ZAŘÍZENÍ ZDRAVOTNÍ TECHNOLOGIE PROVÉST DLE VÝKRESŮ NEBO PODKLADŮ ZDRAVOTNÍ TECHNOLOGIE, KTERÉ JSOU NADŘÁŽENY ČÁSTI ZTI.
LEŽÁKY KANALIZACE ZAČÍT VŽDY TĚSNĚ POD STROPEM. PŘECHODY DO LEŽÁKŮ PROVÉST SE DVOU KOLENY 45°.

II. ETAPA-ZUBNÍ KLINIKA