


Rozvaděč RMD/4A-1.4

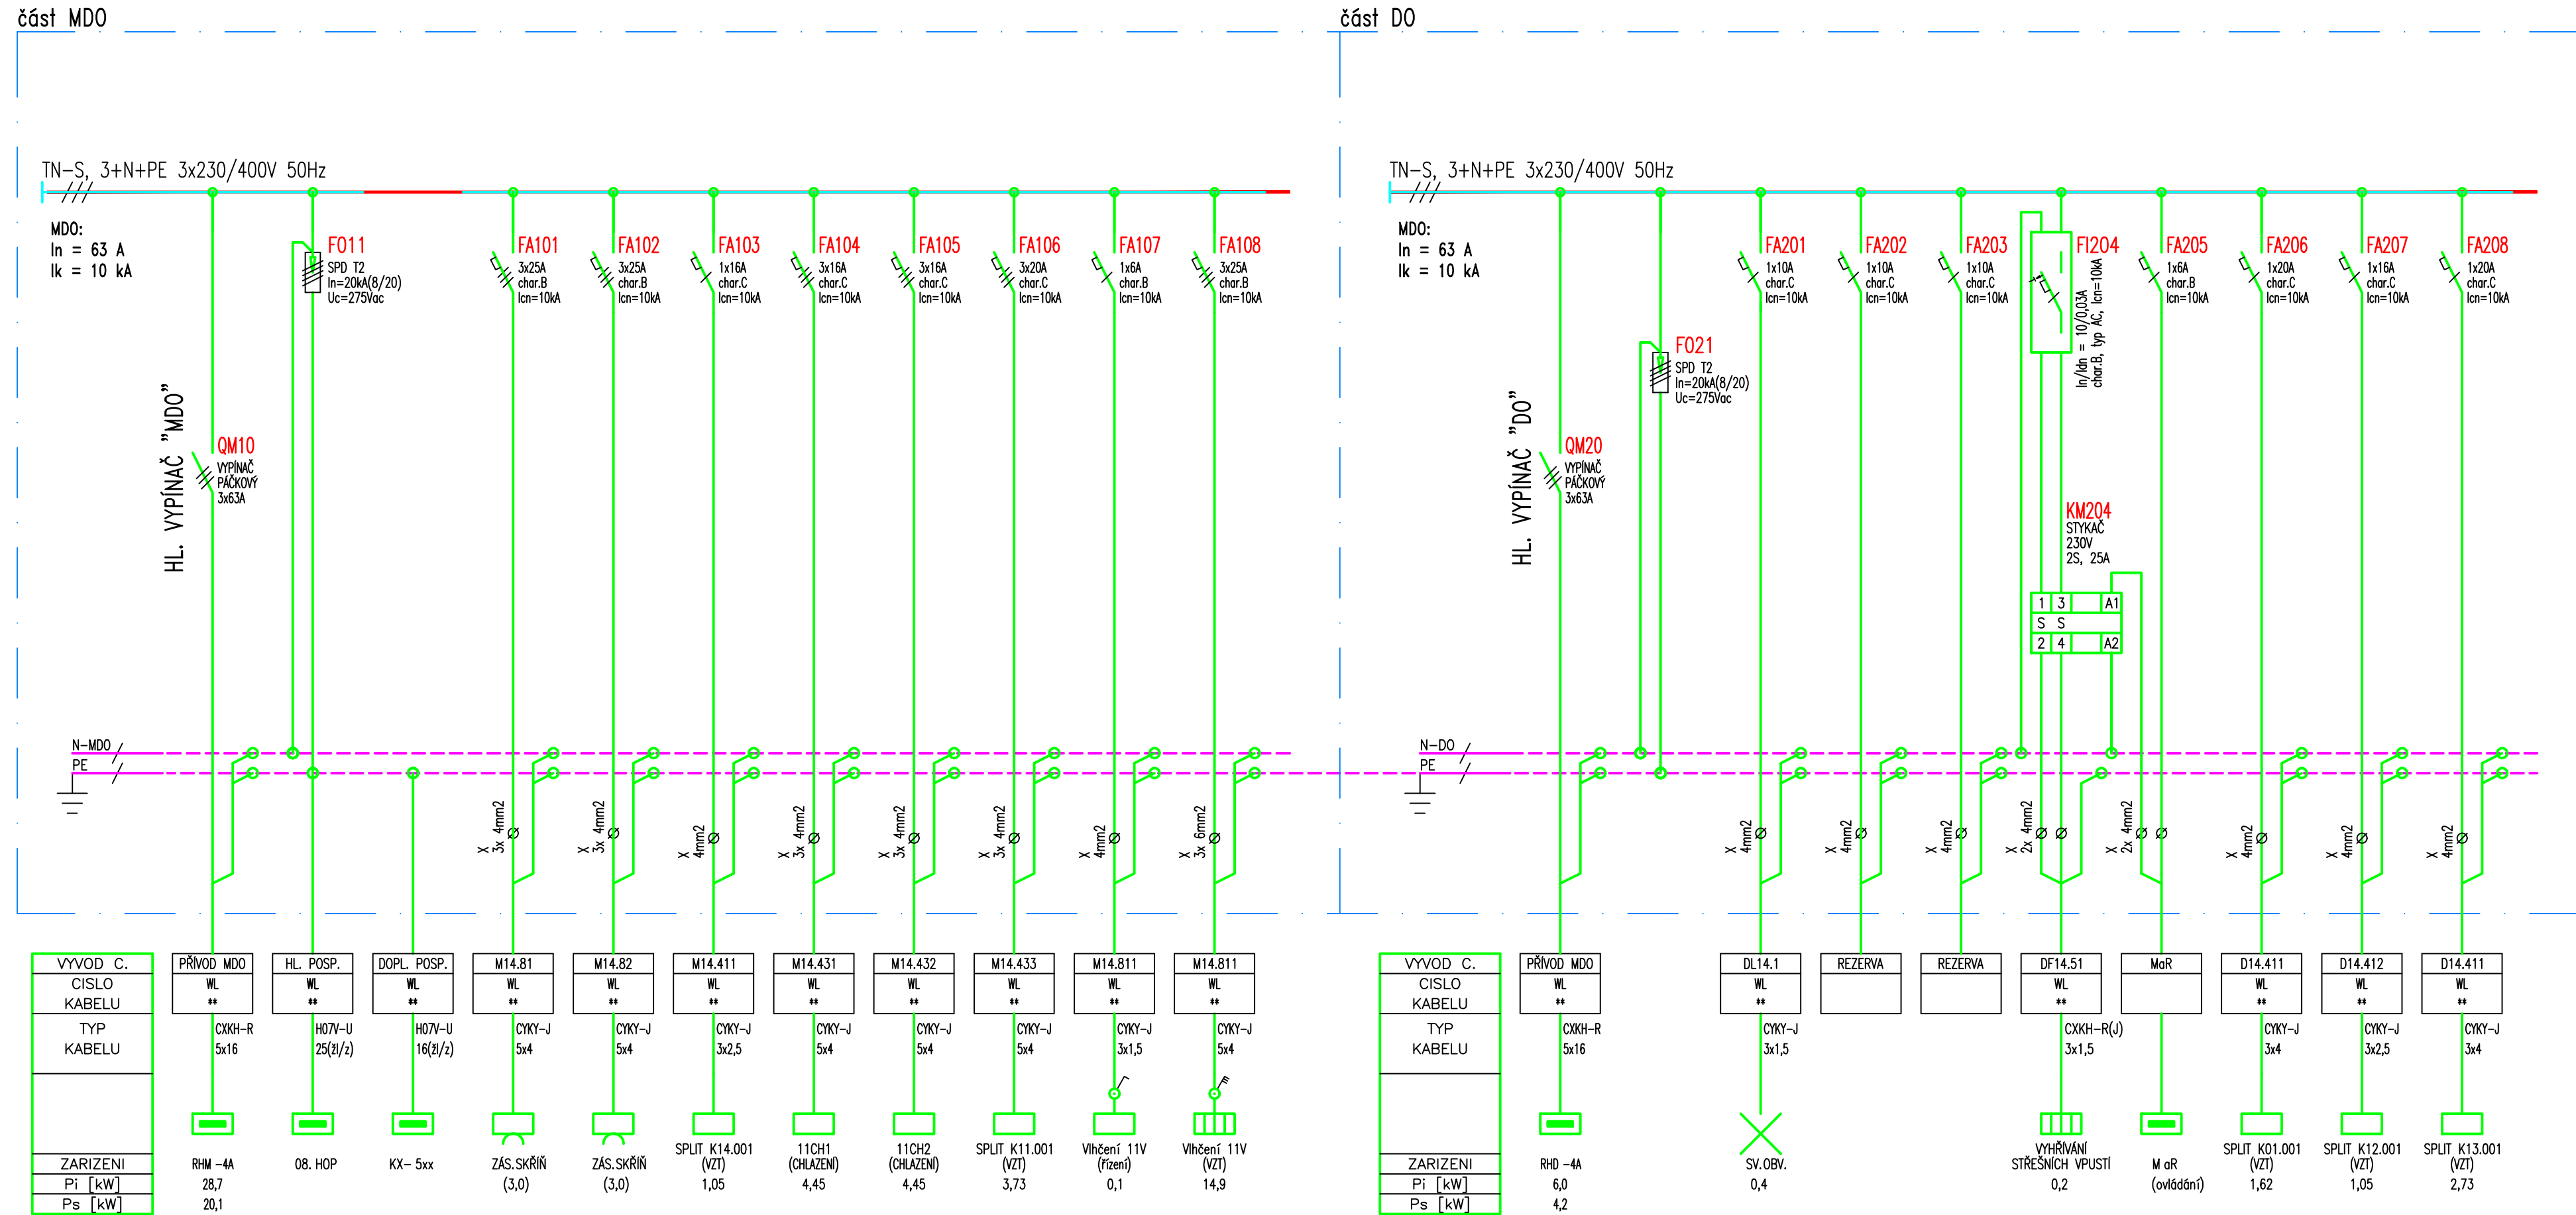

SKŘÍNĚ ROZVADĚČE:

PROVEDENÍ:	OCÉLOPLECHOVÁ SKŘÍŇ PRO ŘADOVOU MONTÁŽ NA PODSTAVCI
KRYTÍ:	IP20/20
ŠÍŘKA:	800
VÝŠKA:	2000 mm (+ podstavec 100mm)
HLOUBKA:	400 mm
PŘÍVODY:	HOREM
VÝVODY:	HOREM
BARVA:	ŠEDÁ (RAL7035)

ROZVODNÁ SOUSTAVA: TN-S, 3+PE+N, 3x 230/400 V, 50 Hz
OCHRANA PŘED ÚRAZEM EL. PROUDEM: AUTOMATICKÉ ODPOJENÍ OD ZDROJE
DOPLŇUJÍCÍ OCHRANNÉ POSPOJOVÁNÍ



Nemocnice Karlovy Vary
Stavební úpravy pro usazení PET-CT

Karlovarský kraj
Závodní 353/88
360 06 Karlovy Vary

D1.01 Pavilon B

D1.01.4g1 Silnoproudá elektrotechnika

PENTA PROJEKT s.r.o.
Mrštíkova 1166/12
586 01 Jihlava
+420 567 312 451

VYPRACOVAL
Ing. Petr Zacha
KONTROLOVAL
Ing. Petr Kremláček

ČÍSLO VÝKRESU	REVIZE
D1.01.1-36	R00

NÁZEV VÝKRESU
Rozvaděč RMD/4A-1.4

ZAKÁZKOVÉ ČÍSLO	STUPEŇ PD
2024-11	DPS

MĚŘÍTKO	FORMÁT
-	1x A4

Č.PARÉ

TENTO VÝKRES A JEHO DETAILS JSOU MAJETKEM ZHOTOVITELE A NESMÍ BÝT POUŽIT CELÝ ANI Z ČÁSTI BEZ JEHO PÍSEMNÉHO SOUHLASU (DLE ZÁKONA č. 121/2000 Sb.)