




I. ETAPA

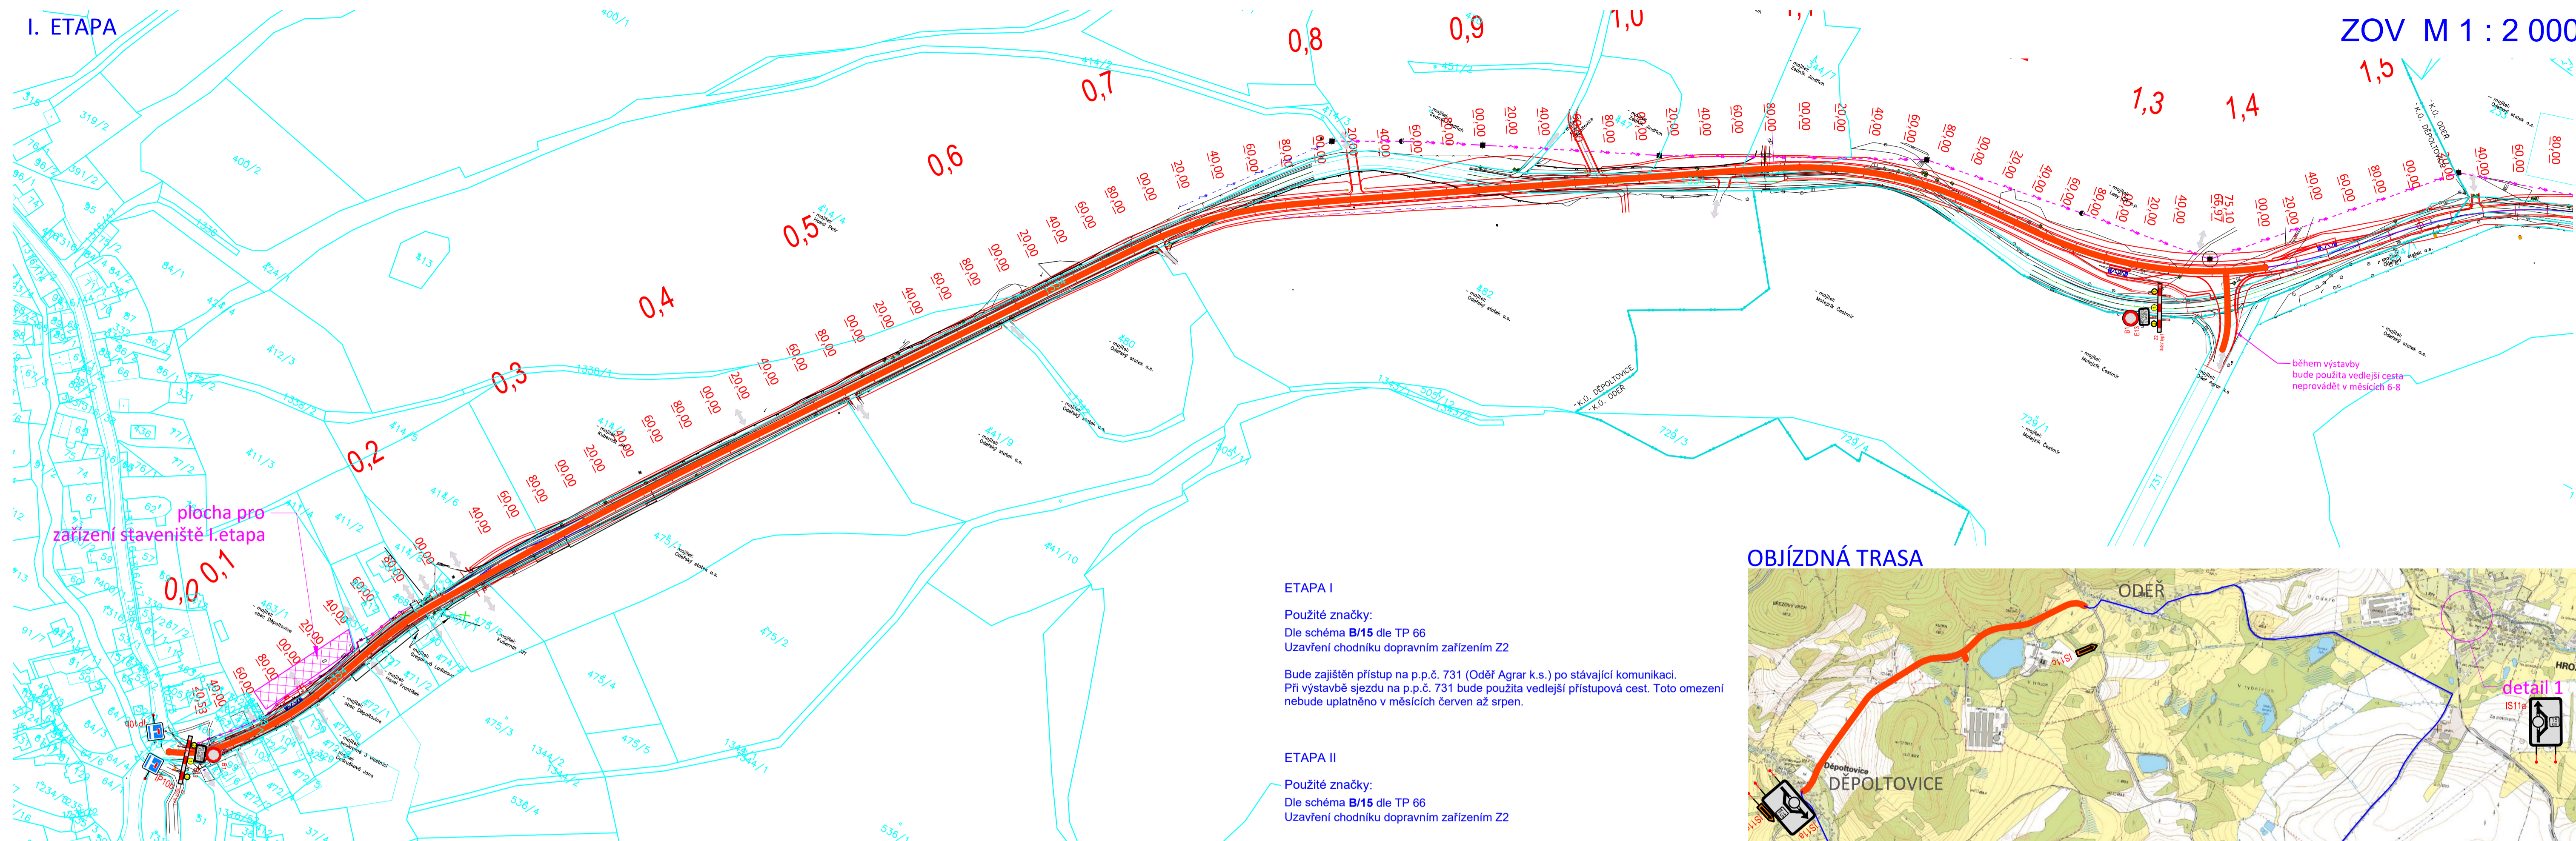


II. ETAPA

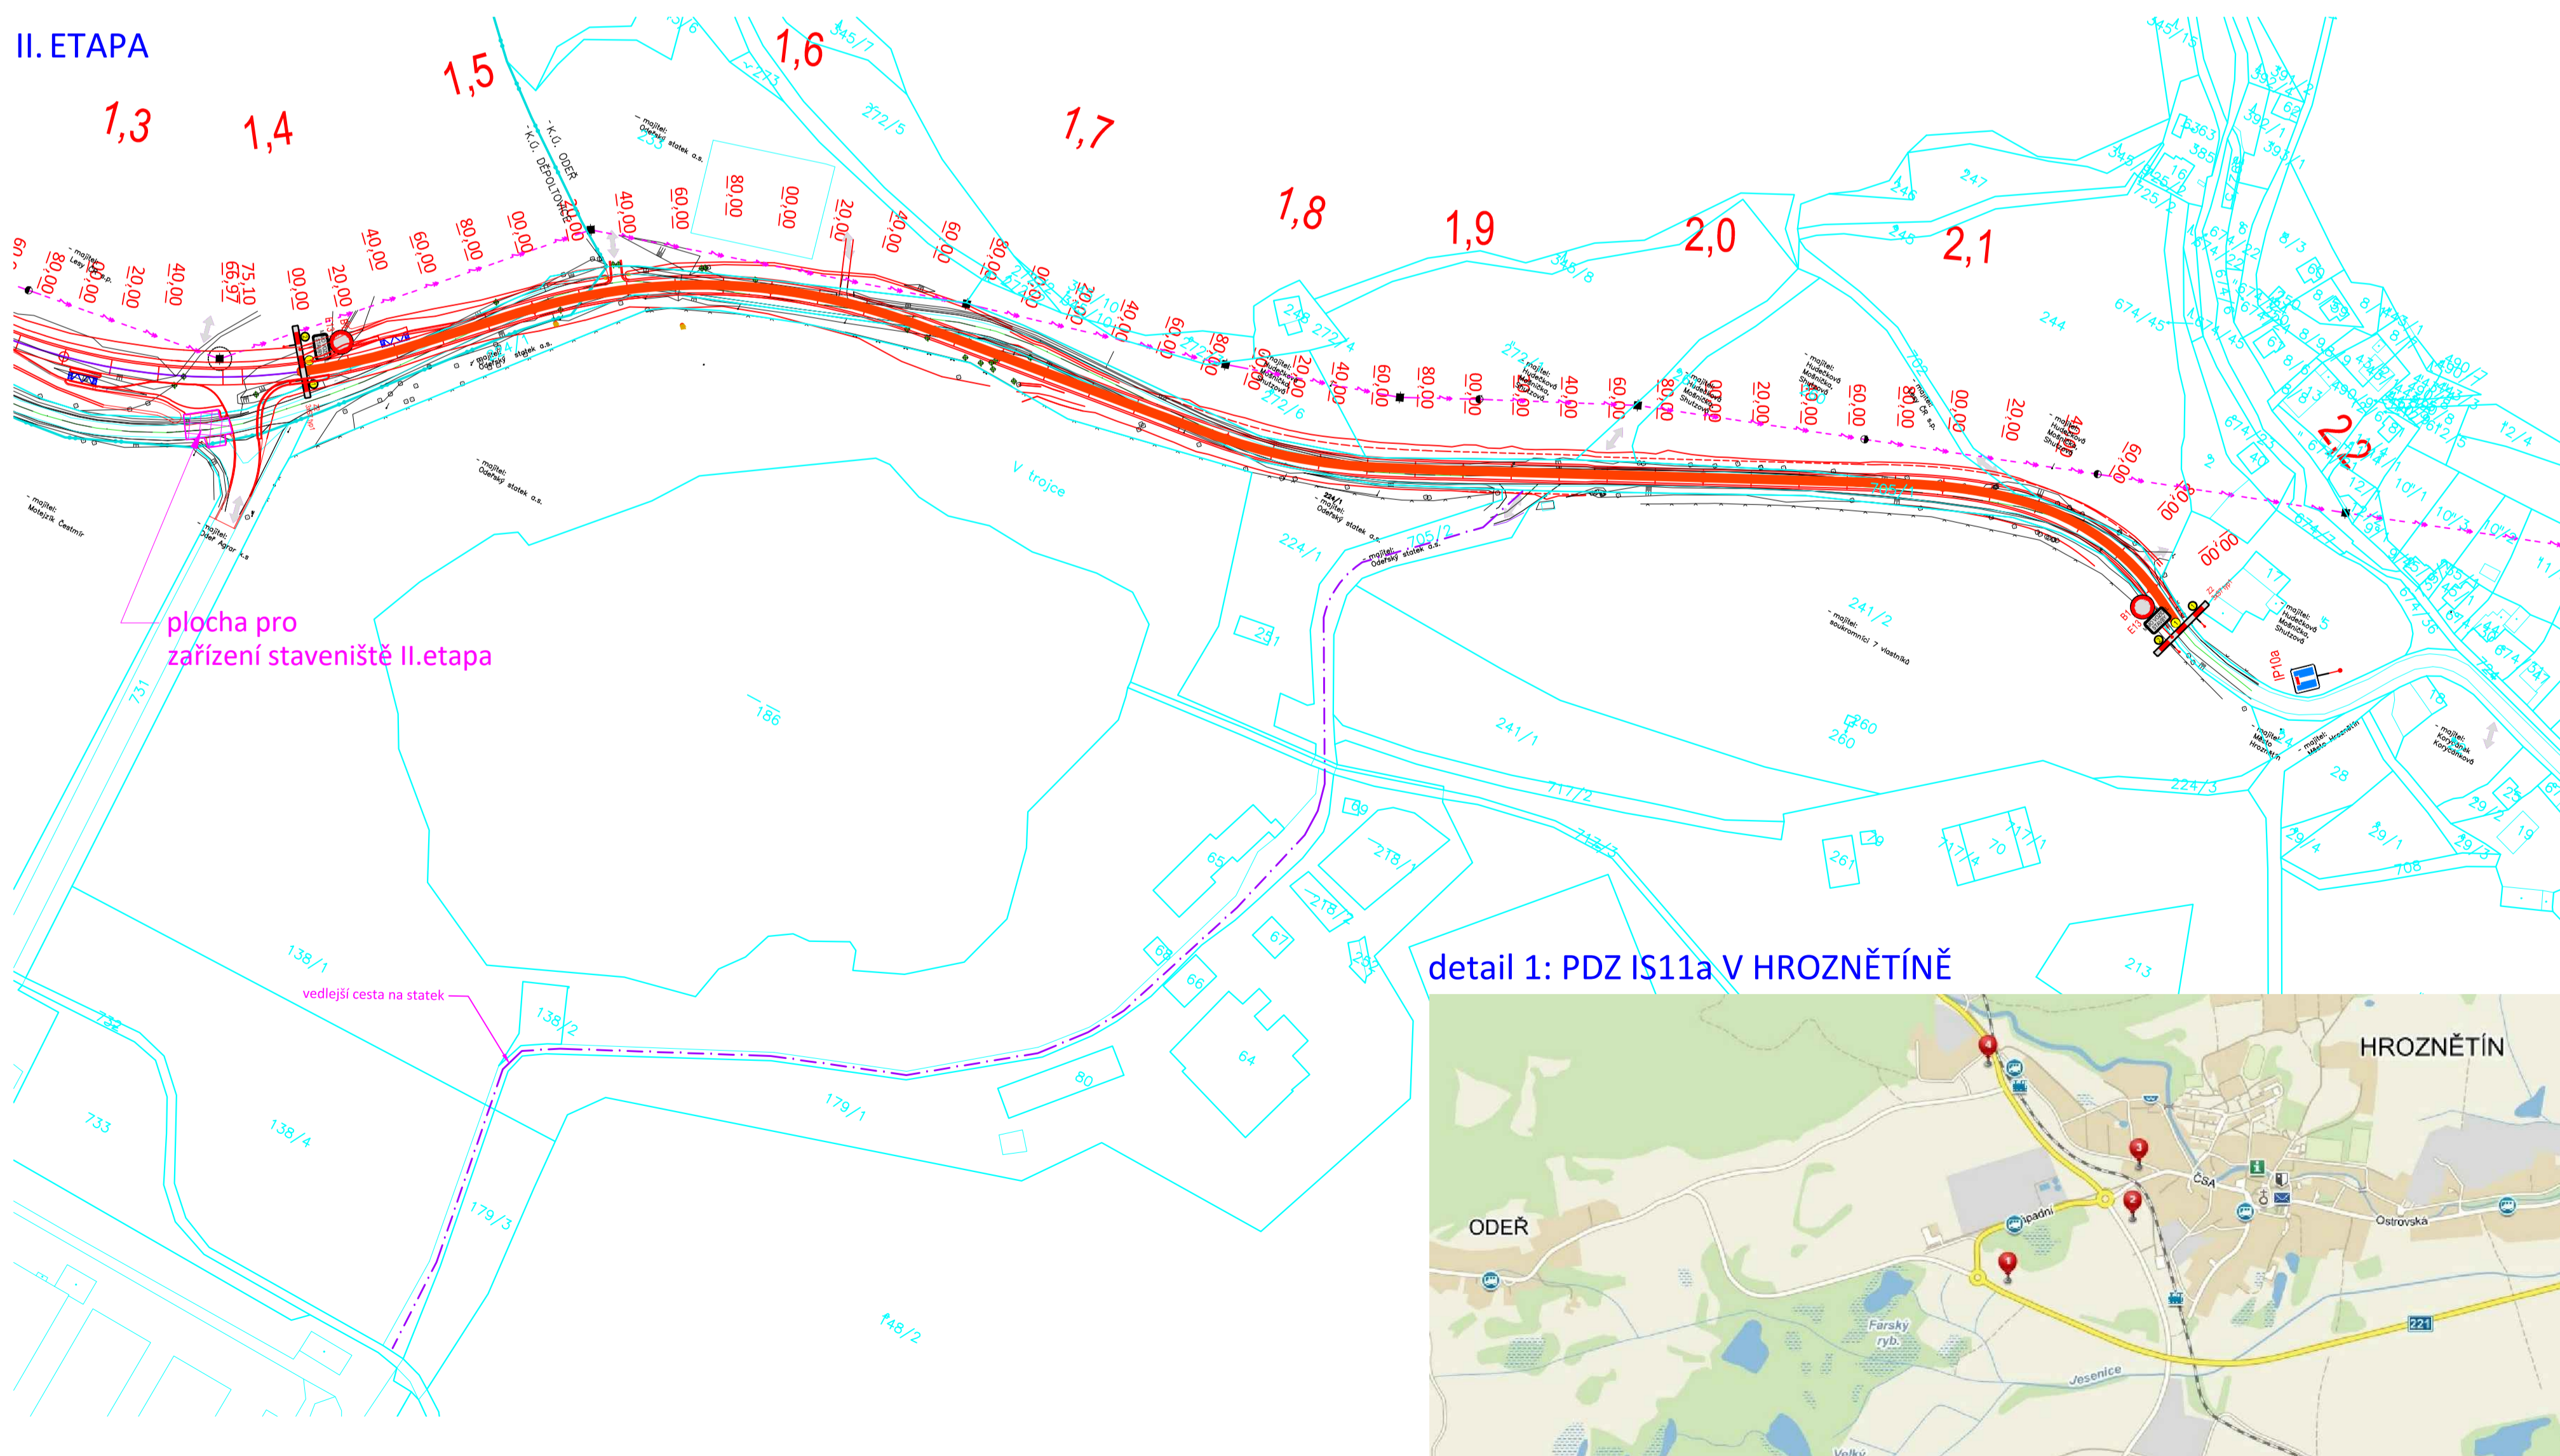

OBJÍZDNÁ TRASA

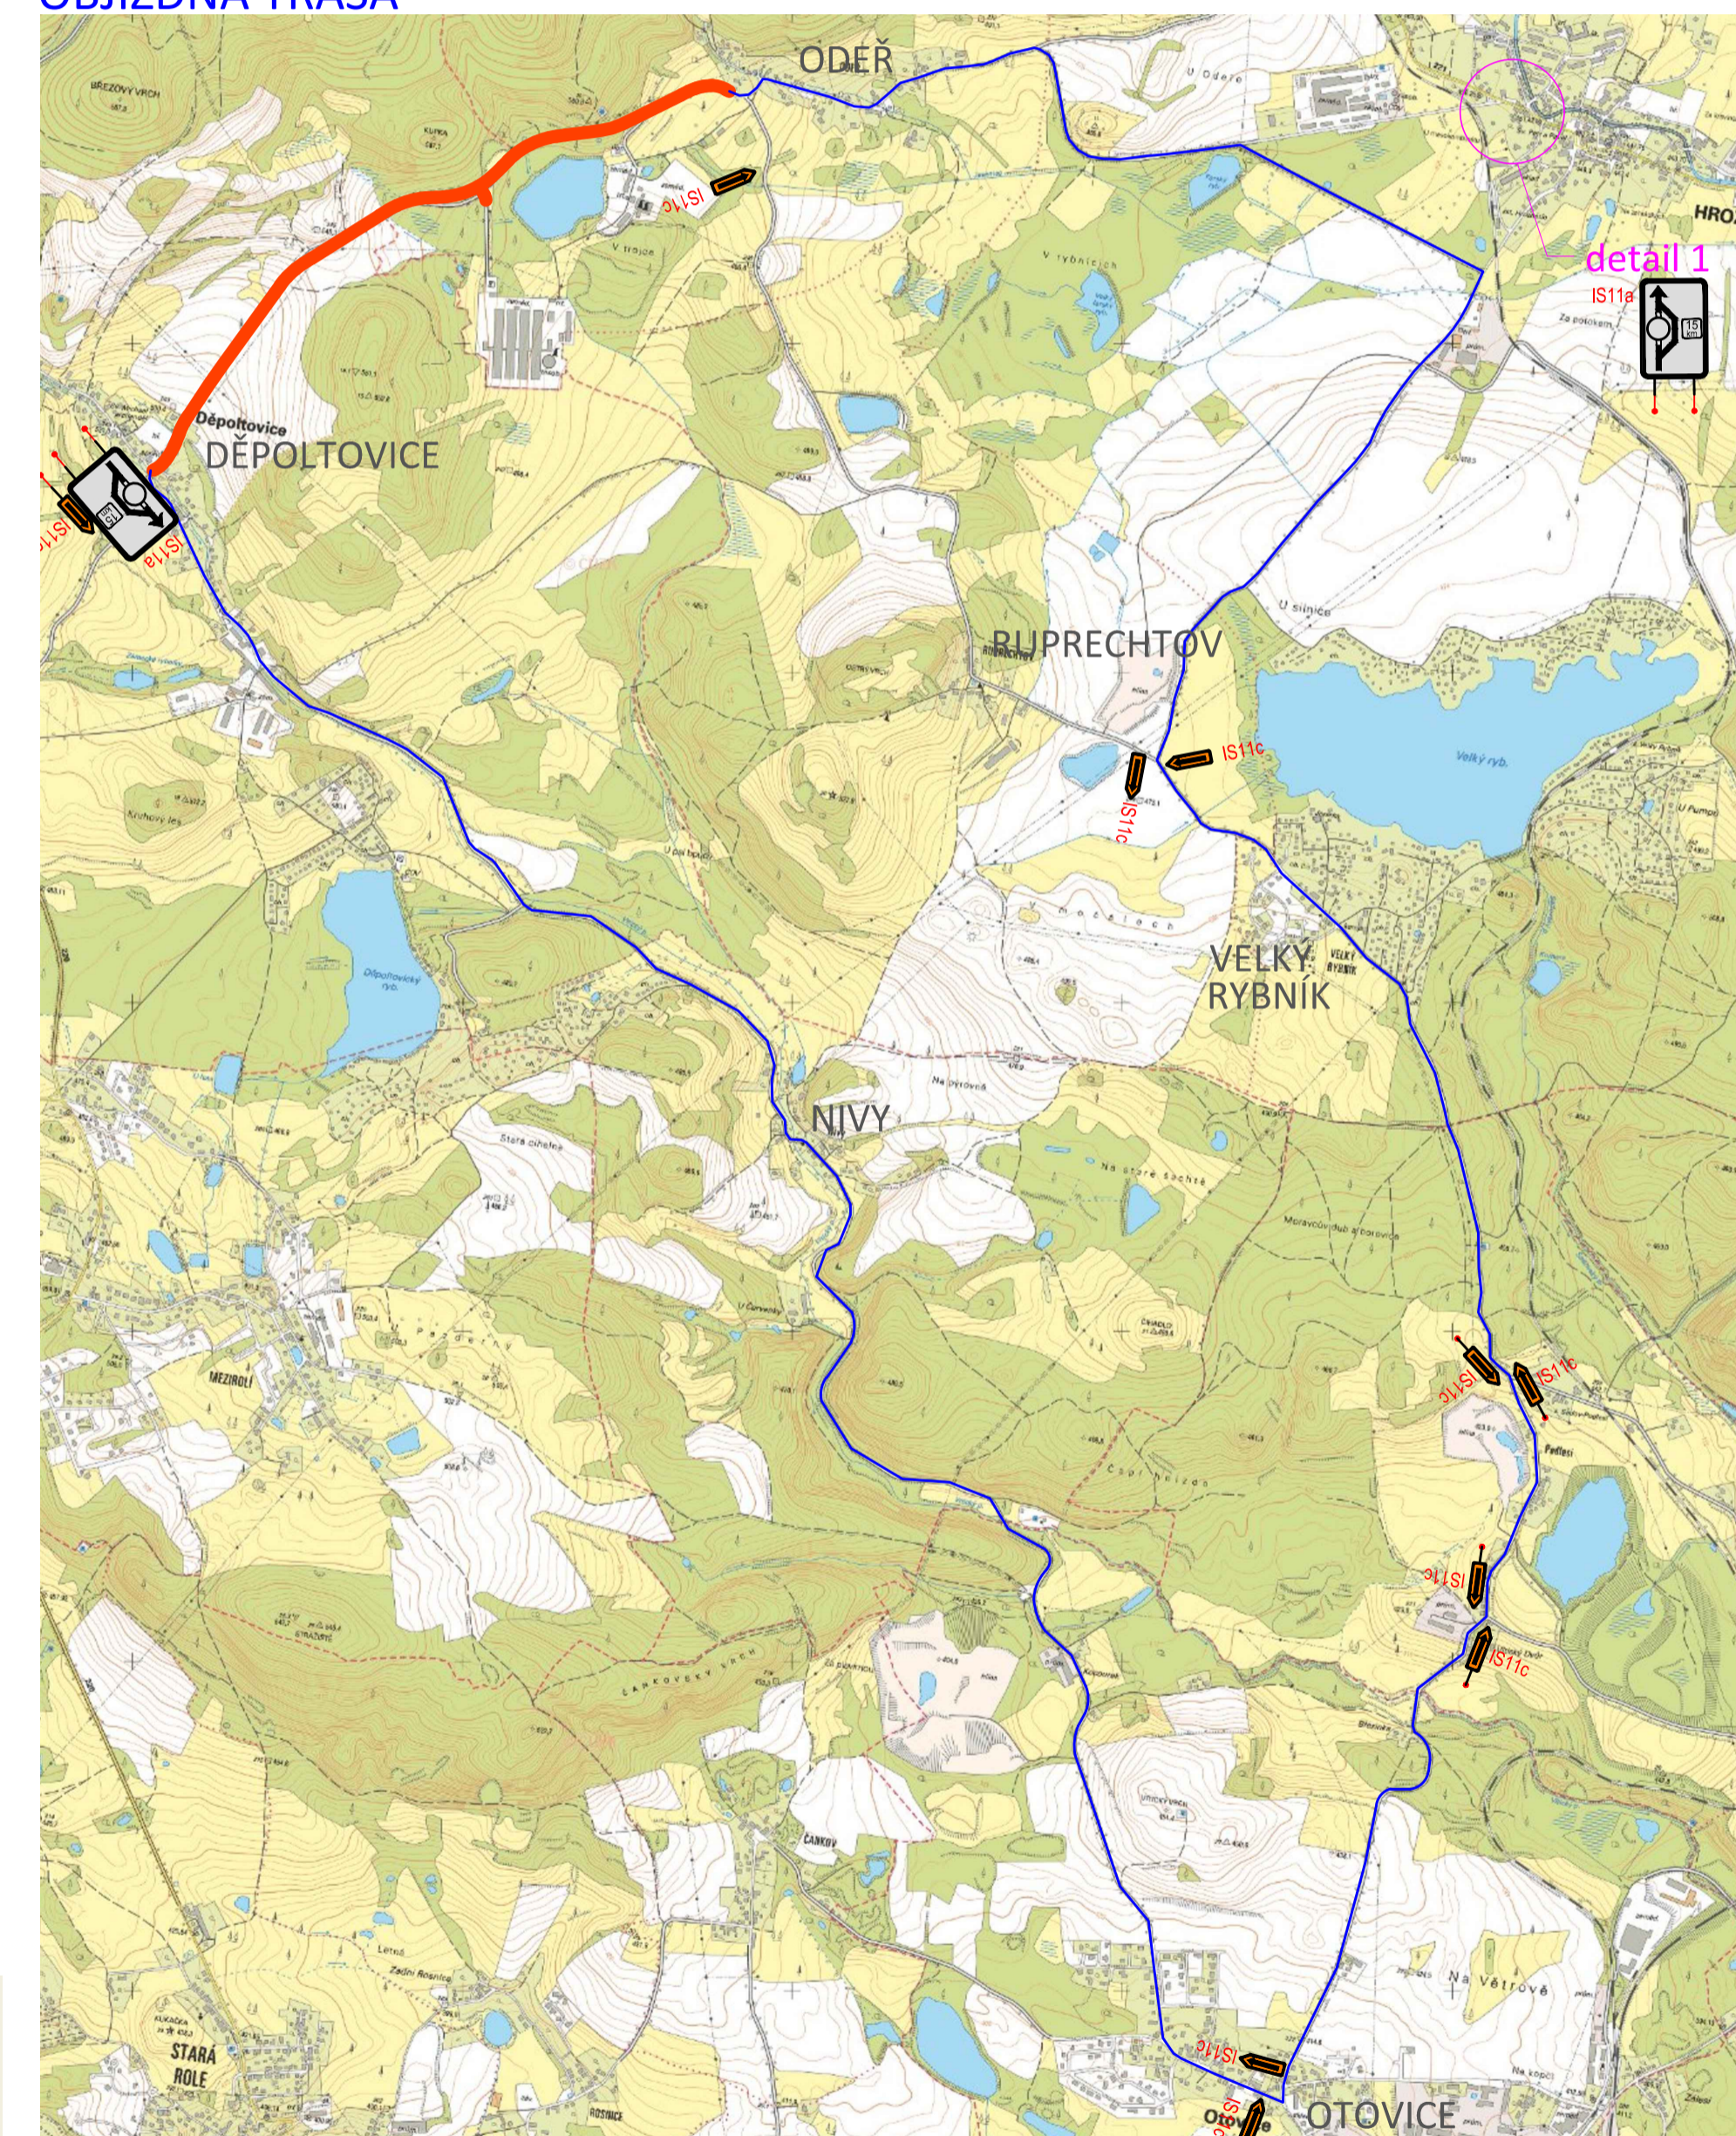

 Inplan CZ s.r.o. dopravní stavby městské inženýrství Majakovského 707/29 360 05 Karlovy Vary www.inplan.cz	Zodpovědný projektant: Ing. Ota Rezanka		Hlavní projektant: Ing. Ota Rezanka		Stavebník: KSÚS Karlovar. kraje Chebská 282, Sokolov 356 01				
	Projektant: Kateřina Novotná		Technická kontrola: Ing. Petr Král		Datum: 10/2020		Paré číslo:		
	Zakázka: III/220 4 Modernizace silnice Děpoltovice - Oděř					Úroveň: DUSP/PDPS		Číslo přílohy: 092016	
	Příloha: ZOV - situace					Měřítko:		Číslo přílohy: E.2	

Pouze výtisk je platný pro účely přílohy k projektu. Jeho kopie není platná. Pro účely přílohy k projektu je třeba mít výtisk v souladu s přílohou k projektu.

Dokumentaci lze užívat ve smyslu příslušné smlouvy o dílo, kopírování a rozšiřování bez předchozího souhlasu je zakázáno.