


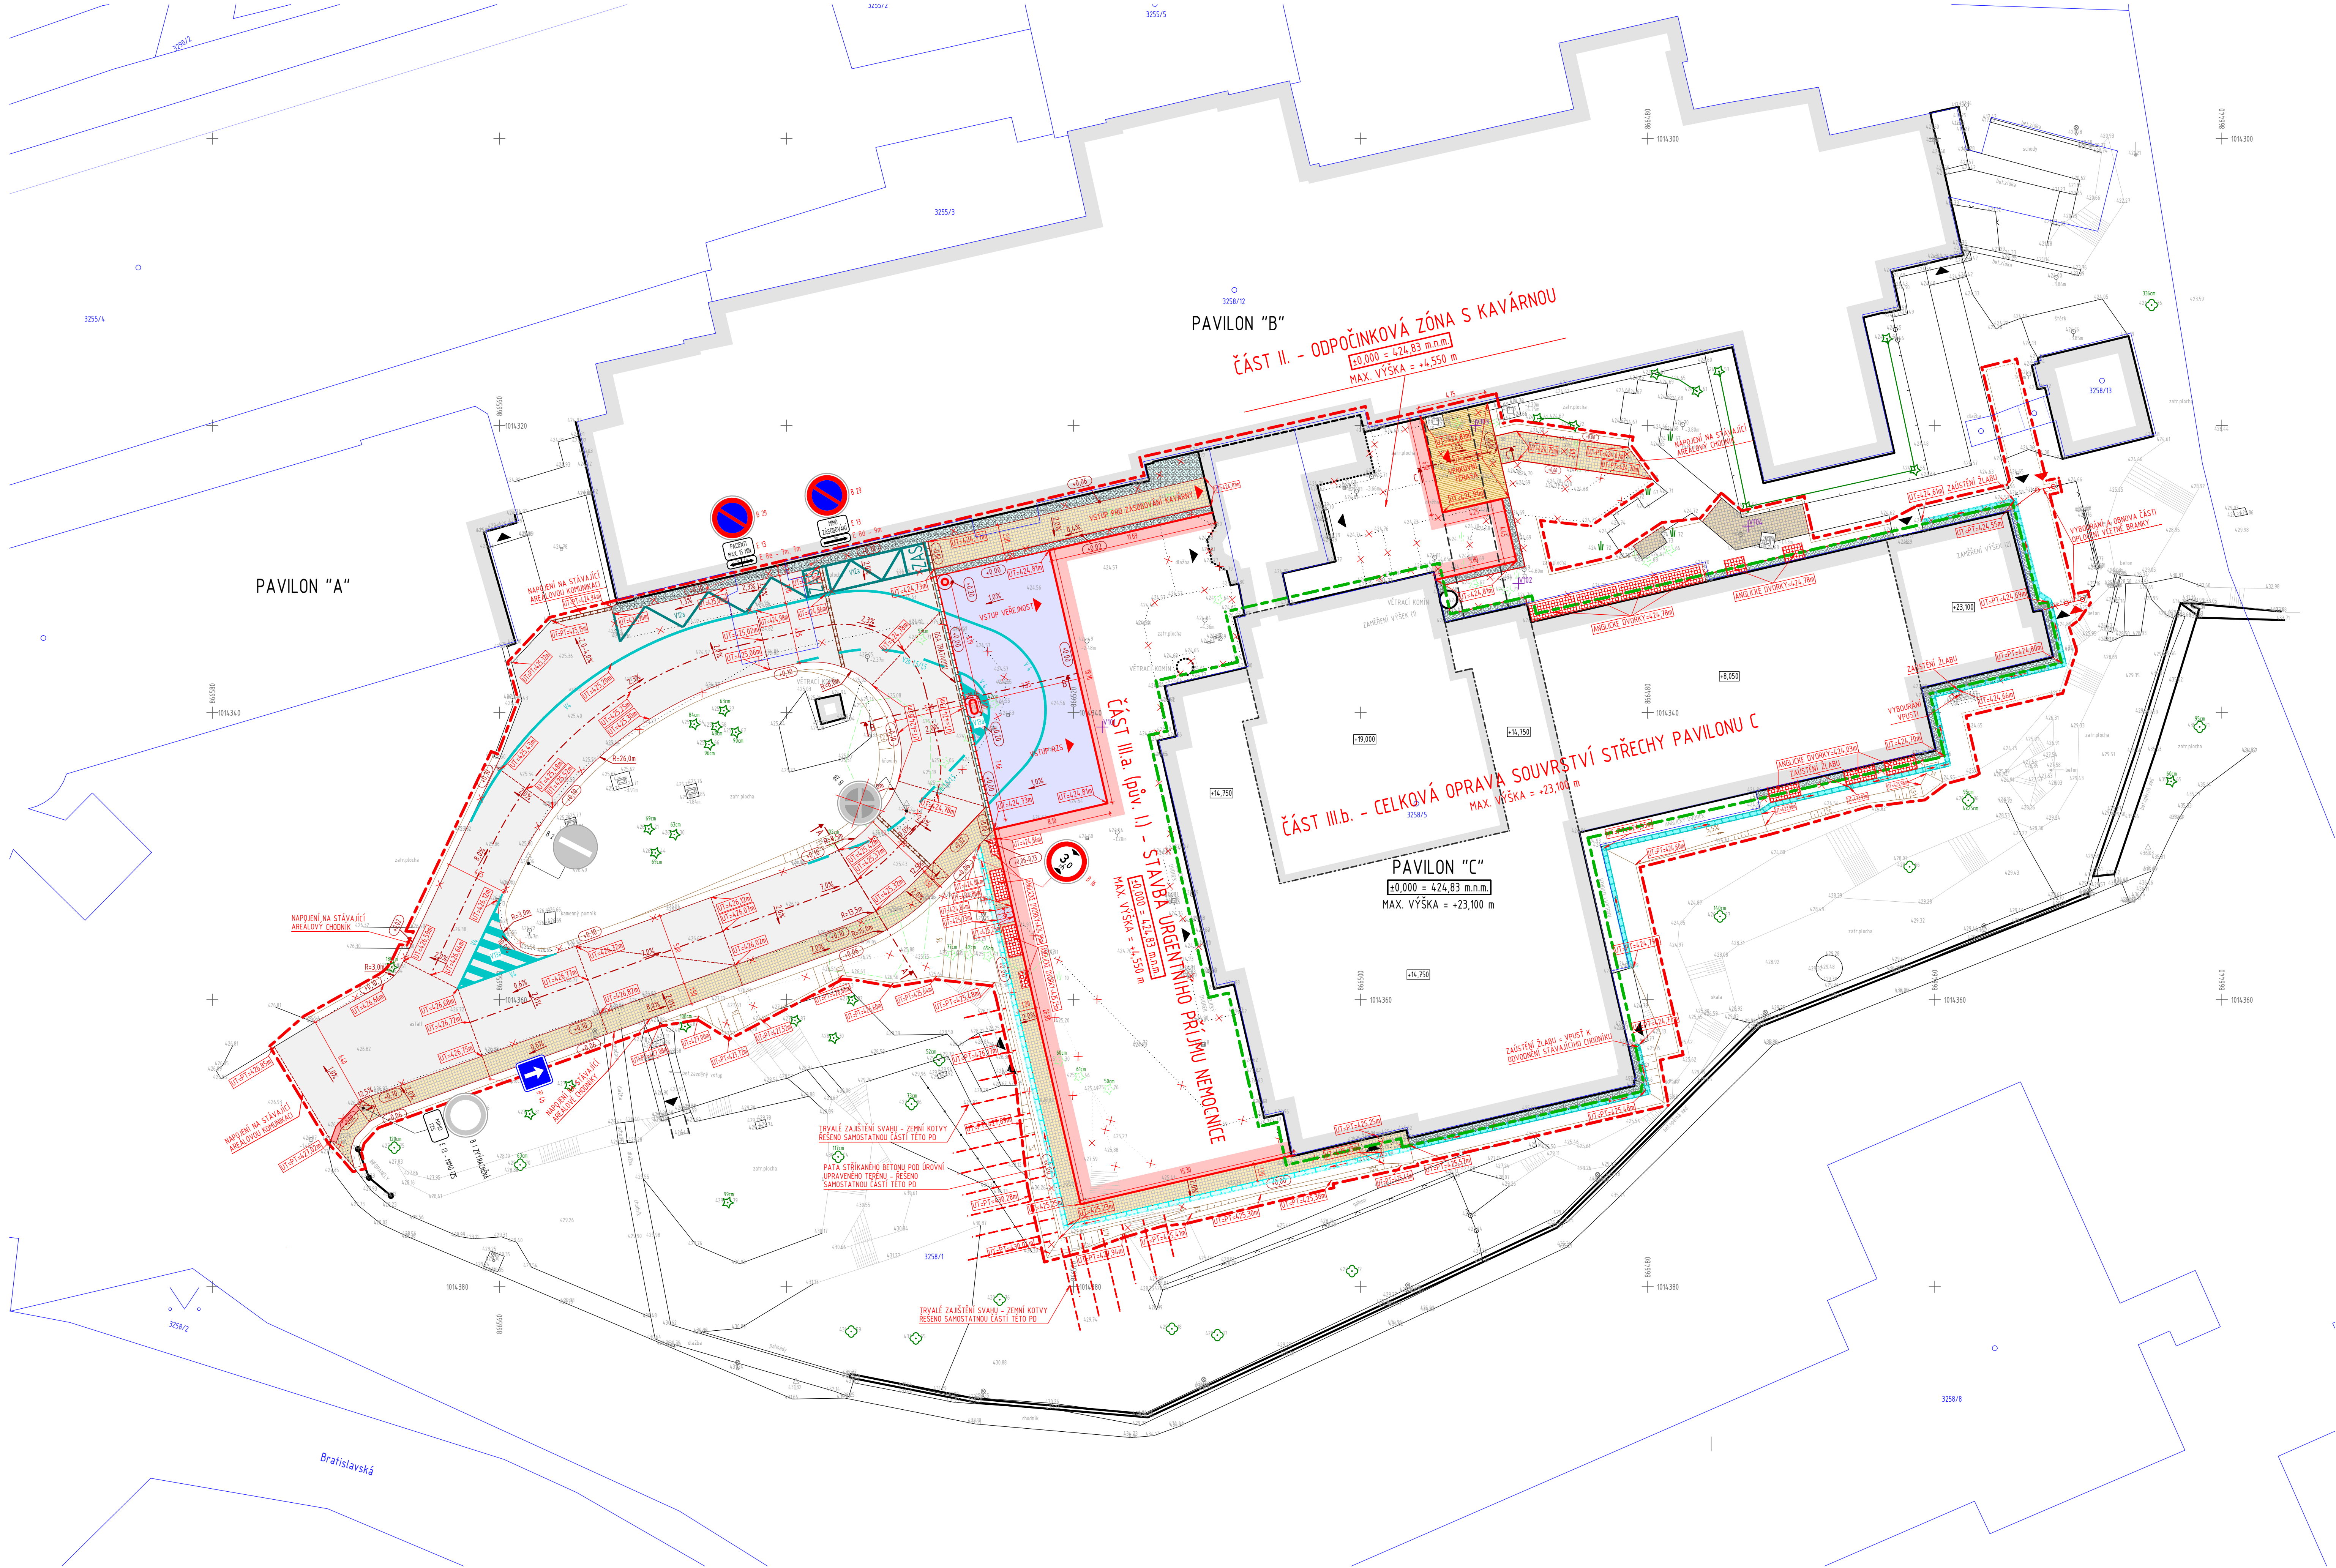

LEGENDA ZNAČENÍ

3326/6

POZEMKOVÉ HRANICE DLE KATASTRÁLNÍ MAPY

STÁVAJÍCÍ STAV / NOVÝ STAV

ZNAČENÍ VSTUPŮ - STÁVAJÍCÍ STAV / NOVÝ STAV

HRANICE ŘEŠENÉ ČÁSTI III.a - STAVEBNÍ POZEMEK

HRANICE ŘEŠENÉ ČÁSTI III.b

V101 - V104

ARCHIVNÍ GEOLOGICKÉ VRTY

STÁVAJÍCÍ STAV / ODSTRANĚNO

STÁVAJÍCÍ ZELENĚ / KÁČENÁ ZELENĚ

OPLOČENÍ STÁVAJÍCÍ / NOVÉ

VODODROVNÉ DOPRAVNÍ ZNAČENÍ - NÁTĚR BÍLÝ/ŽLUTÉ BARVY

POVRCHOVÉ ODVOZOVÁNÍ PATA SVAHU A PŘELEHÝCH CHODNÍKŮ - POLOŽNÉ BETONOVÉ ŽLABY SE SPÁDOVÝM OKEM Š. 200mm

POVRCHOVÉ ODVOZOVÁNÍ TERÉNU POD SVAHEM A PŘELEHÝCH CHODNÍKŮ - SPÁDOVÝ OKEM Š. 300 mm - NOVÝ STAV

POVRCHOVÉ ODVOZOVÁNÍ TERÉNU POD SVAHEM A PŘELEHÝCH CHODNÍKŮ - SPÁDOVÝ OKEM Š. 300 mm - NOVÝ STAV

LEGENDA DRUHU PLOCH

STÁVAJÍCÍ AREÁLOVÁ KOMUNIKACE SE ŽIVÝCHÝM KRYTEM ACO II TL 40 mm - VYBOURÁNÍ A OBNOVA KONSTRUKCE

AREÁLOVÁ KOMUNIKACE - NOVÁ KONSTRUKCE S CEMENTOBETONOVÝM KRYTEM CB III TL 160 mm

AREÁLOVÝ CHODNÍK - ROZEBRÁNÍ A VRÁCENÍ STÁVAJÍCÍ BETONOVÉ DLAŽBY TL 60 mm S VÝMĚNOU PODKLADNÍCH VÝSTEV

AREÁLOVÝ CHODNÍK - NOVÁ KONSTRUKCE S KRYTEM Z BETONOVÉ ŽALOZY 200x100x60 mm

VENKOVNÍ TERASA - DŘEVĚNÁ TERASOVÁ PRKNA

OKAPOVÝ CHODNÍK - OKRÁŠNÉ KAMENNÝ KÁČEK FR. 16/22 mm

RELÉVNÍ DLAŽBA NOPKOVÁ 200x100x60 mm

POZNÁMKA:
PŘED ZAHÁJENÍM STAVEBNÍCH PRACÍ NUTNO POŽÁDAT SPRÁVCE O JEJICH VYTÝČENÍ SÍTI TAK, ABY NEDOSLO K JEJICH POŠKOZENÍ V PRŮBĚHU PROVÁDĚNÍ PRACÍ.
PŘED ZAHÁJENÍM STAVEBNÍCH PRACÍ NUTNO PŘEDEM ZKONTROLOVAT VŠECHNY MÍRY A OVĚŘIT S PROJEKTOVOU DOKUMENTACÍ.

SOUPRAVNÝ SYSTÉM: JTSK
VÝŠKOVÝ SYSTÉM: B.p.v.

ČÁST DOKUMENTACE: III.a-D.1.4.10.2. POZEMNÍ KOMUNIKACE, ZPEVNĚNÉ PLOCHY

INVESTOR:

Karlovarský kraj

Karlovarský kraj
Závodní 353/88, 360 06 Karlovy Vary
tel: +420 354 232 330, fax: architekta resp.č.
e-mail: epodstela@karlovarsky.cz

PROJEKTANT:

TECHNICO Opava s.r.o.

TECHNICO Opava s.r.o.
Hradební 1070/1
750 01 Opava
tel: 585 780 870
info@technico.cz

PROJEKTANT:

Ing. Matěj KUDLÍK

VYPRACOVAL:

Jakub SGLUNDA

KONTROLOVAL:

Ing. Martin ULČNÝ

FORMÁT:

10xA4

DATUM:

10/2023

STUPEŇ:

DPS

ZAKÁZKOVÉ ČÍSLO:

TO-604-DPS

MĚŘÍTKO:

1 : 200

ČÍSLO VÝKRESU:

III.a-D.1.4.10.2.b.01