




PŮDORYS TVARU A PRINCIPŮ VYZTUŽENÍ - SVISLÉ KCE. 1.PP - POHLED 04

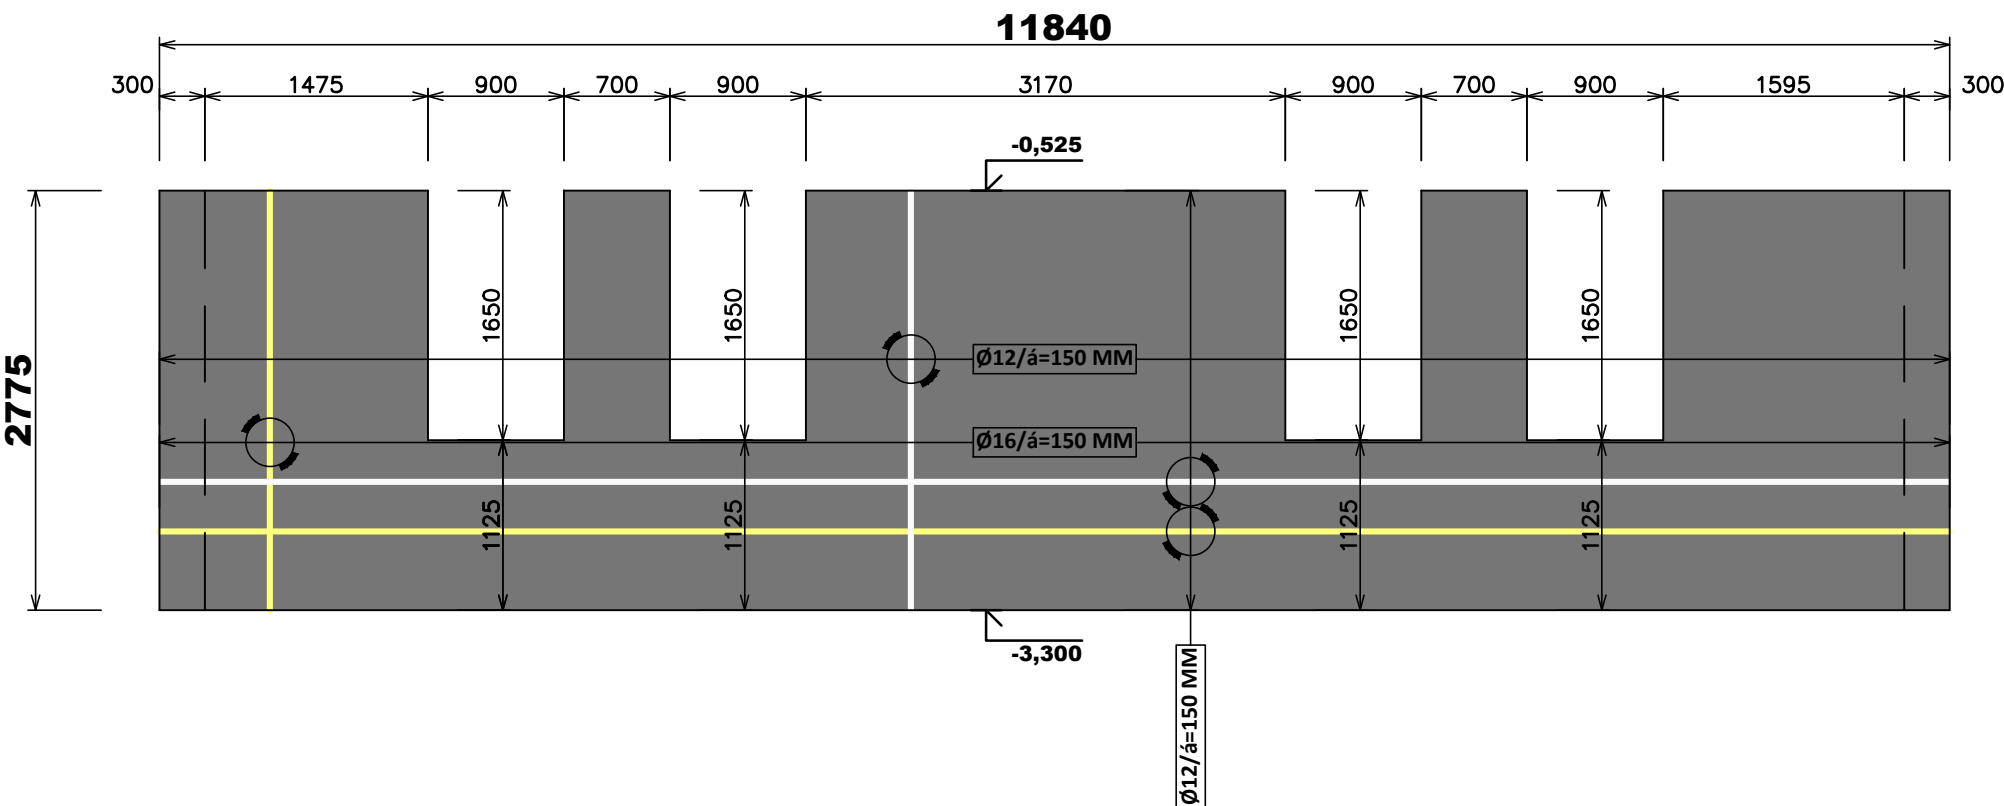


PŮDORYS TVARU A PRINCIPŮ VYZTUŽENÍ - SVISLÉ KCE. 1.PP - POHLED 08

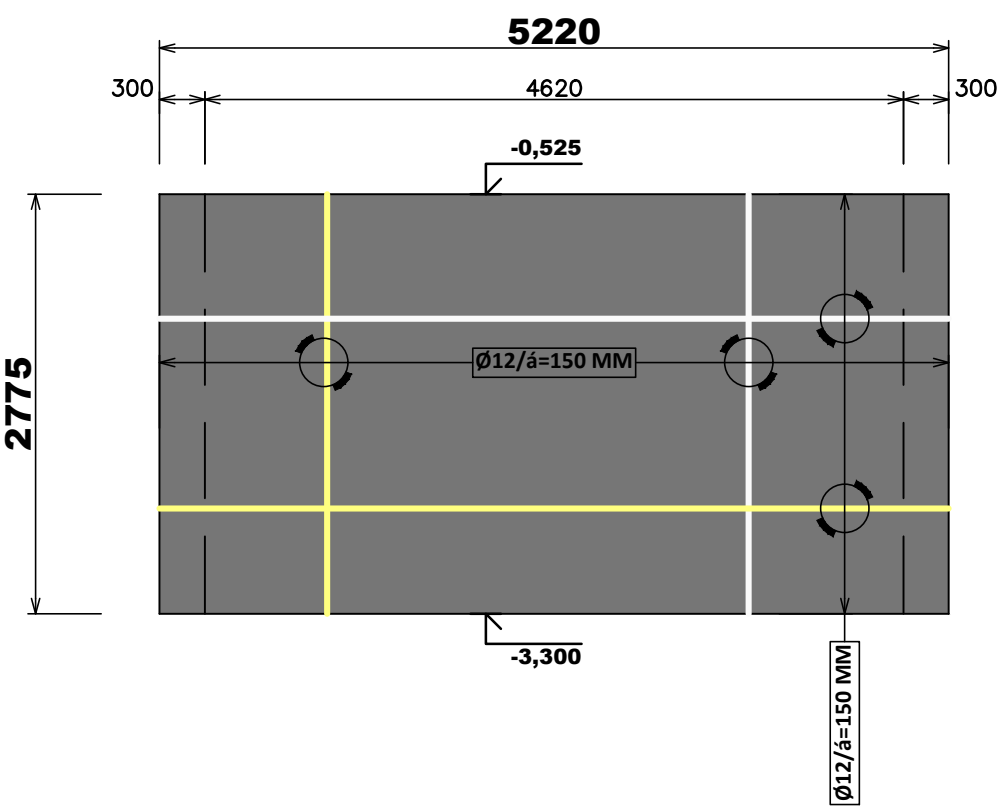


PŮDORYS TVARU A PRINCIPŮ VYZTUŽENÍ - SVISLÉ KCE. 1.PP - POHLED 09

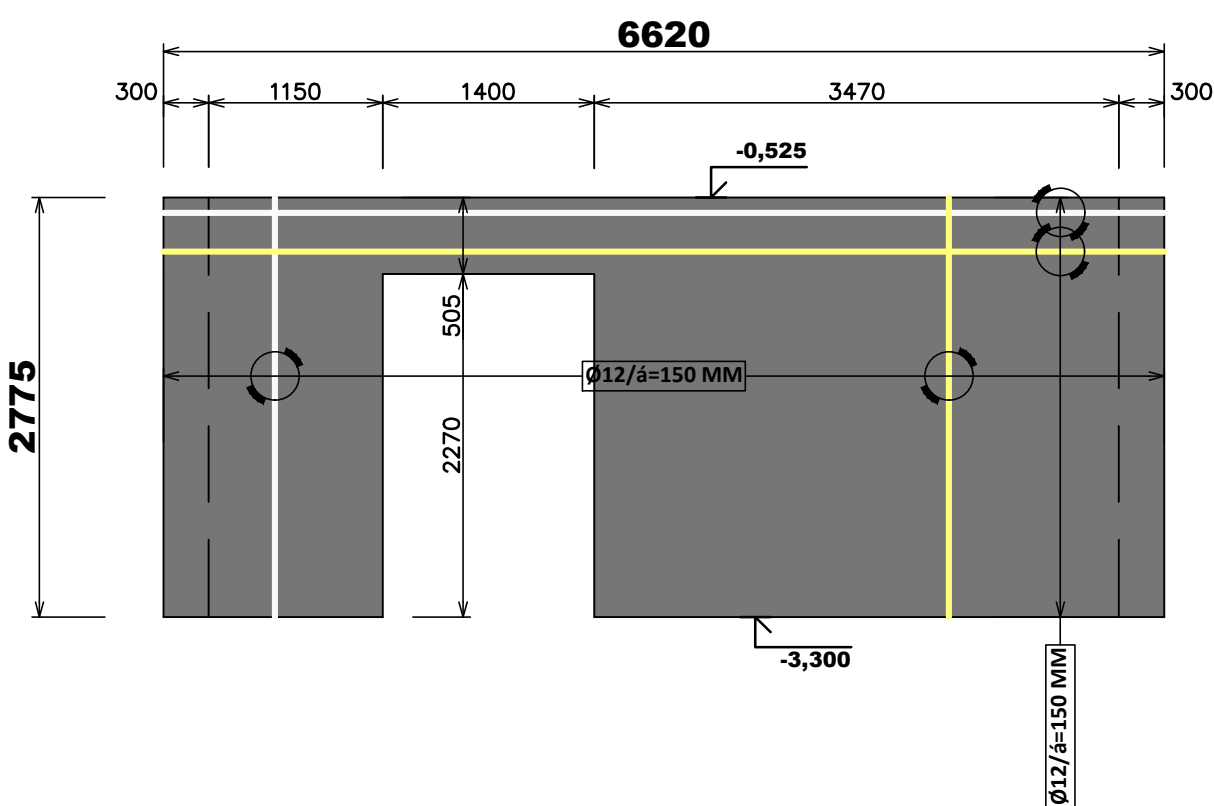

PŮDORYS TVARU A PRINCIPŮ VYZTUŽENÍ - SVISLÉ KCE. 1.PP - POHLED 10

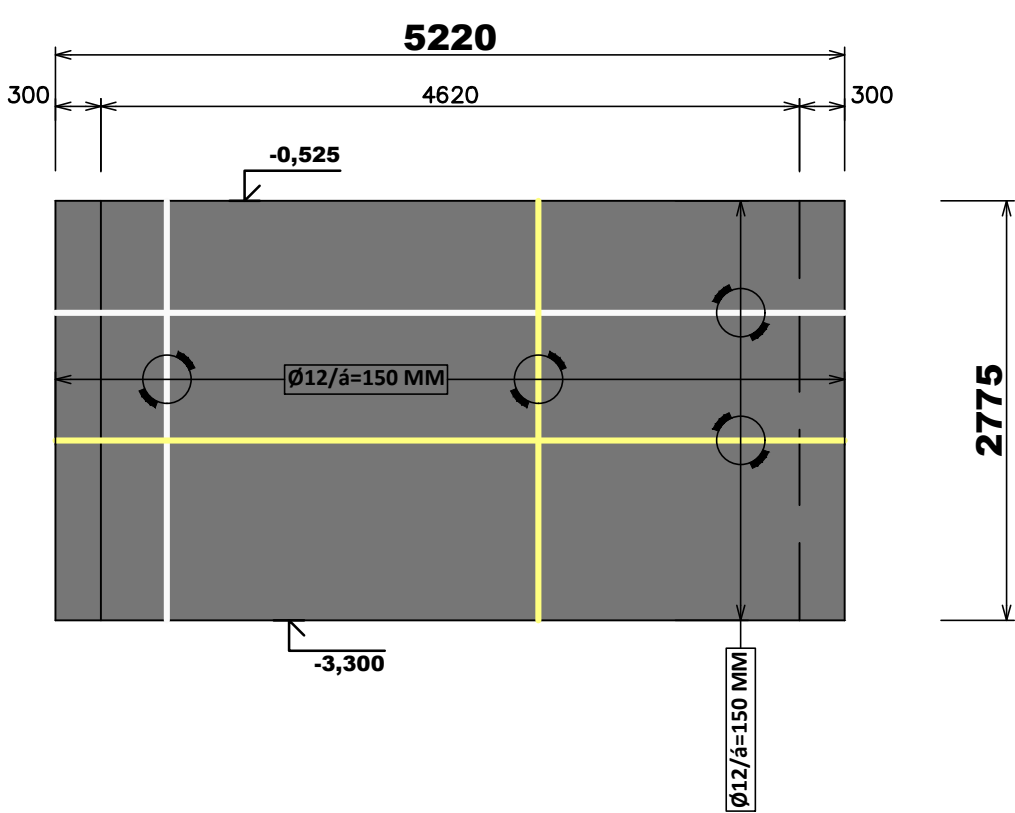

PŮDORYS TVARU A PRINCIPŮ VYZTUŽENÍ - SVISLÉ KCE. 1.PP - POHLED 11

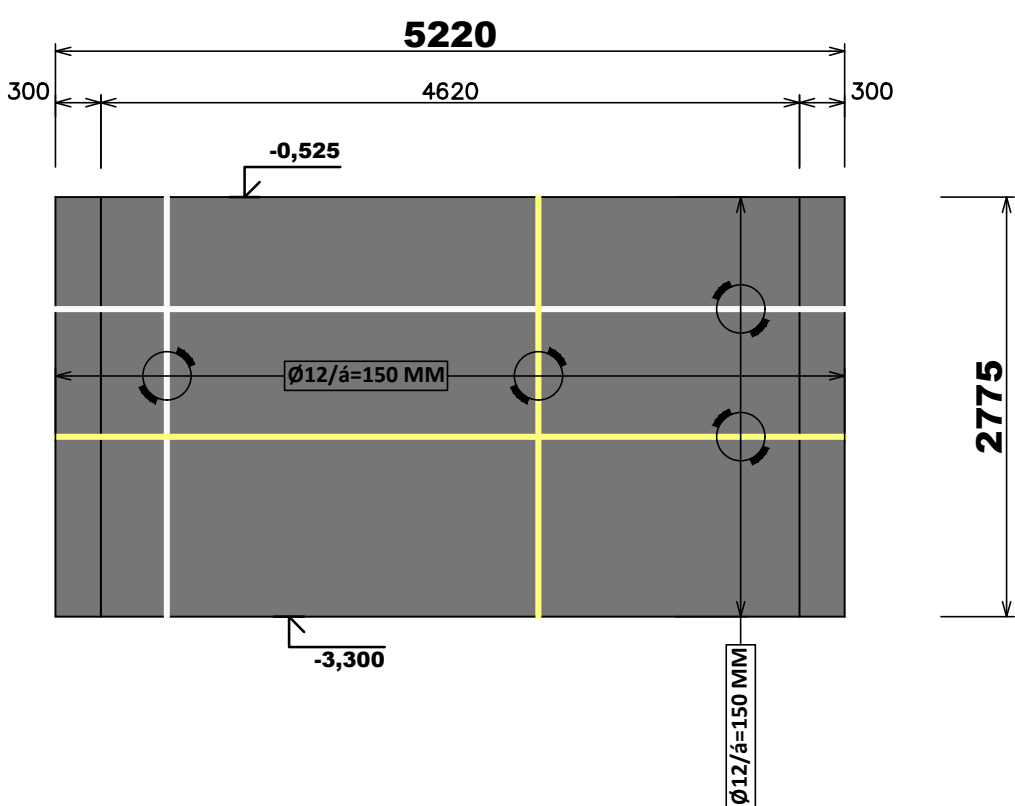

LEGENDA MATERIÁLŮ:


- ŽB. KONSTRUKCE
- VYZTUŽENÍ VNITŘNÍHO POVRCHU STĚN
- VYZTUŽENÍ VNĚJŠÍHO POVRCHU STĚN

PRINCIPY VYZTUŽENÍ:

- PŘEVÁZKA VÝZTUŽE x60ø VYZTUŽENÍ
- V ROZÍCH PŘÍLOŽKY A SPONY
- KRYTÍ VÝZTUŽE 30 MM
- PRO BETONÁŽ POUŽIT BETON C30/37 XC1; PRŮSAK BETONU 30 MM DLE ČSN EN 12390–8; KAMENIVO MAX f16, KONZISTENCE S4
- ZNAČKA VÝZTUŽE B500B
- PŘEVÁZKU VÝZTUŽE JE NUTNÉ PŘEHAZOVAT, ABY PŘEVÁZKA NEBYLA VE VYZTUŽENÍ VICENÁSOBNĚ NAD SEBOU NEBO V RADÁCH
- PRACOVNÍ SPÁRY A VEŠKERÉ PRŮCHODY V OBVODOVÝCH STĚNÁCH NUTNĚ VODOTĚSNĚ UTĚSNIT VODOTĚSNÝMI PLECHY
- OBVODOVÉ STĚNY NUTNĚ ROZDĚLIT PO 6 M TĚSNĚNÝMI SMRŠŤOVACÍMI SPÁRAMI
- VŠECHNA UKONČENÍ STĚN NUTNĚ OPATŘIT UZAVÍRACÍMI "C" PŘÍLOŽKAMI, KTERÉ PROPOJUJÍ VNĚJŠÍ A VNITŘNÍ VYZTUŽENÍ STĚNY


JEDNÁ SE O SCHÉMATA A STANOVENÍ ZÁKLADNÍCH PRINCIPŮ VYZTUŽENÍ ŽB. KONSTRUKCÍ VČ. URČENÍ POMĚRŮ VYZTUŽENÍ PRO PROVÁDĚCÍ DOKUMENTACI. PRO REALIZACI JE NUTNĚ VYPRACOVAT VÝROBNÍ DOKUMENTACI VYZTUŽENÍ ŽB. KONSTRUKCI DLE PODMÍNEK GENERÁLNÍHO DODAVATELE STAVBY.

PŮDORYS TVARU A PRINCIPŮ VYZTUŽENÍ - SVISLÉ KCE. 1.PP - POHLED 13

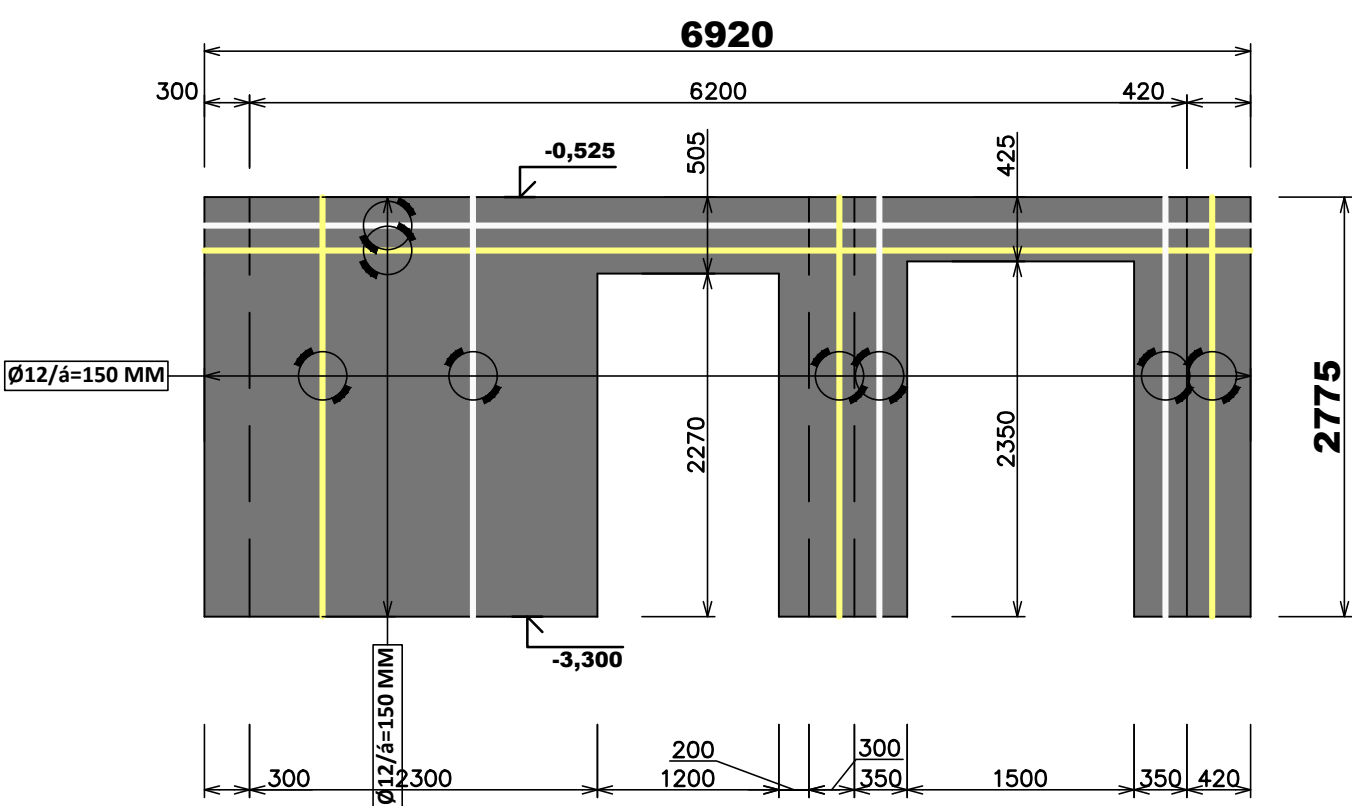

NÁZEV AKCE DLE SMLOUVY O DÍLO:

VÝSTAVBA DOMU PRO OSOBY S PORUCHOU AUTISTICKÉHO SPEKTRA

 <div>L. BENEDA, stavební a projekční kancelář</div>				
HLAV. PROJ.: ING. ARCH. J. VOREL	ODP. PROJ.: L. BENEDA	VYPRACOVAL: F. KUFNER	LUBOŠ BENEĎA ČIŽICKÁ 279, 332 09 STĚNOVICE IČ: 13882589 • DIČ: CZ5807271008 PROVOZOVNA: CERNICKÁ 9 A 11 301 36 PLZEN	
OBEC: OSTROV		STAVEBNÍ ÚŘAD: OSTROV		
INVESTOR: KARLOVARSKÝ KRAJ, ZÁVODNÍ 353/88, 360 06 KARLOVY VARY				
<div>DŮM PRO OSOBY S PORUCHOU AUTISTICKÉHO SPEKTRA NA POZEMKU P.Č. 224/85, K.Ú. OSTROV NAD OHŘÍ ULICE DUKELSKÝCH HRDINŮ, MĚSTO OSTROV</div> <div>D.1. DOKUMENTACE OBJEKTU A TECHNOLOGICKÝCH ZÁŘEŽÍ D.1.1) DOKUMENTACE STAVEBNÍHO NEBO INŽENÝRSKÉHO OBJEKTU D.1.1.1) ARCHITECTONICKO – STAVEBNÍ ŘEŠENÍ D.1.2) STAVEBNÍ KONSTRUKČNÍ ŘEŠENÍ</div>			RAZÍTKO:	
			DATUM:	08.2024
			STUPEŇ:	DPS
			FORMÁT:	8xA4
			MĚŘÍTKO:	ČÍSLO VÝKRESU:
				D.1.1-2)
TVÁRY A PRINCIPY VYZTUŽENÍ – SVISLÉ KCE. 1.PP POHLED 04, 08, 09, 10, 11 A 13			1:50	
			18.	