

LEGENDA

NOVÉ ROZVODY

- KANALIZACE DEŠŤOVÁ VEDENÁ POD STROPEM
- KANALIZACE SPLAŠKOVÁ VEDENÁ POD STROPEM
- KANALIZACE TUKOVÁ VEDENÁ POD STROPEM
- STUDENÁ VODA
- TEPLÁ VODA


ZAŘÍZOVACÍ PŘEDMĚTY

UMYVADLO

OZNAČENÍ	NÁZEV MÍSTNOSTI	PLOCHA [m ²]	Poznámka
1	Šatna	8,41	sv.2500
2	Šklad	14,3	sv.2500
3	Gastroučebna	65,77	sv.3300-3700
4	Šatna	7,17	sv.2300
5	Šatna	6,59	sv.2300
6	Kabina	10,21	sv.2550
7	Chlazený odpad	0,7	sv.3340
8	VZT stropna	4,66	-
CELKOVÁ PLOCHA MÍSTNOSTÍ		117,81	-

LEGENDA MÍSTNOSTÍ

OZNAČENÍ	NÁZEV MÍSTNOSTI	PLOCHA [m ²]	Poznámka
1	Šatna	8,41	sv.2500
2	Šklad	14,3	sv.2500
3	Gastroučebna	65,77	sv.3300-3700
4	Šatna	7,17	sv.2300
5	Šatna	6,59	sv.2300
6	Kabina	10,21	sv.2550
7	Chlazený odpad	0,7	sv.3340
8	VZT stropna	4,66	-
CELKOVÁ PLOCHA MÍSTNOSTÍ		117,81	-

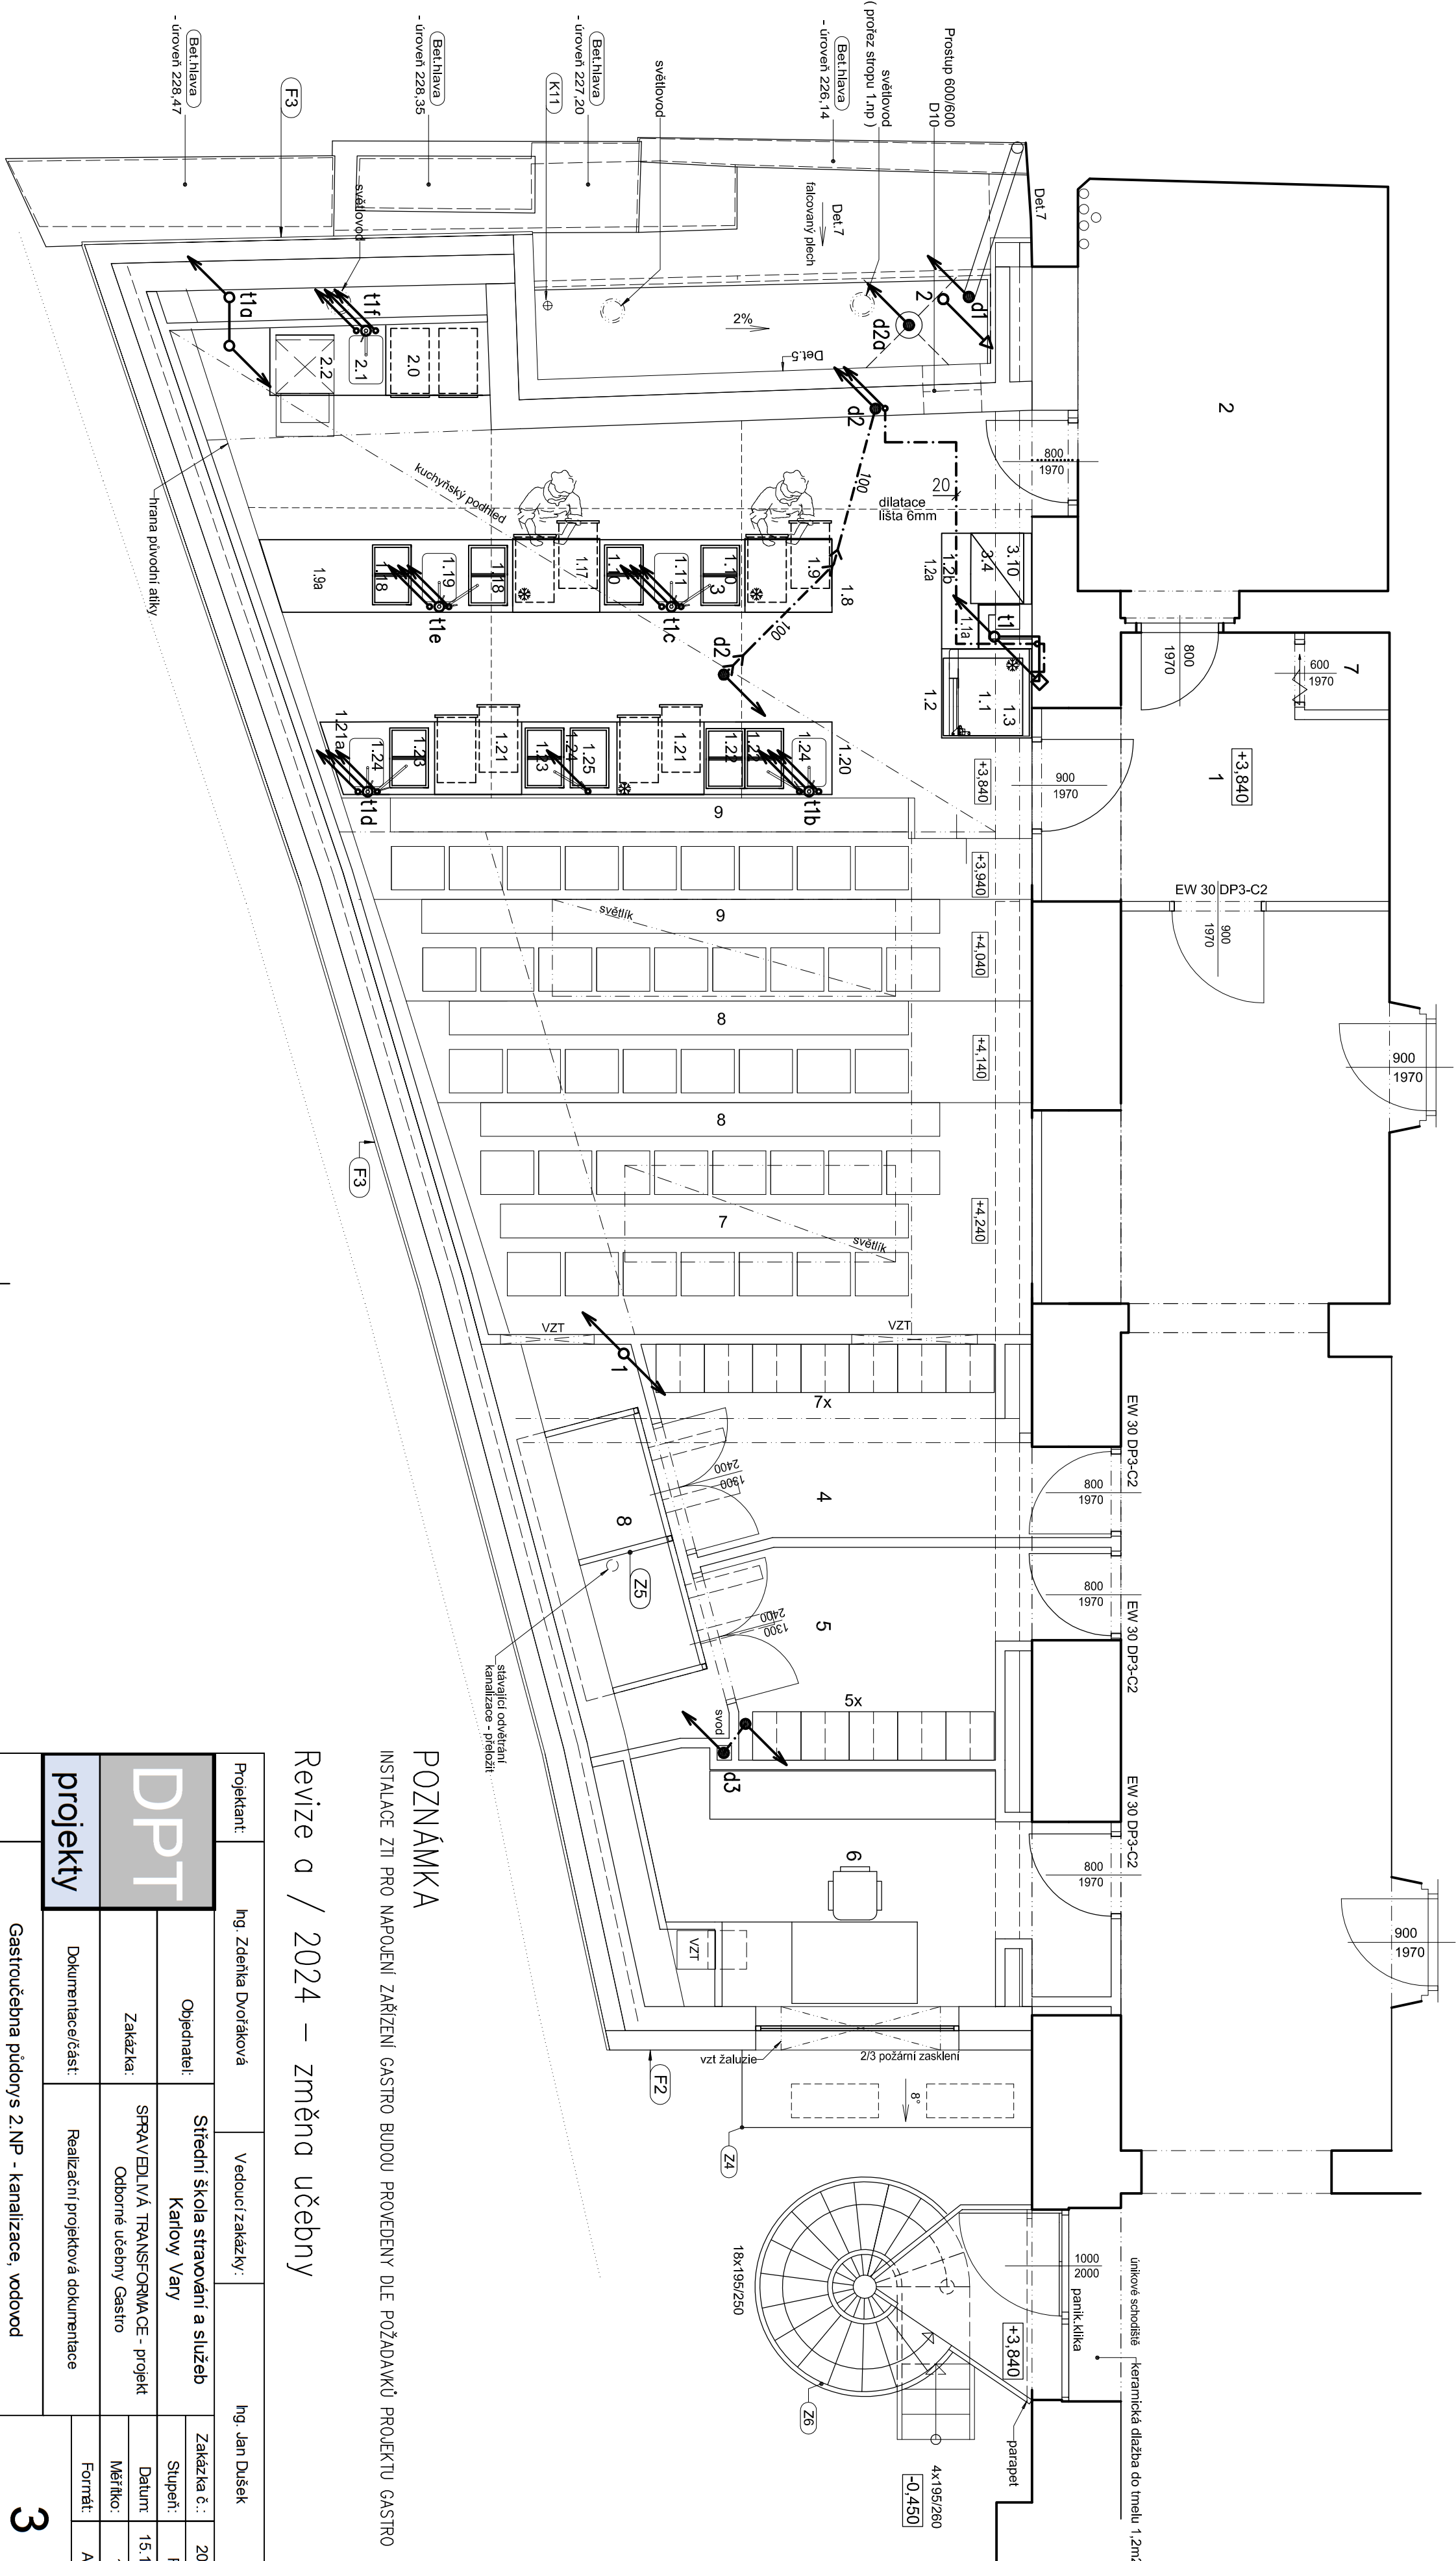

POZNÁMKA

INSTALACE ZTI PRO NÁPOJENÍ ZAŘÍZENÍ GASTRO BUDOU PROVEDENY DLE POŽADAVKŮ PROJEKTU GASTRO

Revize a / 2024 – změna učebny

Projektant:	Ing. Zdeněk Dvořák		Vedoucí/zakázky:		Ing. Jan Dušek	
DPT	Objednatel:	Střední škola stravování a služeb Karlov Vary				
	Zakázka:	SPRAVEDLIVÁ TRANSFORMACE - projekt Odborné učebny Gastro				
	Dokumentace/část:	Realizační projektová dokumentace				
	projekty	3				
Gastroučebna půdorys 2.NP - kanalizace, vodovod						