



1 A-1NP – půdorys
1 : 50

POČET KLIENTŮ: 0

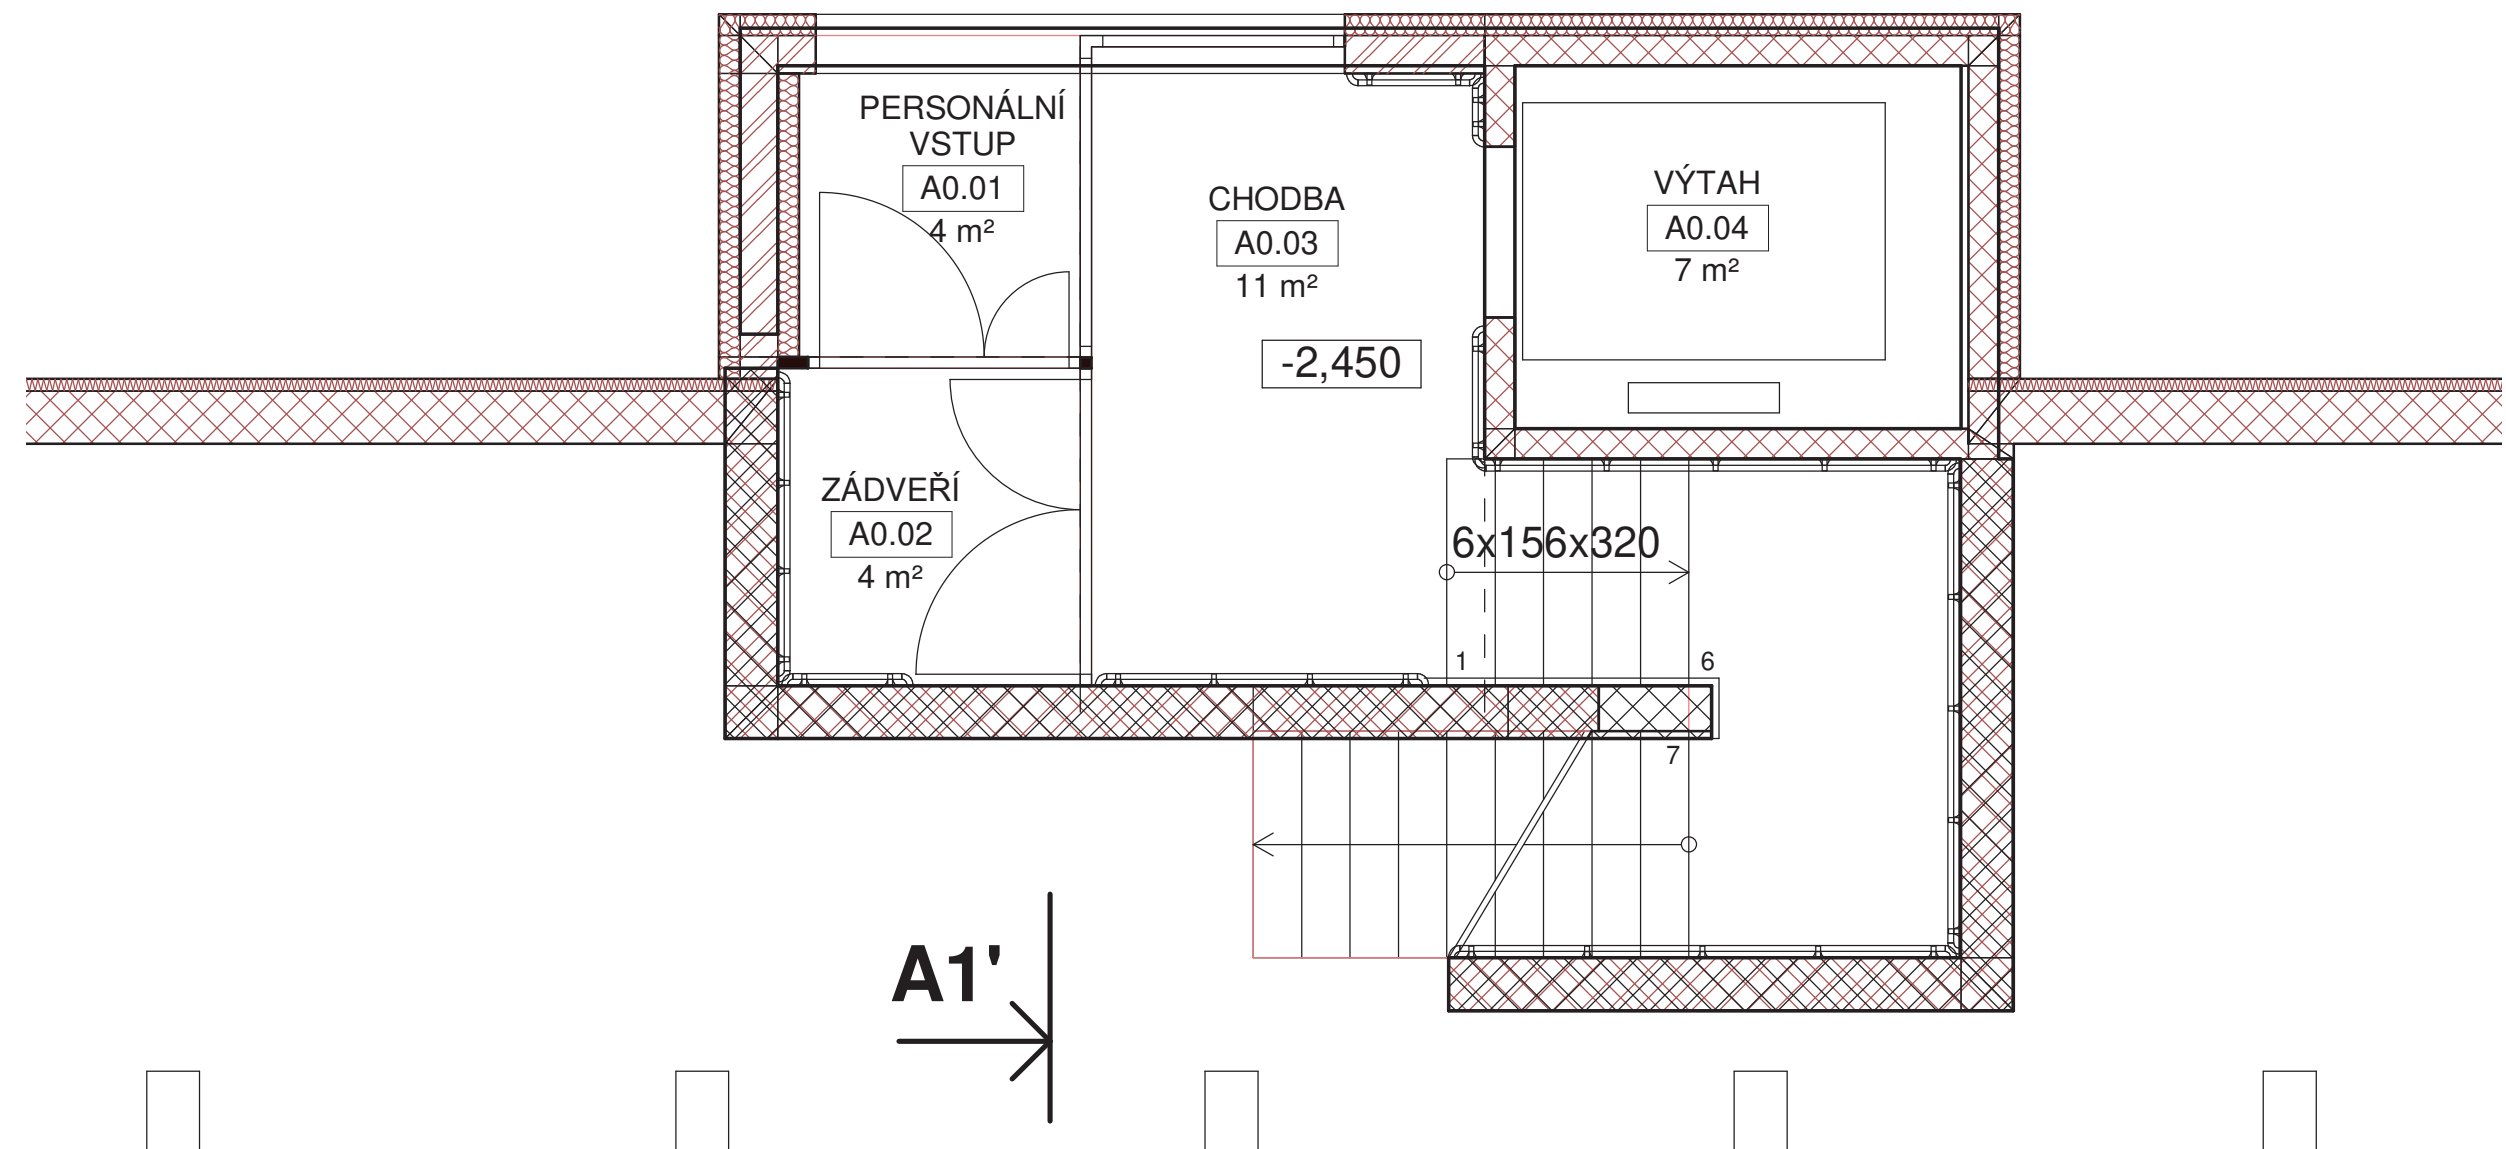

2 A-0 – in
1 : 50

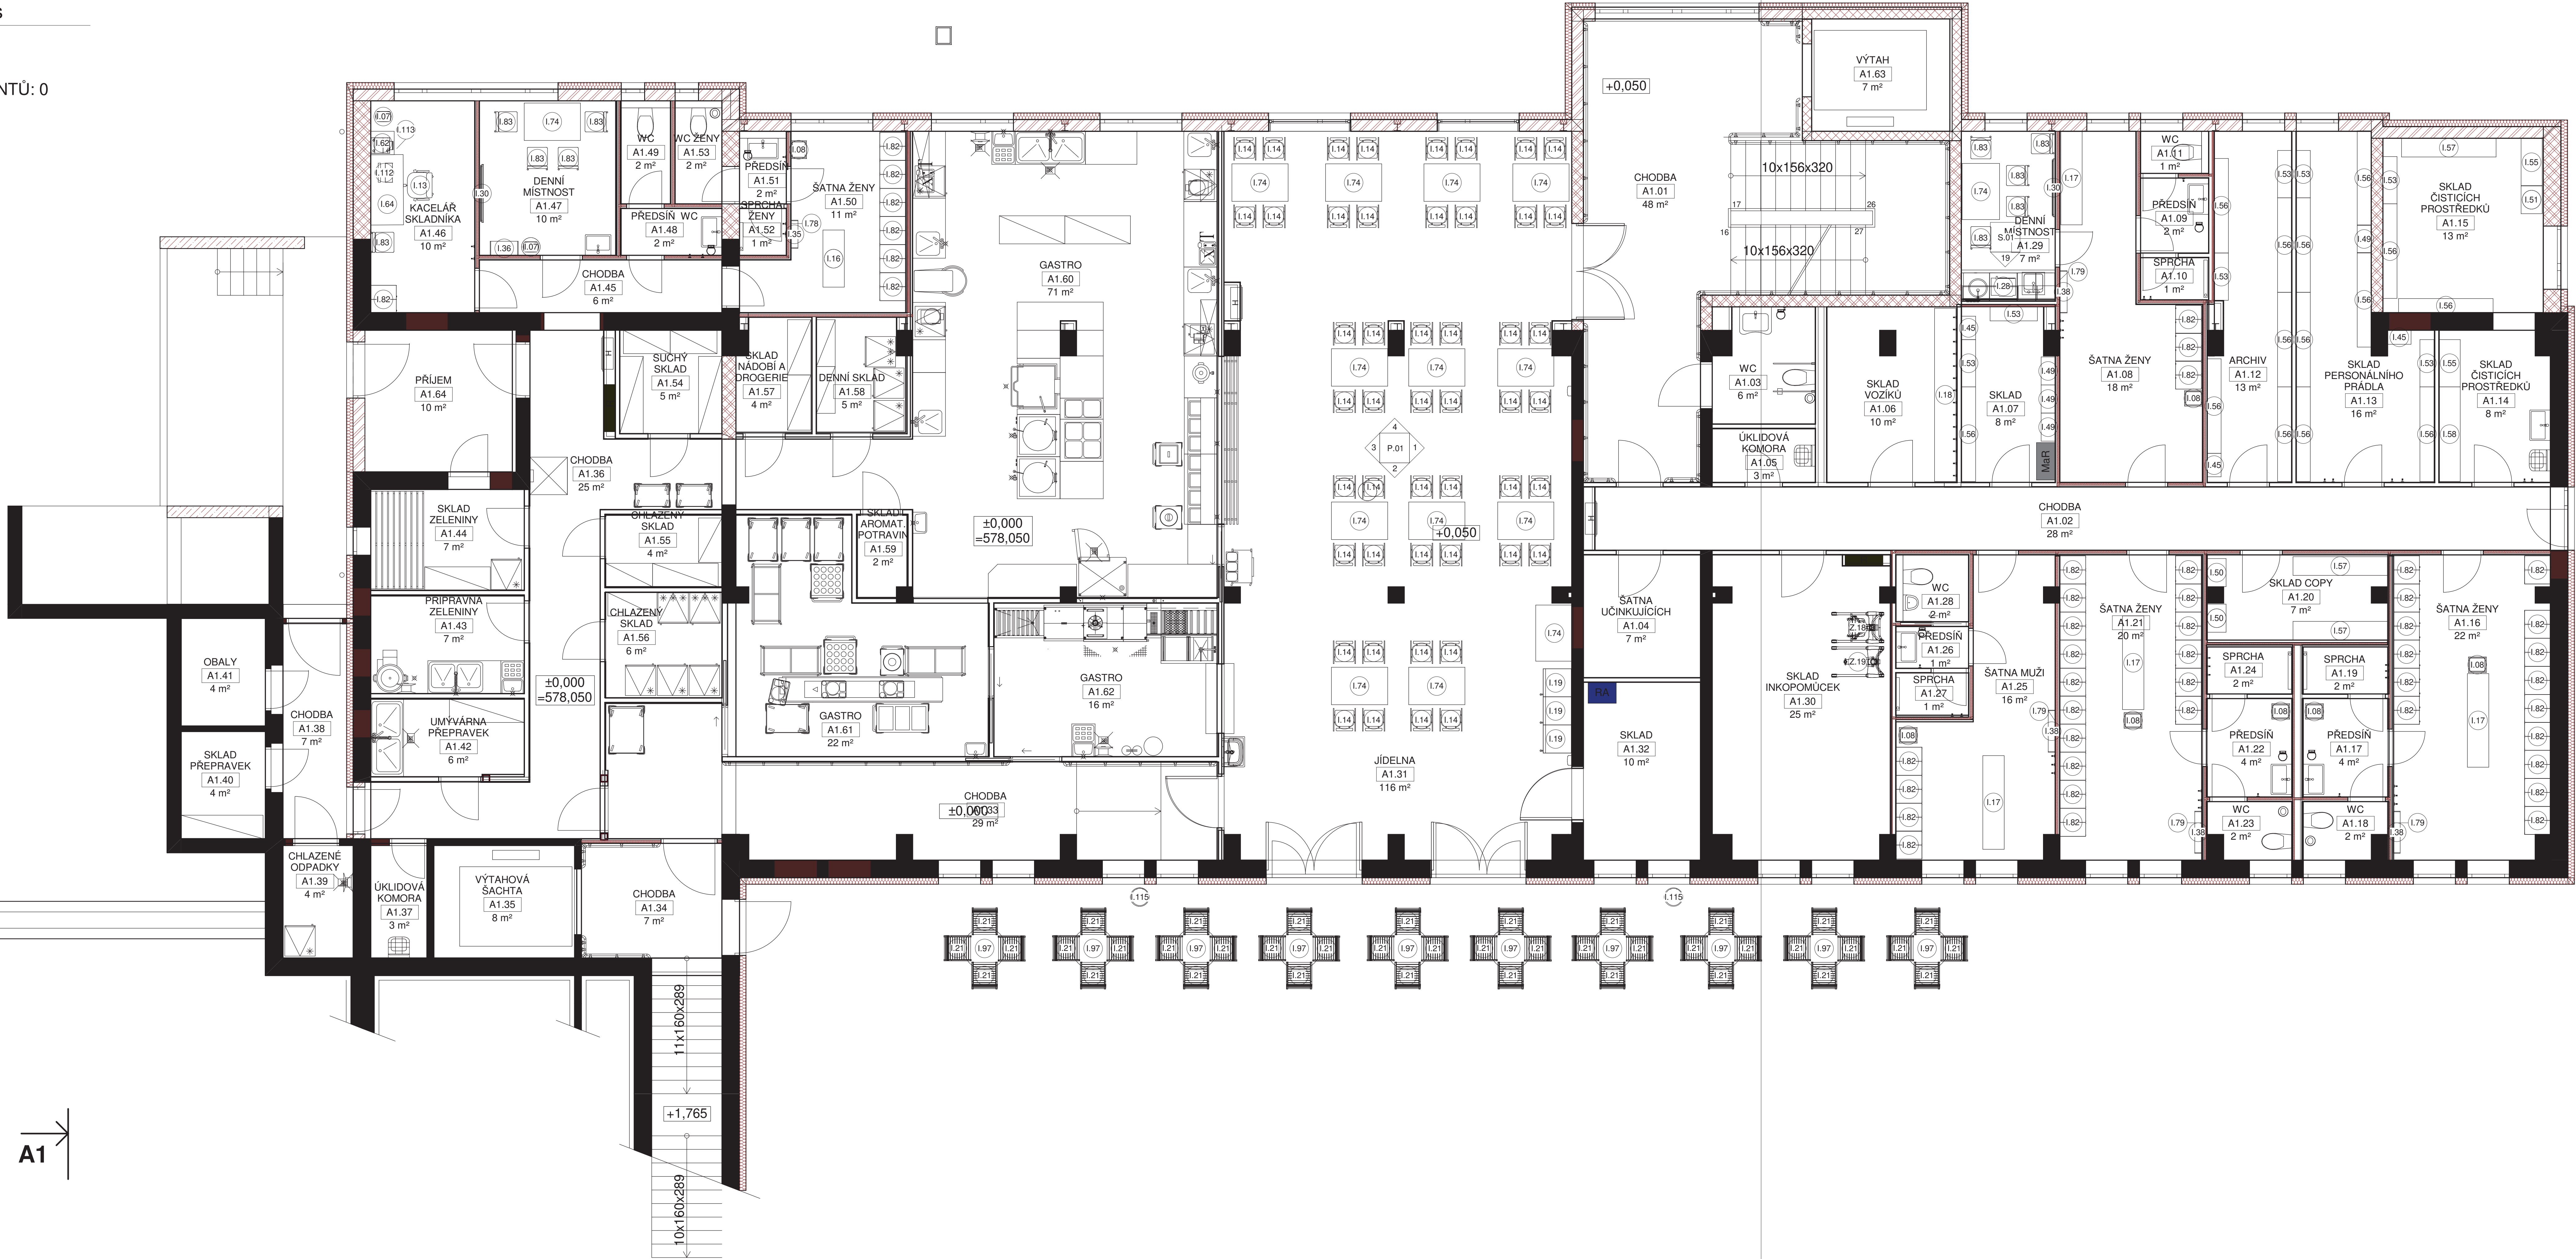

Interiérové a architektonické řešení rekonstrukce DZR „MATYÁŠ“ 2021

VÝKRESOVÁ ČÁST DISPOZICE INTERIÉROVÉHO A ZDRAVOTNICKÉHO ŘEŠENÍ

Investor:
Domov se zvláštním režimem „MATYÁŠ“ v Neglsku, příspěvková organizace
Mladoborská 1123, Neglsk, 362 21
IČ: 71175229
DIČ: CZ 71175229
Zpracoval:
Jednatel společnosti
Ing. Jaroslav Kalpar
e-mail: kalpar@duoton.cz
tel: +420 777 03 01 03
Ing. Jaroslav Kalpar
Jižníková 161/721, 130 00 Praha 3
Podnikatel zapsán v živ. rejstříku MČ Praha 3
IČ: 48637724 DIČ: CZ48637724

Měřítko a doplnění obrázků součástí výtiské podoby pouze v případě výjimek, dle skutečné velikosti dané stránky, která je uvedena ve formátu PDF. To samé je potřeba respektovat v práci v digitální podobě.



INVESTOR:	DOMOV SE ZVLÁŠTNÍM REŽIMEM "MATYÁŠ" V NEGLSKU PRSP. ORG. Mladoborská 1123, Neglsk, 362 21	VEDOUČÍ: Ing. Jaroslav Kalpar VYPRACOVAL: Petr Kalpar
MÍSTO STAVBY:		STUPEN PD: DPS DATUM: 12/2021
AKCE:	Interiérové a architektonické řešení rekonstrukce DZR „MATYÁŠ“ 2021 - Interiérové řešení	FORMAT: 18 x A4
VÝKRES:	Půdorys objektu A1	KOPIE: 1 : 50 Č. VÝKRESU: 01
Ing. Jaroslav Kalpar / Jižníková 161/721, 130 00 Praha 3 / e-mail: kalpar@duoton.cz / +420 777 03 01 03 / IČ: 48637724 DIČ: CZ48637724		

POČET KLIENTŮ: 10



INVESTOR:	DOMOV SE ZVLÁŠTNÍM REŽIMEM "MATYÁŠ" V NEJEDN. PRÍSP. ORG. Městská nemocnice 1153, Nepesky, 362 21	VEDOUČÍ Ing. Jaroslav Kadgar VYPRACOVÁNÍ Petr Kadgar	DILO 100
MÍSTO STAVBY:	Městská nemocnice 1153, Nepesky, 362 21	STUPEN PD	DP9
AKCE :	Interiérové a architektonické řešení rekonstrukce DZR „MATYÁŠ“ 2021 - Interiérové řešení	DATA	12/2021
VYKRES :	Půdorys objektu A2	FORMAT	18 x A4
		KOPIE :	Č.VYKRESU :
		1 : 50	02
Ing. Jaroslav Kadgar / Jilská 1617/71, 130 00 Praha 3 / e-mail: kasper@diol.cz / +420 777 01 03 / IČ: 45697726 DIČ: CZ020223069			

POČET KLIENTŮ: 12



2. ETAPA

INVESTOR:	DOMOV SE ZVLÁŠTNÍM REŽIMEM "MATYÁŠ" V NEJEDNĚ PRÍSP. ORG. Městská 1123, Nepes, 362 21	VEROUCH Ing. Jaroslav Kadgar VYBRANÁ, Petr Kadgar	DIU 100
MÍSTO STAVBY:		STUPEN PD	DPŠ
AKCE :	Interiérové a architektonické řešení rekonstrukce DZP „MATYÁŠ“ 2021 - Interiérové řešení	DATA	12/2021
VYKRES :	Půdorys objektu B1	FORMAT	18 x A4
		KOPIE :	Č.VYKRESU :
		1 : 50	03
Ing. Jaroslav Kadgar / Jilská 1617/71, 130 00 Praha 3 / e-mail: kasper@duotek.cz / +420 777 03 01 03 / IČ: 45697726 DIČ: CZ402223069			

POČET KLIENTŮ: 16



INVESTOR:	DOMOV SE ZVLÁŠTNÍM REŽIMEM "MATYÁŠ" V NEJEDNĚ PRÍSP. ORG. Městská nemocnice 1153, Nepesky, 362 21	VEROUCH: Ing. Jaroslav Kašpar VYPRACOVAN: Petr Kašpárek	DILO 100
MÍSTO STAVBY:		STUPEN PD	DPŠ
AKCE :	Interiérové a architektonické řešení rekonstrukce DZR „MATYÁŠ“ 2021 - Interiérové řešení	DATA	12/2021
VYKRES :	Půdorys objektu B2	FORMAT	18 x A4
	MÉRITKO : 1 : 50	KOPIE :	Č.VYKRESU : 04
Ing. Jaroslav Kašpar / J.Šimák 161771, 130.00 Praha 3 / e-mail: kasper@duotek.cz / +420 777 03 01 03 / IČ: 45607726 DIČ: CZ402223069			