

HLAVNÍ PROJEKTANT:



Energy Benefit Centre a.s.  
Křenova 438/3, 162 00 Praha 6  
tel.: +420 270 003 300  
e-mail: kontakt@energy-benefit.cz  
internet: www.energy-benefit.cz

Hlavní projektant  
Ing. Libor Truhelka  
Zástupce hlavního projektanta  
Ing. Miroslav Zyma

AUTOR ARCHITEKT. STUDIE, UMĚLECKÝ GARANT:



Petr Hájek ARCHITEKTI, s.r.o.  
Grafická 20, 150 00 Praha 5  
internet: www.hajekarchitekti.cz

Hlavní architekt  
prof. Ing. Mgr. akad. arch. Petr Hájek

ZPRACOVATEL ČÁSTI:



Energy Benefit Centre a.s.  
Křenova 438/3, 162 00 Praha 6  
tel.: +420 270 003 300  
e-mail: kontakt@energy-benefit.cz  
internet: www.energy-benefit.cz

Vypracoval:  
A. Zhaludkou, V. Rakhmanov, M.Kec,  
H. Cyrusová Hrubá

Zodpovědný projektant  
Ing. Miroslav Zyma

STAVEBNÍK:

Karlovarský kraj  
Závodní 353/88, 360 06 Karlovy Vary, IČ: 70891168

razítko a podpis

PROJEKT:

**STŘEDNÍ UMĚLECKOPRŮMYSL OVÁ ŠKOLA KERAMICKÁ A SKLÁŘSKÁ  
KARLOVY VARY**

Zakázkové číslo:

**220055**

Paré:

Datum:

**27.08.2024**

MÍSTO STAVBY: Nám. 17. listopadu 710/12, Karlovy Vary – Rybáře, č. p.: 394/1 až 394/3, 395/1 až 395/5, 396, 397

ETAPA - OBJEKT:

**ET01 - SO102 NOVÁ BUDOVA ŠKOLY**

Stupeň:

**DPS**

ČÁST, PROFESE:

**D.1.1 ARCHITEKTONICKO-STAVEBNÍ ŘEŠENÍ**

VÝKRES:

**KNIHA PROSKLENÝCH PŘÍČEK ET01**

Měřítko:

ID PROJEKTU\_STUPEŇ\_ETAPA\_OBJEKT\_SEKCE\_ID PROFESE\_PROFES E-ČÍSLO\_OBSAH

**KVSUPS\_DPS\_ET01\_SO102\_D.1.1\_ASR-608\_KNIHA PROSKL PRICEK**

Změna:

**z00**

SYSTÉM IDENTIFIKACE PROSKLENÝCH P ŘÍČEK

IDENTIFIKACE PROSKLENÝCH P ŘÍČEK SE SKLADÁ ZE 3 PARAMETRŮ

1. KÓD SESTAVY - definuje základní rozt řídění

2. OZNAČENÍ TYPU - definuje typ v rámci kategorie

dvojciferné číslo např. 01

3. OZNAČENÍ TYPU - INSTANCE - unikátní trojmístné číslo pro každou příčku

trojciferné číslo např. 001

VÝSLEDNÁ IDENTIFIKACE PROSKLENÝCH PŘÍČEK  
např. SN11.01.001


## TABULKA PROSKLENÝCH PŘÍČEK ET01

## SN11 PROSKLENÉ STĚNY ET01



| Typ                       | Kód sestavy | Označení typu | Označení typu - instance | Požadovaná požární odolnost | Plocha   | Specifikace - typ | Specifikace - instance |
|---------------------------|-------------|---------------|--------------------------|-----------------------------|----------|-------------------|------------------------|
| Dřevěná prosklená stěna   | SN11        | 01            | 001                      | EI 45DP1                    | 10,12 m² | nd                | SPSK044                |
| Dřevěná prosklená stěna   | SN11        | 01            | 002                      | nd                          | 8,00 m²  | nd                | SPSK039                |
| Dřevěná prosklená stěna   | SN11        | 01            | 003                      | nd                          | 26,33 m² | nd                | SPSK039                |
| Dřevěná prosklená stěna   | SN11        | 01            | 004                      | nd                          | 26,33 m² | nd                | SPSK039                |
| Dřevěná prosklená stěna   | SN11        | 01            | 005                      | nd                          | 26,33 m² | nd                | SPSK039                |
| Dřevěná prosklená stěna   | SN11        | 01            | 006                      | nd                          | 25,48 m² | nd                | SPSK039                |
| Dřevěná prosklená stěna   | SN11        | 01            | 007                      | nd                          | 26,33 m² | nd                | SPSK039                |
| Dřevěná prosklená stěna   | SN11        | 01            | 008                      | nd                          | 26,33 m² | nd                | SPSK039                |
| Dřevěná prosklená stěna   | SN11        | 01            | 009                      | nd                          | 26,33 m² | nd                | SPSK039                |
| Dřevěná prosklená stěna   | SN11        | 01            | 010                      | nd                          | 26,33 m² | nd                | SPSK039                |
| Dřevěná prosklená stěna   | SN11        | 01            | 011                      | nd                          | 16,59 m² | nd                | SPSK039                |
| Dřevěná prosklená stěna   | SN11        | 01            | 012                      | nd                          | 25,48 m² | nd                | SPSK039                |
| Dřevěná prosklená stěna   | SN11        | 01            | 013                      | nd                          | 26,33 m² | nd                | SPSK039                |
| Dřevěná prosklená stěna   | SN11        | 01            | 014                      | EI 45DP1                    | 6,53 m²  | nd                | SPSK044                |
| Dřevěná prosklená stěna   | SN11        | 01            | 015                      | nd                          | 19,80 m² | nd                | SPSK039                |
| Dřevěná prosklená stěna   | SN11        | 01            | 016                      | nd                          | 26,33 m² | nd                | SPSK039                |
| Dřevěná prosklená stěna   | SN11        | 01            | 017                      | nd                          | 26,33 m² | nd                | SPSK039                |
| Dřevěná prosklená stěna   | SN11        | 01            | 018                      | nd                          | 16,59 m² | nd                | SPSK039                |
| Dřevěná prosklená stěna   | SN11        | 01            | 019                      | nd                          | 25,48 m² | nd                | SPSK039                |
| Dřevěná prosklená stěna   | SN11        | 01            | 020                      | nd                          | 26,33 m² | nd                | SPSK039                |
| Dřevěná prosklená stěna   | SN11        | 01            | 021                      | EI 30DP1                    | 26,33 m² | nd                | SPSK044                |
| Dřevěná prosklená stěna   | SN11        | 01            | 022                      | nd                          | 26,33 m² | nd                | SPSK039                |
| Dřevěná prosklená stěna   | SN11        | 01            | 023                      | nd                          | 26,33 m² | nd                | SPSK039                |
| Dřevěná prosklená stěna   | SN11        | 01            | 024                      | nd                          | 16,59 m² | nd                | SPSK039                |
| Dřevěná prosklená stěna   | SN11        | 01            | 025                      | nd                          | 26,33 m² | nd                | SPSK039                |
| Dřevěná prosklená stěna   | SN11        | 01            | 026                      | nd                          | 25,48 m² | nd                | SPSK039                |
| Dřevěná prosklená stěna   | SN11        | 01            | 027                      | nd                          | 26,33 m² | nd                | SPSK039                |
| Dřevěná prosklená stěna   | SN11        | 01            | 028                      | nd                          | 25,48 m² | nd                | SPSK039                |
| Dřevěná prosklená stěna   | SN11        | 01            | 029                      | nd                          | 19,10 m² | nd                | SPSK039                |
| Dřevěná prosklená stěna   | SN11        | 01            | 030                      | nd                          | 25,48 m² | nd                | SPSK039                |
| Dřevěná prosklená stěna   | SN11        | 01            | 031                      | nd                          | 18,73 m² | nd                | SPSK039                |
| Dřevěná prosklená stěna   | SN11        | 01            | 032                      | nd                          | 25,48 m² | nd                | SPSK039                |
| Dřevěná prosklená stěna   | SN11        | 01            | 033                      | nd                          | 26,90 m² | nd                | SPSK039                |
| Dřevěná prosklená stěna   | SN11        | 01            | 058                      | nd                          | 13,79 m² | nd                | SPSK039                |
| Hliníková prosklená stěna | SN11        | 02            | 001                      | EI 45DP1                    | 21,20 m² | nd                | SPSK041                |
| Hliníková prosklená stěna | SN11        | 02            | 002                      | nd                          | 9,32 m²  | nd                | SPSK040                |
| Hliníková prosklená stěna | SN11        | 02            | 003                      | EI 45DP1                    | 21,61 m² | nd                | SPSK041                |
| Hliníková prosklená stěna | SN11        | 02            | 004                      | EI 45DP1                    | 26,33 m² | nd                | SPSK041                |
| Hliníková prosklená stěna | SN11        | 02            | 005                      | EI 45DP1                    | 27,02 m² | nd                | SPSK041                |
| Hliníková prosklená stěna | SN11        | 02            | 006                      | EI 45DP1                    | 19,73 m² | nd                | SPSK041                |
| Hliníková prosklená stěna | SN11        | 02            | 007                      | nd                          | 24,25 m² | nd                | SPSK040                |
| Hliníková prosklená stěna | SN11        | 02            | 008                      | EI 45DP1                    | 13,12 m² | nd                | SPSK041                |
| Hliníková prosklená stěna | SN11        | 02            | 009                      | nd                          | 21,61 m² | nd                | SPSK040                |
| Hliníková prosklená stěna | SN11        | 02            | 010                      | EI 60DP1                    | 25,34 m² | nd                | SPSK041                |
| Hliníková prosklená stěna | SN11        | 02            | 011                      | EI 45DP1                    | 8,49 m²  | nd                | SPSK041                |
| Hliníková prosklená stěna | SN11        | 02            | 012                      | REI 45DP1                   | 13,96 m² | nd                | SPSK041                |
| Hliníková prosklená stěna | SN11        | 02            | 013                      | nd                          | 5,18 m²  | nd                | SPSK040                |
| Hliníková prosklená stěna | SN11        | 02            | 014                      | nd                          | 19,05 m² | nd                | SPSK040                |
| Hliníková prosklená stěna | SN11        | 02            | 015                      | EI 45DP1                    | 8,49 m²  | nd                | SPSK041                |
| Hliníková prosklená stěna | SN11        | 02            | 016                      | EI 60DP1                    | 8,49 m²  | nd                | SPSK041                |
| Hliníková prosklená stěna | SN11        | 02            | 017                      | EI 45DP1                    | 8,49 m²  | nd                | SPSK041                |
| Hliníková prosklená stěna | SN11        | 02            | 018                      | EI 30DP1                    | 8,49 m²  | nd                | SPSK041                |

Celkový součet: 52


SN11 ŘEZ 1  
1:50

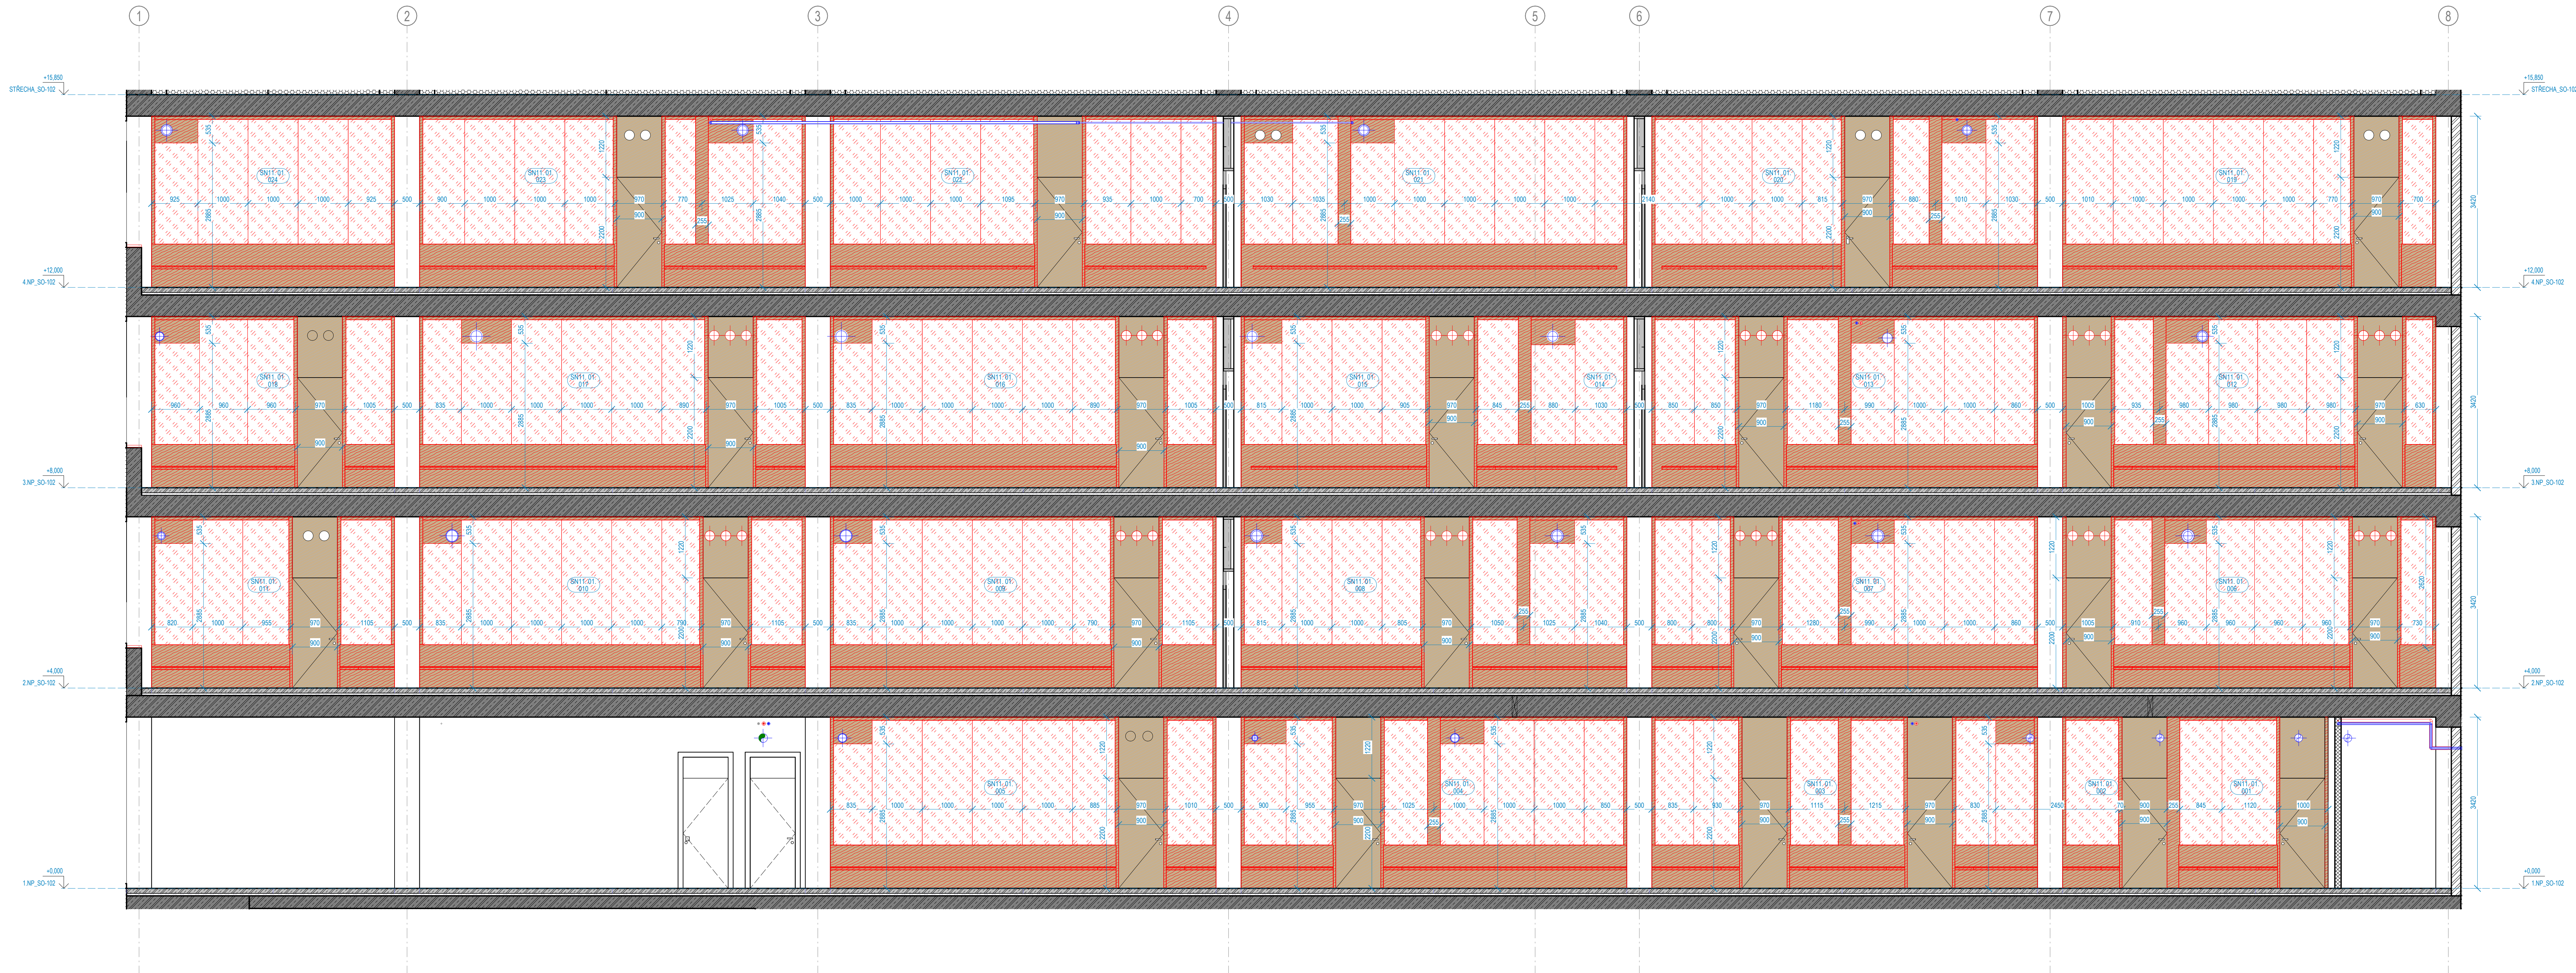

8' 8

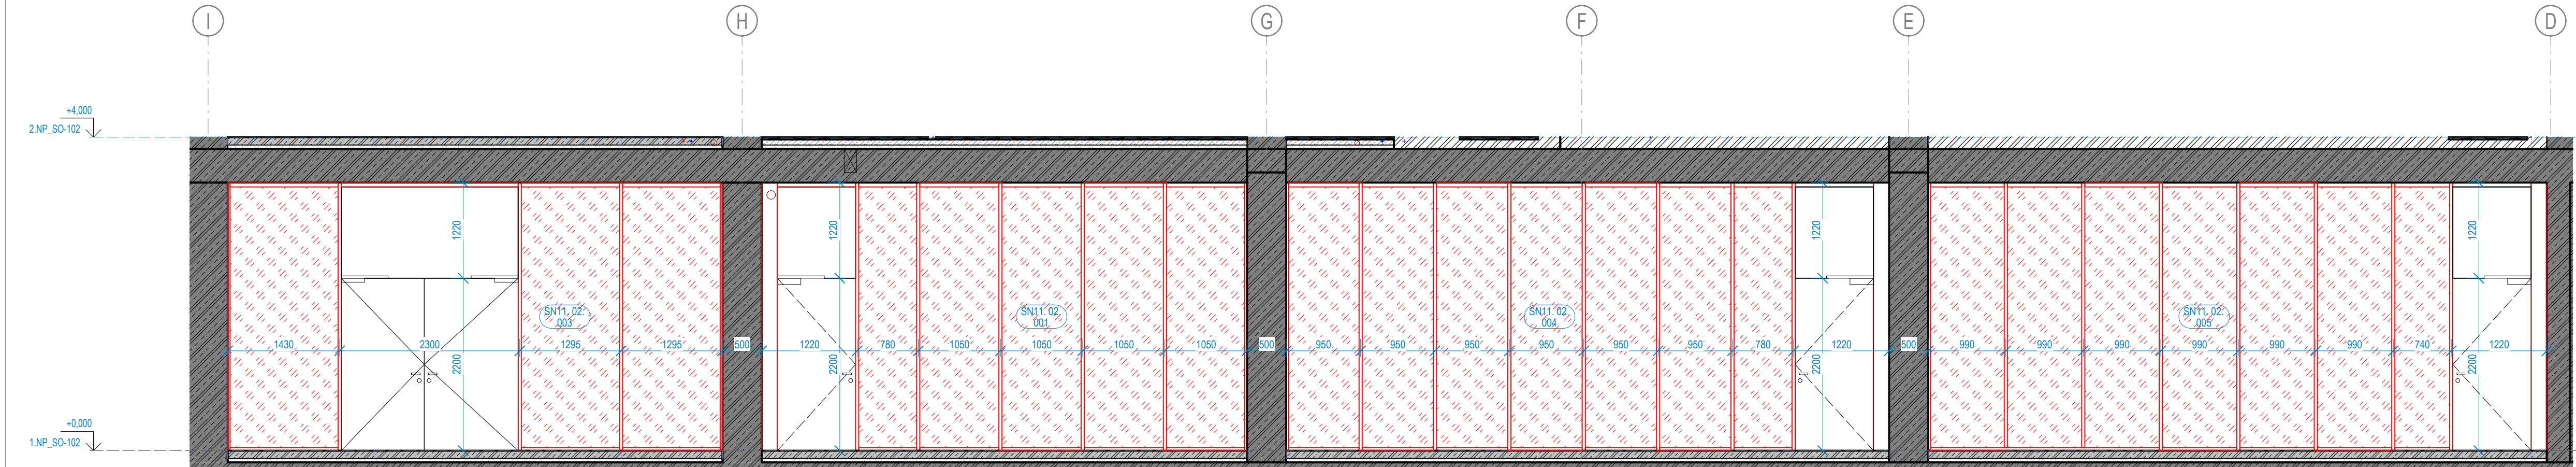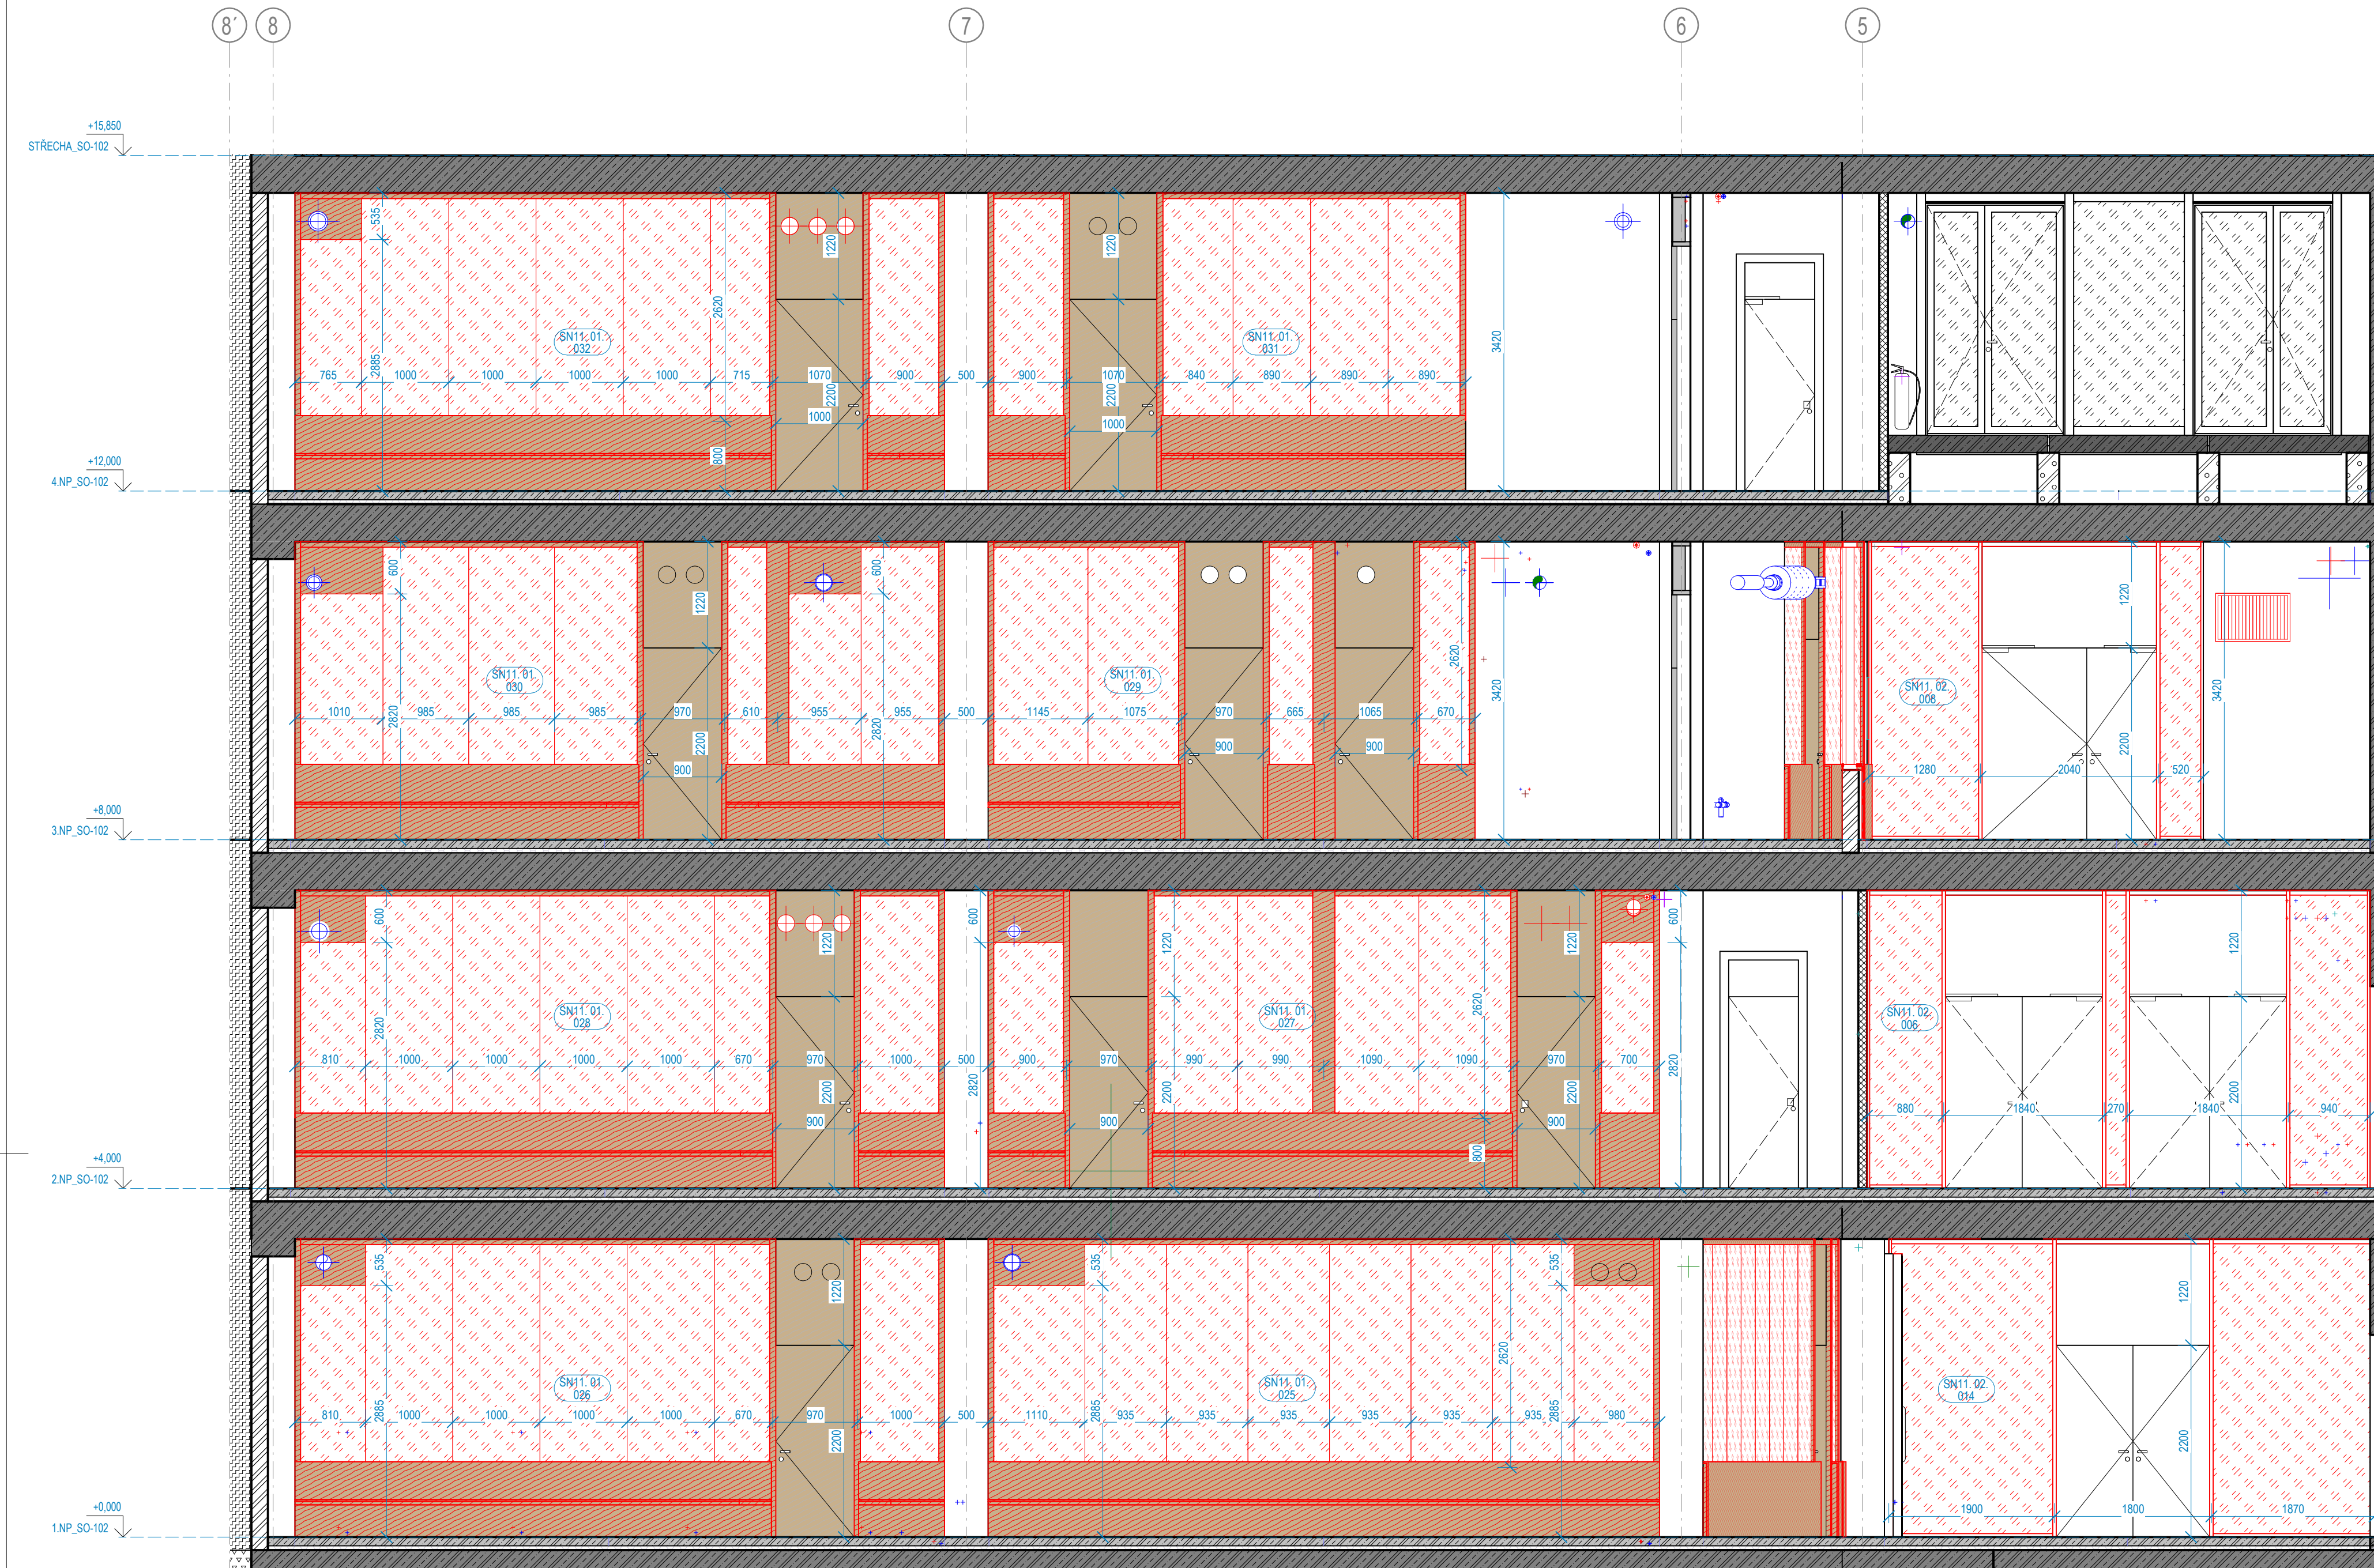

4

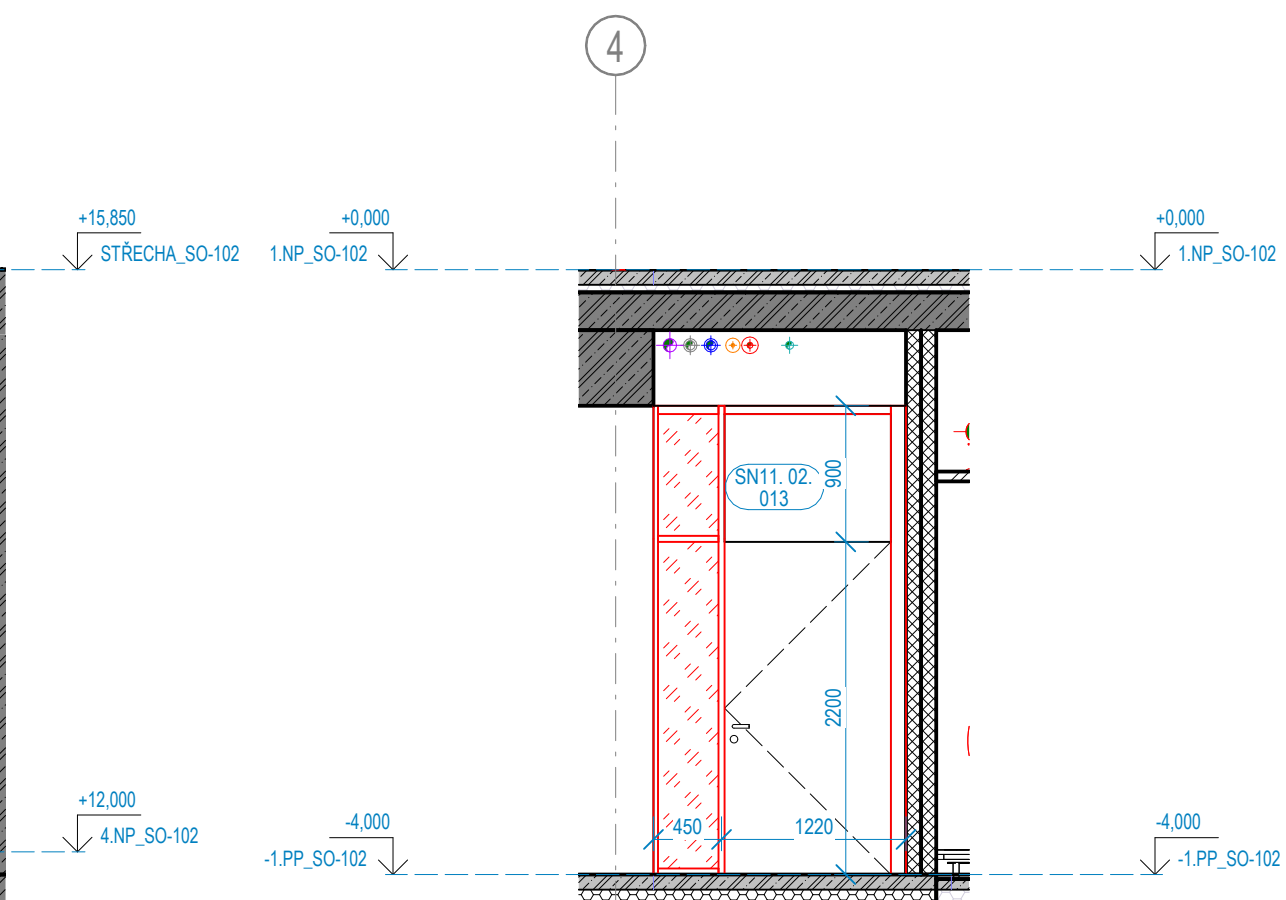

4

