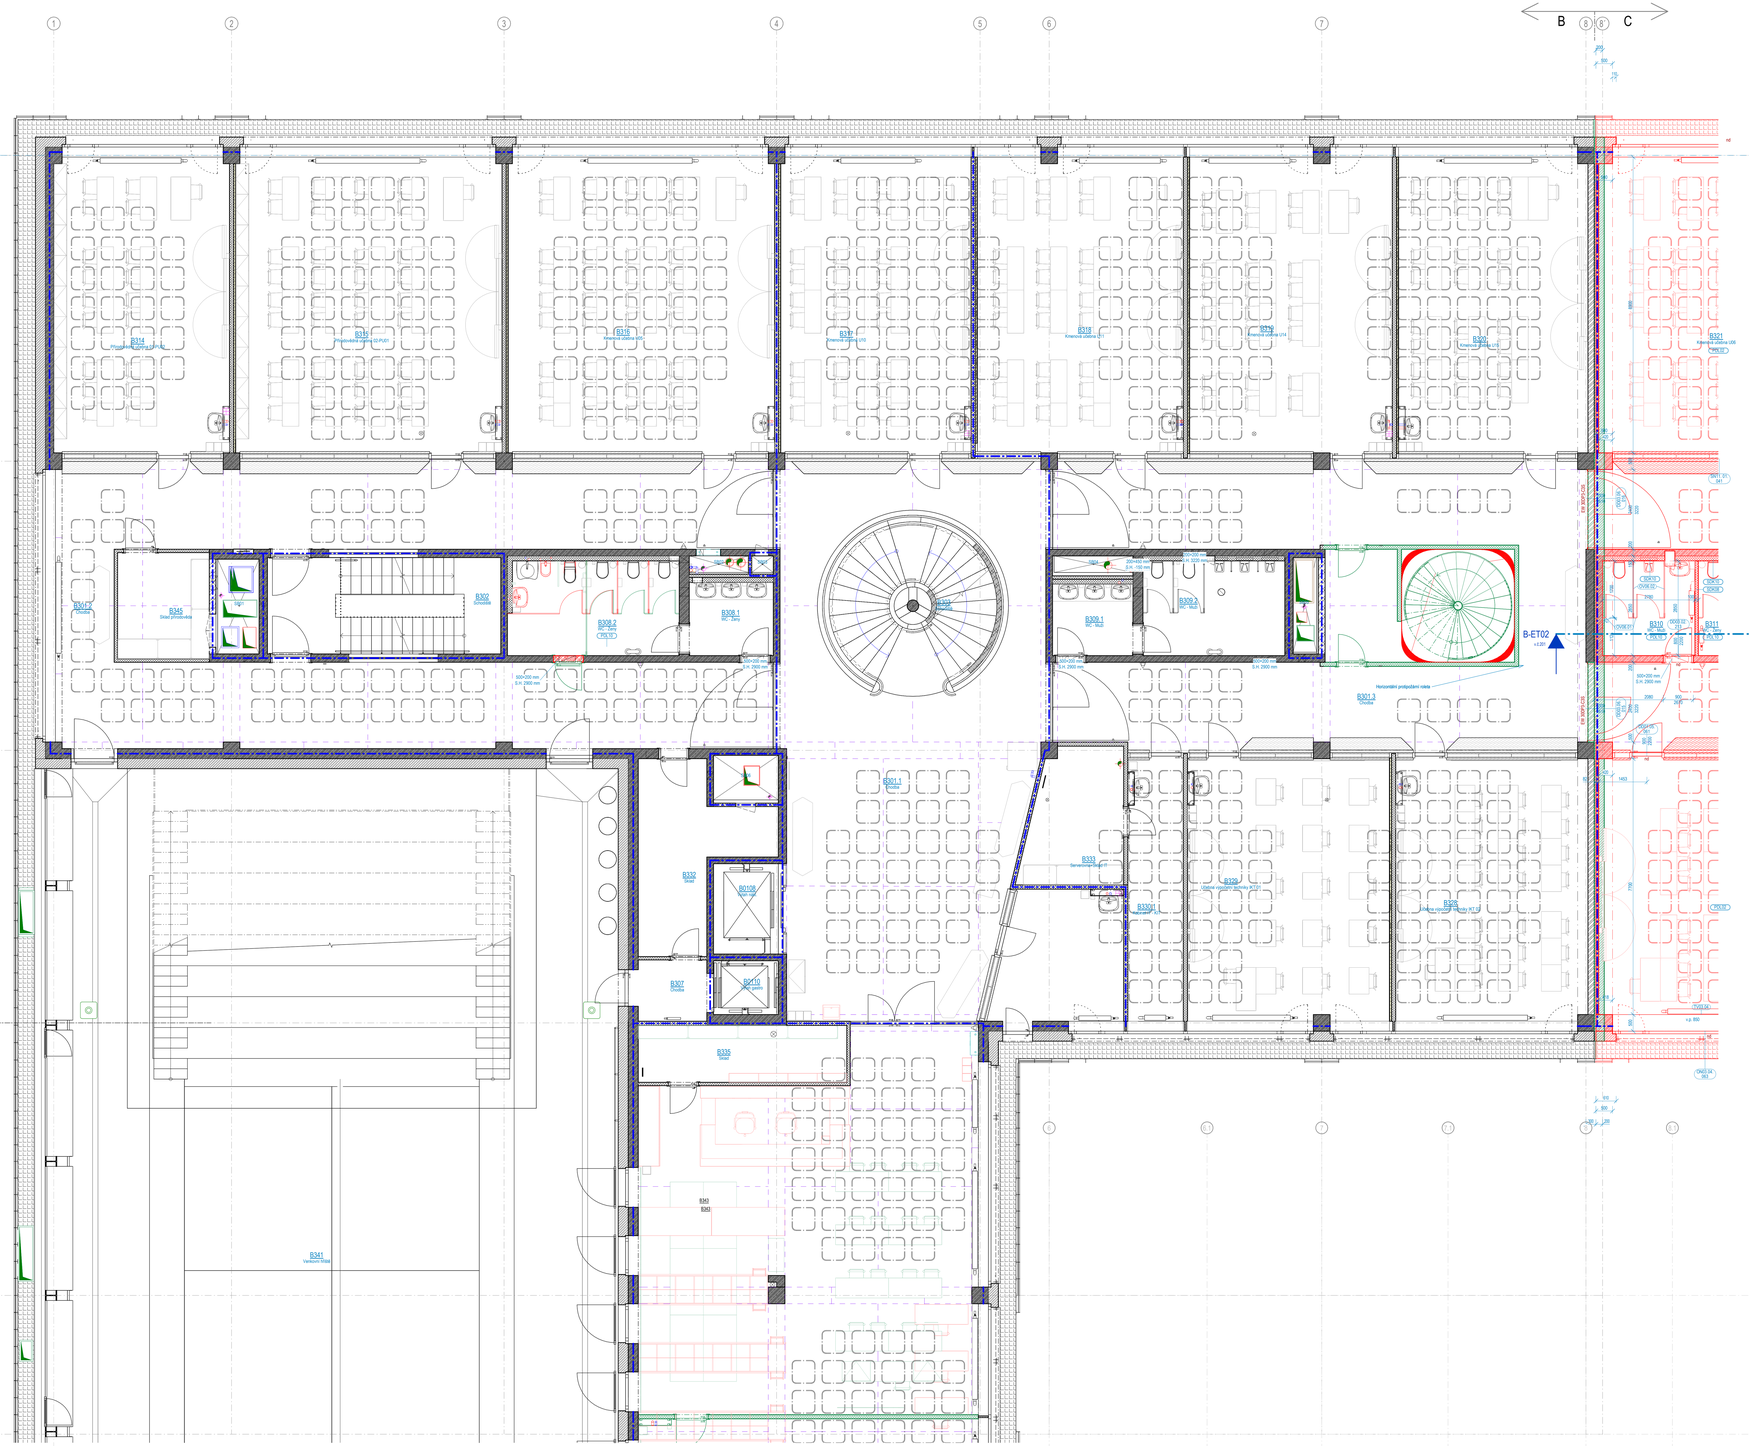
B
C
1
2
3
4
5
6
7
A
B
B-ET02
B-ET02
B314 Přírodovědná učebna 01-PU02
B315 Přírodovědná učebna 02-PU01
B316 Kmenová učebna U05
B317 Kmenová učebna U10
B318 Kmenová učebna U11
B319 Kmenová učebna U14
B320 Kmenová učebna U15
B321 Kmenová učebna U06
B322 Kmenová učebna U12
B345 Sklad přírodovědy
B302 Schodiště
B308.2 WC - Muži
B308.1 WC - Ženy
B309.1 WC - Muži
B309.2 WC - Muži
B310 WC - Ženy
B311 WC - Imobilní
B301.2 Úklid
B301.3 Chodba
B332 Sklad
B0106
B2110 Výtah osoby
B307 Chodba
B335 Sklad
B343
B341 Venkovní hřiště
B329 Učebna výpočetní techniky IKT 02
B330 Učebna výpočetní techniky IKT 01
B330.1 Kabinet IT - KIT
B332 Sklad
B333 Serverovna+Sklad IT
Horizontální protipožární roleta
