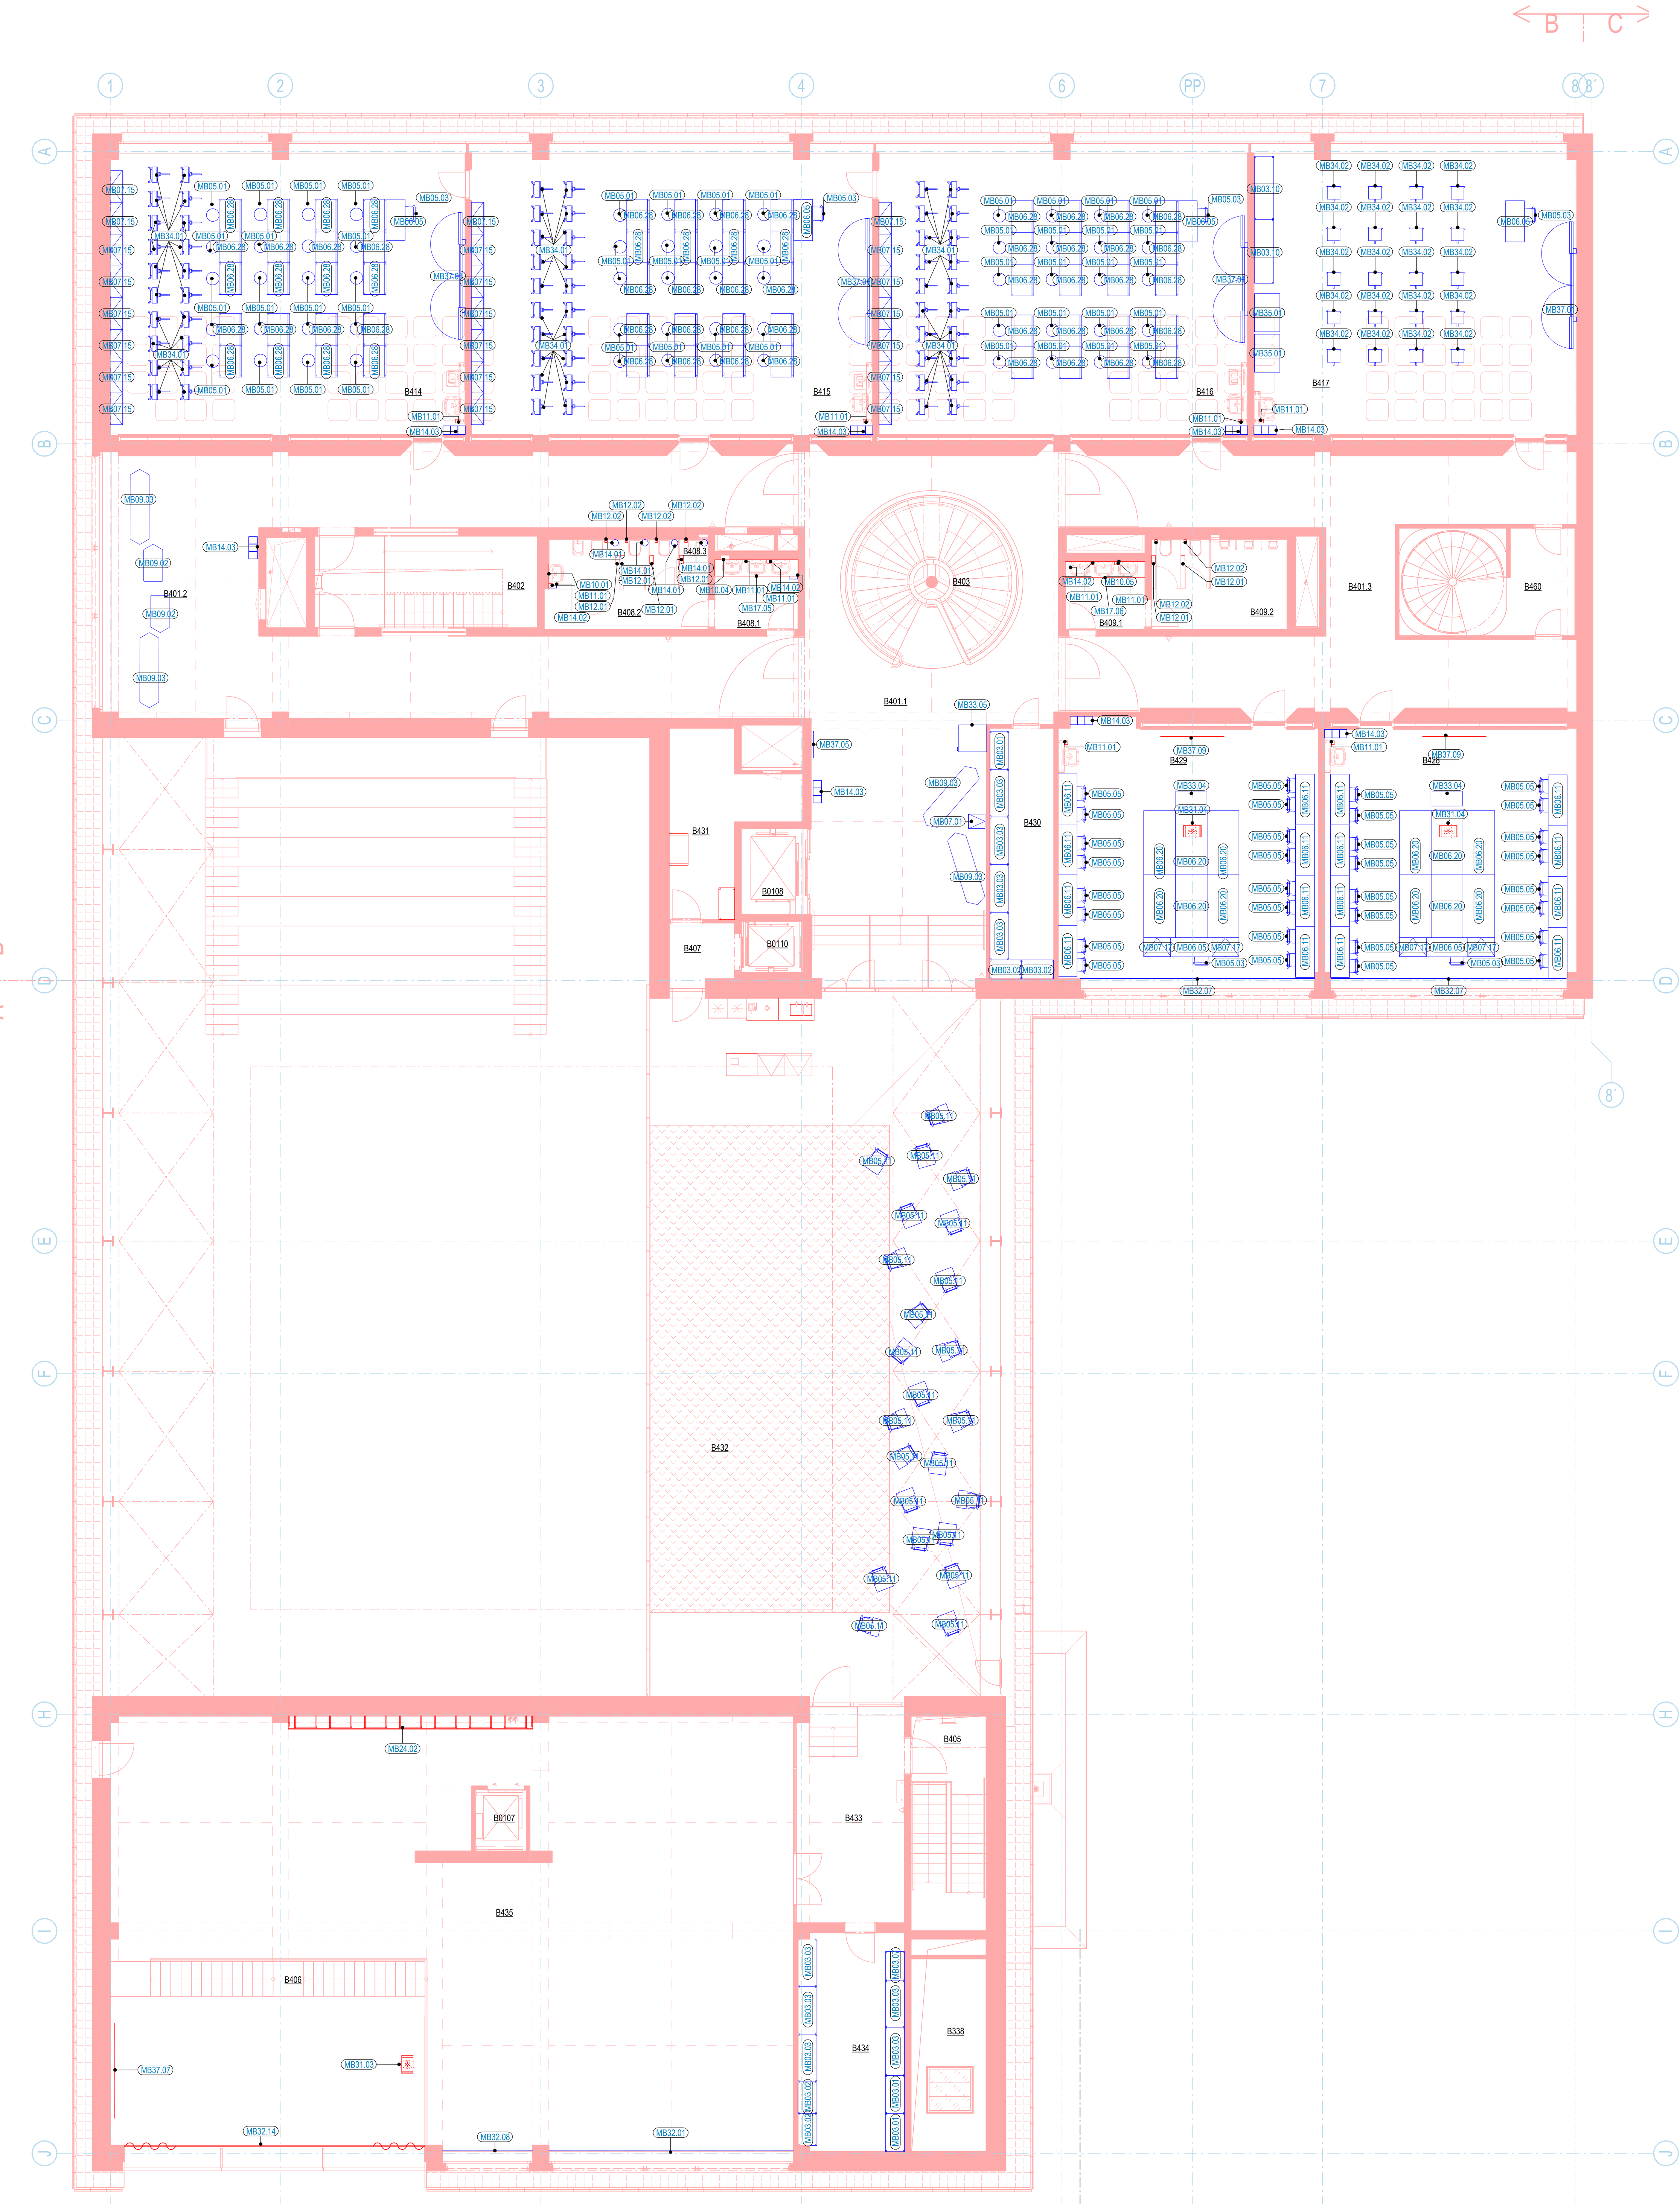

Výkaz nábytku 4NP

Kód sestavy	Označení typu	Typ nábytku	Rozměry (mm)	Konstrukce / Materiály	Příslušenství	Barevnost	Další informace	Počet
B401.1								
MB07	01	Skříň na nabíjení mobilních zařízení	450 x 525 x 1800	Masivní svařovaná konstrukce korpusu, plech se zvýšenou pevností. Nosnost polic nabíjecích boxů 30 Kg. Vyztužené dveře. Cylindrický zámek, příprava pro centrální klíč. Jmenovité napětí (V) : 230 V AC, 50Hz. Krytí IP 30/20	Police 10 ks	RAL 7035	Typový výrobek, rozměry, barva i tvar se mohou mírně lišit	1
MB09	03	Pohovka	2400 x 600 x 450	Modulová sofa vyrobená z nehořlavé textilie pro veřejné prostory, výdřeva z překližky o tl. 12 mm, pěna s vysokou hustotou (35 kg/m2) o tl. 50 mm		červená, resp. šedá (konkrétní odstín bude vybrán na základě vzorkování)	Atyp	2
MB14	03	Třídílný box na třídění odpadu	707 x 570 x 275	Ocelová konstrukce v krémově-béžové barvě spolu s držadly z broušené ušlechtilé oceli	-	Nerez	Typový výrobek, rozměry, barva i tvar se mohou mírně lišit. Součástí dodávky koše jsou i piktogramy druhů odpadu.	1
MB33	05	Nápojový automat		Dvojité sklo předního panelu	Platební modul připraven pro EXE a MDB protokol, kompatibilní se čtečkou bankovek a bezhotovostním platebním systémem			1
MB37	05	Informační tabule	830 x 1450	Korková nástěnka v nerezovém rámu. Skryté úchytky pro zavěšení na stěnu.			Typový výrobek, rozměry, barva i tvar se mohou mírně lišit	1
B401.2								
MB09	02	Pohovka	1200 x 600 x 450	Modulová sofa vyrobenáz nehořlavé textilie pro veřejné prostory, výdřeva z překližky o tl. 12 mm, pěna s vysokou hustotou (35 kg/m2) o tl. 50 mm		červená, resp. šedá (konkrétní odstín bude vybrán na základě vzorkování)	Atyp	2
MB09	03	Pohovka	2400 x 600 x 450	Modulová sofa vyrobená z nehořlavé textilie pro veřejné prostory, výdřeva z překližky o tl. 12 mm, pěna s vysokou hustotou (35 kg/m2) o tl. 50 mm		červená, resp. šedá (konkrétní odstín bude vybrán na základě vzorkování)	Atyp	2
MB14	03	Třídílný box na třídění odpadu	707 x 570 x 275	Ocelová konstrukce v krémově-béžové barvě spolu s držadly z broušené ušlechtilé oceli	-	Nerez	Typový výrobek, rozměry, barva i tvar se mohou mírně lišit. Součástí dodávky koše jsou i piktogramy druhů odpadu.	1
B408.1								
MB14	02	Odpadkový koš	250 x 250 x 500	Kovový, odpadkový koš. Objem 25 litrů. Rámeček k zachycení sáčku v odpadkovém koši. Materiál - nerez.	-	Nerez matná	Typový výrobek, rozměry, barva i tvar se mohou mírně lišit	1
B408.2								
MB14	01	Koš na WC	205 x 80 (Ø/v)	Nerezový nášlapný odpadkový koš s vnitřní plastovou nádobou, objem 5l	-	Leštěná nerez	Typový výrobek, rozměry, barva i tvar se mohou mírně lišit	3
MB14	02	Odpadkový koš	250 x 250 x 500	Kovový, odpadkový koš. Objem 25 litrů. Rámeček k zachycení sáčku v odpadkovém koši. Materiál - nerez.	-	Nerez matná	Typový výrobek, rozměry, barva i tvar se mohou mírně lišit	1
B408.3								
MB14	01	Koš na WC	205 x 80 (Ø/v)	Nerezový nášlapný odpadkový koš s vnitřní plastovou nádobou, objem 5l	-	Leštěná nerez	Typový výrobek, rozměry, barva i tvar se mohou mírně lišit	1
B409.1								
MB14	02	Odpadkový koš	250 x 250 x 500	Kovový, odpadkový koš. Objem 25 litrů. Rámeček k zachycení sáčku v odpadkovém koši. Materiál - nerez.	-	Nerez matná	Typový výrobek, rozměry, barva i tvar se mohou mírně lišit	1
B414								
MB05	01	Dílenská židle	360 x 480-530	Celosvařená konstrukce.Překližkový, ergonomicky tvarovaný sedák		Barva podnoží:leštěný hliník, Barva sedáku: černa	Celosvařená konstrukce. Typový výrobek, rozměry, barva i tvar se mohou mírně lišit	20
MB05	03	Židle	400/600 x 890/110 x 420/550	Kovová konstrukce z odlehčeného trubkového profilu, se spodním pětiramenným křížem z plochooválu s kolečky, lakovaná práškovými barvami (komaxit). Sedák a opěrka z celobukové tvarované překližky, čalouněné otěruvzdornou šedou látkou. Sedáky a opěrky jsou přinýtované ke konstrukci ocelovými nýty (výška sedáku je nastavitelná 42-55cm)	-	Barva podnoží: RAL 7035	Plynový píst, možné nastavení výšky 42-55 cm. Typový výrobek, rozměry, barva i tvar se mohou mírně lišit	1
MB06	05	Učitelská katedra	1300 x 600 x 760	Pracovní deska: LTD tl. 25 mm s ABS hranou. Kovové podnoží kovová konstrukce z samonosná rámová podnož bez viditelných spojů, s finální práškovou vrstvou	Hliníková průchodka, držák PC, uzamykatelná zásuvka vlevo	Barva desky:dezén buk Barva podnoží: RAL 7035	Typový výrobek, rozměry, barva i tvar se mohou mírně lišit	1
MB06	28	Lavice jednomístná s naklápěcí deskou	700 x 500 x 760	výškově stavitelná lavice s naklápěcí deskou a hranou zabraňující pohybu. Desku lze naklopit do šesti aretovaných poloh. Pracovní deska: LTD tl. 18 mm s ABS hranou 2 mm. Kovové podnoží, kovová konstrukce povrchově upravena práškovou barvou dle vzorníku RAL.	bezpečný háček pro zavěšení aktovek, plastový návlek lavice s nivelační nožkou	Barva desky:dezén buk Barva podnoží: RAL 7035	Typový výrobek, rozměry, barva i tvar se mohou mírně lišit	20
MB07	15	Skříň	1000 x 400 x 800	Uzavřená skříňka, dvě stavitelné police	Police 2 ks	RAL 7035	Typový výrobek, rozměry, barva i tvar se mohou mírně lišit	8
MB14	03	Třídílný box na třídění odpadu	707 x 570 x 275	Ocelová konstrukce v krémově-béžové barvě spolu s držadly z broušené ušlechtilé oceli	-	Nerez	Typový výrobek, rozměry, barva i tvar se mohou mírně lišit. Součástí dodávky koše jsou i piktogramy druhů odpadu.	1
MB34	01	Ateliérový stojan	590 x 600 x min. 1970 max. 2700	Malířský ateliérový stojan "H" z bukového dřeva s povrchovou úpravou ekologickým olejem. Čtvercová základna 60x60cm, posun vodicí tyče s podpěrným korýtkem pro plátno zajištěn kovovým mechanismem. Zdvojené korýtko			Typový výrobek, rozměry, barva i tvar se mohou mírně lišit	20
MB37	01	Interaktivní tabule	2000 x 1000	Interaktivní dotykový displej s křídly na pylonovém zvedacím systému. Displej 75" / 86", antireflexní, tvrdost skla 8. Připojení HDMI, USB, VGA, LAN, Audio. Boční keramická magnetická křídla pro psaní klasických zápisků.	Lišta uprostřed tabule		Křídla bílé Typový výrobek, rozměry, barva i tvar se mohou mírně lišit	1
B415								
MB05	01	Dílenská židle	360 x 480-530	Celosvařená konstrukce.Překližkový, ergonomicky tvarovaný sedák		Barva podnoží:leštěný hliník, Barva sedáku: černa	Celosvařená konstrukce. Typový výrobek, rozměry, barva i tvar se mohou mírně lišit	20
MB05	03	Židle	400/600 x 890/110 x 420/550	Kovová konstrukce z odlehčeného trubkového profilu, se spodním pětiramenným křížem z plochooválu s kolečky, lakovaná práškovými barvami (komaxit). Sedák a opěrka z celobukové tvarované překližky, čalouněné otěruvzdornou šedou látkou. Sedáky a opěrky jsou přinýtované ke konstrukci ocelovými nýty (výška sedáku je nastavitelná 42-55cm)	-	Barva podnoží: RAL 7035	Plynový píst, možné nastavení výšky 42-55 cm. Typový výrobek, rozměry, barva i tvar se mohou mírně lišit	1
MB06	05	Učitelská katedra	1300 x 600 x 760	Pracovní deska: LTD tl. 25 mm s ABS hranou. Kovové podnoží kovová konstrukce z samonosná rámová podnož bez viditelných spojů, s finální práškovou vrstvou	Hliníková průchodka, držák PC, uzamykatelná zásuvka vlevo	Barva desky:dezén buk Barva podnoží: RAL 7035	Typový výrobek, rozměry, barva i tvar se mohou mírně lišit	1
MB06	28	Lavice jednomístná s naklápěcí deskou	700 x 500 x 760	výškově stavitelná lavice s naklápěcí deskou a hranou zabraňující pohybu. Desku lze naklopit do šesti aretovaných poloh. Pracovní deska: LTD tl. 18 mm s ABS hranou 2 mm. Kovové podnoží, kovová konstrukce povrchově upravena práškovou barvou dle vzorníku RAL.	bezpečný háček pro zavěšení aktovek, plastový návlek lavice s nivelační nožkou	Barva desky:dezén buk Barva podnoží: RAL 7035	Typový výrobek, rozměry, barva i tvar se mohou mírně lišit	20
MB07	15	Skříň	1000 x 400 x 800	Uzavřená skříňka, dvě stavitelné police	Police 2 ks	RAL 7035	Typový výrobek, rozměry, barva i tvar se mohou mírně lišit	7
MB14	03	Třídílný box na třídění odpadu	707 x 570 x 275	Ocelová konstrukce v krémově-béžové barvě spolu s držadly z broušené ušlechtilé oceli	-	Nerez	Typový výrobek, rozměry, barva i tvar se mohou mírně lišit. Součástí dodávky koše jsou i piktogramy druhů odpadu.	1
MB34	01	Ateliérový stojan	590 x 600 x min. 1970 max. 2700	Malířský ateliérový stojan "H" z bukového dřeva s povrchovou úpravou ekologickým olejem. Čtvercová základna 60x60cm, posun vodicí tyče s podpěrným korýtkem pro plátno zajištěn kovovým mechanismem. Zdvojené korýtko			Typový výrobek, rozměry, barva i tvar se mohou mírně lišit	20
MB37	01	Interaktivní tabule	2000 x 1000	Interaktivní dotykový displej s křídly na pylonovém zvedacím systému. Displej 75" / 86", antireflexní, tvrdost skla 8. Připojení HDMI, USB, VGA, LAN, Audio. Boční keramická magnetická křídla pro psaní klasických zápisků.	Lišta uprostřed tabule		Křídla bílé Typový výrobek, rozměry, barva i tvar se mohou mírně lišit	1
B416								
MB05	01	Dílenská židle	360 x 480-530	Celosvařená konstrukce.Překližkový, ergonomicky tvarovaný sedák		Barva podnoží:leštěný hliník, Barva sedáku: černa	Celosvařená konstrukce. Typový výrobek, rozměry, barva i tvar se mohou mírně lišit	20
MB05	03	Židle	400/600 x 890/110 x 420/550	Kovová konstrukce z odlehčeného trubkového profilu, se spodním pětiramenným křížem z plochooválu s kolečky, lakovaná práškovými barvami (komaxit). Sedák a opěrka z celobukové tvarované překližky, čalouněné otěruvzdornou šedou látkou. Sedáky a opěrky jsou přinýtované ke konstrukci ocelovými nýty (výška sedáku je nastavitelná 42-55cm)	-	Barva podnoží: RAL 7035	Plynový píst, možné nastavení výšky 42-55 cm. Typový výrobek, rozměry, barva i tvar se mohou mírně lišit	1
MB06	05	Učitelská katedra	1300 x 600 x 760	Pracovní deska: LTD tl. 25 mm s ABS hranou. Kovové podnoží kovová konstrukce z samonosná rámová podnož bez viditelných spojů, s finální práškovou vrstvou	Hliníková průchodka, držák PC, uzamykatelná zásuvka vlevo	Barva desky:dezén buk Barva podnoží: RAL 7035	Typový výrobek, rozměry, barva i tvar se mohou mírně lišit	1
MB06	28	Lavice jednomístná s naklápěcí deskou	700 x 500 x 760	výškově stavitelná lavice s naklápěcí deskou a hranou zabraňující pohybu. Desku lze naklopit do šesti aretovaných poloh. Pracovní deska: LTD tl. 18 mm s ABS hranou 2 mm. Kovové podnoží, kovová konstrukce povrchově upravena práškovou barvou dle vzorníku RAL.	bezpečný háček pro zavěšení aktovek, plastový návlek lavice s nivelační nožkou	Barva desky:dezén buk Barva podnoží: RAL 7035	Typový výrobek, rozměry, barva i tvar se mohou mírně lišit	20
MB07	15	Skříň	1000 x 400 x 800	Uzavřená skříňka, dvě stavitelné police	Police 2 ks	RAL 7035	Typový výrobek, rozměry, barva i tvar se mohou mírně lišit	7
MB14	03	Třídílný box na třídění odpadu	707 x 570 x 275	Ocelová konstrukce v krémově-béžové barvě spolu s držadly z broušené ušlechtilé oceli	-	Nerez	Typový výrobek, rozměry, barva i tvar se mohou mírně lišit. Součástí dodávky koše jsou i piktogramy druhů odpadu.	1
MB34	01	Ateliérový stojan	590 x 600 x min. 1970 max. 2700	Malířský ateliérový stojan "H" z bukového dřeva s povrchovou úpravou ekologickým olejem. Čtvercová základna 60x60cm, posun vodicí tyče s podpěrným korýtkem pro plátno zajištěn kovovým mechanismem. Zdvojené korýtko			Typový výrobek, rozměry, barva i tvar se mohou mírně lišit	20
MB37	01	Interaktivní tabule	2000 x 1000	Interaktivní dotykový displej s křídly na pylonovém zvedacím systému. Displej 75" / 86", antireflexní, tvrdost skla 8. Připojení HDMI, USB, VGA, LAN, Audio. Boční keramická magnetická křídla pro psaní klasických zápisků.	Lišta uprostřed tabule		Křídla bílé Typový výrobek, rozměry, barva i tvar se mohou mírně lišit	1
B417								
MB03	10	Regál skladový	2000 x 600 x2000	Regal kovovy skladovy, konstrukce kovová, police (4ks) výškově stavitelné z kvalitní dřevotřísky tl.8 mm, povrchová úprava kovových částí je provedena práškovým lakem	-	Práškové lakování, odstín RAL	Nosnost polic 800 kg Typový výrobek, rozměry, barva i tvar se mohou mírně lišit	2
MB05	03	Židle	400/600 x 890/110 x 420/550	Kovová konstrukce z odlehčeného trubkového profilu, se spodním pětiramenným křížem z plochooválu s kolečky, lakovaná práškovými barvami (komaxit). Sedák a opěrka z celobukové tvarované překližky, čalouněné otěruvzdornou šedou látkou. Sedáky a opěrky jsou přinýtované ke konstrukci ocelovými nýty (výška sedáku je nastavitelná 42-55cm)	-	Barva podnoží: RAL 7035	Plynový píst, možné nastavení výšky 42-55 cm. Typový výrobek, rozměry, barva i tvar se mohou mírně lišit	1
MB06	05	Učitelská katedra	1300 x 600 x 760	Pracovní deska: LTD tl. 25 mm s ABS hranou. Kovové podnoží kovová konstrukce z samonosná rámová podnož bez viditelných spojů, s finální práškovou vrstvou	Hliníková průchodka, držák PC, uzamykatelná zásuvka vlevo	Barva desky:dezén buk Barva podnoží: RAL 7035	Typový výrobek, rozměry, barva i tvar se mohou mírně lišit	1
MB14	03	Třídílný box na třídění odpadu	707 x 570 x 275	Ocelová konstrukce v krémově-béžové barvě spolu s držadly z broušené ušlechtilé oceli	-	Nerez	Typový výrobek, rozměry, barva i tvar se mohou mírně lišit. Součástí dodávky koše jsou i piktogramy druhů odpadu.	1

Výkaz nábytku 4NP

Kód sestavy	Označení typu	Typ nábytku	Rozměry (mm)	Konstrukce / Materiály	Příslušenství	Barevnost	Další informace	Počet
MB34	02	Sochařský stojan	400 x 400 x 1000-1350	Sochařský stojan velký otočný z masivního bukového dřeva. Možnost polohování na různých úrovních (od 100 do 135cm). Ve spodní části polička na odkládání pomůcek. Masivní provedení.			Typový výrobek, rozměry, barva i tvar se mohou mírně lišit	20
MB35	01	Box na hlínu	800 x 1200 x800	Box hliníkový, který chrání obsah před vlhkostí / vysycháním a prachem, teplotní odolnost -40 °C až +180 °C. Dno, stěny a víko vyrobeny z hliníkového plechu tloušťky 1 mm. Dvě kovové rukojeti na kratších stranách beden, dvě kovové uzávěry.			Typový výrobek, rozměry, barva i tvar se mohou mírně lišit	2
MB37	01	Interaktivní tabule	2000 x 1000	Interaktivní dotykový displej s křídly na pylonovém zvedacím systému. Displej 75" / 86", antireflexní, tvrdost skla 8. Připojení HDMI, USB, VGA, LAN, Audio. Boční keramická magnetická křídla pro psaní klasických zápisků.	Lišta uprostřed tabule		Křídla bílé Typový výrobek, rozměry, barva i tvar se mohou mírně lišit	1
B428								
MB05	03	Židle	400/600 x 890/110 x 420/550	Kovová konstrukce z odlehčeného trubkového profilu, se spodním pětiramenným křížem z plochooválu s kolečky, lakovaná práškovými barvami (komaxit). Sedák a opěrka z celobukové tvarované překližky, čalouněné otěruvzdornou šedou látkou. Sedáky a opěrky jsou přinýtované ke konstrukci ocelovými nýty (výška sedáku je nastavitelná 42-55cm)	-	Barva podnoží: RAL 7035	Plynový píst, možné nastavení výšky 42-55 cm. Typový výrobek, rozměry, barva i tvar se mohou mírně lišit	1
MB05	05	Žákovská židle	430 x 390 x 460/820	Žákovská židle, konstrukce z kovových trubek o průměru 22 mm povrchově upravena komaxitem dle vzorníku RAL. Sedák a opěrák tvarovaná buková překližka lakovaná. Plastové násady na kovových nohách. Opěrák s 3D ohybem pro správnou ergonomii páteře. Plastové koncovky v barvě světle šedé.	-	Barva podnoží: RAL7035 Barva sedák:buková překližka lakovaná polyuretanovou vrstvou	Stohovatelnost do 3ks. Typový výrobek, rozměry, barva i tvar se mohou mírně lišit	16
MB06	05	Učitelská katedra	1300 x 600 x 760	Pracovní deska: LTD tl. 25 mm s ABS hranou. Kovové podnoží kovová konstrukce z samonosná rámová podnož bez viditelných spojů, s finální práškovou vrstvou	Hliníková průchodka, držák PC, uzamykatelná zásuvka vlevo	Barva desky:dezén buk Barva podnoží: RAL 7035	Typový výrobek, rozměry, barva i tvar se mohou mírně lišit	1
MB06	11	PC stůl dvoumístný	1600 x 600 x 760	Pracovní deska: LTD tl. 25 mm s ABS hranou. Kovové podnoží kovová konstrukce z plochoválného a tunelového profilu s finální práškovou vrstvou	2 x Hliníková průchodka, 2 x držák PC	Barva desky: RAL7035 barva podnoží: RAL7035		8
MB06	20	Pracovní stůl	2000 x 1000 x 900	Pracovní deska: překližka, tl. desky 21 mm. Kovové podnoží s finální vypalovanou práškovou vrstvou.Pod deskou 2 patra odkládacích desek.				6
MB07	17	Skříň	850 x 600 x 760	Uzavřená skříňka, dvě stavitelné police	Police 2 ks	RAL 7035	Typový výrobek, rozměry, barva i tvar se mohou mírně lišit	2
MB14	03	Třídílný box na třídění odpadu	707 x 570 x 275	Ocelová konstrukce v krémově-béžové barvě spolu s držadly z broušené ušlechtilé oceli	-	Nerez	Typový výrobek, rozměry, barva i tvar se mohou mírně lišit. Součástí dodávky koše jsou i piktogramy druhů odpadu.	1
MB31	04	Projektor Vykázáno v rámci PD Audiovizuální techniky.	440 x 339 x 136	Součást dodávky audiovizuální techniky = zde pouze popisná položka.			Projektor s laserovým zdrojem světla, rozlišení WUXGA, svítivost 7000 lm, proj. poměr 1,35 - 2,20:1, zoom 1 - 1,6, hmotnost do 10 kg. Horizontální lens shift min. ± 20 % Max. hladina hluku 38 dBA. Vstup HDBaseT, HDMI.	1
MB32	07	Textilní závěs	pro zaclonění okna 5575 X 3420	Textilní vnitřní závěs klasifikaci třídy 1 podle ČSN EN 13773, včetně podstropní pojezdové AL kolejnice	-			1
MB33	04	Plotter					Není součástí dodávky	1
MB37	09	Elektrické projekční plátno	2000 x 2000	Nástěnné elektrické plátno s dálkovým ovládáním. Matný bílý povrch plátna. Kotvení k stropu.	-			1
B429								
MB05	03	Židle	400/600 x 890/110 x 420/550	Kovová konstrukce z odlehčeného trubkového profilu, se spodním pětiramenným křížem z plochooválu s kolečky, lakovaná práškovými barvami (komaxit). Sedák a opěrka z celobukové tvarované překližky, čalouněné otěruvzdornou šedou látkou. Sedáky a opěrky jsou přinýtované ke konstrukci ocelovými nýty (výška sedáku je nastavitelná 42-55cm)	-	Barva podnoží: RAL 7035	Plynový píst, možné nastavení výšky 42-55 cm. Typový výrobek, rozměry, barva i tvar se mohou mírně lišit	1
MB05	05	Žákovská židle	430 x 390 x 460/820	Žákovská židle, konstrukce z kovových trubek o průměru 22 mm povrchově upravena komaxitem dle vzorníku RAL. Sedák a opěrák tvarovaná buková překližka lakovaná. Plastové násady na kovových nohách. Opěrák s 3D ohybem pro správnou ergonomii páteře. Plastové koncovky v barvě světle šedé.	-	Barva podnoží: RAL7035 Barva sedák:buková překližka lakovaná polyuretanovou vrstvou	Stohovatelnost do 3ks. Typový výrobek, rozměry, barva i tvar se mohou mírně lišit	16
MB06	05	Učitelská katedra	1300 x 600 x 760	Pracovní deska: LTD tl. 25 mm s ABS hranou. Kovové podnoží kovová konstrukce z samonosná rámová podnož bez viditelných spojů, s finální práškovou vrstvou	Hliníková průchodka, držák PC, uzamykatelná zásuvka vlevo	Barva desky:dezén buk Barva podnoží: RAL 7035	Typový výrobek, rozměry, barva i tvar se mohou mírně lišit	1
MB06	11	PC stůl dvoumístný	1600 x 600 x 760	Pracovní deska: LTD tl. 25 mm s ABS hranou. Kovové podnoží kovová konstrukce z plochoválného a tunelového profilu s finální práškovou vrstvou	2 x Hliníková průchodka, 2 x držák PC	Barva desky: RAL7035 barva podnoží: RAL7035		8
MB06	20	Pracovní stůl	2000 x 1000 x 900	Pracovní deska: překližka, tl. desky 21 mm. Kovové podnoží s finální vypalovanou práškovou vrstvou.Pod deskou 2 patra odkládacích desek.				6
MB07	17	Skříň	850 x 600 x 760	Uzavřená skříňka, dvě stavitelné police	Police 2 ks	RAL 7035	Typový výrobek, rozměry, barva i tvar se mohou mírně lišit	2
MB14	03	Třídílný box na třídění odpadu	707 x 570 x 275	Ocelová konstrukce v krémově-béžové barvě spolu s držadly z broušené ušlechtilé oceli	-	Nerez	Typový výrobek, rozměry, barva i tvar se mohou mírně lišit. Součástí dodávky koše jsou i piktogramy druhů odpadu.	1
MB31	04	Projektor Vykázáno v rámci PD Audiovizuální techniky.	440 x 339 x 136	Součást dodávky audiovizuální techniky = zde pouze popisná položka.			Projektor s laserovým zdrojem světla, rozlišení WUXGA, svítivost 7000 lm, proj. poměr 1,35 - 2,20:1, zoom 1 - 1,6, hmotnost do 10 kg. Horizontální lens shift min. ± 20 % Max. hladina hluku 38 dBA. Vstup HDBaseT, HDMI.	1
MB32	07	Textilní závěs	pro zaclonění okna 5575 X 3420	Textilní vnitřní závěs klasifikaci třídy 1 podle ČSN EN 13773, včetně podstropní pojezdové AL kolejnice	-			1
MB33	04	Plotter					Není součástí dodávky	1
MB37	09	Elektrické projekční plátno	2000 x 2000	Nástěnné elektrické plátno s dálkovým ovládáním. Matný bílý povrch plátna. Kotvení k stropu.	-			1
B430								
MB03	01	Regál skladový	1200 x 600 x2000	Regal kovovy skladovy, konstrukce i police (5 ks) kovové, pozink	-	Pozink	Nosnost polic 150 kg Typový výrobek, rozměry, barva i tvar se mohou mírně lišit	1
MB03	02	Regál skladový	1000 x 600 x2000	Regal kovovy skladovy, konstrukce i police (5 ks) kovové, pozink	-	Pozink	Nosnost polic 150 kg Typový výrobek, rozměry, barva i tvar se mohou mírně lišit	2
MB03	03	Regál skladový	1500 x 600 x2000	Regal kovovy skladovy, konstrukce i police (5 ks) kovové, pozink	-	Pozink	Nosnost polic 150 kg Typový výrobek, rozměry, barva i tvar se mohou mírně lišit Typový výrobek, rozměry, barva i tvar se mohou mírně lišit	4
B432								
MB05	11	Žákovská židle exteriérová	430 x 390 x 460/820	Stohovatelná žákovská židle s pultem 260 x350 mm. Konstrukce je z ocelových plochoválných profilů.	-	Barva podnoží: RAL 7035 Barva sedák: RAL 7035	Stohovatelnost	24
B434								
MB03	01	Regál skladový	1200 x 600 x2000	Regal kovovy skladovy, konstrukce i police (5 ks) kovové, pozink	-	Pozink	Nosnost polic 150 kg Typový výrobek, rozměry, barva i tvar se mohou mírně lišit	2
MB03	02	Regál skladový	1000 x 600 x2000	Regal kovovy skladovy, konstrukce i police (5 ks) kovové, pozink	-	Pozink	Nosnost polic 150 kg Typový výrobek, rozměry, barva i tvar se mohou mírně lišit	2
MB03	03	Regál skladový	1500 x 600 x2000	Regal kovovy skladovy, konstrukce i police (5 ks) kovové, pozink	-	Pozink	Nosnost polic 150 kg Typový výrobek, rozměry, barva i tvar se mohou mírně lišit Typový výrobek, rozměry, barva i tvar se mohou mírně lišit	5
MB03	07	Regál skladový	900 x 600 x2000	Regal kovovy skladovy, konstrukce i police (5 ks) kovové, pozink	-	Pozink	Nosnost polic 150 kg Typový výrobek, rozměry, barva i tvar se mohou mírně lišit Typový výrobek, rozměry, barva i tvar se mohou mírně lišit	1
B435								
MB32	01	Textilní závěs	pro zaclonění okna 7700 x 2620	Textilní vnitřní závěs klasifikaci třídy 1 podle ČSN EN 13773 včetně podstropní pojezdové AL kolejnice	-	šedá		1
MB32	08	Textilní závěs	pro zaclonění okna 2850 x 3420	Textilní vnitřní závěs klasifikaci třídy 1 podle ČSN EN 13773, včetně podstropní pojezdové AL kolejnice	-			1

Tabulka místností 4.NP - I. Etapa SO.102 (Nová budova) - I

Číslo	Název	Plocha	Povrchová úprava podlahy	Povrchová úprava stropu	Povrchová úprava stěny
B401.1	Chodba	92,04 m²	Gletovaný beton	Bezprašný nátěr	Nátěr
B401.2	Chodba	130,04 m²	Gletovaný beton	Bezprašný nátěr	Nátěr
B401.3	Chodba	92,72 m²	Gletovaný beton	Bezprašný nátěr	Nátěr
B402	Schodiště	20,36 m²	Gletovaný beton	Bezprašný nátěr	Nátěr
B403	Schodiště	19,93 m²	Gletovaný beton	Bezprašný nátěr	Nátěr
B405	Schodiště	16,08 m²	Gletovaný beton	Bezprašný nátěr	Nátěr
B406	Schodiště	10,94 m²		Bezprašný nátěr	Nátěr
B407	Chodba	3,66 m²	Gletovaný beton	Bezprašný nátěr	Nátěr
B408.1	WC - Ženy	5,79 m²	Beton.mazanina + HI stěrka	Bezprašný nátěr	Nátěr
B408.2	WC - Ženy	13,06 m²	Beton.mazanina + HI stěrka	Bezprašný nátěr	Nátěr
B408.3	Úklid	1,43 m²	Beton.mazanina + HI stěrka	Bezprašný nátěr	Nátěr
B409.1	WC - Muži	5,42 m²	Beton.mazanina + HI stěrka	Bezprašný nátěr	Nátěr
B409.2	WC - Muži	12,17 m²	Beton.mazanina + HI stěrka	Bezprašný nátěr	Nátěr
B414	Kreslírna multifumkční 01	99,49 m²	Dřevěná kantovka	Bezprašný nátěr	Nátěr
B415	Kreslírna multifumkční 02	112,52 m²	Dřevěná kantovka	Bezprašný nátěr	Nátěr
B416	Kreslírna multifumkční 03	103,50 m²	Dřevěná kantovka	Bezprašný nátěr	Nátěr
B417	Modelování v hlíně - MOD 02	90,55 m²	Dřevěná kantovka	Bezprašný nátěr	Nátěr
B428	Grafická učebna - G 02	62,88 m²	Dřevěná kantovka	Bezprašný nátěr	Nátěr
B429	Grafická učebna - G 01	65,74 m²	Dřevěná kantovka	Bezprašný nátěr	Nátěr
B430	Sklad - G01.1	15,96 m²	Gletovaný beton	Bezprašný nátěr	Nátěr
B431	Sklad baru	15,72 m²	Gletovaný beton	Bezprašný nátěr	Nátěr
B432	Terasa	752,92 m²	Zelen/betonová dlažba	Bezprašný nátěr	Nátěr
B433	Chodba	22,51 m²	Gletovaný beton	Bezprašný nátěr	Nátěr
B434	Depozitář	23,01 m²	Gletovaný beton	Bezprašný nátěr	Nátěr
B435	Výstava aktualních sbírek	232,70 m²	Gletovaný beton	Bezprašný nátěr	Nátěr
B460	CHÚC dočasná	7,37 m²	Gletovaný beton	Bezprašný nátěr	Nátěr

Legenda materiálů

- **Stávající konstrukce a prvky** (černá barva)
- **Bourané konstrukce a prvky** (zelená barva)
- **Nové konstrukce a prvky** (červená barva)
- **Stávající konstrukce**
- **Bourací konstrukce**
- **Nové konstrukce**

Legenda označení:

- MB**.*** - Označení prvků mobiliáře.
- MB**.*** - Mobiliář, součást dodávky interiéru
- MB**.*** - Mobiliář, řešený jinou dodávkou. Není součástí dodávky interiéru.

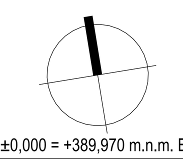

±0,000 = +389,970 m.n.m. Bpv

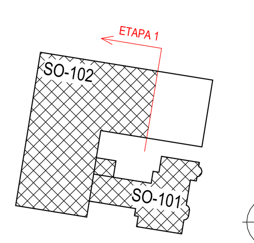

HLAVNÍ PROJEKTANT:
ENERGY BENEFIT centre
Energy Benefit Centre a.s.
Křenova 438/3, 162 00 Praha 6
tel.: +420 270 003 300
e-mail: kontakt@energy-benefit.cz
internet: www.energy-benefit.cz
Hlavní projektant: Ing. Libor Truhelka
Zástupce hlavního projektanta: Ing. Miroslav Zyma

AUTOR ARCHITEKT STUDIE, UMĚLECKÝ GARANT:
PETR HÁJEK ARCHITEKTI
Petr Hájek ARCHITEKTI, s.r.o.
Grafická 20, 150 00 Praha 5
internet: www.hajekarchitekti.cz
Hlavní architekt: prof. Ing. Mgr. akad. arch. Petr Hájek

ZPRACOVATEL ČÁSTI:
ENERGY BENEFIT centre
Energy Benefit Centre a.s.
Křenova 438/3, 162 00 Praha 6
tel.: +420 270 003 300
e-mail: kontakt@energy-benefit.cz
internet: www.energy-benefit.cz
Vypracoval: Ing. arch. Joanna Klímek, Pysanenko A.
Zodpovědný projektant: Ing. Miroslav Zyma

STAVEBNÍK:
Karlovarský kraj
Závodní 353/88, 360 06 Karlovy Vary, IČ: 70891168

razítko a podpis

PROJEKT:
STŘEDNÍ UMĚLECKOPRŮMYSLOVÁ ŠKOLA KERAMICKÁ A SKLÁŘSKÁ KARLOVY VARY

Zakázkové číslo: 220055
Datum: 27.08.2024
Paré:

MÍSTO STAVBY: Nám. 17. listopadu 710/12, Karlovy Vary – Rybáře, č. p.: 394/1 až 394/3, 395/1 až 395/5, 396, 397

ETAPA - OBJEKT: ET01_SO102
Stupeň: DPS

ČÁST, PROFESE: F INTERIÉR

VÝKRES: PŮDORYS 4NP-ET01
Měřítko: 1 : 100

ID PROJEKTU_STUPEŇ_ETAPA_OBJEKT_SEKCE_ID PROFESE_PROFESE-ČÍSLO_OBSAH
KVSUPS_DPS_ET01_SO102_F_INT-105_PUD 4NP
Změna: