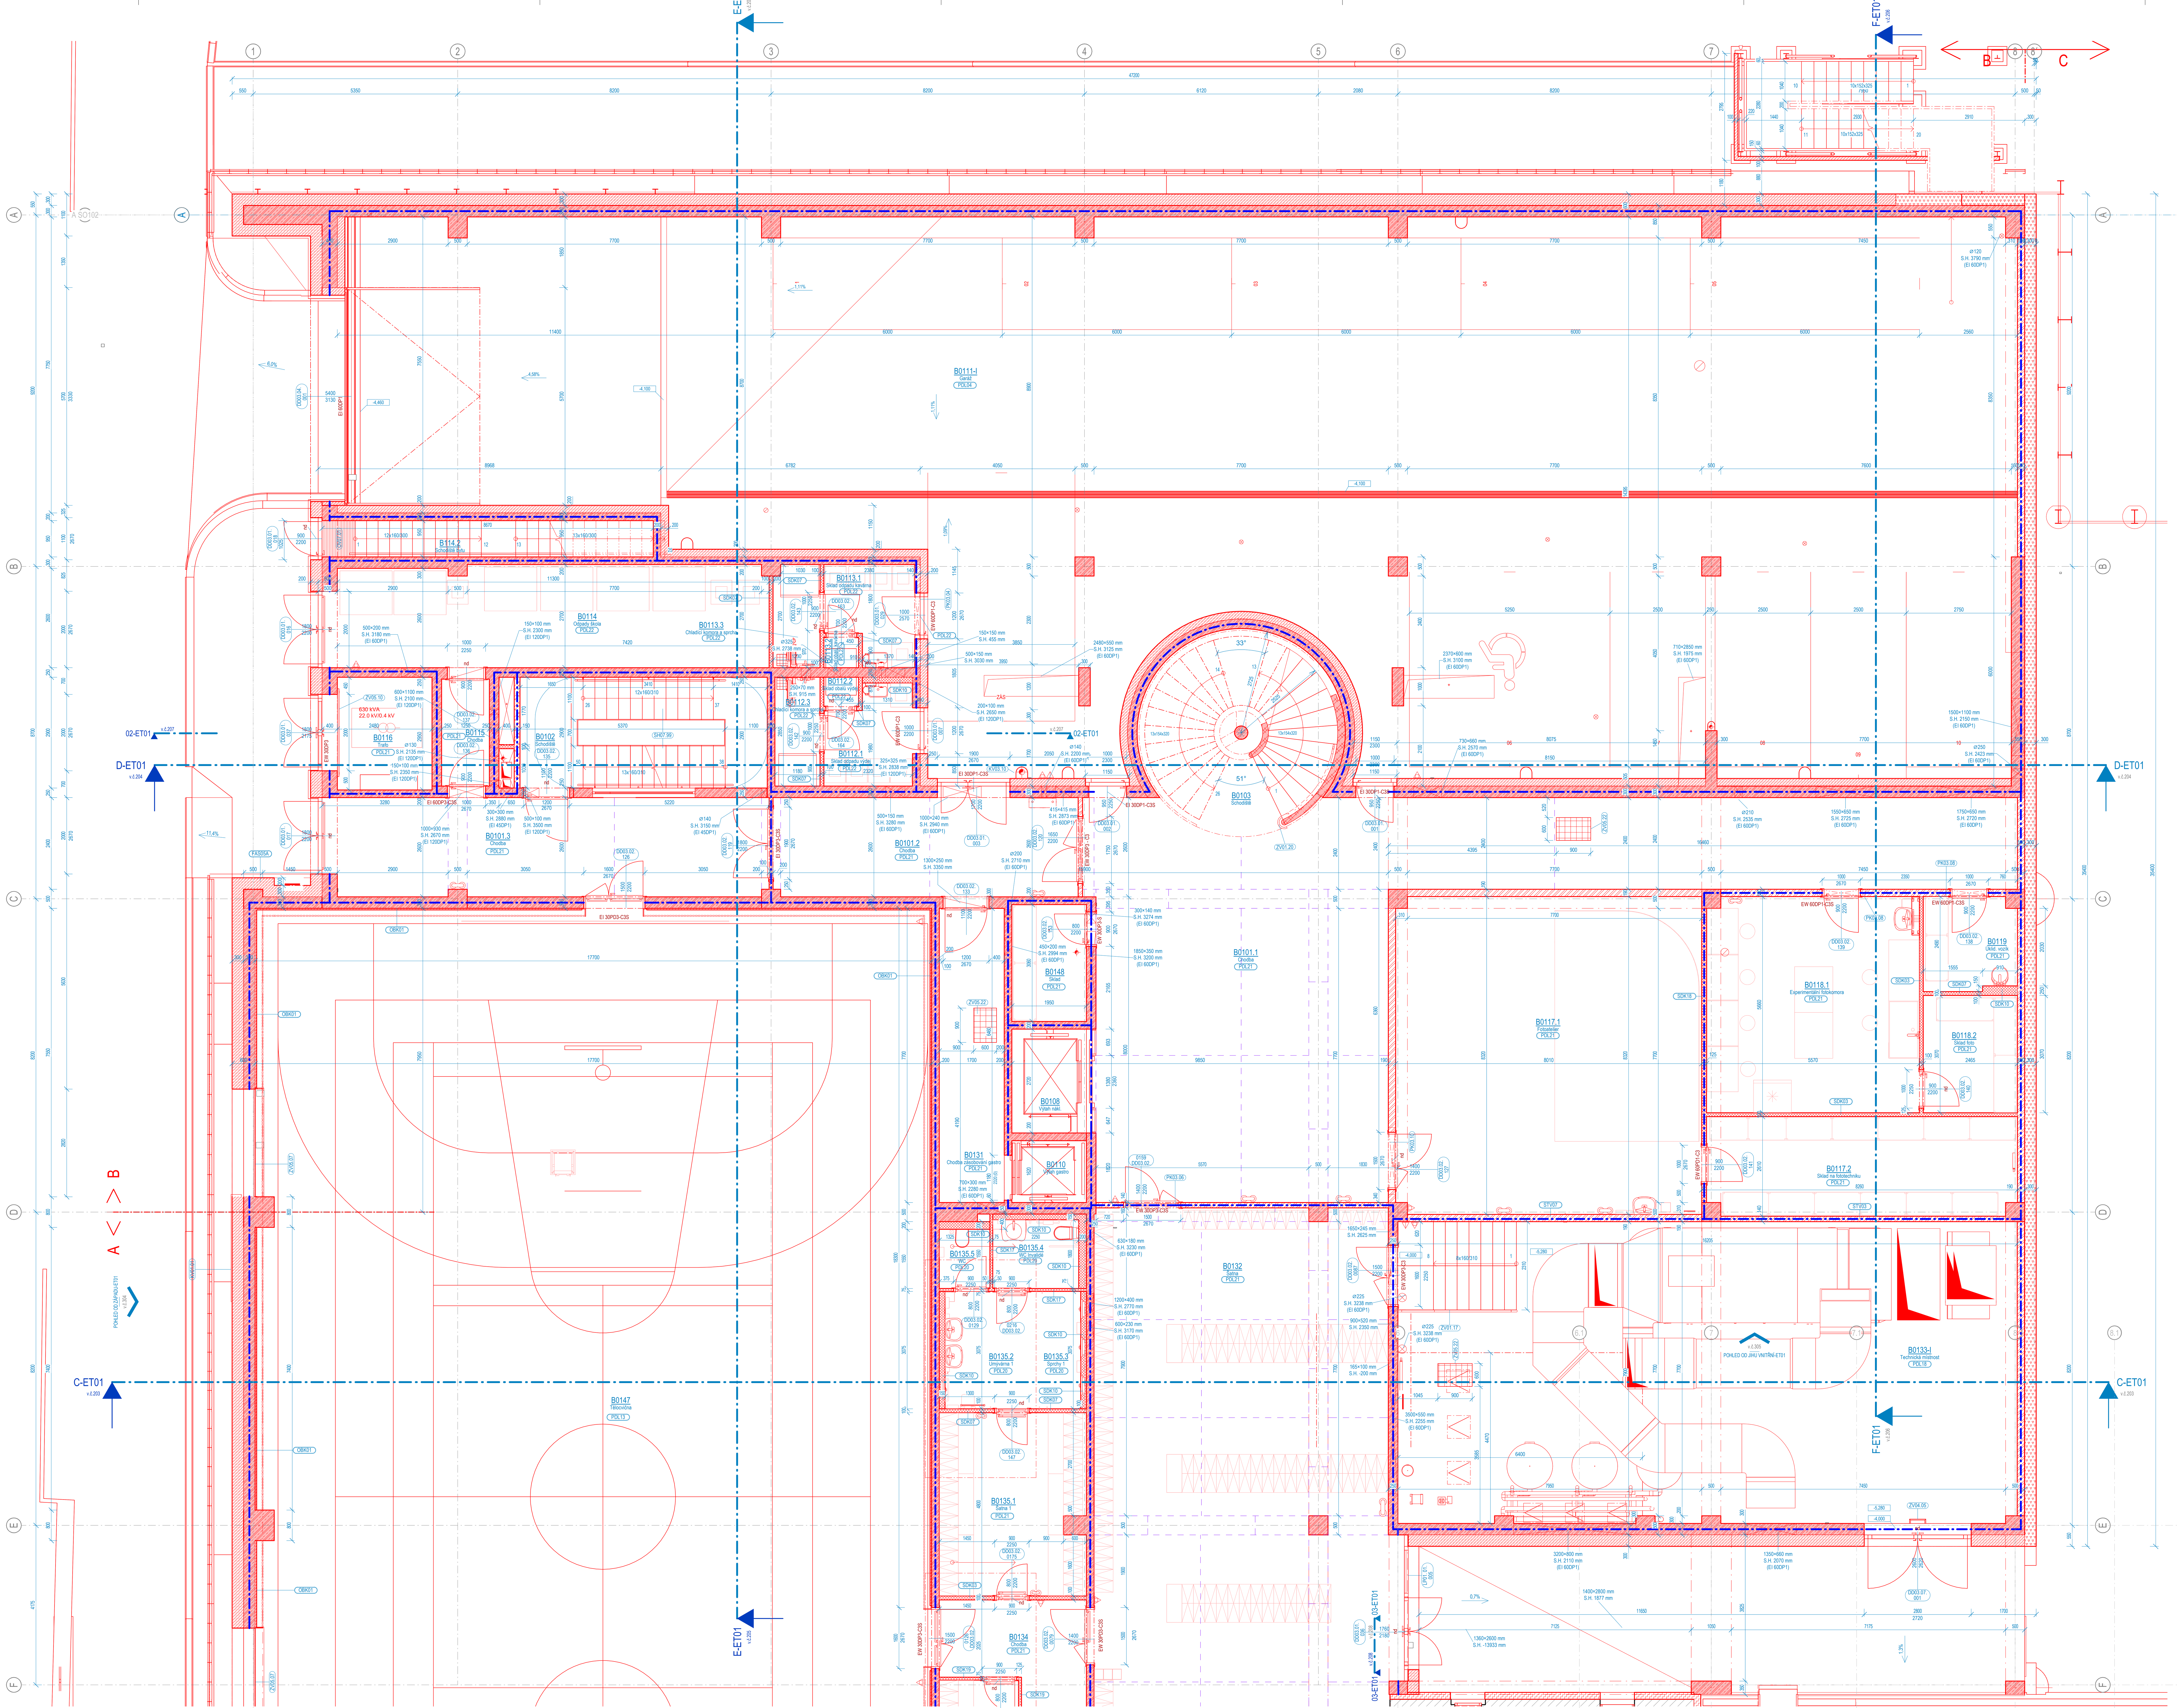

Tabulka místností 1.PP - I. Etapa SO.102 (Nová budova) - II

Číslo	Název	Plocha	Povrchová úprava podlahy	Povrchová úprava stropu	Povrchová úprava stěny	Světlá výška
B0101.1	Chodba	122,01 m²	Gletovaný beton	Bezprašný nátěr	Natěr	3420
B0101.2	Chodba	20,72 m²	Gletovaný beton	Bezprašný nátěr	Natěr	3420
B0101.3	Chodba	29,24 m²	Gletovaný beton	Bezprašný nátěr	Natěr	3420
B0102	Schodiště	18,76 m²	Gletovaný beton	Bezprašný nátěr	Natěr	3420
B0103	Schodiště	19,93 m²	Gletovaný beton	Bezprašný nátěr	Natěr	3420
B0105	Schodiště	15,91 m²	Gletovaný beton	Bezprašný nátěr	Natěr	3420
B0106	Schodiště	17,07 m²	Gletovaný beton	Bezprašný nátěr	Natěr	3420
B0107	Osobní výtah	3,16 m²	Betonová mazanina + bezprašný natěr	Bezprašný nátěr	Natěr	20620
B0108	Výtah nákl.	5,30 m²	Betonová mazanina + bezprašný natěr	Bezprašný nátěr	Natěr	20620
B0110	Výtah gastro	3,16 m²	Betonová mazanina + bezprašný natěr	Bezprašný nátěr	Natěr	20620
B0111-I	Garáž	515,55 m²	Betonová mazanina + bezprašný natěr	Bezprašný nátěr	Natěr	3935,0 01
B0112.1	Sklad odpadu výdej	5,54 m²	Beton.mazanina + HI stěrka	Bezprašný nátěr	Natěr	3420
B0112.2	Sklad obalů výdej	0,70 m²	Beton.mazanina + HI stěrka	Bezprašný nátěr	Natěr	3420
B0112.3	Chladící komora a sprcha	3,36 m²	Beton.mazanina + HI stěrka	Bezprašný nátěr	HI PUR stěrka	3420
B0113.1	Sklad odpadu kavárna	5,52 m²	Beton.mazanina + HI stěrka	Bezprašný nátěr	Natěr	3420

Tabulka místností 1.PP - I. Etapa SO.102 (Nová budova) - II

Číslo	Název	Plocha	Povrchová úprava podlahy	Povrchová úprava stropu	Povrchová úprava stěny	Světlá výška
B0113.2	Sklad obalů kavárna	0,73 m²	Beton.mazanina + HI stěrka	Bezprašný nátěr	Natěr	3420
B0113.3	Chladící komora a sprcha	3,26 m²	Beton.mazanina + HI stěrka	Bezprašný nátěr	Natěr	3420
B0114	Odpady škola	30,01 m²	Beton.mazanina + HI stěrka	Bezprašný nátěr	Natěr	3420
B114.2	Schodiště bytu	7,85 m²	Gletovaný beton	Bezprašný nátěr	Natěr	7420
B0115	Chodba	3,50 m²	Gletovaný beton	Bezprašný nátěr	Natěr	3420
B0116	Trafo	7,32 m²	Beton.mazanina + HI stěrka	Bezprašný nátěr	Natěr	3420
B0117.1	Fotoatelier	66,45 m²	Gletovaný beton+bílá PUR stěrka	Bezprašný nátěr	Natěr+bílá PUR stěrka	3420
B0117.2	Sklad na fototechniku	20,99 m²	Gletovaný beton	Bezprašný nátěr	Natěr	3420
B0118.1	Experimentální fotokomora	31,41 m²	Beton.mazanina + HI stěrka	Bezprašný nátěr	Natěr	3420
B0118.2	Sklad foto	7,57 m²	Gletovaný beton	Bezprašný nátěr	Natěr	3420
B0119	Úklid. vozík	5,91 m²	Beton.mazanina + HI stěrka	Bezprašný nátěr	Natěr	3420
B0131	Chodba zásobování gastro	13,09 m²	Gletovaný beton	Bezprašný nátěr	Natěr	3420
B0132	Šatna	176,18 m²	Gletovaný beton	Bezprašný nátěr	Natěr	3420
B0132.1	Ústředna EPS	2,02 m²	Gletovaný beton	Bezprašný nátěr	Natěr	3420
B0133-I	Technická místnost	127,66 m²	Betonová mazanina + bezprašný natěr	Bezprašný nátěr	Natěr	4250
B0134	Chodba	25,64 m²	Gletovaný beton	Bezprašný nátěr	Natěr	3420
B0135.1	Šatna 1	18,18 m²	Gletovaný beton	Bezprašný nátěr	Natěr	3420
B0135.2	Umývárna 1	7,53 m²	Gletovaný beton	Bezprašný nátěr	Natěr	3400
B0135.3	Sprchy 1	3,38 m²	Gletovaný beton	Bezprašný nátěr	HI PUR stěrka	3420
B0135.4	WC Invalidé	4,05 m²	Gletovaný beton	Bezprašný nátěr	Natěr	3420
B0135.5	WC	2,05 m²	Gletovaný beton	Bezprašný nátěr	Natěr	3420
B0136.1	Šatna 2	10,01 m²	Gletovaný beton	Bezprašný nátěr	Natěr	3100
B0136.2	Umývárna 2	6,24 m²	Gletovaný beton	Bezprašný nátěr	Natěr	3100
B0136.3	WC	4,14 m²	Gletovaný beton	Bezprašný nátěr	Natěr	3420
B0137.1	Sprcha pro cyklisty	2,00 m²	Beton.mazanina + HI stěrka	Bezprašný nátěr	Natěr	3420
B0137.2	Sprcha pro cyklisty	2,00 m²	Beton.mazanina + HI stěrka	Bezprašný nátěr	Natěr	3420
B0138.1	WC - Muži	2,06 m²	Beton.mazanina + HI stěrka	Bezprašný nátěr	Natěr	3420
B0138.2	WC - Ženy	2,06 m²	Beton.mazanina + HI stěrka	Bezprašný nátěr	Natěr	3420
B0138.3	Chodba	7,64 m²	Beton.mazanina + HI stěrka	Bezprašný nátěr	Natěr	3420
B0139	Tepelný výměník	28,61 m²	Beton.mazanina + HI stěrka	Bezprašný nátěr	Natěr	3420
B0140	Vodoměrná sestava	9,32 m²	Beton.mazanina + HI stěrka	Bezprašný nátěr	Natěr	3420
B0141	Hala	59,18 m²	Gletovaný beton	Bezprašný nátěr	Natěr	3420
B0142	Zádveří	11,63 m²	Gletovaný beton	Bezprašný nátěr	Natěr	3420
B0143	Posilovna	130,80 m²	Pryžová sportovní podlaha	Bezprašný nátěr	Natěr	3420
B0145	Sklad TV	30,26 m²	Gletovaný beton	Bezprašný nátěr	Natěr	3420
B0146	Nářaďovna	35,33 m²	Gletovaný beton	Bezprašný nátěr	Natěr	3420
B0147	Tělocvična	524,27 m²	Dřevěné vlýsky/sportovní podlaha	Bezprašný nátěr	Natěr	7420
B0148	Sklad	5,97 m²	Betonová mazanina + bezprašný natěr	Bezprašný nátěr	Natěr	5000
B0152	Strojovna VZT	6,21 m²	Betonová mazanina + bezprašný natěr	Bezprašný nátěr	Natěr	3420
B0152.1	Strojovna VZT	5,45 m²	Betonová mazanina + bezprašný natěr	Bezprašný nátěr	Natěr	3420

Legenda materiálů

- **Stávající konstrukce a prvky** (černá barva)
- **Nové konstrukce a prvky** (červená barva)
- Dilatační spára

Železobeton; Železobeton z vodostavebního betonu; Pororošt; Prolévané betonové tvarovky s výztuží; SDK; Tepelné izolace MV; Prostý beton; Sklo; Tepelné izolace EPS; Beton lehčený; Dřevo; Tepelné izolace PIR; Keramické zdivo; Poklop; Tepelné izolace XPS; Cihla plná pálená; Čistící zóna; Tepelné izolace EPS perimetrický; Vegetace; Rostlý terén; Násypy

Legenda označení:

- KV**.*** - Klempířské výrobky
- TV**.*** - Truhlářské výrobky
- OV**.*** - Ostatní výrobky
- ON**.*** - Okna
- DD**.*** - Dveře
- Dilatace
- ZV**.*** - Zámečnické výrobky
- OBK**.*** - Obklad
- PK**.*** - Překlad
- SN**.*** - Příčka
- v.p. *** - Výška parapetu od podlahy

Legenda prvků:

- Spodní hrana prostupů je počítána od -4,000
- Otopné těleso deskové
- Otopné těleso z žebrových trubek dvouřadý-horizontální-W
- Otopné těleso z žebrových trubek dvouřadý-vertikální-W

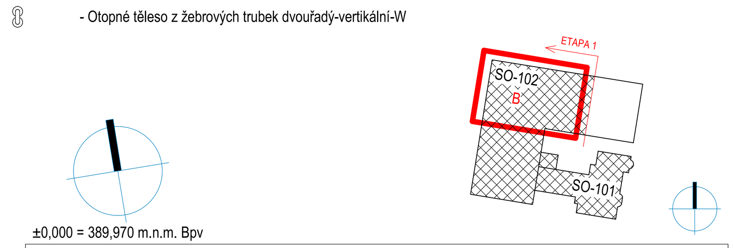

±0,000 = 389,970 m.n.m. Bpv

HLAVNÍ PROJEKTANT: ENERGY BENEFIT centre — Energy Benefit Centre a.s., Křenova 438/3, 162 00 Praha 6, tel.: +420 270 003 300, e-mail: kontakt@energy-benefit.cz, internet: www.energy-benefit.cz
Hlavní projektant: Ing. Libor Truhelka
Zástupce hlavního projektanta: Ing. Miroslav Zyma

AUTOR ARCHITEKT. STUDIE, UMĚLECKÝ GARANT: PETR HÁJEK ARCHITEKTI — Petr Hájek ARCHITEKTI, s.r.o., Grafická 20, 150 00 Praha 5, internet: www.hajekarchitekti.cz
Hlavní architekt: prof. Ing. Mgr. akad. arch. Petr Hájek

ZPRACOVATEL ČÁSTI: ENERGY BENEFIT centre — Energy Benefit Centre a.s., Křenova 438/3, 162 00 Praha 6, tel.: +420 270 003 300, e-mail: kontakt@energy-benefit.cz, internet: www.energy-benefit.cz
Vypracoval: A. Zhaludkou, V. Rakhmanov, M.Kec, H. Cyrusová Hrubá
Zodpovědný projektant: Ing. Miroslav Zyma

STAVEBNÍK: Karlovarský kraj, Závodní 353/88, 360 06 Karlovy Vary, IČ: 70891168

razítko a podpis

PROJEKT: **STŘEDNÍ UMĚLECKOPRŮMYSLOVÁ ŠKOLA KERAMICKÁ A SKLÁŘSKÁ KARLOVY VARY**

MÍSTO STAVBY: Nám. 17. listopadu 710/12, Karlovy Vary – Rybáře, č. p.: 394/1 až 394/3, 395/1 až 395/5, 396, 397

Zakázkové číslo: 220055
Datum: 27.08.2024
Paré:

ETAPA - OBJEKT: ET01 - SO102 NOVÁ BUDOVA ŠKOLY
Stupeň: DPS

ČÁST, PROFESE: D.1.1 ARCHITEKTONICKO-STAVEBNÍ ŘEŠENÍ

VÝKRES: PŮDORYS 1PP-SEKCE B, ET01
Měřítko: 1 : 50

ID PROJEKTU_STUPEŇ_ETAPA_OBJEKT_SEKCE_ID PROFESE_PROFESE-ČÍSLO_OBSAH: KVSUPS_DPS_ET01_SO102_B_D.1.1_ASR-110_PUD 1PP
Změna: z00