


Náměstí Krále Jiřího 6, 350 02 Cheb, tel. 354 436 328, fax 354 535 179, email : info@dsva.cz, www.dsva.cz			
Zodpovědný projektant :		Technická kontrola :	
Ing. Petr Král		Ing. Jiří Ševčík	
Projektant :		Hlavní projektant :	
Ing. Veronika Šulková		Ing. Petr Král	
MěÚ :		Kraj :	
Cheb		Karlovarský	
Stavebník :		Datum :	
Karlovarský Kraj, Závodní 353/88, 360 06 Karlovy Vary Město Cheb, náměstí Krále Jiřího 14, 350 02 Cheb		01/2017	
Akce :		Číslo zakázky :	
Zážitek v přírodě - cyklostezka Ohře, Cheb - úseky II. a III.		Úroveň :	
		Souprava :	
SO :		D S P	
Výkres		Měřítko :	
Koordinační situace stavby - díl C		1 : 500	
		Část :	
		B.2c	

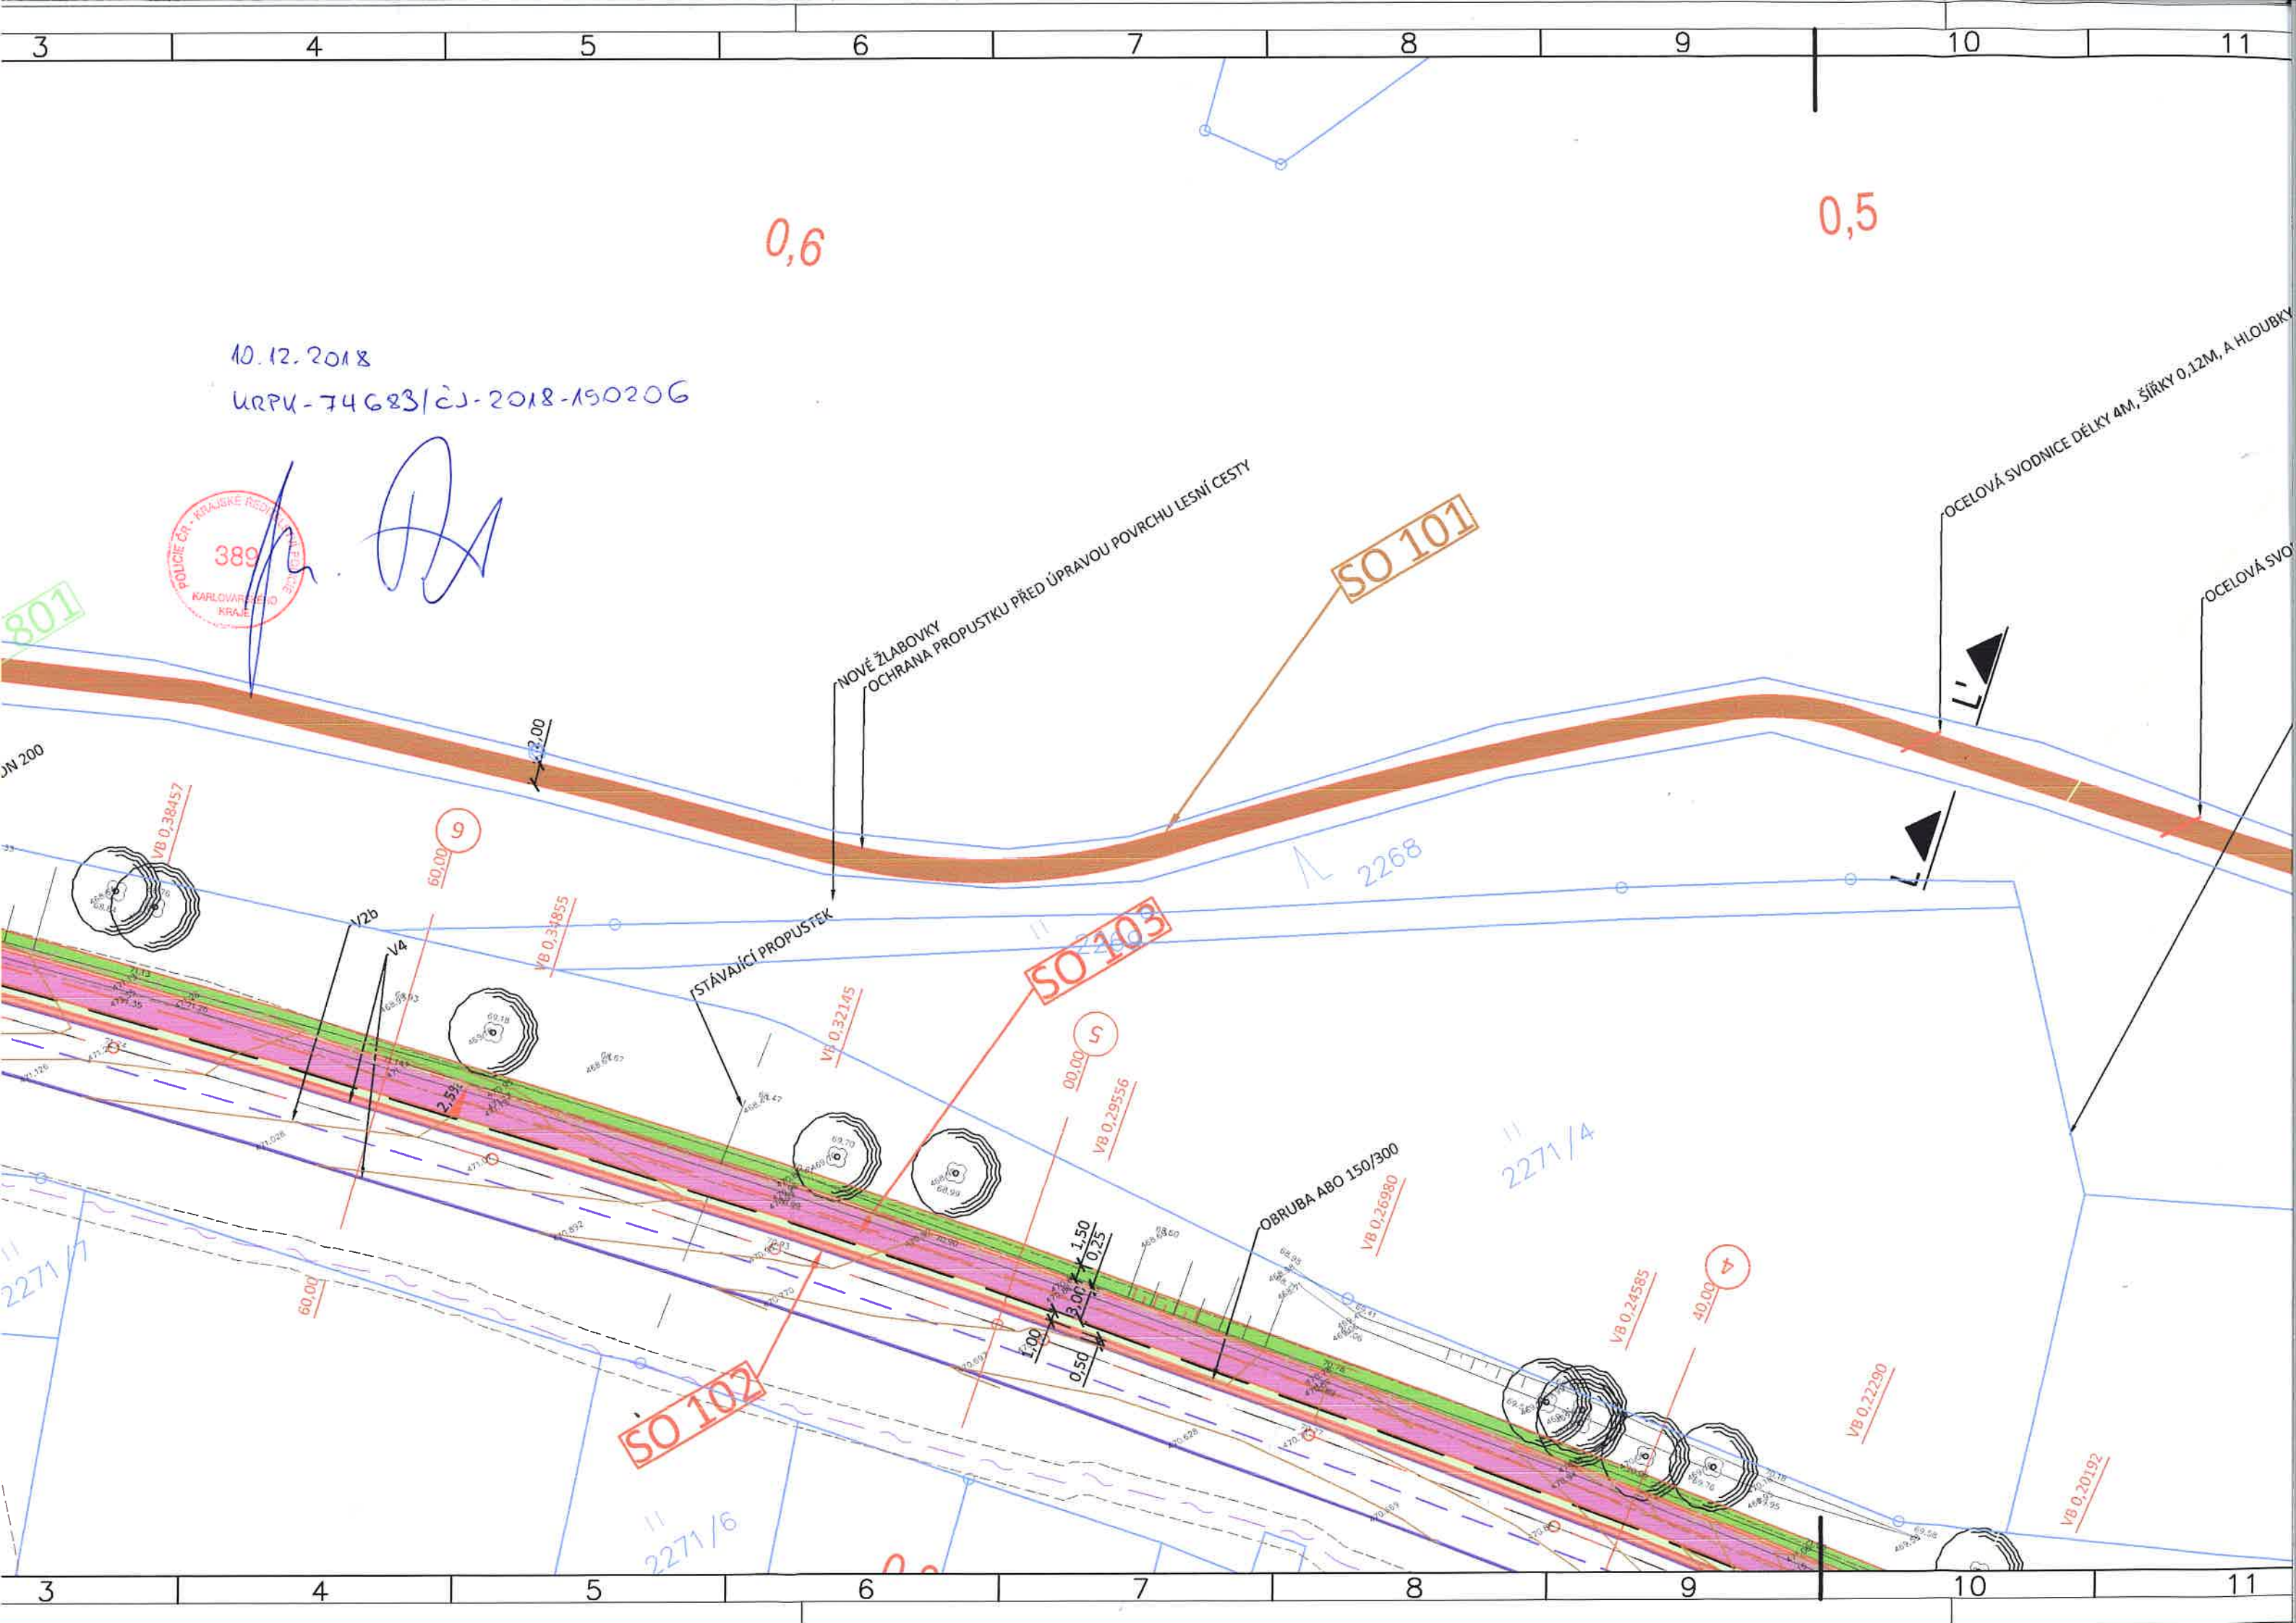

0,7

0,6

10.12.2018

KRPK-74683/2J-2018-190206



SO 801

SO 101

SO 103

SO 102

NOVÉ ŽLABOVKY
OCHRANA PROPUSTKU PŘED ÚPRAVOU POVRCHU LESNÍ CESTY

STÁVAJÍCÍ PROPUSTEK

OBRUBA A80 150/300
VB 0,26980

DRENÁŽ DN 200

KRAJINICE

V4 (0,5/0,5/0,25)

IS4a
VB 0,41555

V2b

V4

VB 0,32145

VB 0,29556

2265/1

0,4
2265/8

2271/7

2265/9

2265/10

2265/7

2265/12

2271/6

2271/4

2268