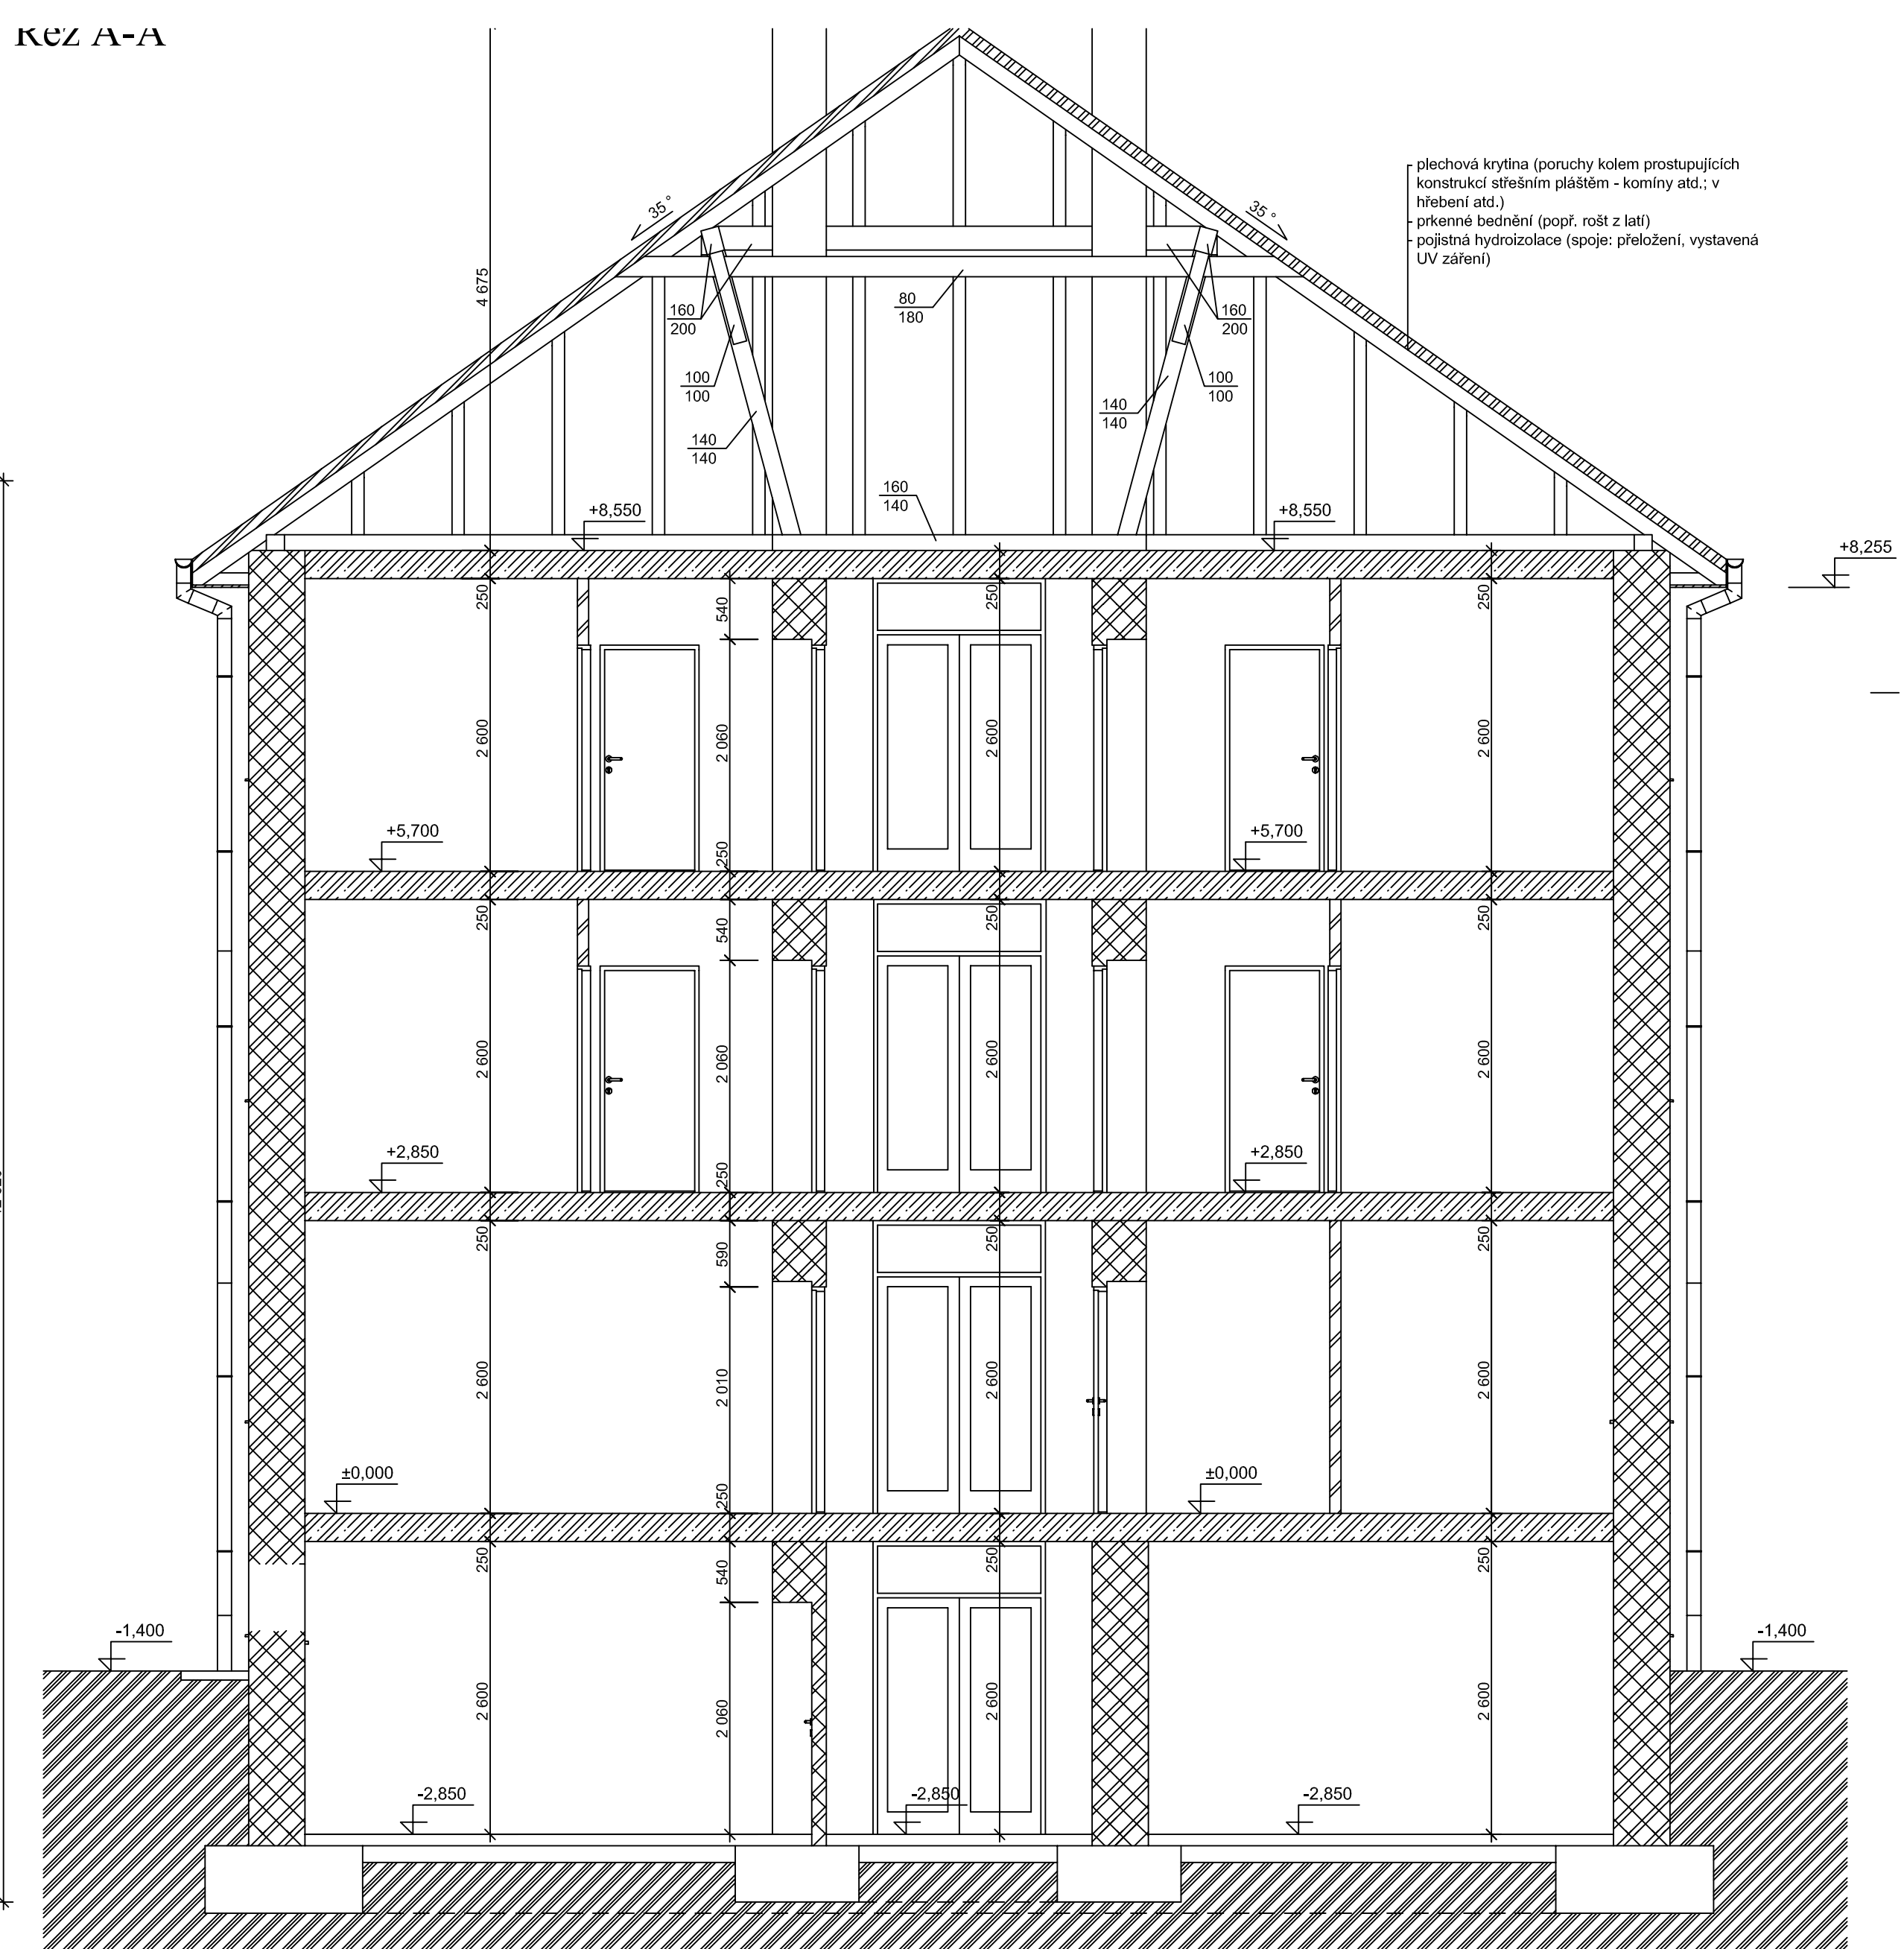


[illegible]

SOUČASNÝ STAV 1. NP

MĚŘÍTKO 1 : 50	1
-------------------	---