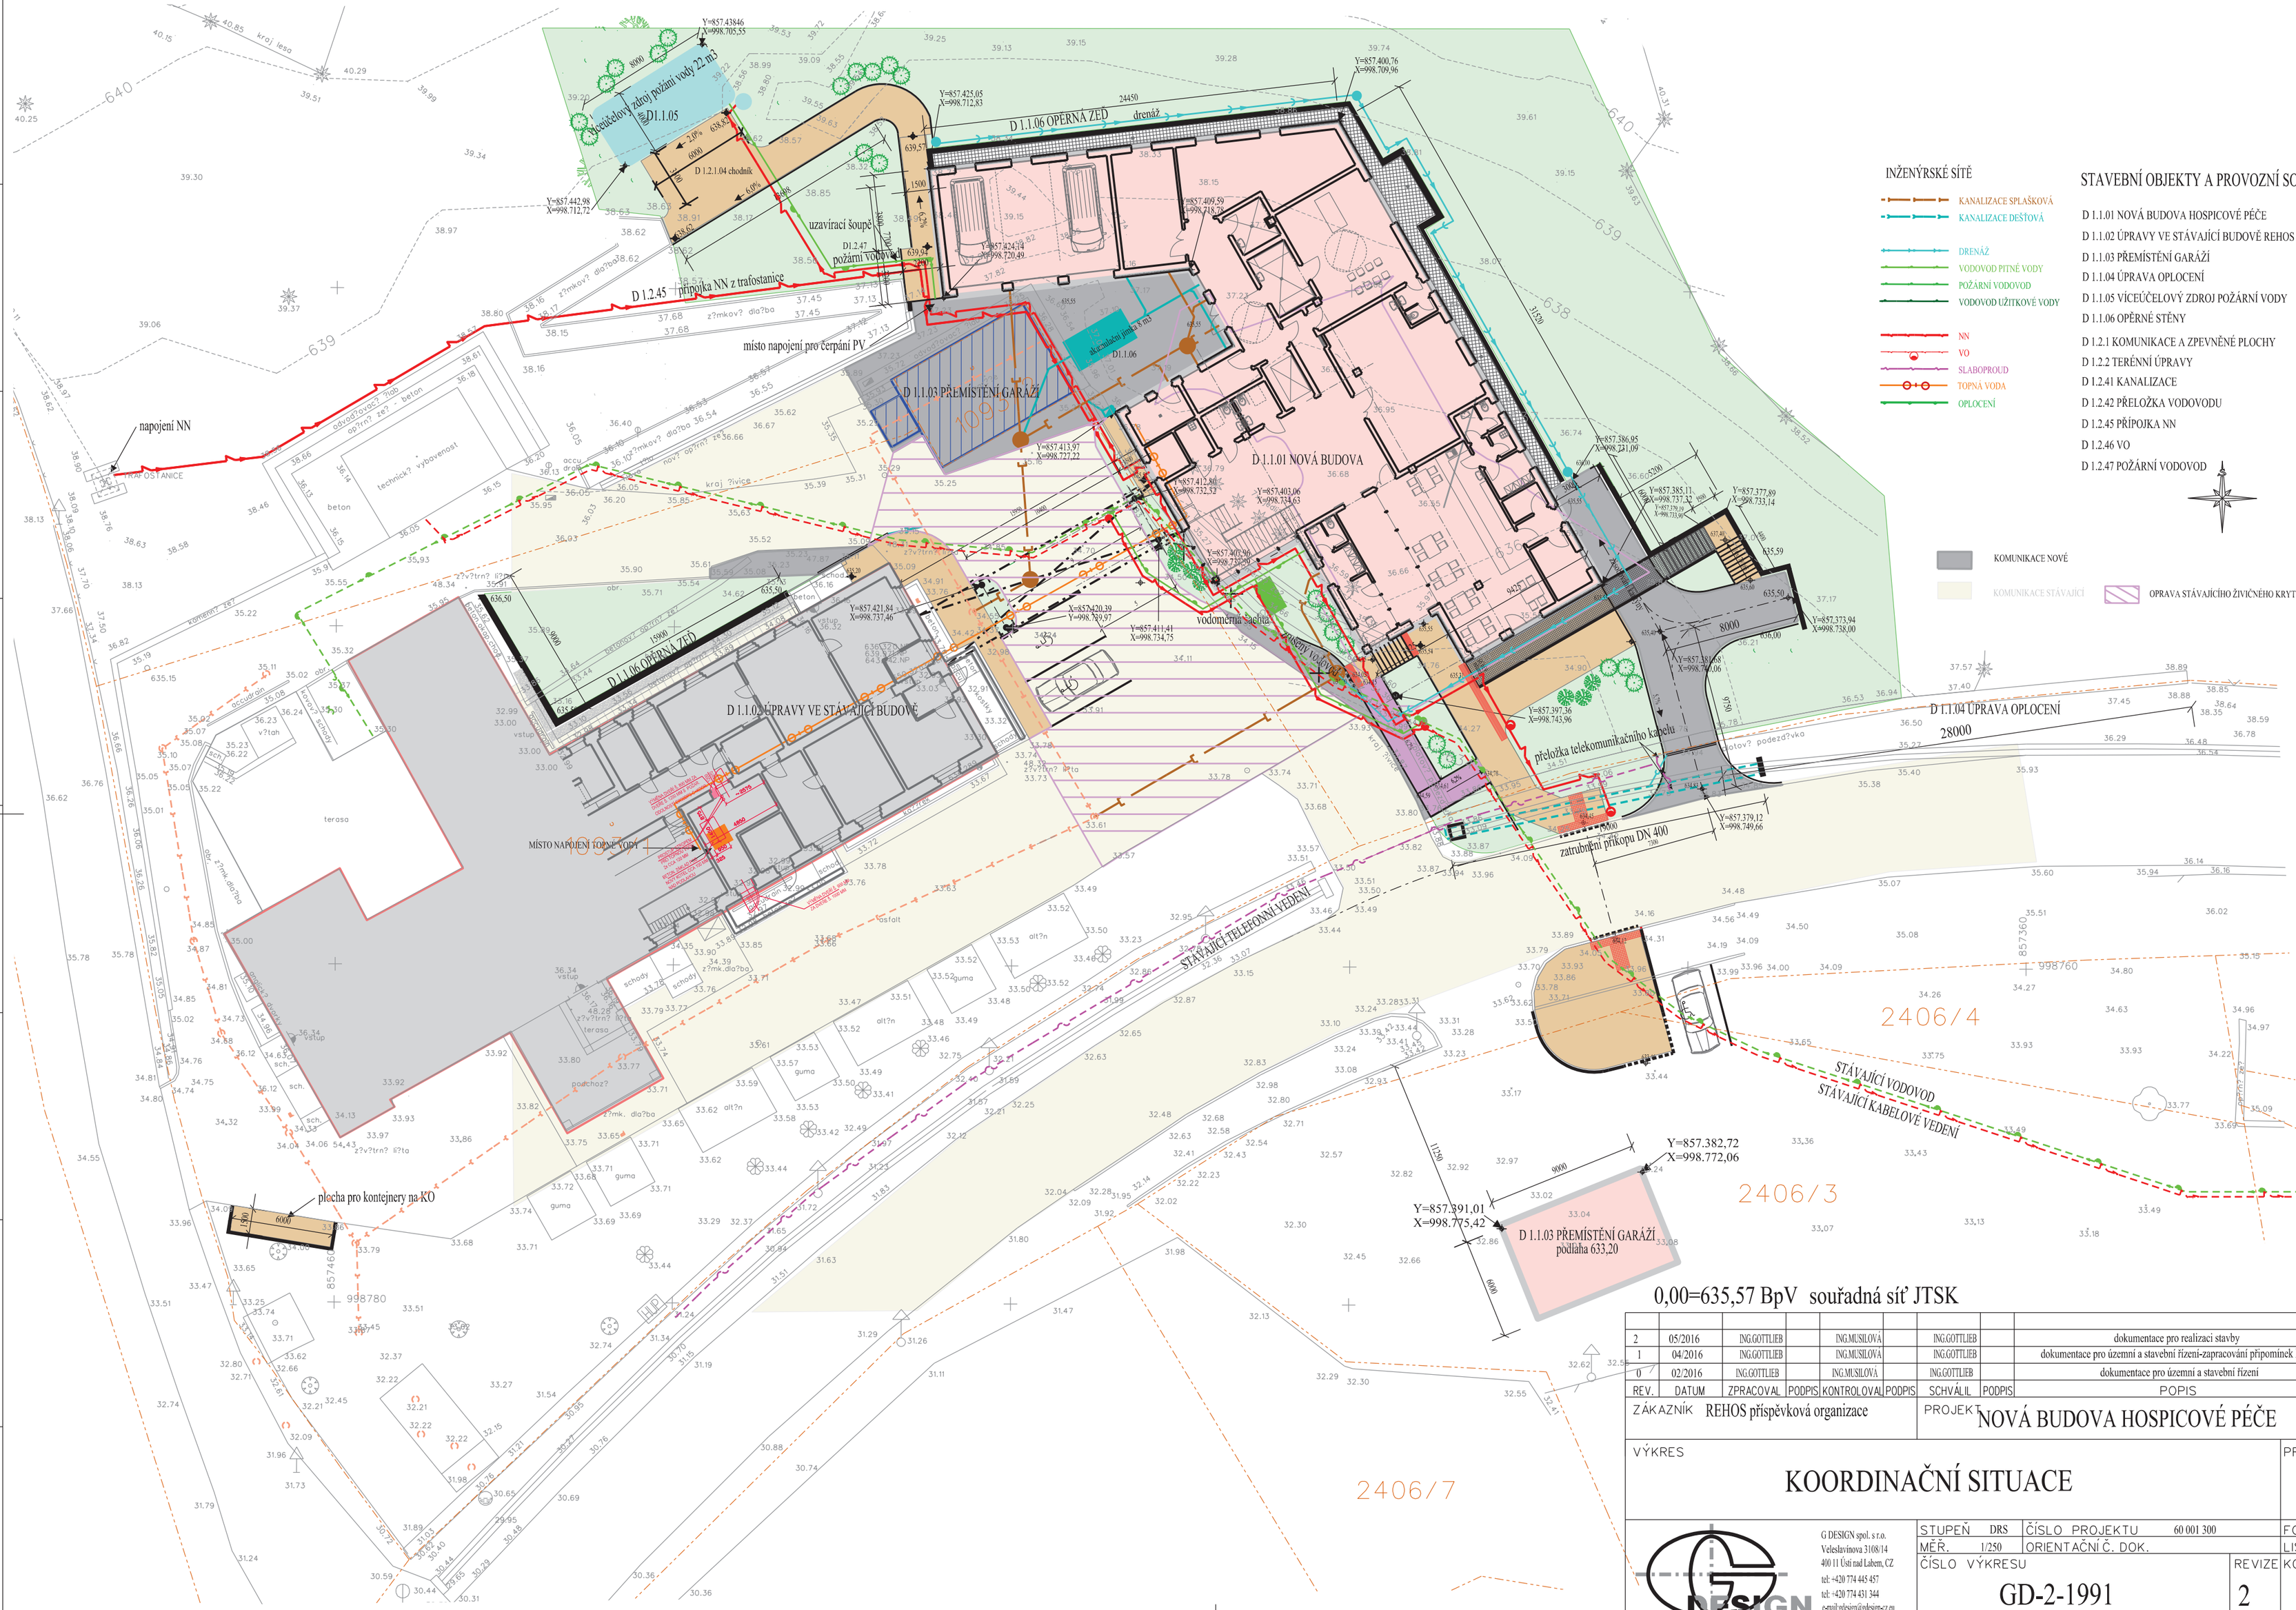

REV.	DATUM	ZPRACOVAL	PODPIS	KONTROLOVAL	PODPIS	SCHVÁLIL	PODPIS	POPIS
2	05/2016	ING.GOTTLIEB		ING.MUSILOVÁ		ING.GOTTLIEB		dokumentace pro realizaci stavby
1	04/2016	ING.GOTTLIEB		ING.MUSILOVÁ		ING.GOTTLIEB		dokumentace pro územní a stavební řízení-zapracování připomínek DOSS
0	02/2016	ING.GOTTLIEB		ING.MUSILOVÁ		ING.GOTTLIEB		dokumentace pro územní a stavební řízení

ZÁKAZNÍK REHOS příspěvková organizace

PROJEKT NOVÁ BUDOVA HOSPICOVÉ PÉČE

VÝKRES **KOORDINAČNÍ SITUACE**

PROF.Č.DOK. C3

G DESIGN spol. s r.o.
Veleslavínova 3168/14
400 11 Ústí nad Labem, CZ
tel: +420 774 445 457
tel: +420 774 431 344
e-mail:gdesign@gdesign.cz.eu

STUPEŇ DRS	ČÍSLO PROJEKTU 60 001 300		FOR.A4
MĚŘ. 1/250	ORIENTAČNÍ Č. DOK.		LIST/Ú
ČÍSLO VÝKRESU GD-2-1991		REVIZE 2	KOPIE

ZÁKAZNÍK	6
PM	1
G DESIGN	OR
DISTRIBUTE	

Tento výkres je duševním majetkem firmy G DESIGN spol. s r.o., informace z tohoto výkresu, jeho rozmnožování a předávání třetí straně je povoleno pouze se souhlasem fy. G DESIGN spol. s r.o.

U:\60\001\300\C. SITUAČNÍ VÝKRESY\C.3_Koordinační situace.dwg