




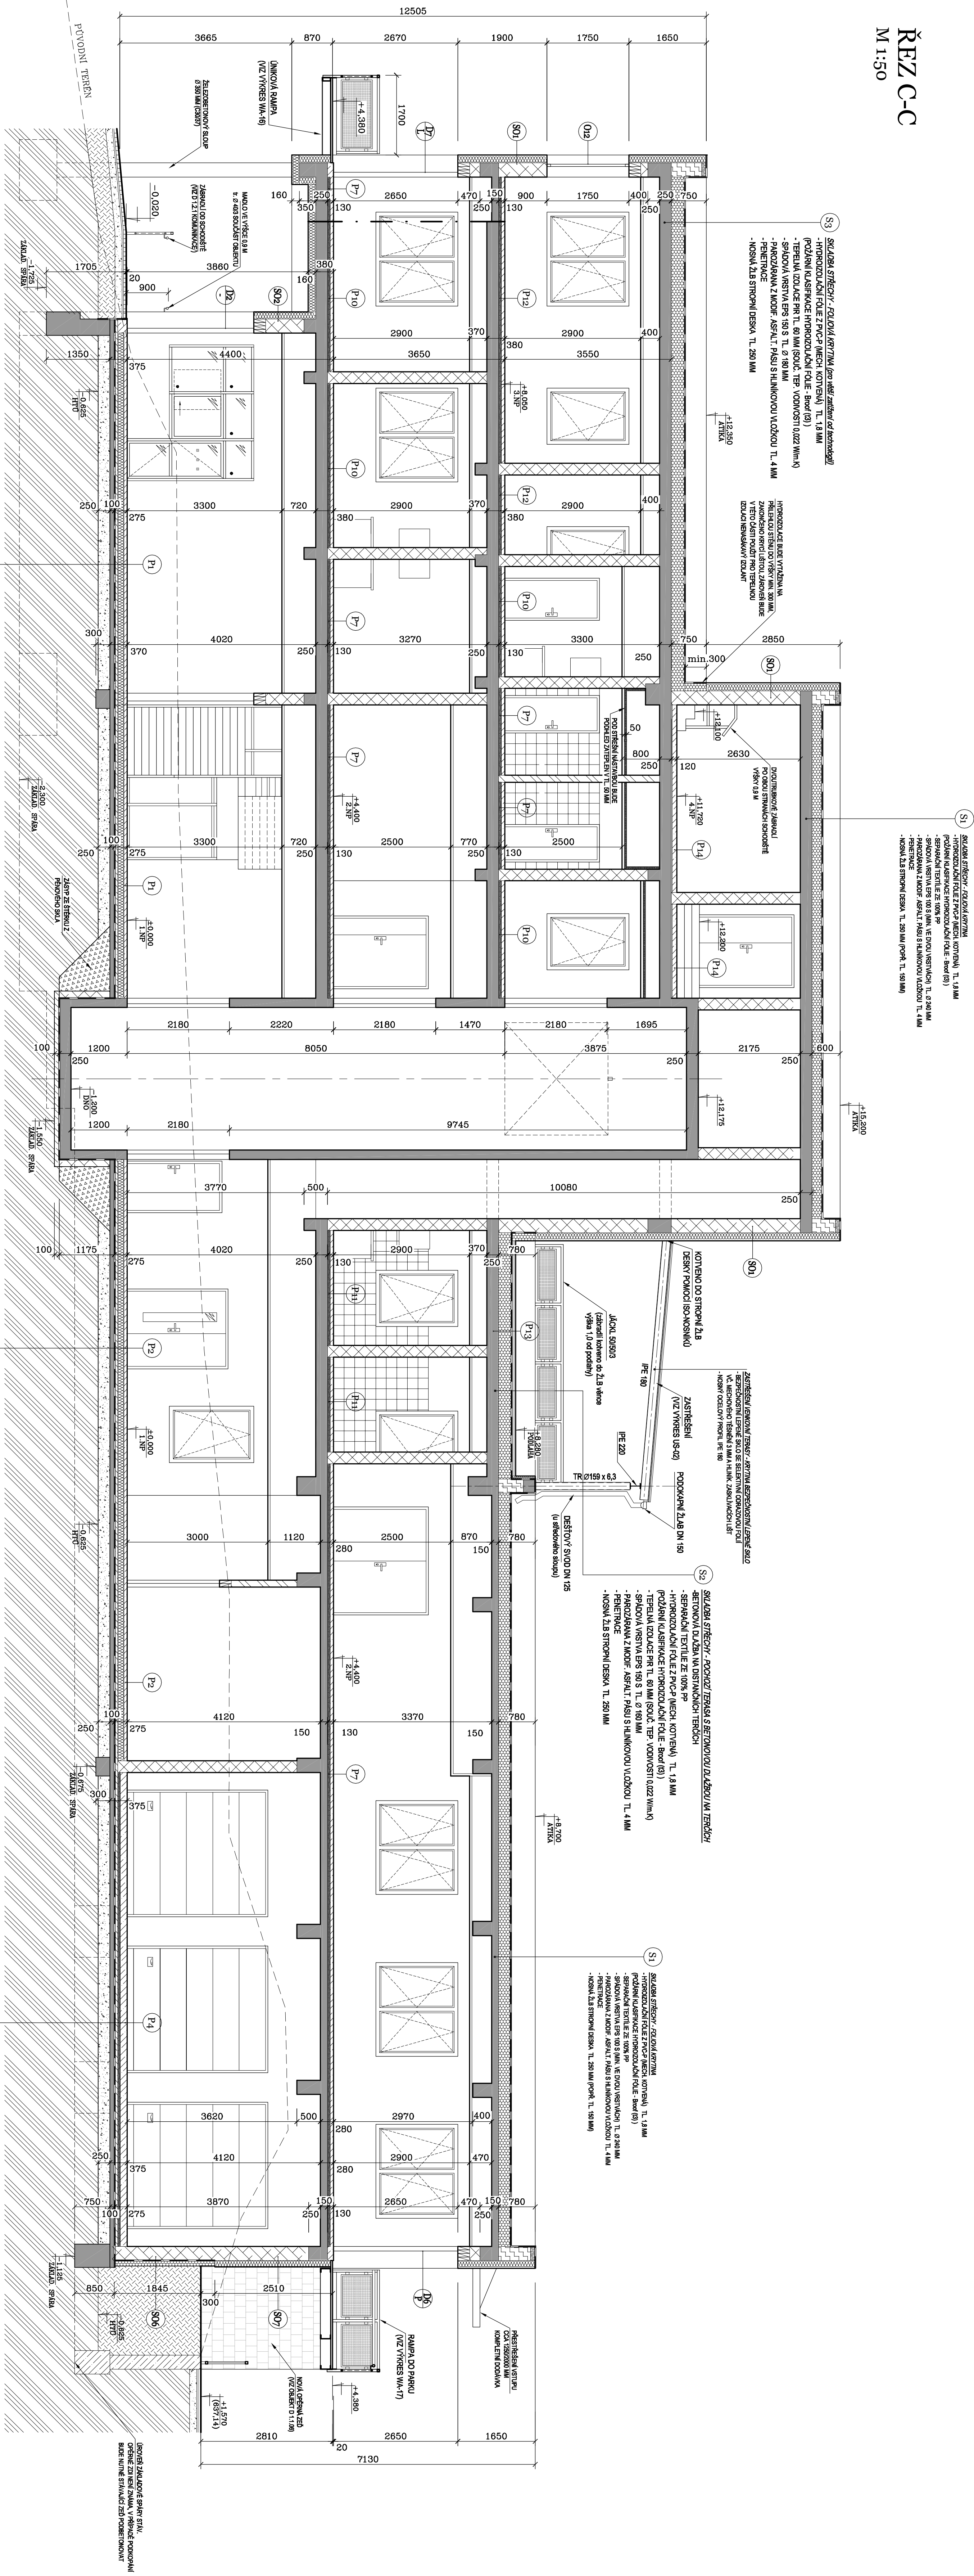


## M 1:50

1:50



### LEGENDA:

- |   |   |
|---|---|


 $\pm 0,000=635,57$  m.n.m.[illegible][illegible]