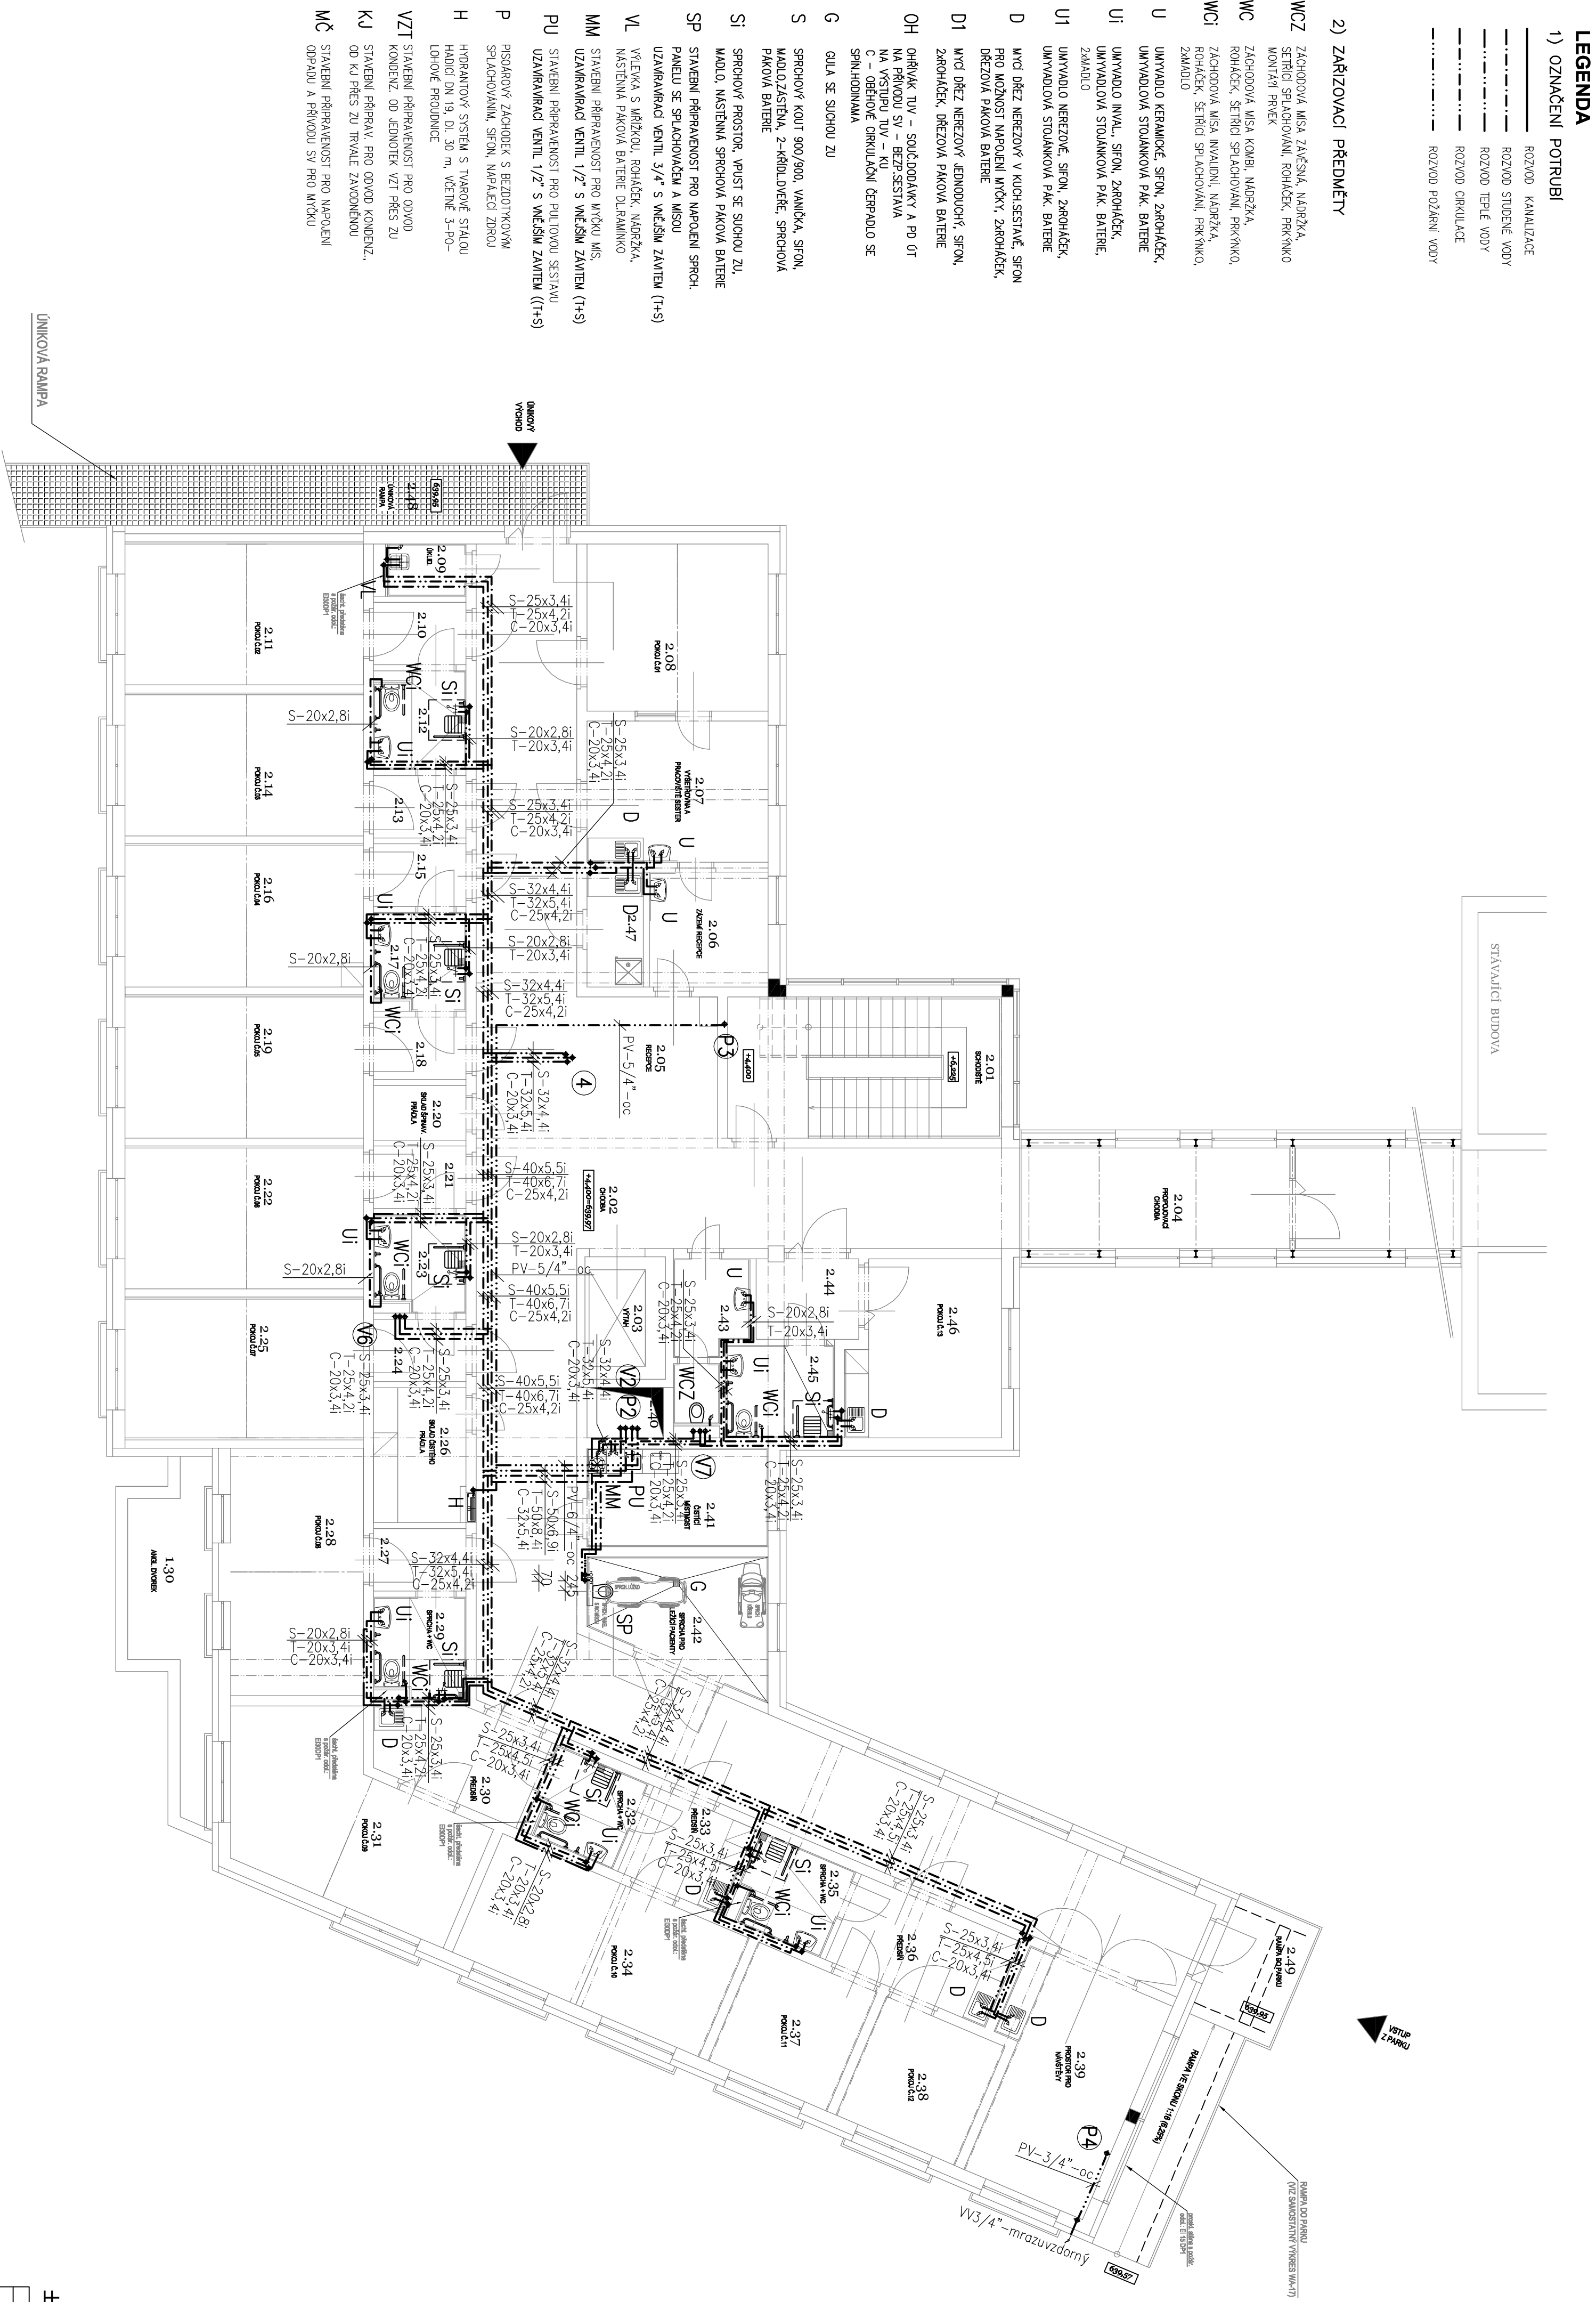


## LEGENDA MÍSTNOSTÍ:

[illegible]

## LEGENDA

1) OZNAČENÍ POTRUBÍ

- |                     |
|---------------------|
| ROZVOD KANALIZACE   |
| ROZVOD STUDENÉ VODY |
| ROZVOD TEPLÉ VODY   |
| ROZVOD CÍRKULACE    |
| ROZVOD POŽÁRNÍ VODY |

## 2) ZAŘIZOVACÍ PŘEDMĚTY

- [illegible]

## ÚNIKOVÁ RAMPA

STÁVAJÍCÍ BUDOVA

**VSTUP  
Z PARKU**

 $\pm 0,000=635,57 \text{ m.n.m.}$ [illegible]