



PUDORYS 4.NP

M 1:50

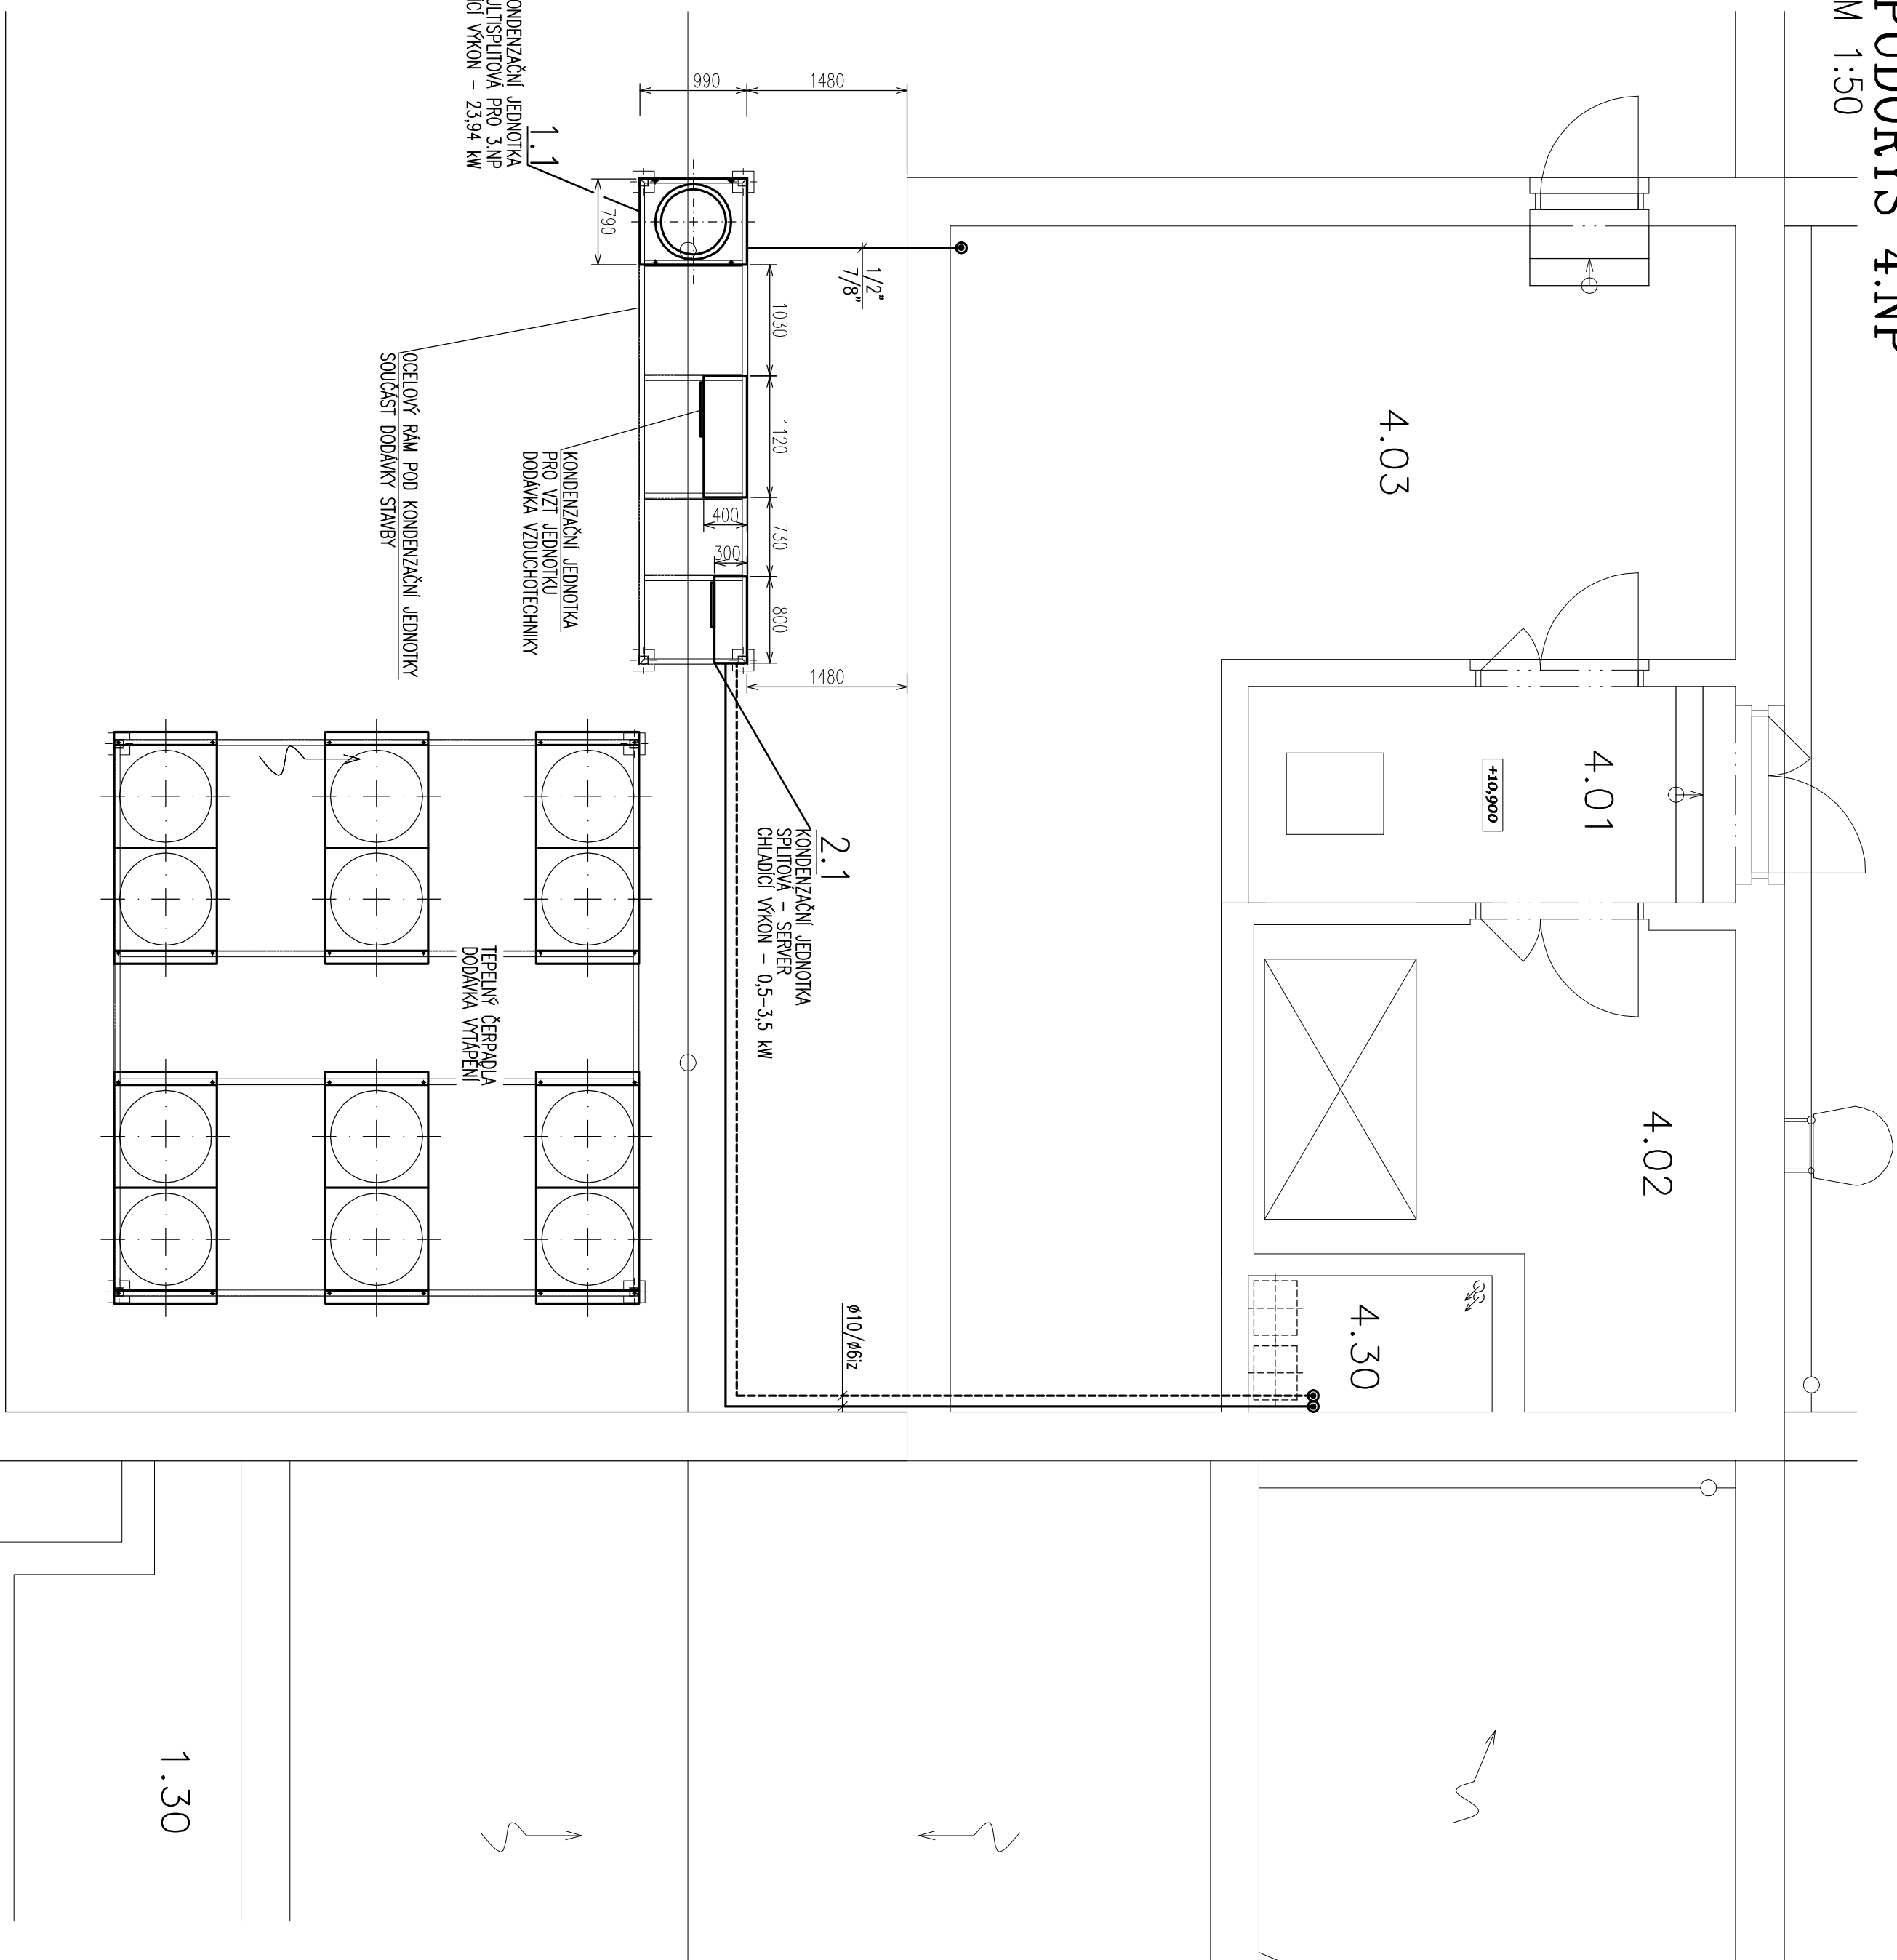

## LEGENDA MÍSTNOSTÍ :

LEGENDA MÍSTNOSTÍ				
OZN.	ÚČEL MÍSTNOSTI	PROCHA (m <sup>2</sup> )	PODLAHA	POZNÁMKA
4.01	CHOPBA	9,00	BEŤON, MAZANINNA S EPOX STŘIKOU	
4.02	STROJOVNA VÝTAHU	15,95	BEŤON, MAZANINNA S EPOX STŘIKOU	
4.03	STROJOVNA VZT	46,40	BEŤON, MAZANINNA S EPOX STŘIKOU	
4.30	INSTALAČNÍ ŠACHTA			
CELKEM		71,35		

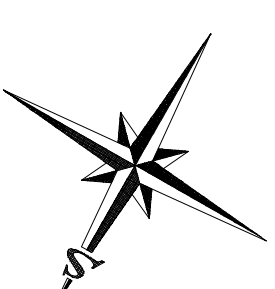 $\pm 0,000 = 635,57 \text{ m.n.m.}$ [illegible]

Tento výkres je důvěrným majetkem firmy G DESIGN spol. s r.o.,  
Uložení výkresu U:\60001\300\VKRES\KLIMA\GD-2-2052.dwg-r0  
informace z tohoto výkresu, jeho rozmnožování a předávání třetí straně je povoleno pouze se souhlasem fy. G DESIGN spol. s r.o.