


LEGENDA MÍSTNOSTÍ:

LEGENDA MÍSTNOSTI					
CELKEM		424,61			

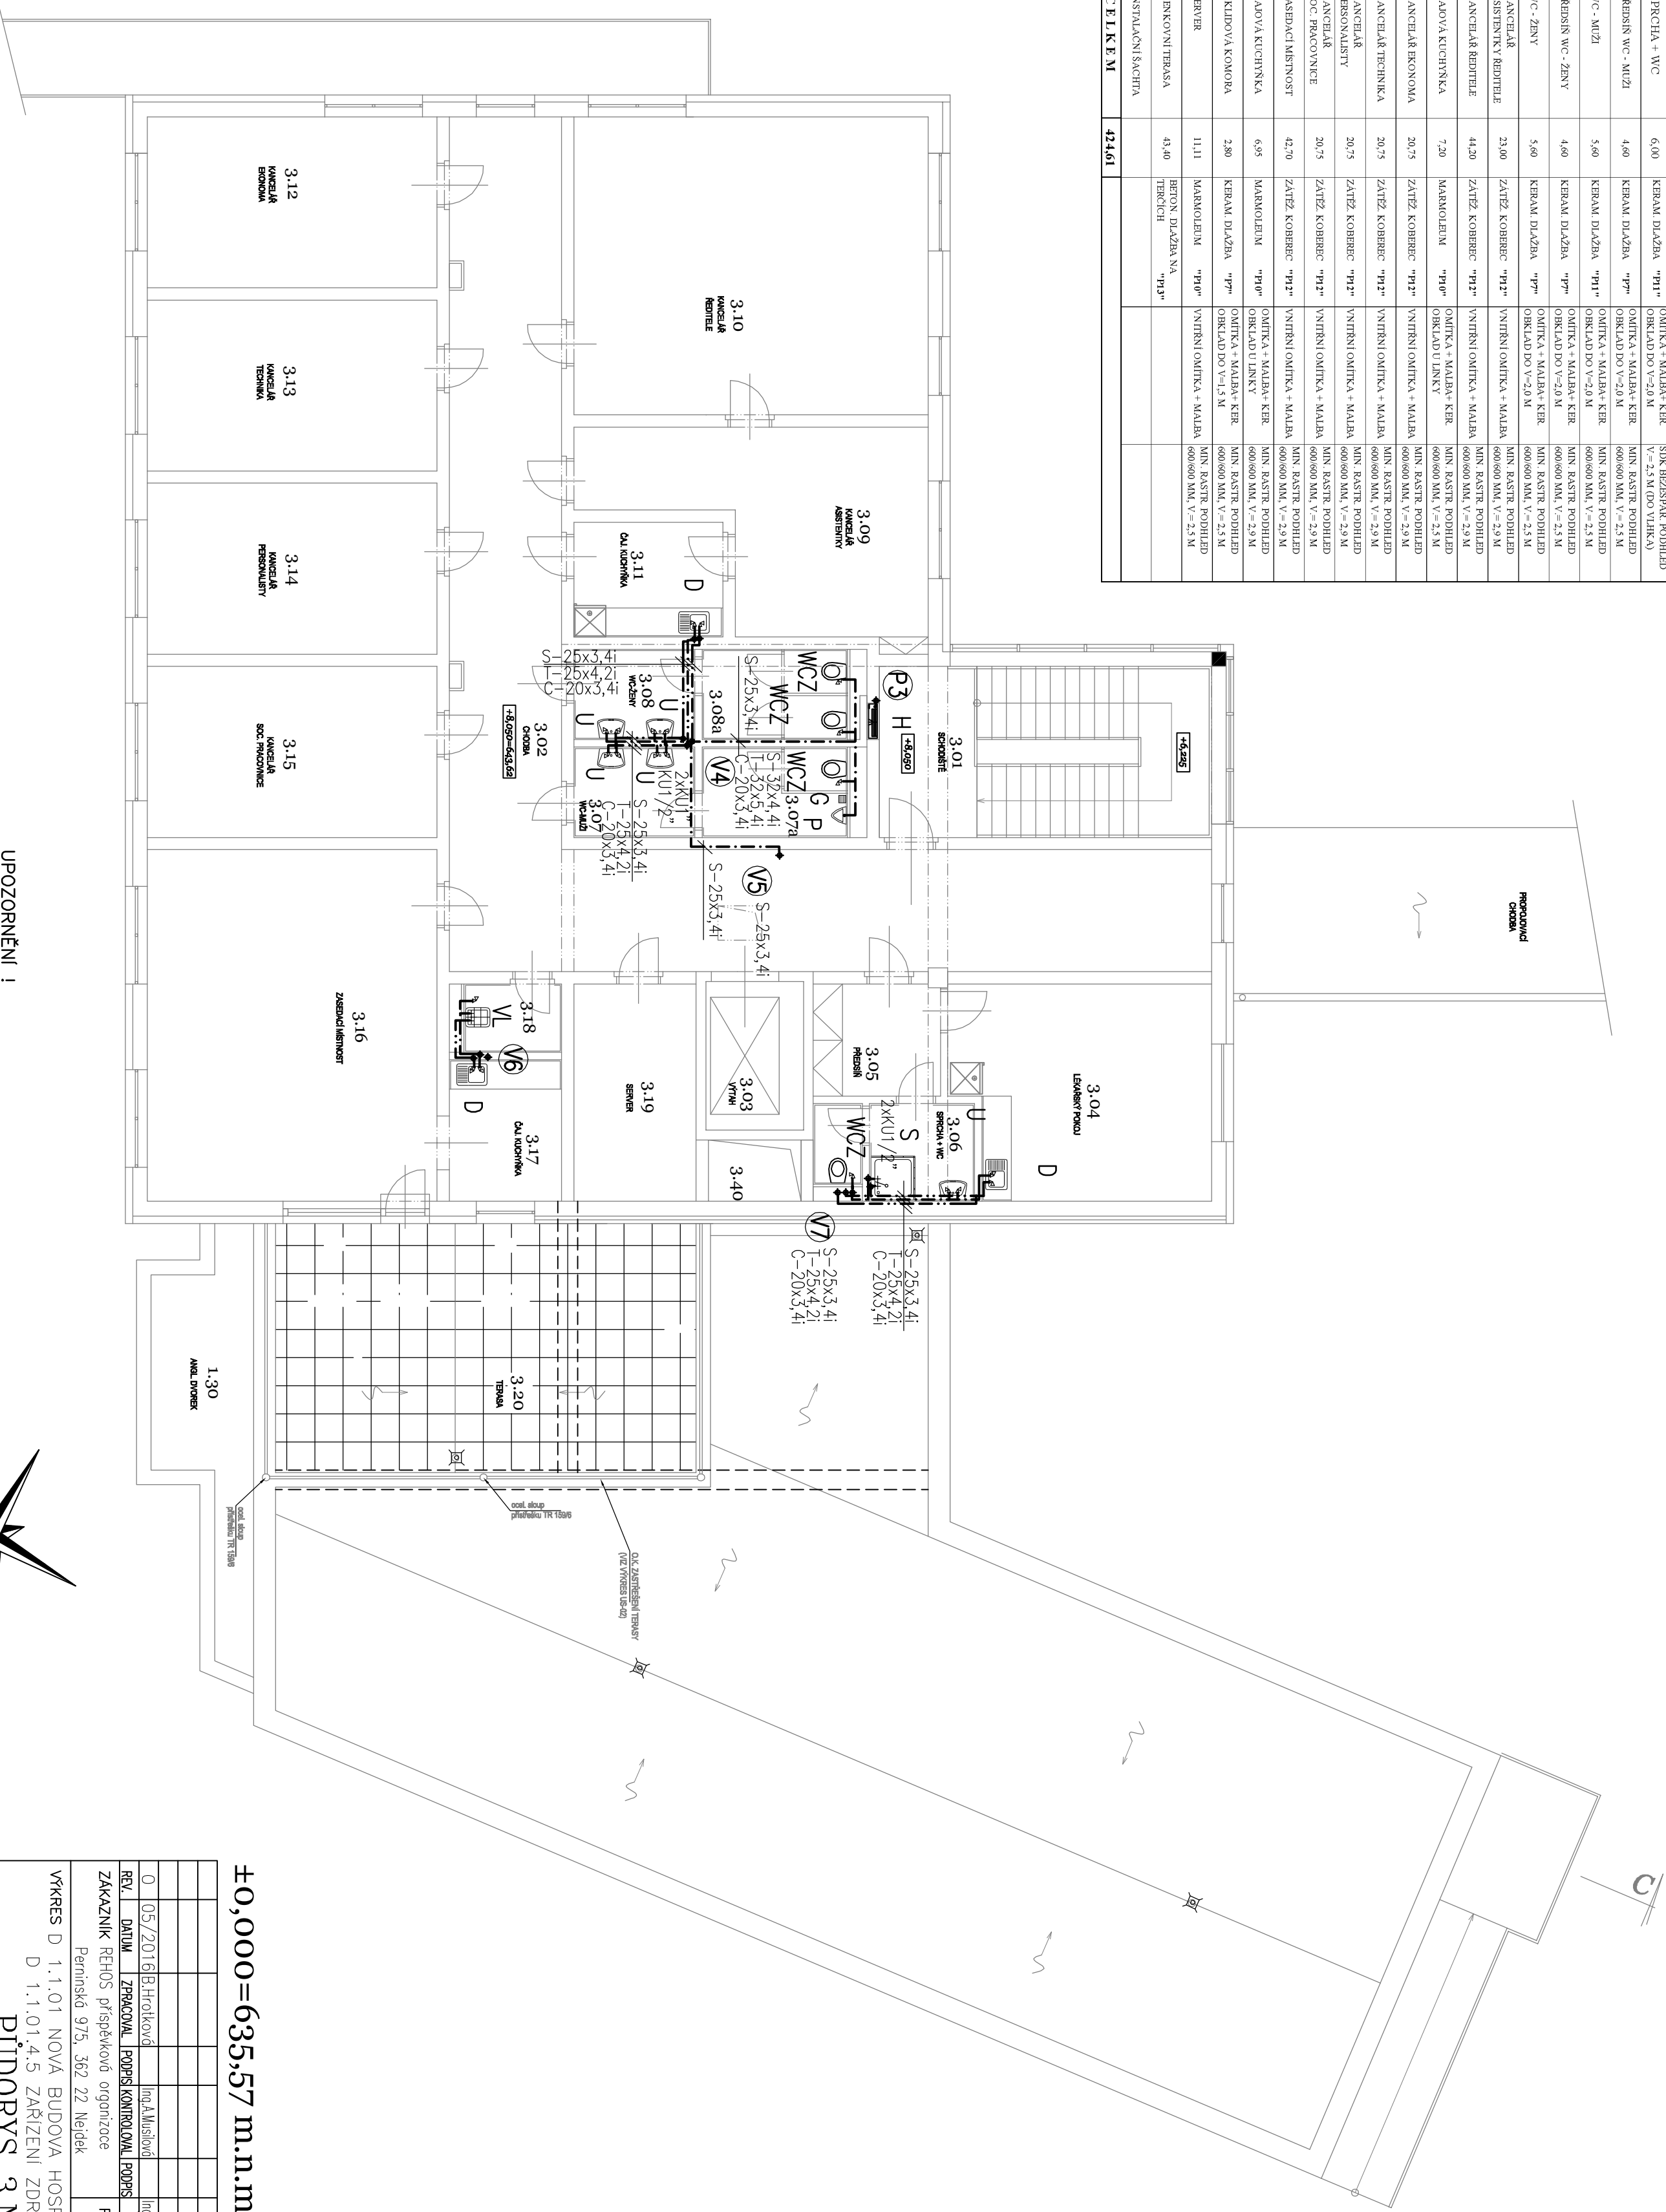

LEGENDA

1) OZNAČENÍ POTRUBÍ

ROZVOD KANALIZACE
ROZVOD STUDENÉ VODY
ROZVOD TEPLÉ VODY
ROZVOD CÍRKULACE
ROZVOD POŽÁRNÍ VODY

2) ZAŘIZOVACÍ PŘEDMĚTY


 $\pm 0,000=635,57 \text{ m.n.m.}$ [illegible]