PROJEKTANT : ING. VLASTIMIL KRIŽAN	
INVESTOR : REHOS, NE.ÚDEK	
MĚSTSKÝ ÚŘAD : NE.ÚDEK	
KRAJ : KARLOVARSKÝ	
AKCE :	NOVÁ BUDOVA HOSPICOVÉ PÉČE REHOS, Perninská 975, NE.ÚDEK
FORMÁT:	
DATUM : ČERVEN 2016	
STUPEŇ: DPS	
DÍSLO ZAKÁZKY: 18/2016	

ING. VLASTIMIL KRIŽAN
STRÁŽKY 21
403 40 ÚSTÍ NAD LABEM
TEL.603 709 577
vl.krizan@seznam.cz

OBSAH :	II.NADZEMNÍ PODLAŽÍ–EPS
MĚŘÍTKO: 1 : 75	DÍSLO VÝKRESU: E–04.2

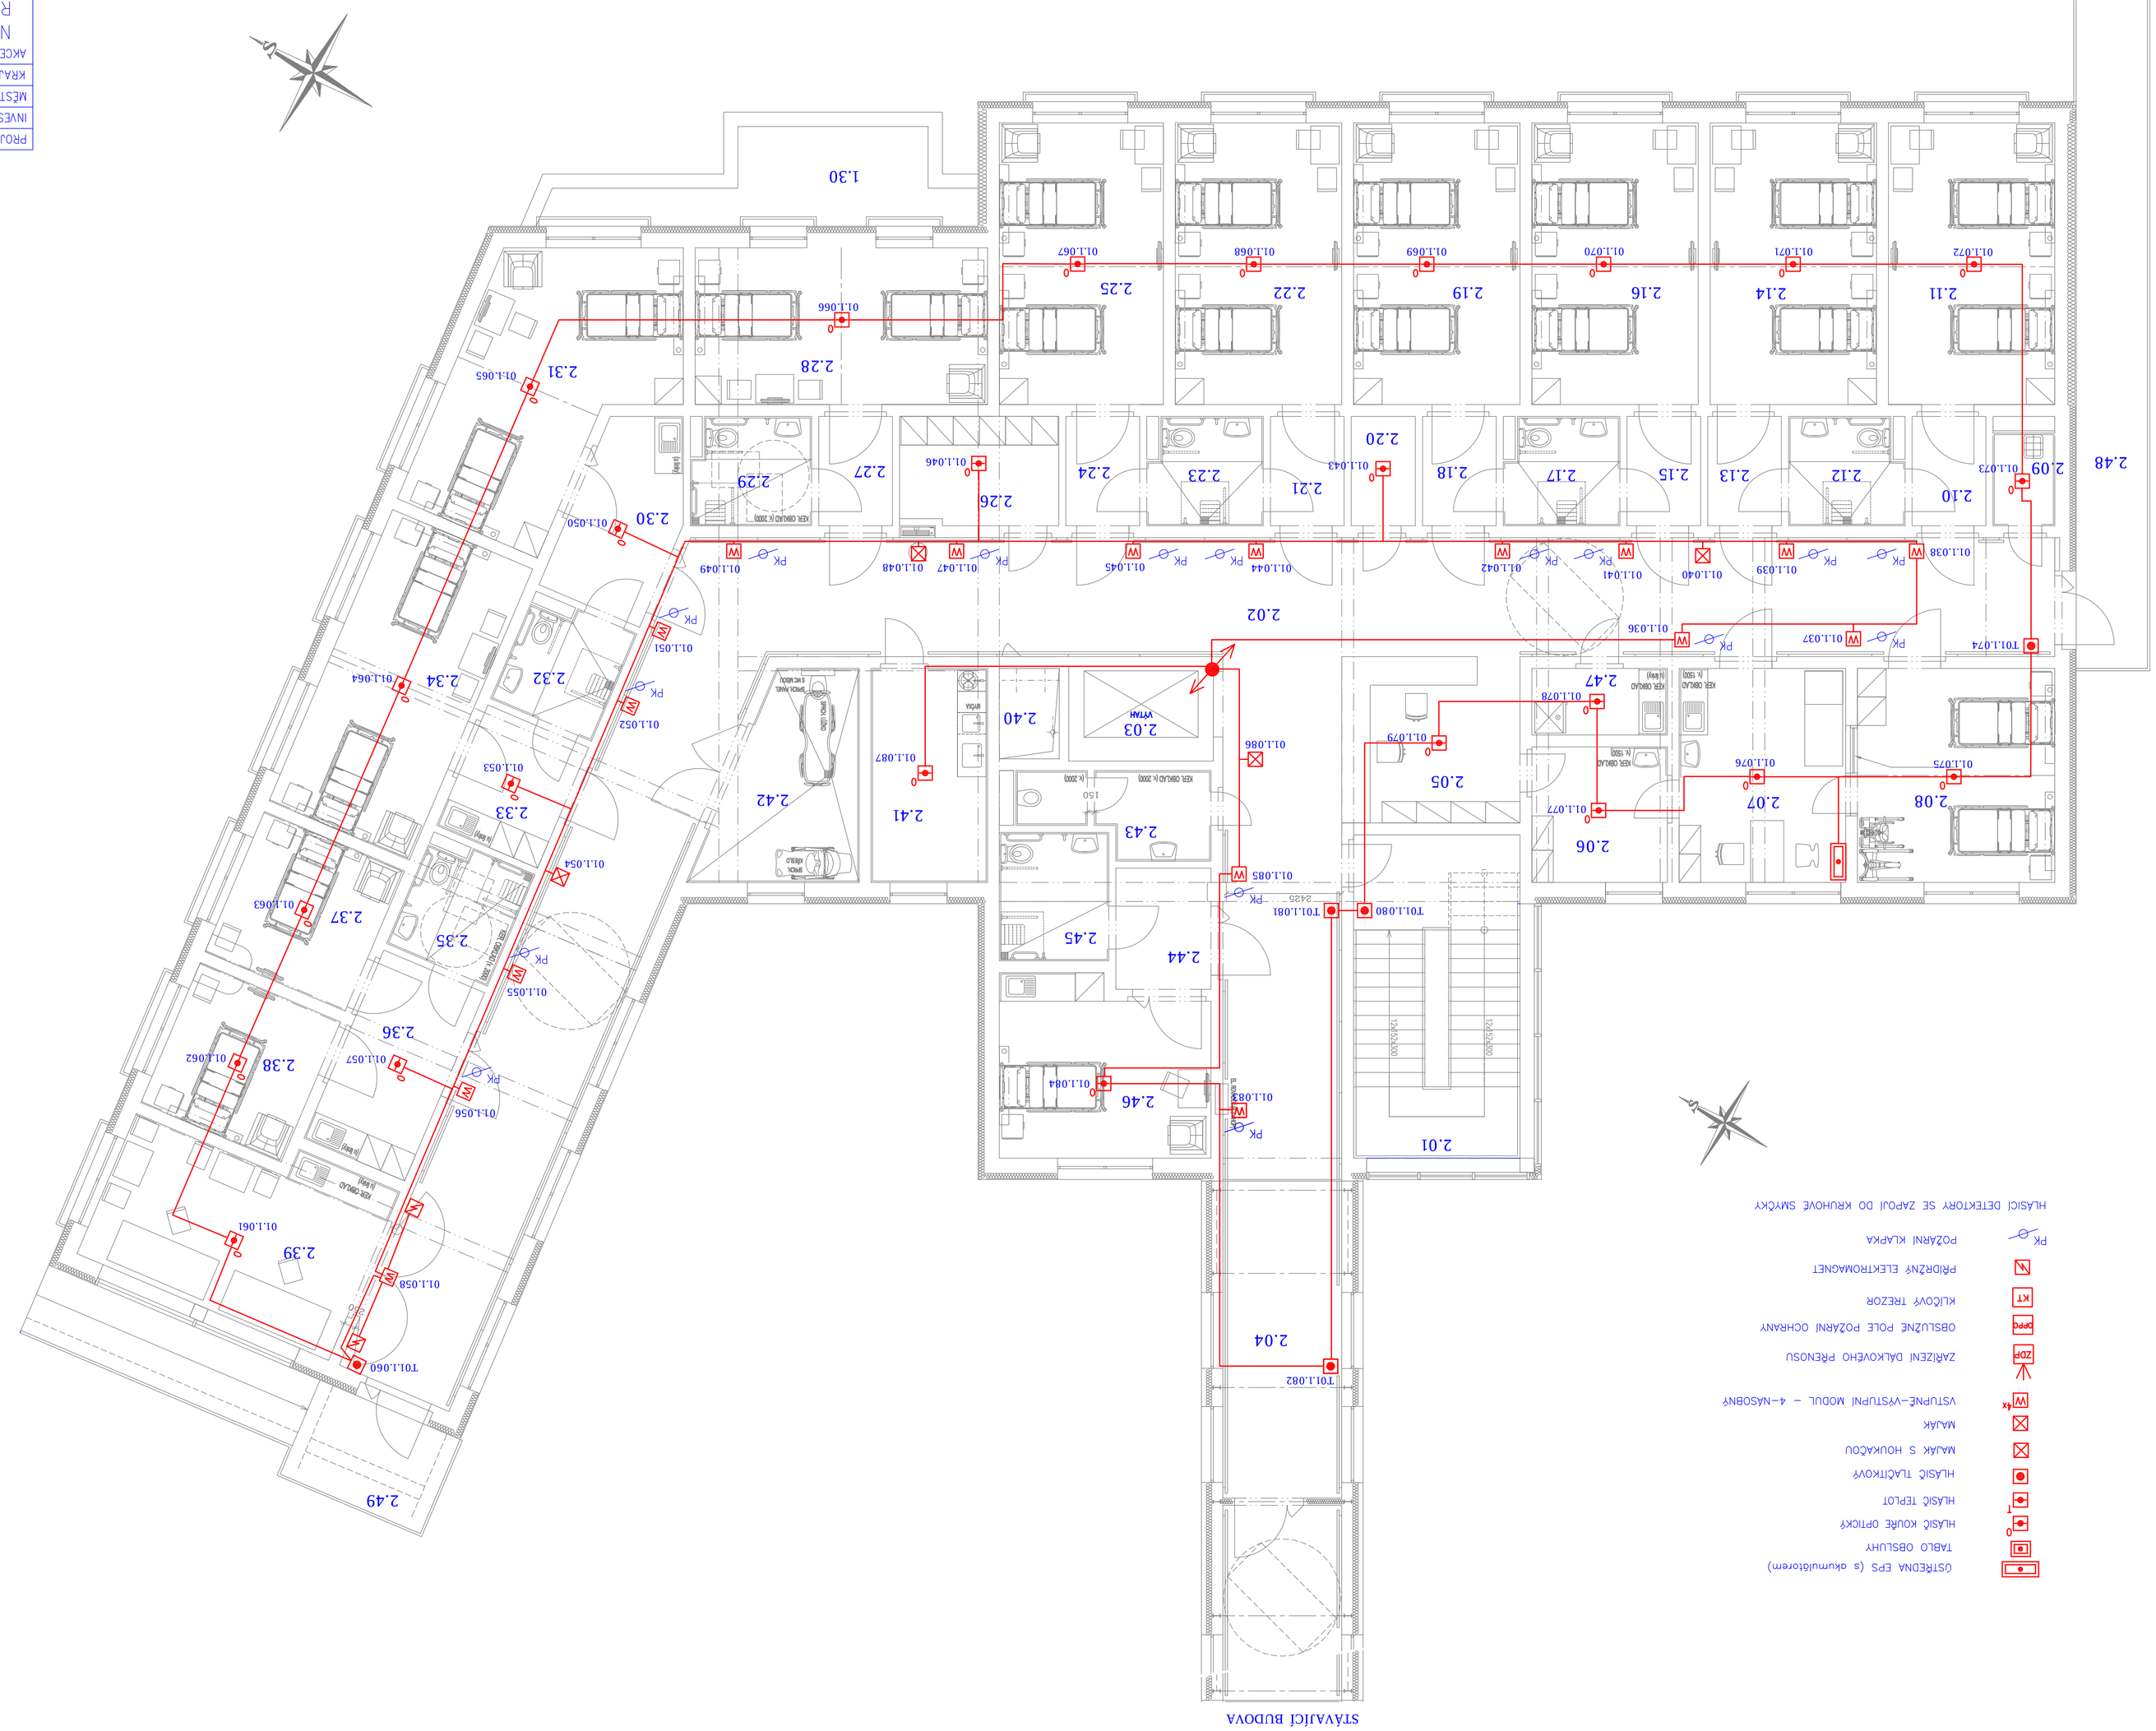
1.30
2.48
2.09
2.10
2.11
2.12
2.13
2.14
2.15
2.16
2.17
2.18
2.19
2.20
2.21
2.22
2.23
2.24
2.25
2.26
2.27
2.28
2.29
2.31
2.30
2.32
2.34
2.33
2.35
2.37
2.36
2.38
2.39
2.49
2.02
2.03
VÝTAH
2.40
2.41
2.42
2.43
2.44
2.45
2.46
2.04
2.05
2.06
2.07
2.08
2.47
2.01
STÁVAJÍCÍ BUDOVA
TOL.1.060
TOL.1.074
TOL.1.080
TOL.1.081
TOL.1.082
01.1.036
01.1.037
01.1.038
01.1.039
01.1.040
01.1.041
01.1.042
01.1.043
01.1.044
01.1.045
01.1.046
01.1.047
01.1.048
01.1.049
01.1.050
01.1.051
01.1.052
01.1.053
01.1.054
01.1.055
01.1.056
01.1.057
01.1.058
01.1.059
01.1.060
01.1.061
01.1.062
01.1.063
01.1.064
01.1.065
01.1.066
01.1.067
01.1.068
01.1.069
01.1.070
01.1.071
01.1.072
01.1.073
01.1.074
01.1.075
01.1.076
01.1.077
01.1.078
01.1.079
01.1.080
01.1.081
01.1.082
01.1.083
01.1.084
01.1.085
01.1.086
01.1.087
PK
W
K1
ZPK
VSTUPNÍ–VÝSTUPNÍ MODUL – 4–NÁSOBNÝ
ZÁŘIZENÍ DÁLKOVÉHO PŘENOSU
OBSLUŽNÉ POLE POŽÁRNÍ OCHRANY
KLÍČOVÝ TREZOR
PŘÍDRŽNÝ ELEKTROMAGNET
POŽÁRNÍ KLAPKA
HLÁSIČ DETEKTORY SE ZAPOJÍ DO KRUHOVÉ SMYČKY
ÚSTŘEDNA EPS (s akumulátorem)
TABLO OBSLUHY
HLÁSIČ KOUŘE OPTICKÝ
HLÁSIČ TEPLOT
HLÁSIČ TLAČÍTKOVÝ
MAJÁK S HOUKAČOU
MAJÁK
