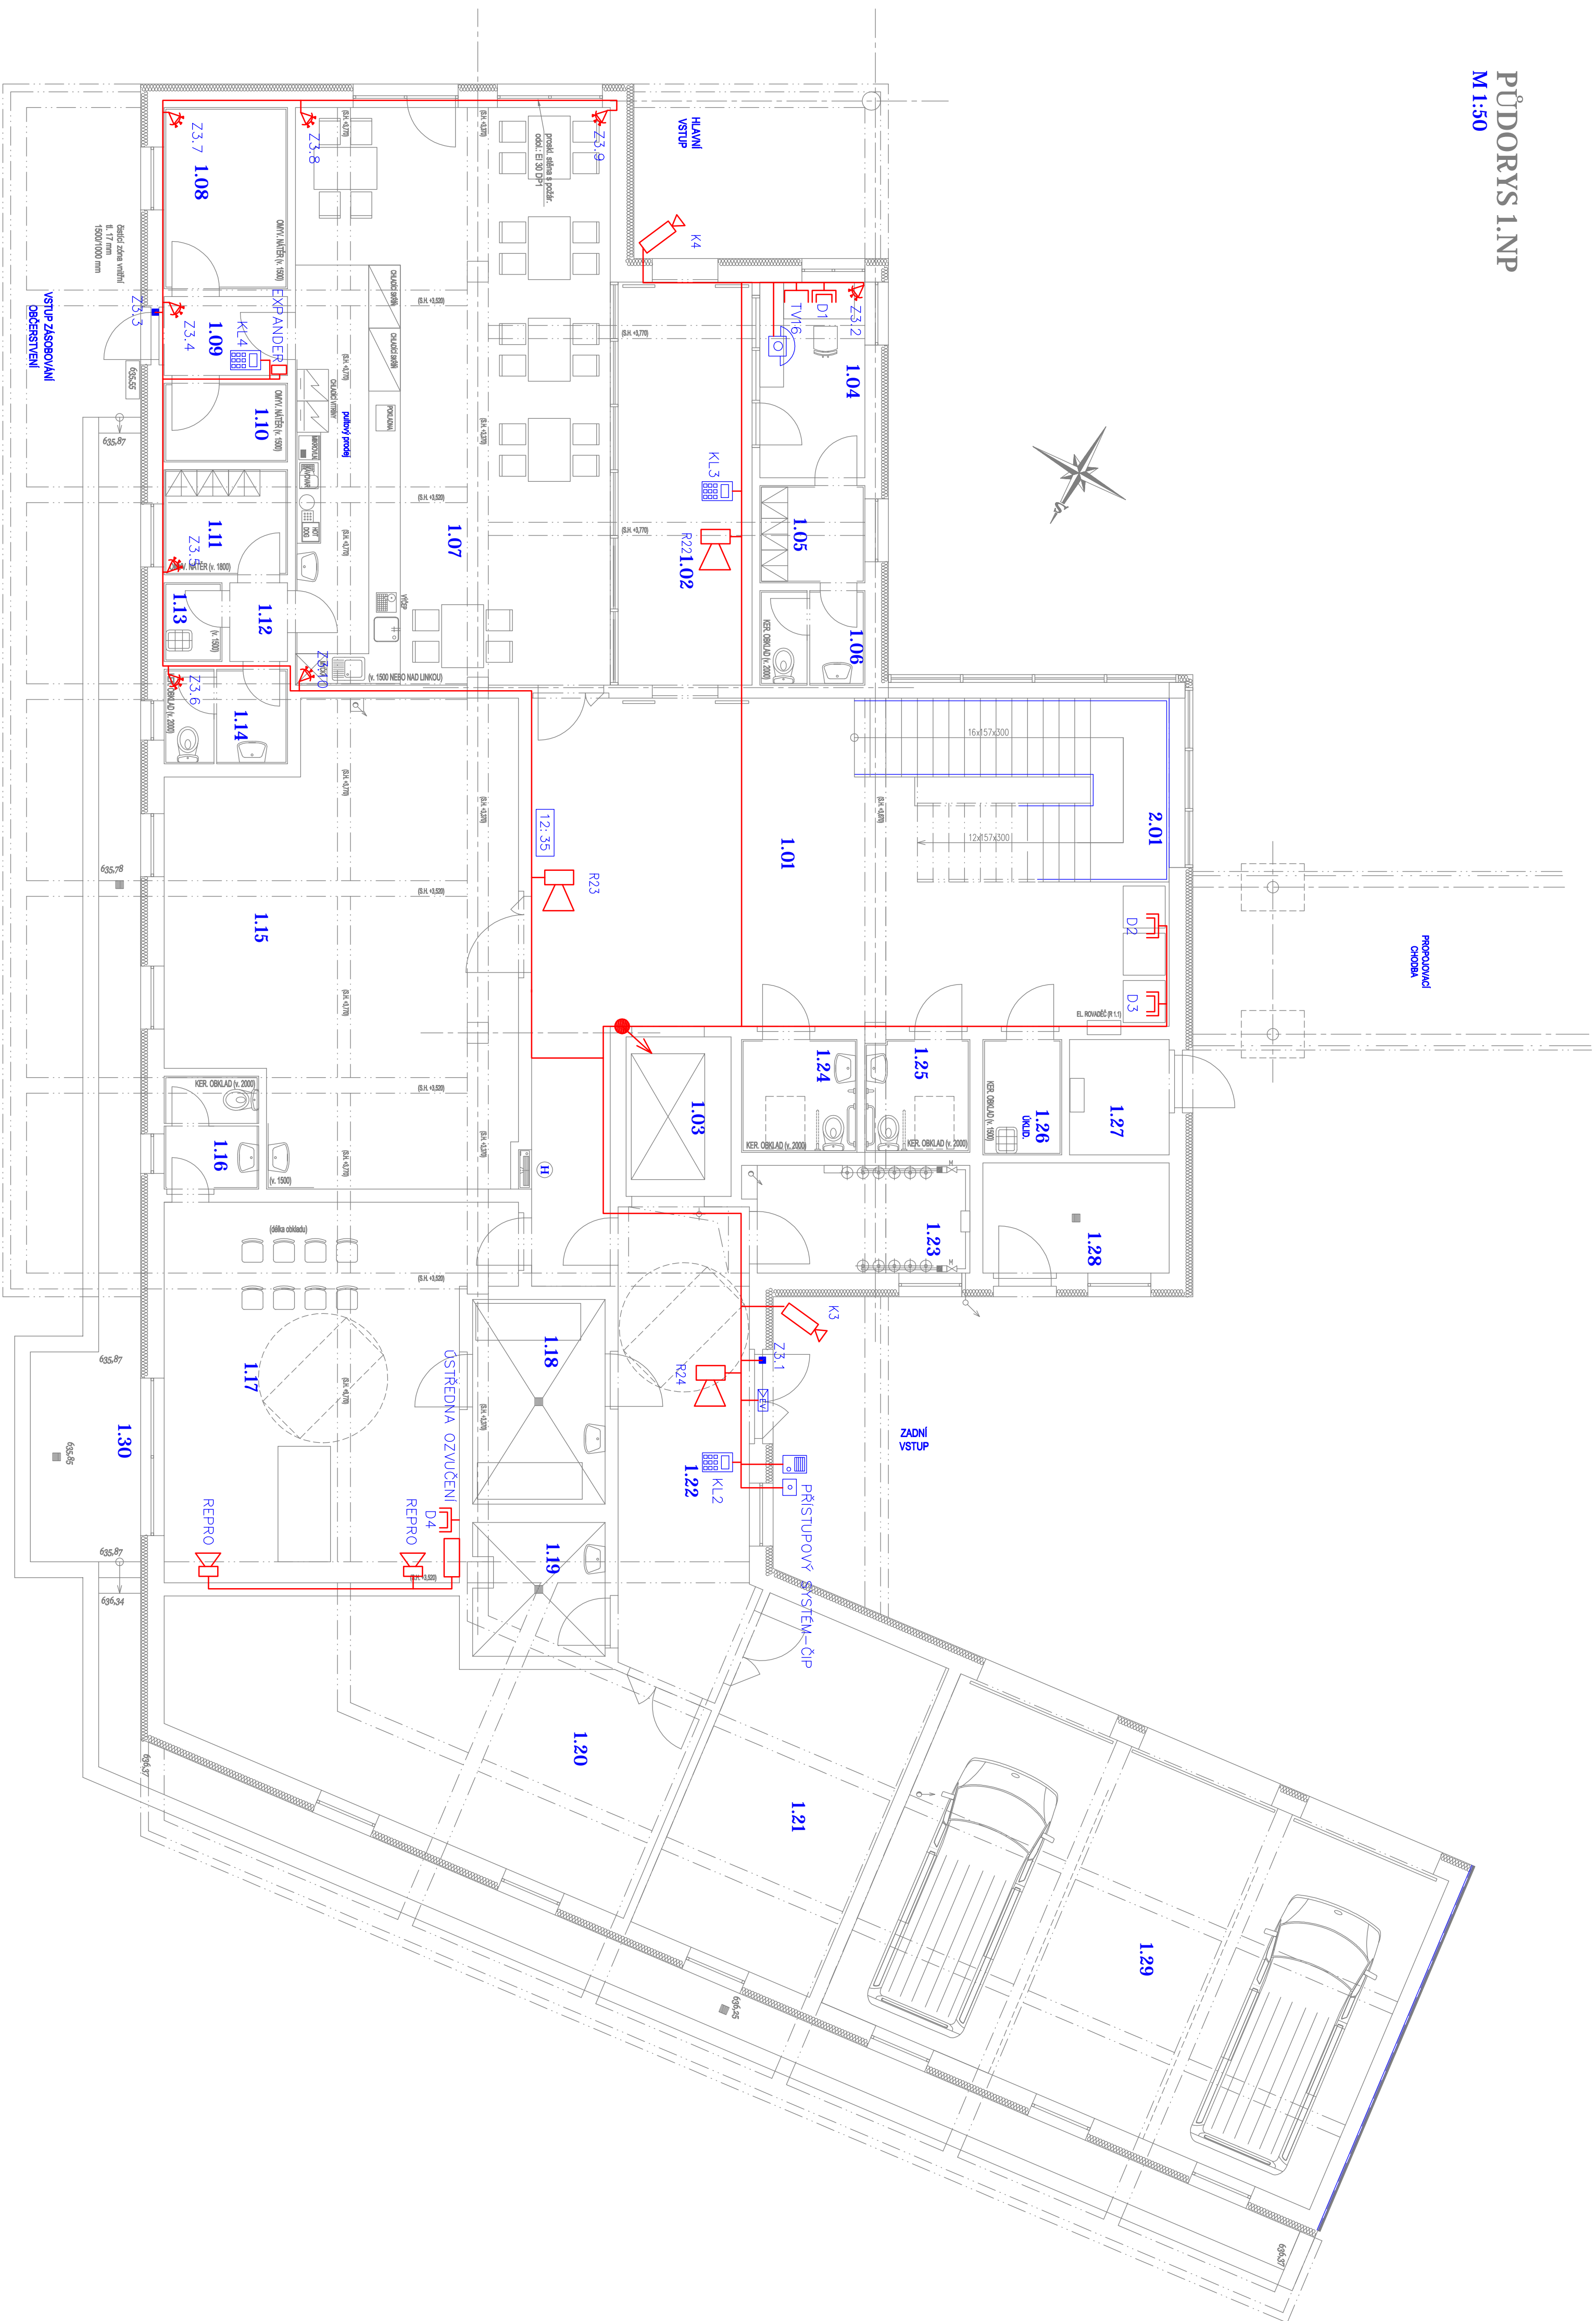



PŮDORYS 1.NP
M 1:50

[illegible]

LEGENDA MÍSTNOSTÍ:

LEGENDA:

- [illegible]

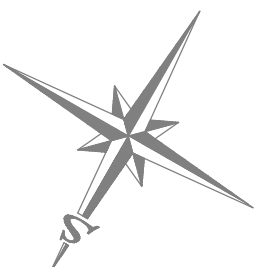

PROJEKTANT :	ING. VLASIMIL KRŽAN
INVESTOR :	REHOS, NEUDEK
MEŠTYSKÝ ÚRAD :	NEUDEK
KRAJ :	KARLOVARSKÝ
AKCE :	
NOVÁ BUDOVA HOSPODIOVÉ PÉČE REHOS, Perninská 975, NEUDEK	
OBŠAH :	
I. NADZEMNÍ PODLAŽÍ – SLP	
ING. VLASIMIL KRŽAN STAVBY Z OBLASTI 403 40 ČESTÍ NA LABEM TEL:602 709 577 v.krzan@seznam.cz	
FORMÁT :	
DATUM :	ČERVEN 2016
STUPEŇ :	DPS
ČÍSLO ZAKÁZKY :	18/2016
MĚŘÍTKO :	
ČÍSLO VÝKRESU :	
1 : 75	E-04.1