PŮDORYS 1.NP

M 1:50

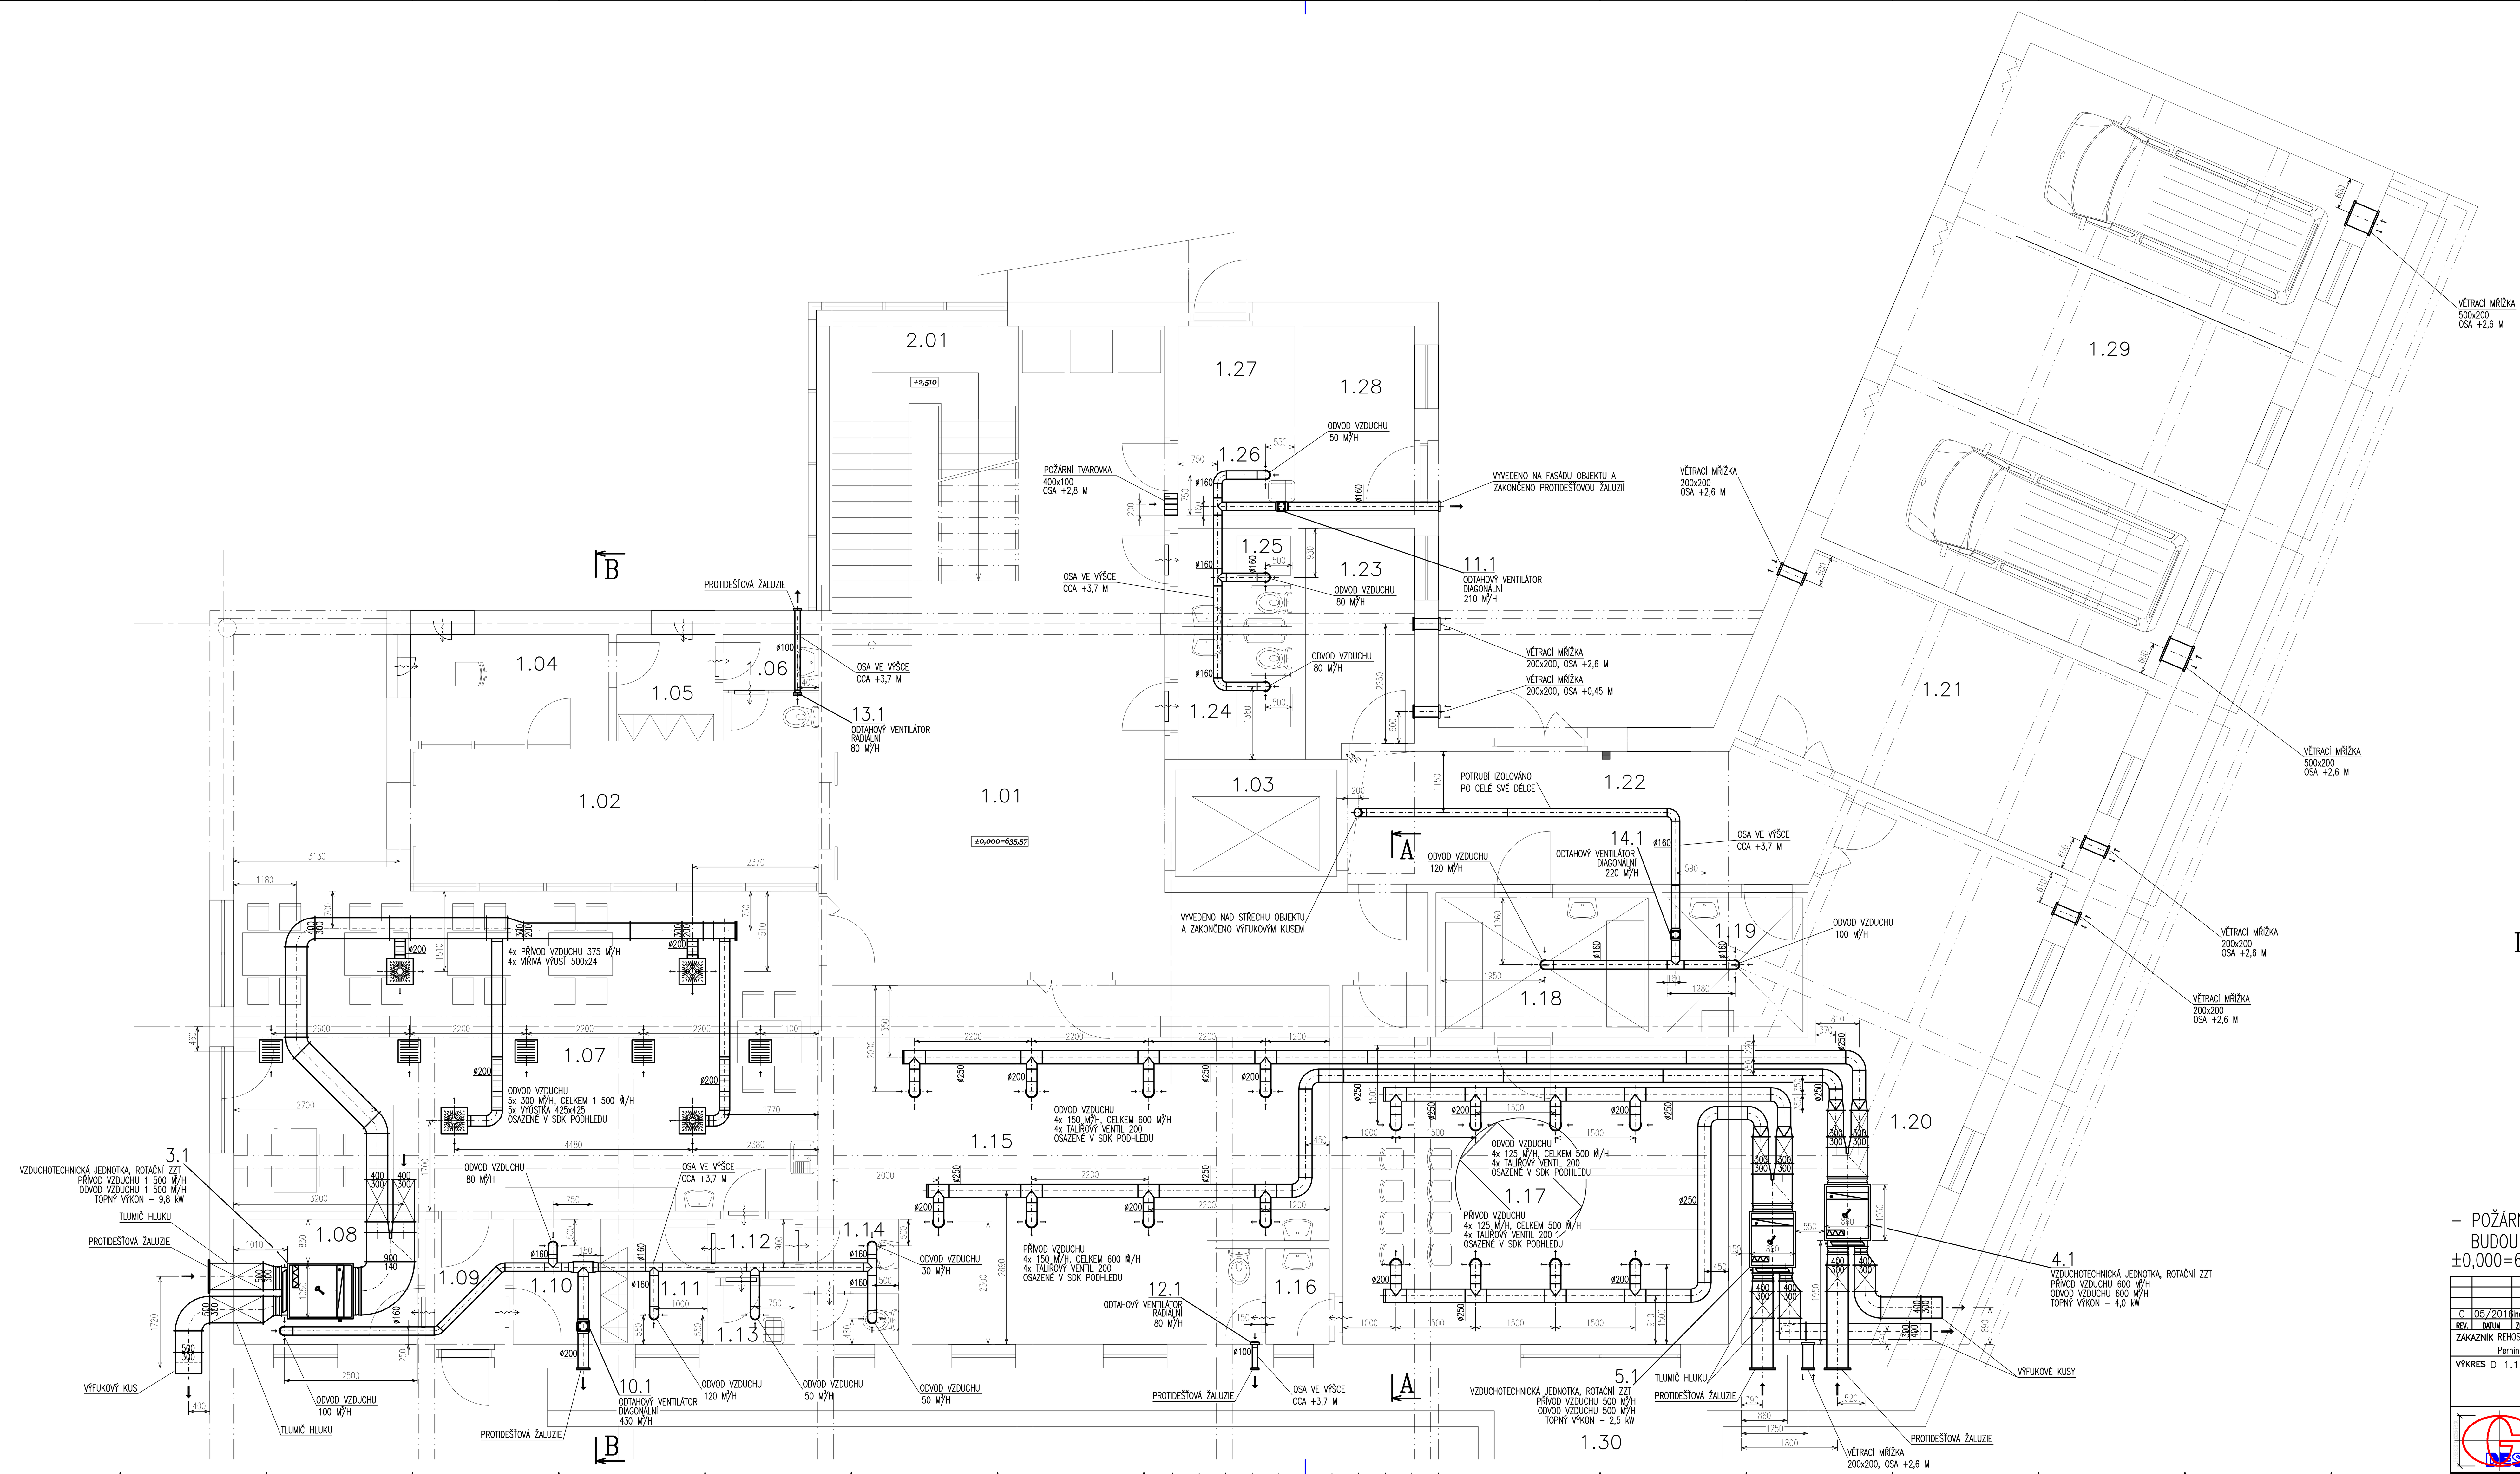

LEGENDA MÍSTNOSTÍ :

LEGENDA MÍSTNOSTÍ				
OZN.	ÚČEL MÍSTNOSTI	PLOCHA (M²)	PODLAHA	POZNÁMKA
1.01	VSTUPNÍ HALA	83,40	KERAM. DLAŽBA	
1.02	ZÁDVEŘÍ	19,40	KERAM. DLAŽBA	ČISTICÍ ZÓNA
1.03	EVAKUAČNÍ VÝTAH - NÁKLADNÍ A OSOBNÍ	6,60		
1.04	VRÁTNICE	7,45	KERAM. DLAŽBA	
1.05	ŠATNA - VRÁTNICE	3,70	KERAM. DLAŽBA	OMYV. NÁTĚR DO V=1,8 M
1.06	WC - VRÁTNICE	3,60	KERAM. DLAŽBA	KER. OBKLAD DO V=2,0 M
1.07	OBČERSTVENÍ	66,30	MARMOLEUM	
1.08	SKLAD POTRAVIN	8,10	MARMOLEUM	OMYV. NÁTĚR DO V=1,8 M
1.09	ZÁDVEŘÍ	3,50	KERAM. DLAŽBA	
1.10	SKLAD OBALŮ	3,50	MARMOLEUM	OMYV. NÁTĚR DO V=1,8 M
1.11	ŠATNA - KANTÝNA	4,70	MARMOLEUM	OMYV. NÁTĚR DO V=1,8 M
1.12	PŘEDSÍŇ	1,65	MARMOLEUM	
1.13	ÚKLIDOVÁ KOMORA	1,65	KERAM. DLAŽBA	KER. OBKLAD DO V=2,0 M
1.14	WC - OBČERSTVENÍ	4,25	KERAM. DLAŽBA	KER. OBKLAD DO V=2,0 M
1.15	REHABILITAČNÍ TĚLOCVIČNA	54,70	MARMOLEUM	KER. OBKLAD U UMYVADLA
1.16	WC	3,90	KERAM. DLAŽBA	KER. OBKLAD DO V=2,0 M
1.17	PROSTOR PRO ROZLOUČENÍ	42,60	KERAM. DLAŽBA	KER. OBKLAD DO V=2,0 M
1.18	CHLADICÍ MÍSTNOST	11,20	KERAM. DLAŽBA	OMYVATELNÝ POVRCH STĚN
1.19	BIOLOGICKÝ ODPAD	7,50	KERAM. DLAŽBA	OMYVATELNÝ POVRCH STĚN
1.20	SKLAD NÁBYTKU	37,00	MARMOLEUM	
1.21	SKLAD POMŮCEK	25,20	MARMOLEUM	
1.22	CHODBA	22,70	MARMOLEUM	
1.23	KYSLÍKOVÁ STANICE	8,10	BETON. MAZANINA S NÁTĚREM	
1.24	WC - ŽENY + INVALIDI	4,20	KERAM. DLAŽBA	KER. OBKLAD DO V=2,0 M
1.25	WC - MUŽI + INVALIDI	4,00	KERAM. DLAŽBA	KER. OBKLAD DO V=2,0 M
1.26	ÚKLIDOVÁ KOMORA	3,30	KERAM. DLAŽBA	KER. OBKLAD DO V=2,0 M
1.27	ROZVODNA	4,20	BETON. MAZANINA S NÁTĚREM	
1.28	TECHNICKÁ MÍSTNOST	7,50	BETON. MAZANINA S NÁTĚREM	
1.29	GARÁŽE	68,20	BETON. MAZANINA S NÁTĚREM	
1.32	ANGLICKÝ DVOREK	45,10	BETONOVÁ DLAŽBA	
CELKEM		567,20		

LEGENDA :

DVEŘNÍ MŘÍŽKA S NAZNAČENÝM SMĚREM TOKU VZDUCHU

VĚTRÁNÍ OTEVÍRAVÝM OKNEM PŘIROZENÉ AERACÍ

– POŽÁRNÍ TVAROVKY 400x100 S POŽÁRNÍ ODOLNOSTÍ EI-30 BUDOU UMÍSTĚNY VE VÝŠCE CCA 3,0 M NAD PODLAHOU

±0,000=635,57 m.n.m.

REV.	DATUM	ZPRACOVAL	KONTROLOVAL	SCHVÁLIL	POPIS
0	05/2016	Ing.V.Hrotek	Ing.A.Musilová	Ing.M.Gottlieb	PD pro provádění stavby

ZÁKAZNÍK REHOS příspěvková organizace, Pernínská 975, 362 22 Nejdek

PROJEKT NOVÁ BUDOVA HOSPICOVÉ PÉČE

VÝKRES D 1.1.01 NOVÁ BUDOVA HOSPICOVÉ PÉČE
D 1.1.01.4.3 Zařízení VZT

PROF.Č.DOK. H 01

PŮDORYS 1.NP

G DESIGN spol. s r.o.
Velestínova 3108/14
400 11 Ústí nad Labem, CZ
tel. + 420 774 445 457
fax + 420 774 431 344
e-mail: gdesign@gdesign-cz.eu

STUPEŇ DPPS | ČÍSLO PROJEKTU 60 001 300 | FOR.A4 12x | LIST/0
MĚŘ. 1:50 | ORIENTAČNÍ Č. DOK.
ČÍSLO VÝKRESU GD-Z-0639 | REVIZE 0 | KOPIE

ZÁKAZNÍK 6 | ZPRACOV. – | PM 1 | INTECON OR | DISTRIBUTE

Tento výkres je duševním majetkem firmy G DESIGN spol. s r.o., informace z tohoto výkresu, jeho rozmnožování a předávání třetí straně je povoleno pouze se souhlasem fy. G DESIGN spol. s r.o.

Uložení výkresu U:\60001\300\VÝKRESY\VZT\GD-Z-0639.dwg_r0