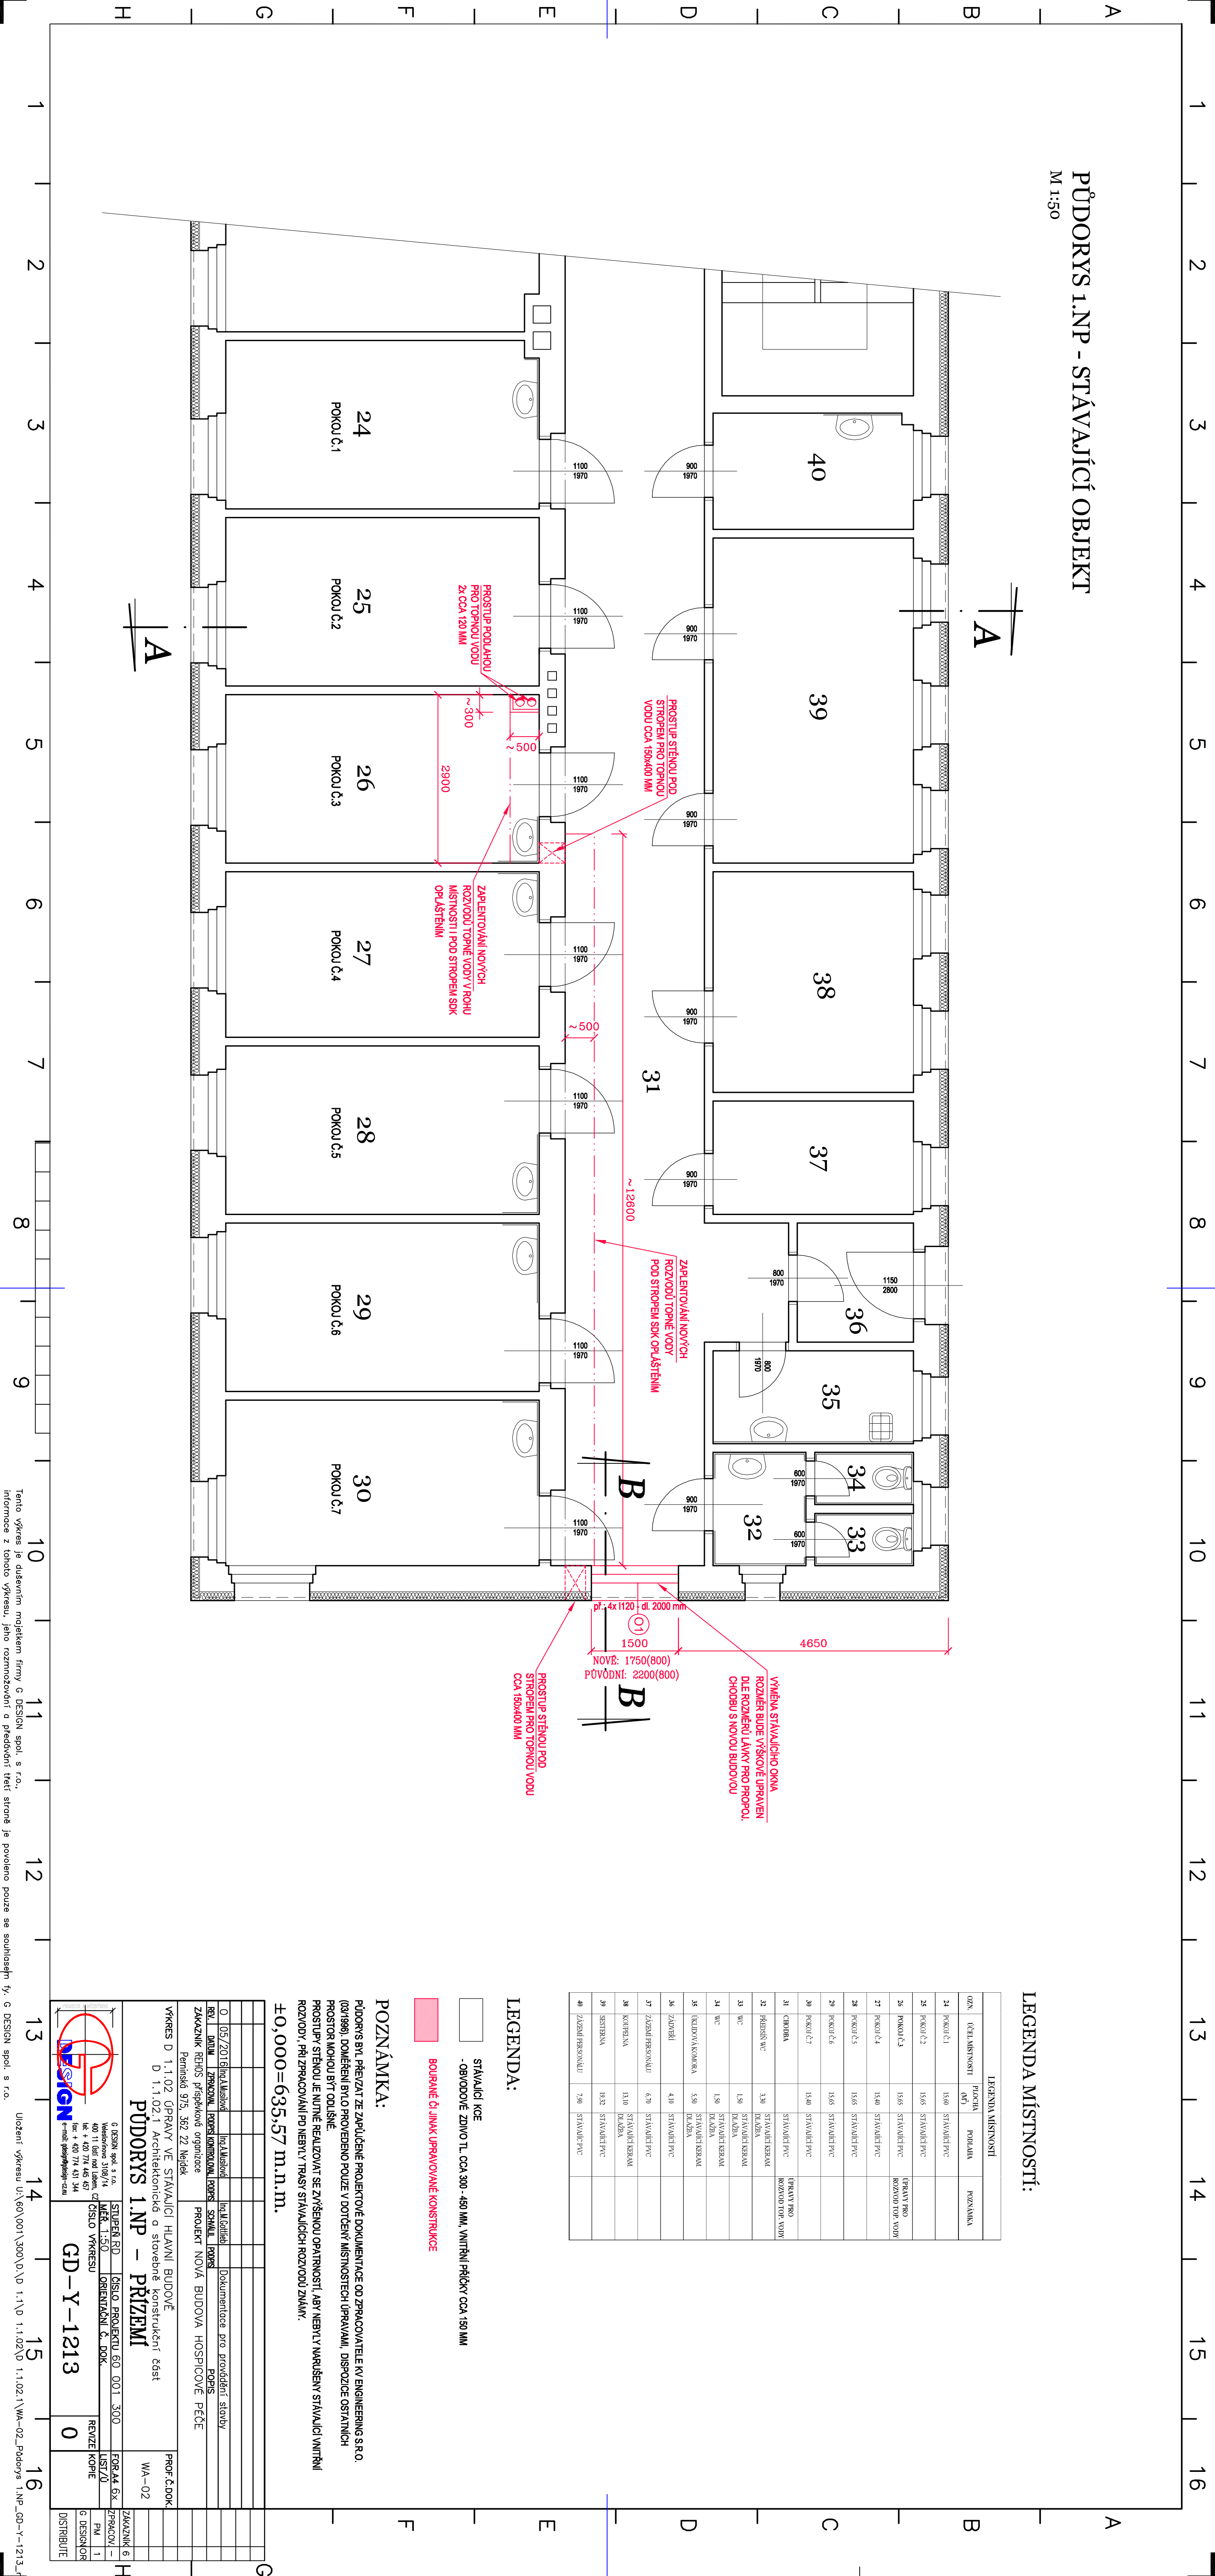


PŮDORYS 1.NP - STÁVAJÍCÍ OBJEKT
 M 1:50

[illegible]

LEGENDA MÍSTNOSTÍ:

LEGENDA:

- STÁVAJÍCÍ KCE
- OBVODOVÉ ZDÍVO TL. CCA 300 - 450 MM, VNITŘNÍ PŘÍČKY CCA 150 MM

POZNÁMKA:

PLÓDORS S.V. PREUZÁJENÉ PROJEKTOVÉ DOKUMENTACE DO ZPRACOVATELE A.V. ENGINEERING S.R.O. (03/1998) DOKMĚNENÉ PRO ÚPRAVU OBECNÉHO POJIZE V OTOČENÍ MÍSTNOSTI ÚPRAVY, DISPOZICE STRÁŽNÍCH PROSTORŮ MOHOU BYT DOLŠKÉ.

PROSTUPY STĚNOU JE NUTNÉ REALIZOVAT SE ZVŠENOU OPATRNOSTÍ, ABY NEBYL V MĚŘENÍŠTĚ VYTVRĚN VÝHLED DO ZPRACOVÁNÍ PŘI NEVÝSTAVĚ TRÁSY STĚNAMIČHOVÝCH ROZVOZŮ.

±0,000=635,57 m.n.m.

[illegible]