


# SCHÉMA ŮV – KOTELNÁ

1.PP – M.Č. 25 – PLYNOVÁ KOTELNA

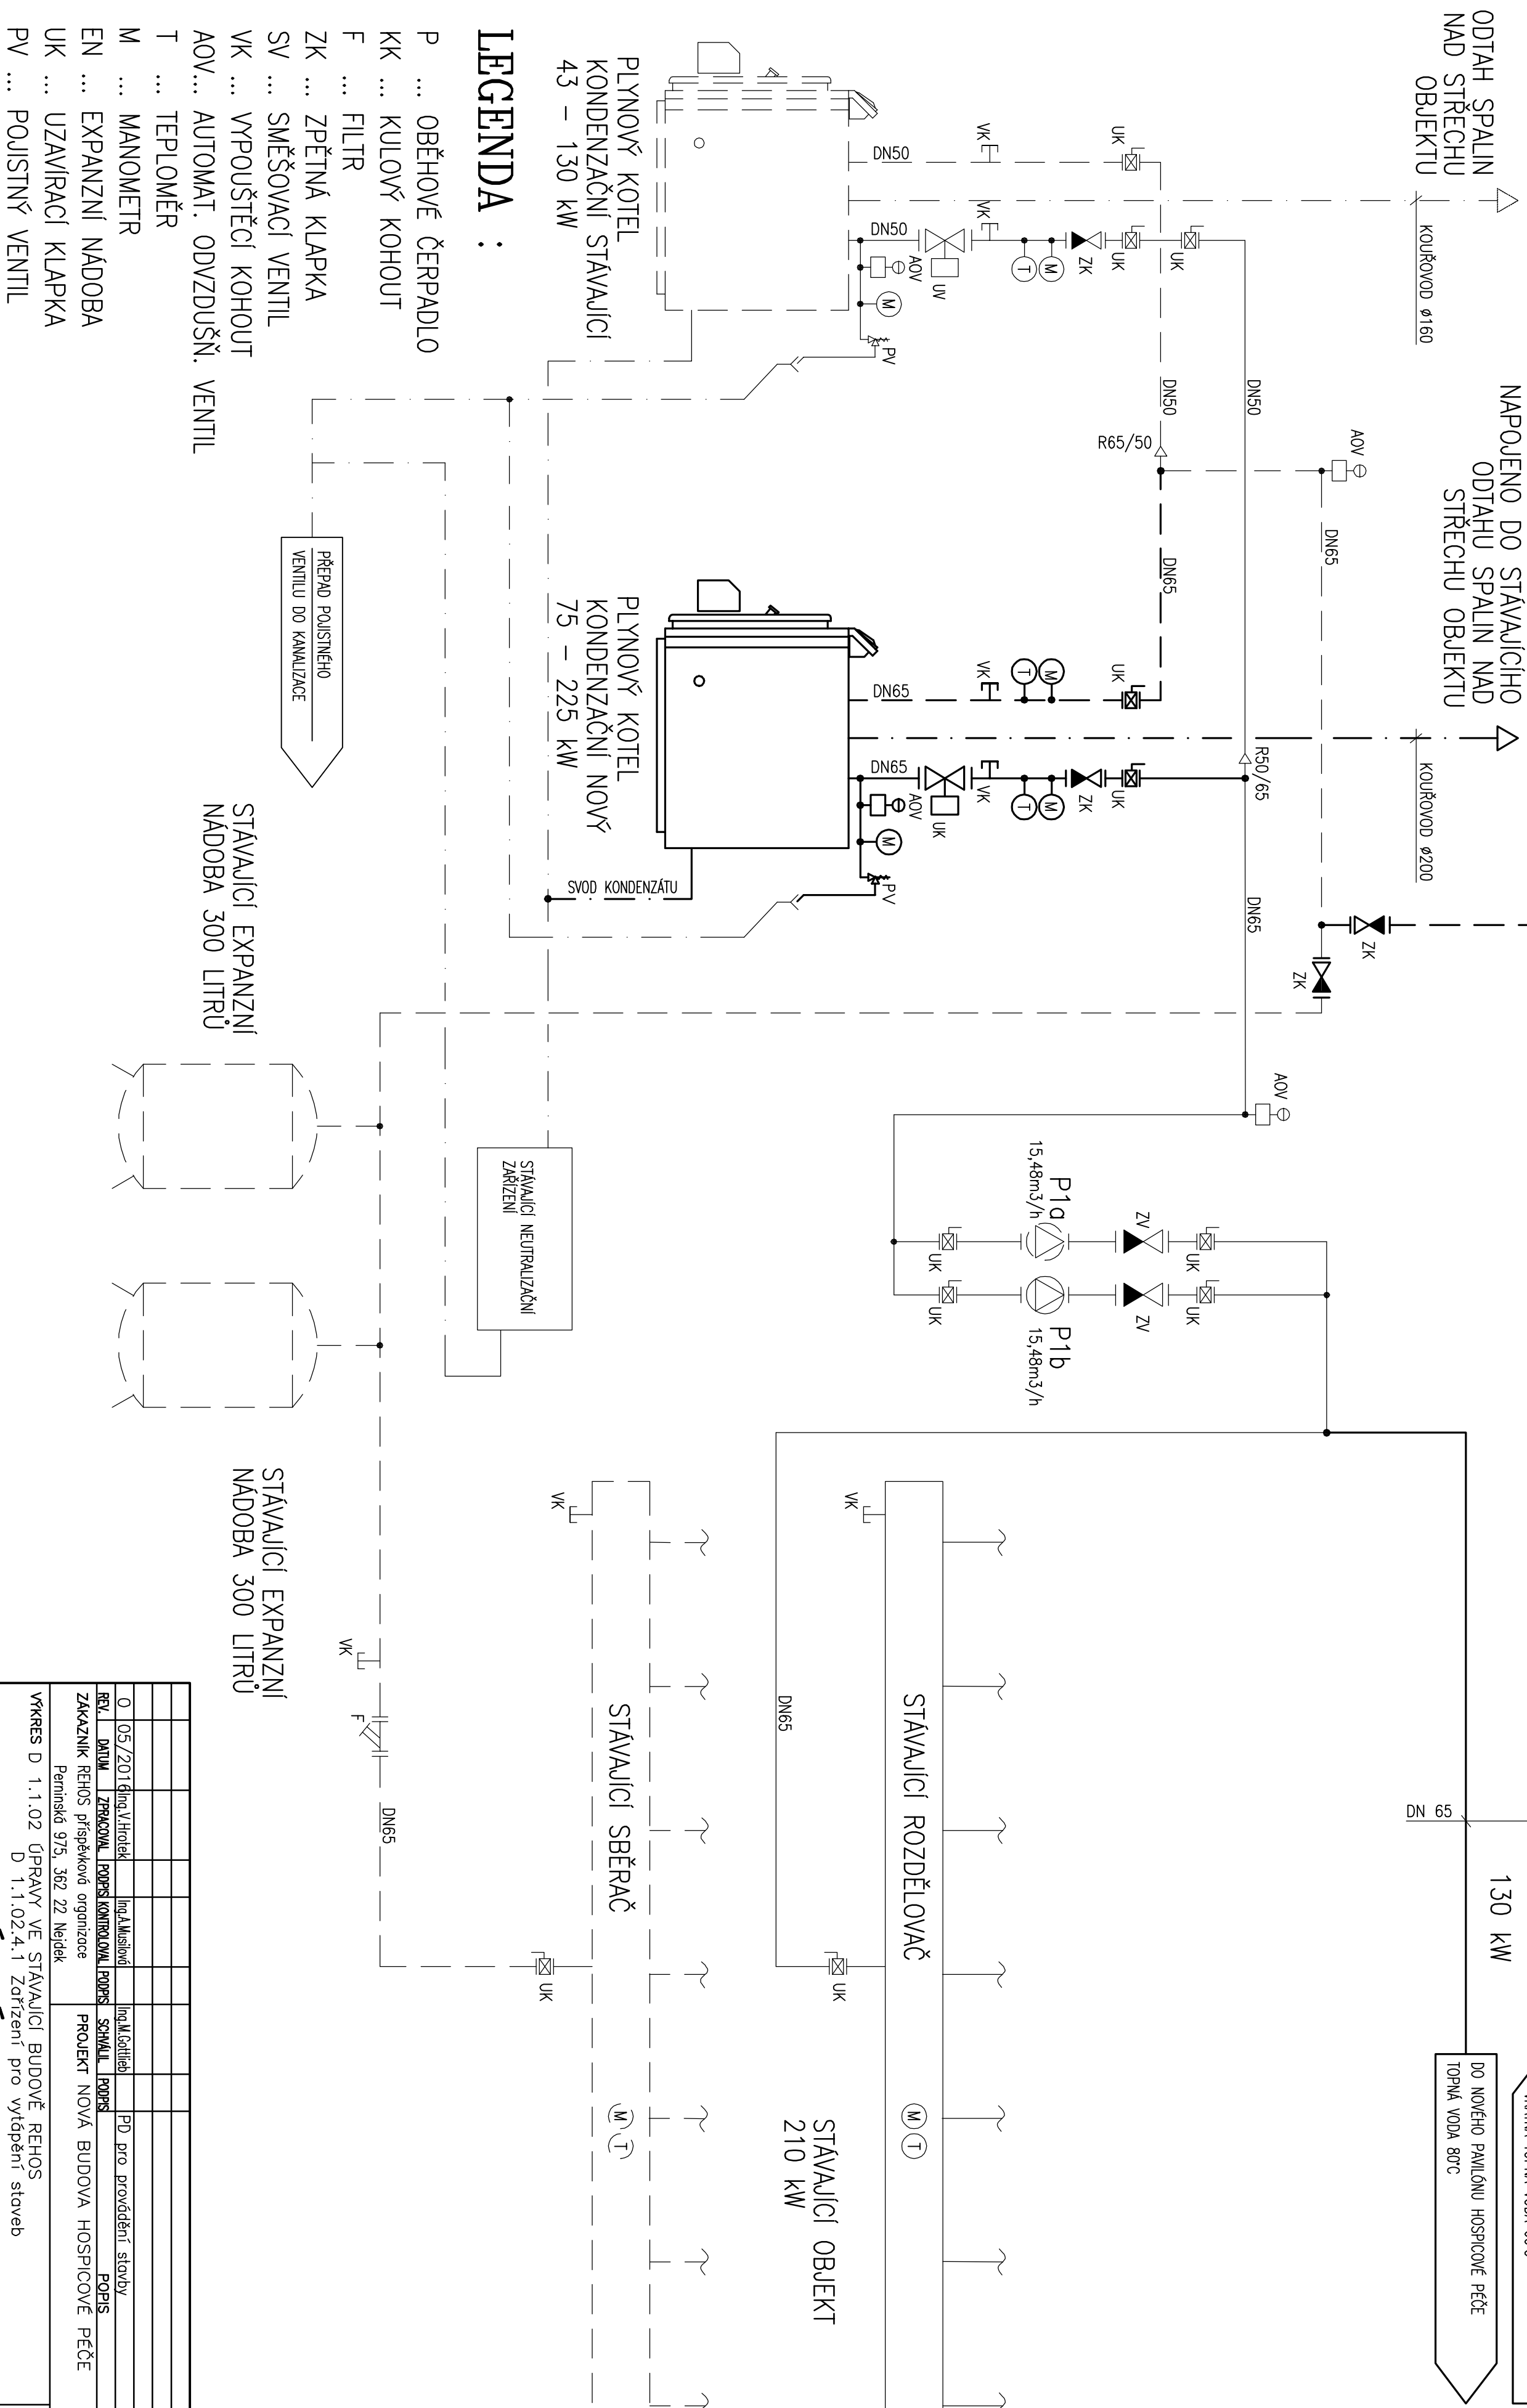

## LEGENDA:

- |        |                           |
|--------|---------------------------|
| P ...  | OBĚHOVÉ ČERPADLO          |
| KK ... | KULOVÝ KOHOUT             |
| F ...  | FILTR                     |
| ZK ... | ZPĚTNÁ KLAPKA             |
| SV ... | SMĚŠOVACÍ VENTIL          |
| VK ... | VYPOUŠTĚCÍ KOHOUT         |
| AOV... | AUTOMAT. ODVZDUŠŇ. VENTIL |
| T ...  | TEPLOMĚR                  |
| M ...  | MANOMETR                  |
| EN ... | EXPAZNÍ NÁDOBA            |
| UK ... | UZAVÍRACÍ KLAPKA          |
| PV ... | POJISTNÝ VENTIL           |

—— TOPNÁ VODA 80°C  
 --- VRATNÁ VODA 60°C

[illegible]