
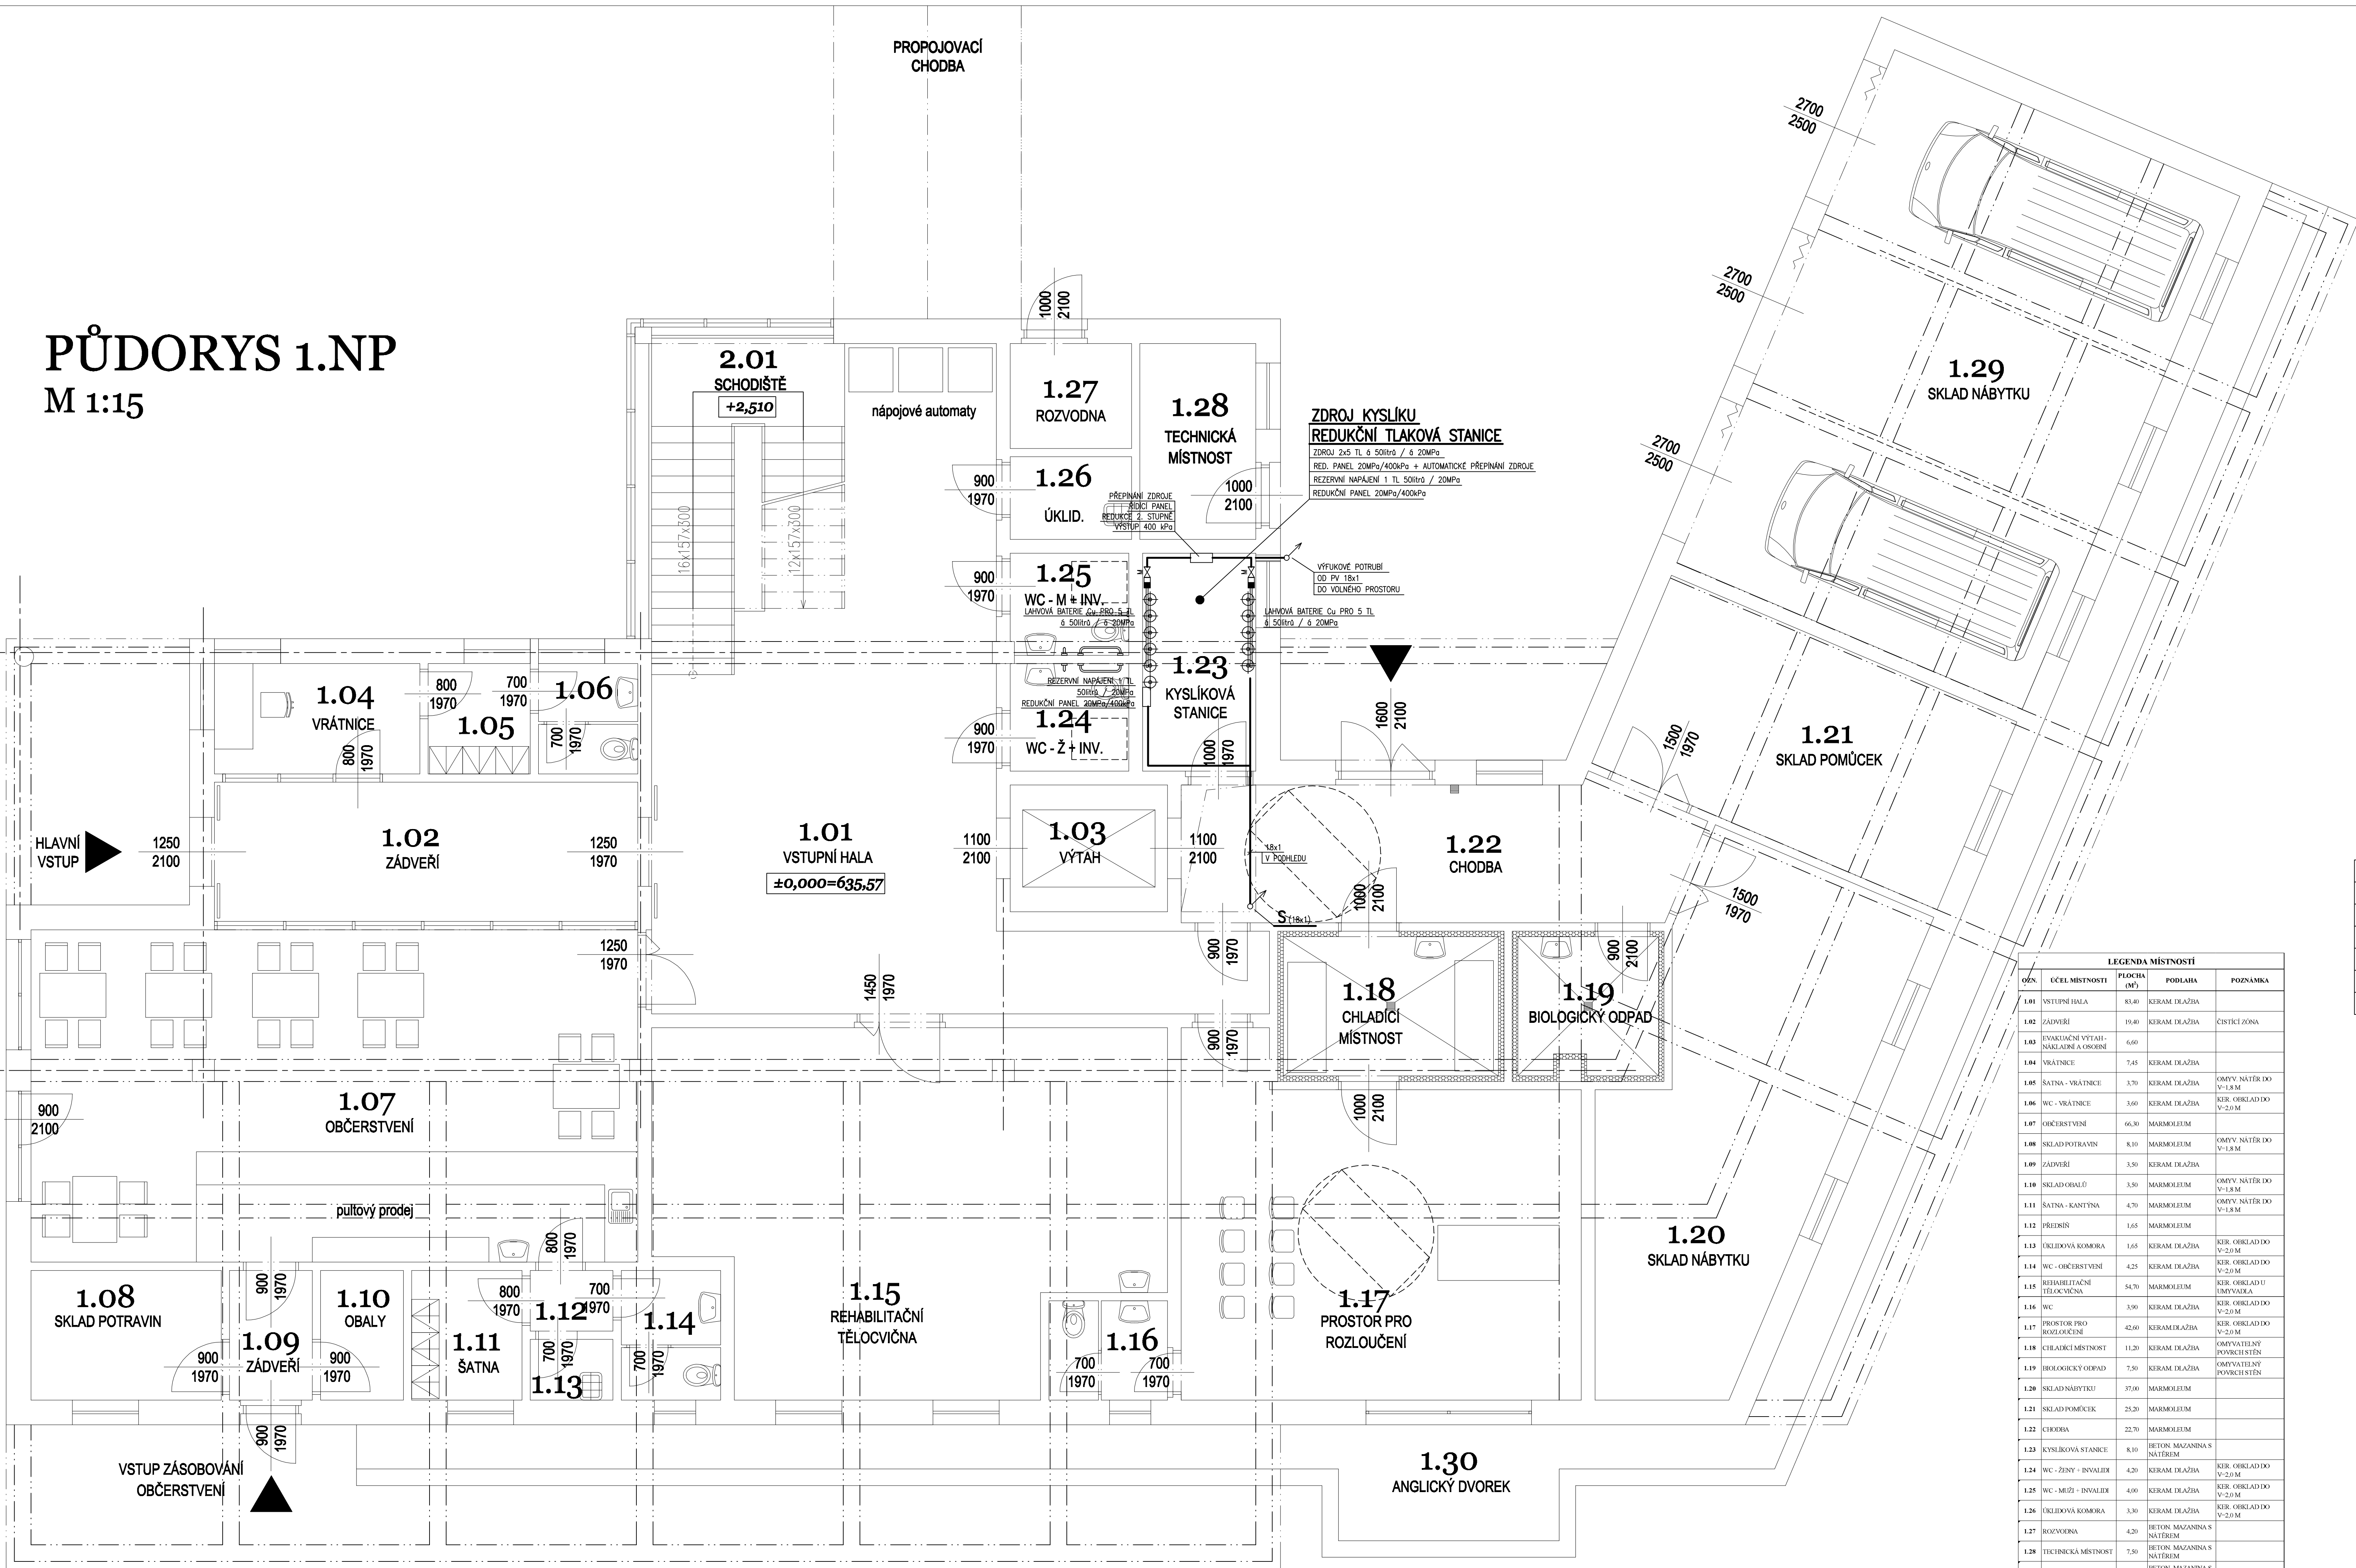


PŪDORYS 1.NP
M 1:15

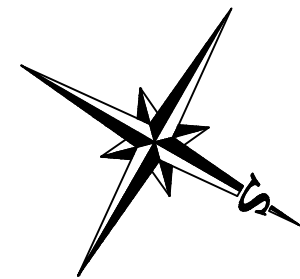

	FILTR BATERIE
	VENTIL UZÁVÍRACÍ VYSOKOTLAKÝ
	VENTIL UZÁVÍRACÍ LAHOVÝÝ UVR
	KULOVÝÝ UZÁVĚŘ
	STOUPÁNÍ, KLESÁNÍ
	CHRÁŇIČKA POTRUBÍ
	POTRUBÍ KYSLIKU (O)


$$\pm 0,000 = 635,57 \text{ m.n.m.}$$
[illegible]