




AKCE: Gymnázium Sokolov a Krajské vzdělávací centrum - Aula		<div><div>4DESIGN</div><div>AVI</div><div>DESIGN 4AVI s.r.o. design4avi@design4avi.cz 102 00 PRAHA 10, Pražská 63</div></div>		
VYPRACOVAL:	Antonín Turek, DiS, CTS			
VEDOUCÍ PROJEKTANT:	Ondřej Sedláček	DATUM:	02/2025	Č. PARÉ:
INVESTOR: Gymnázium Sokolov a Krajské vzdělávací centrum, příspěvková organizace, Husitská 2053, 356 01 Sokolov		STUPEŇ:	DPS	
		MĚŘÍTKO:		
OBSAH: AV TECHNIKA SCHÉMATA ZAPOJENÍ		Č. VÝKRESU: AV03		

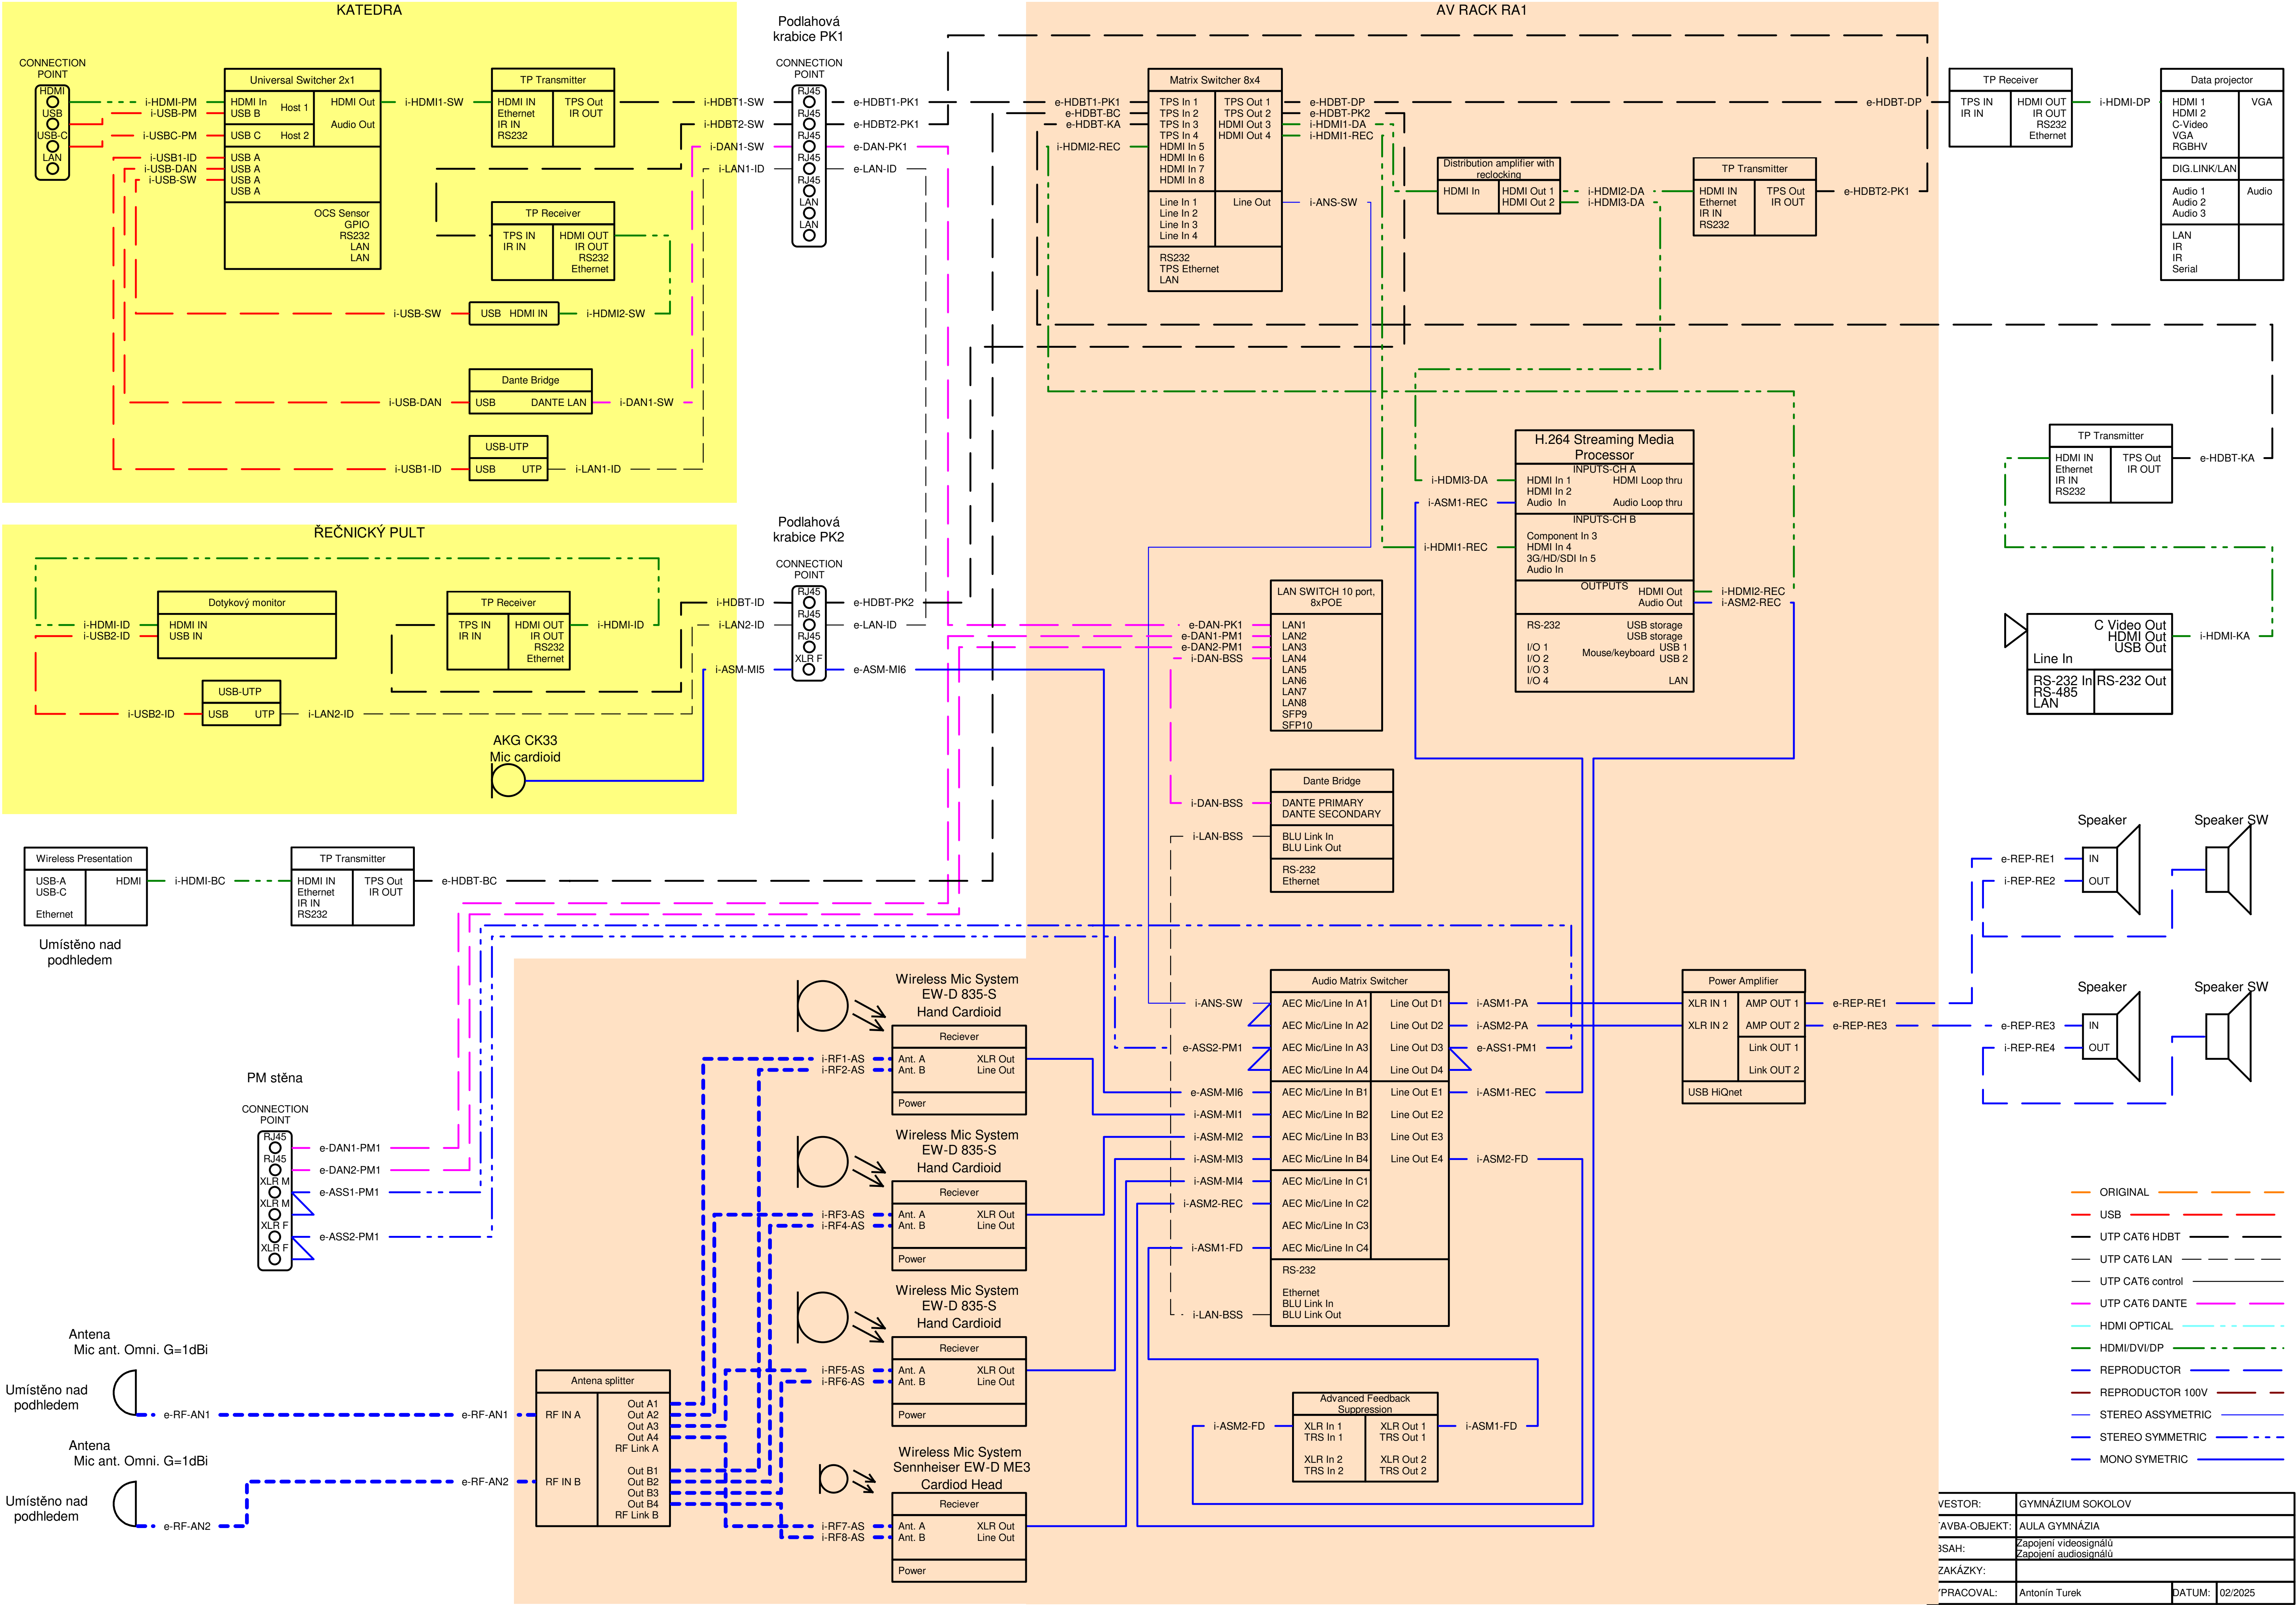

VESTOR:	GYMNÁZIUM SOKOLOV	
AVBA-OBJEKT:	AULA GYMNAZIA	
SAH:	Zapojení videosignálů Zapojení audiosignálů	
ZAKÁZKY:		
PRACOVAL:	Antonín Turek	DATUM: 02/2025

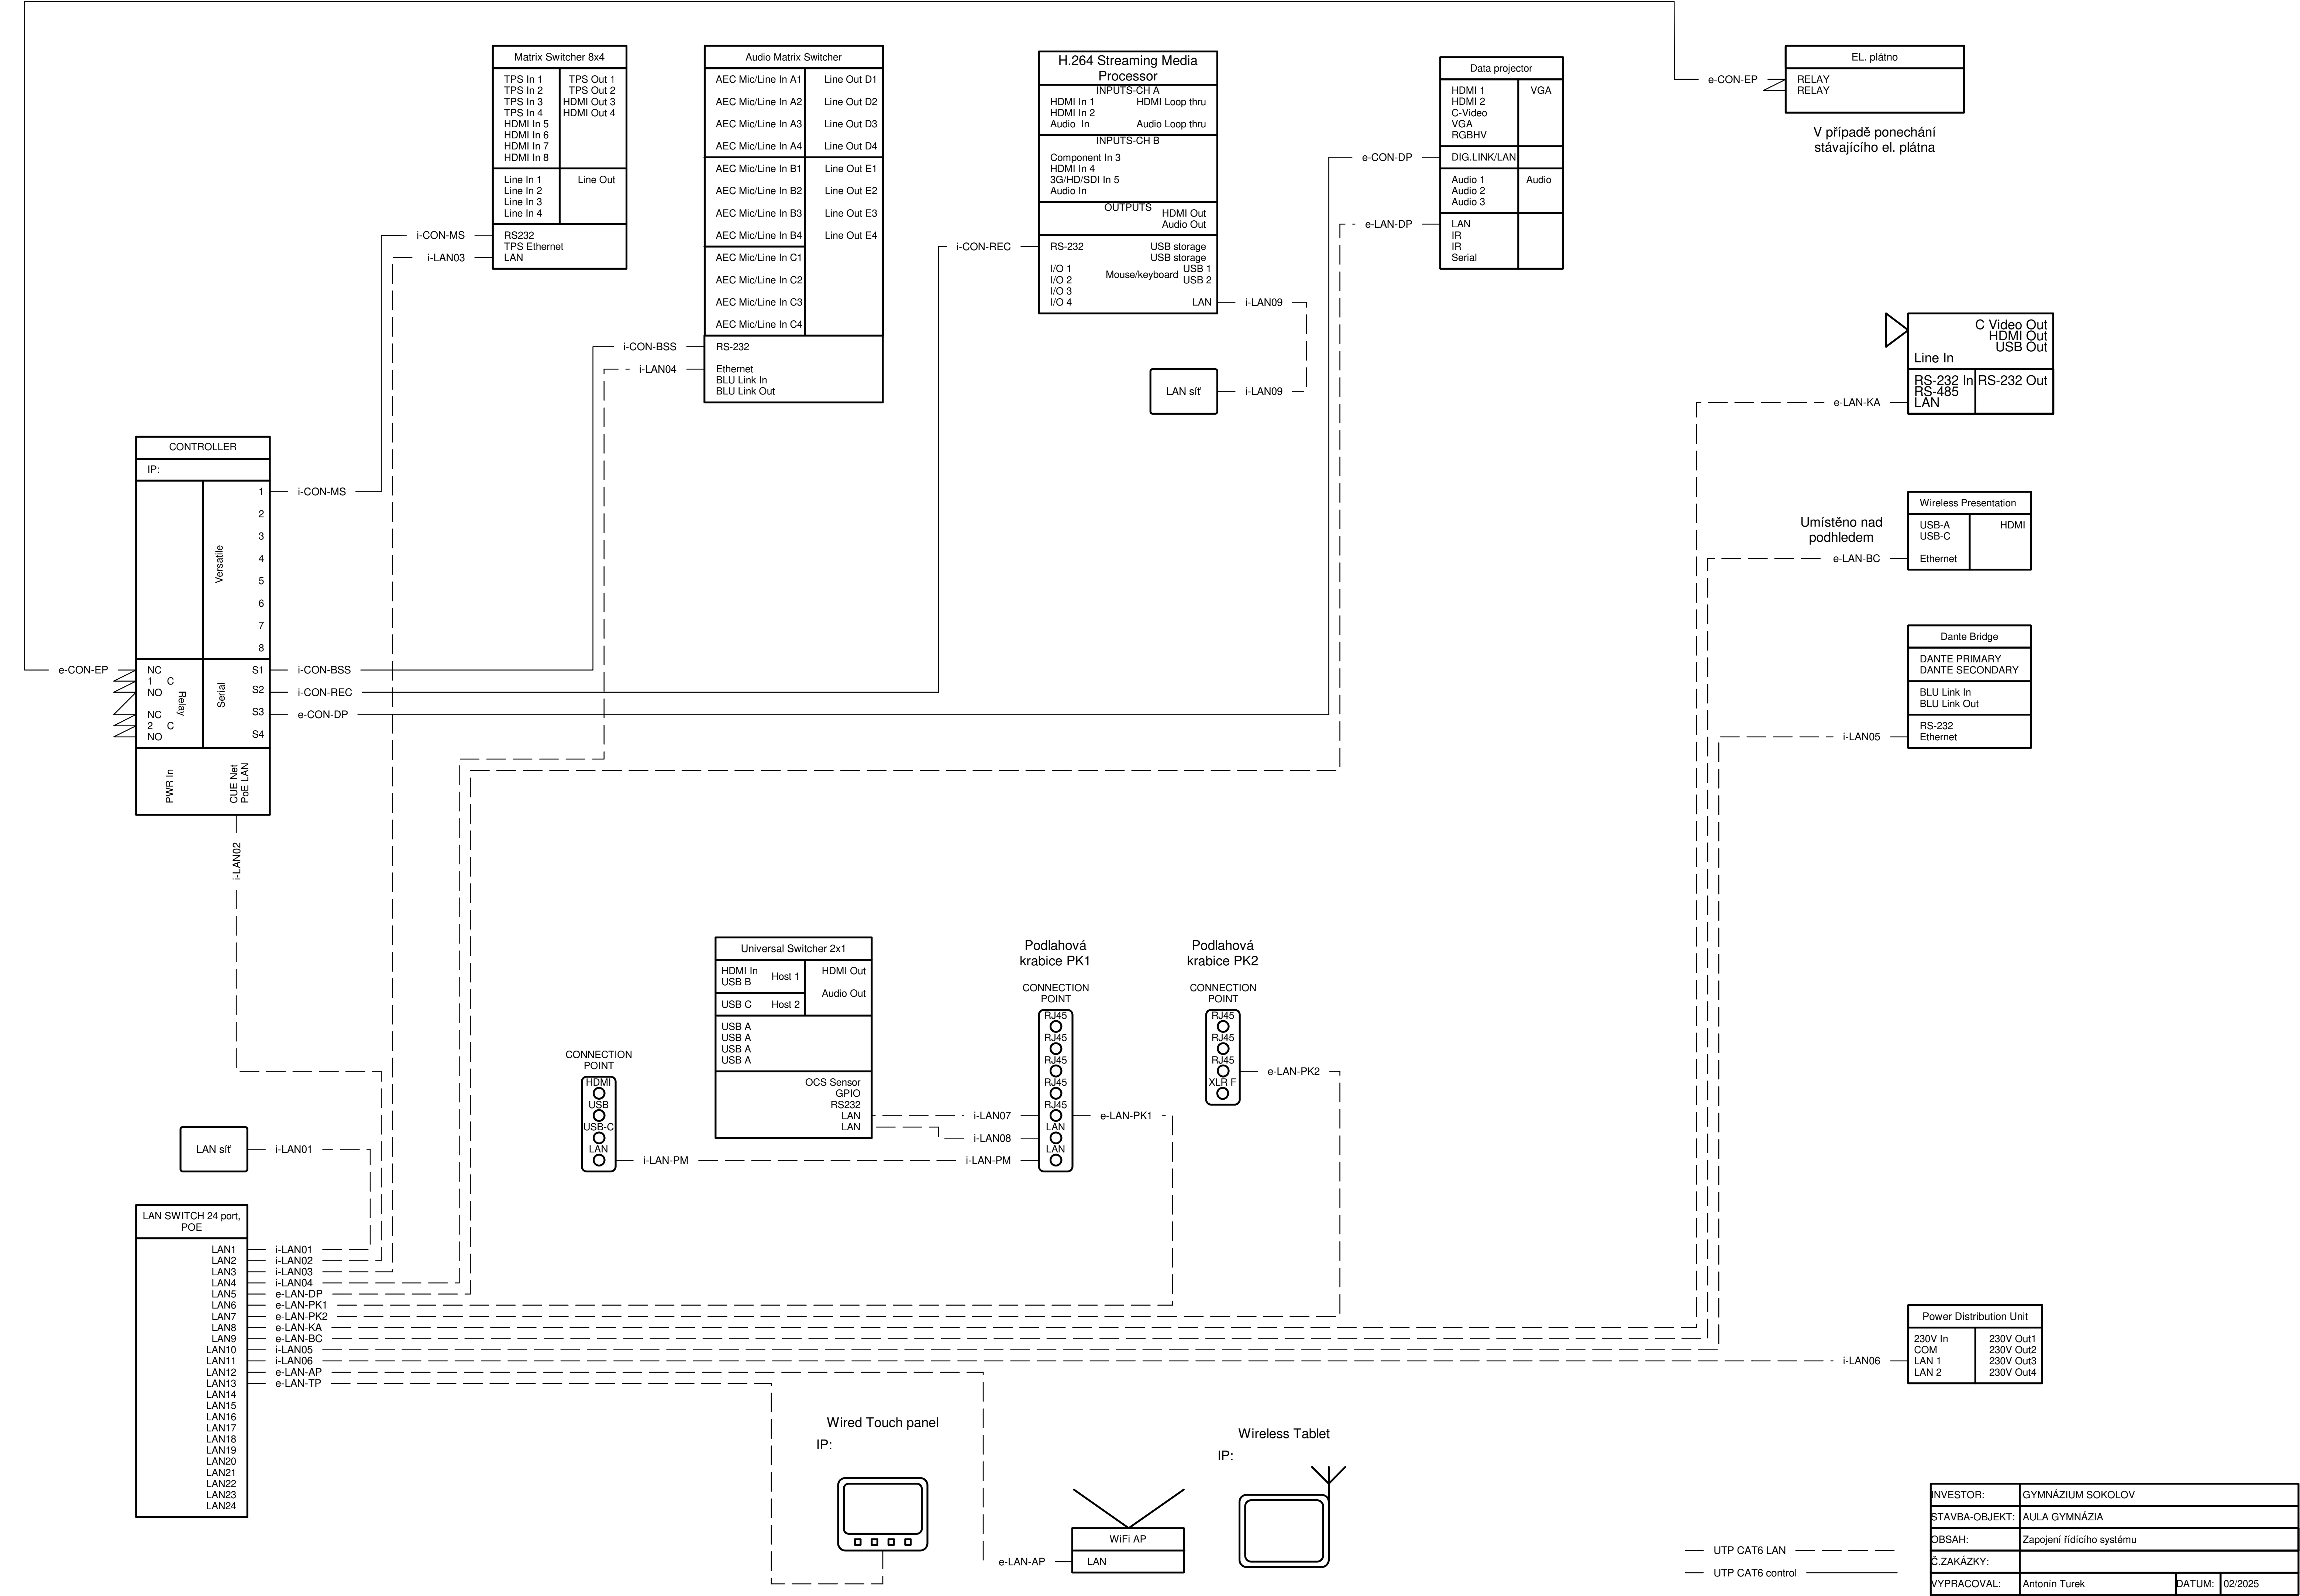

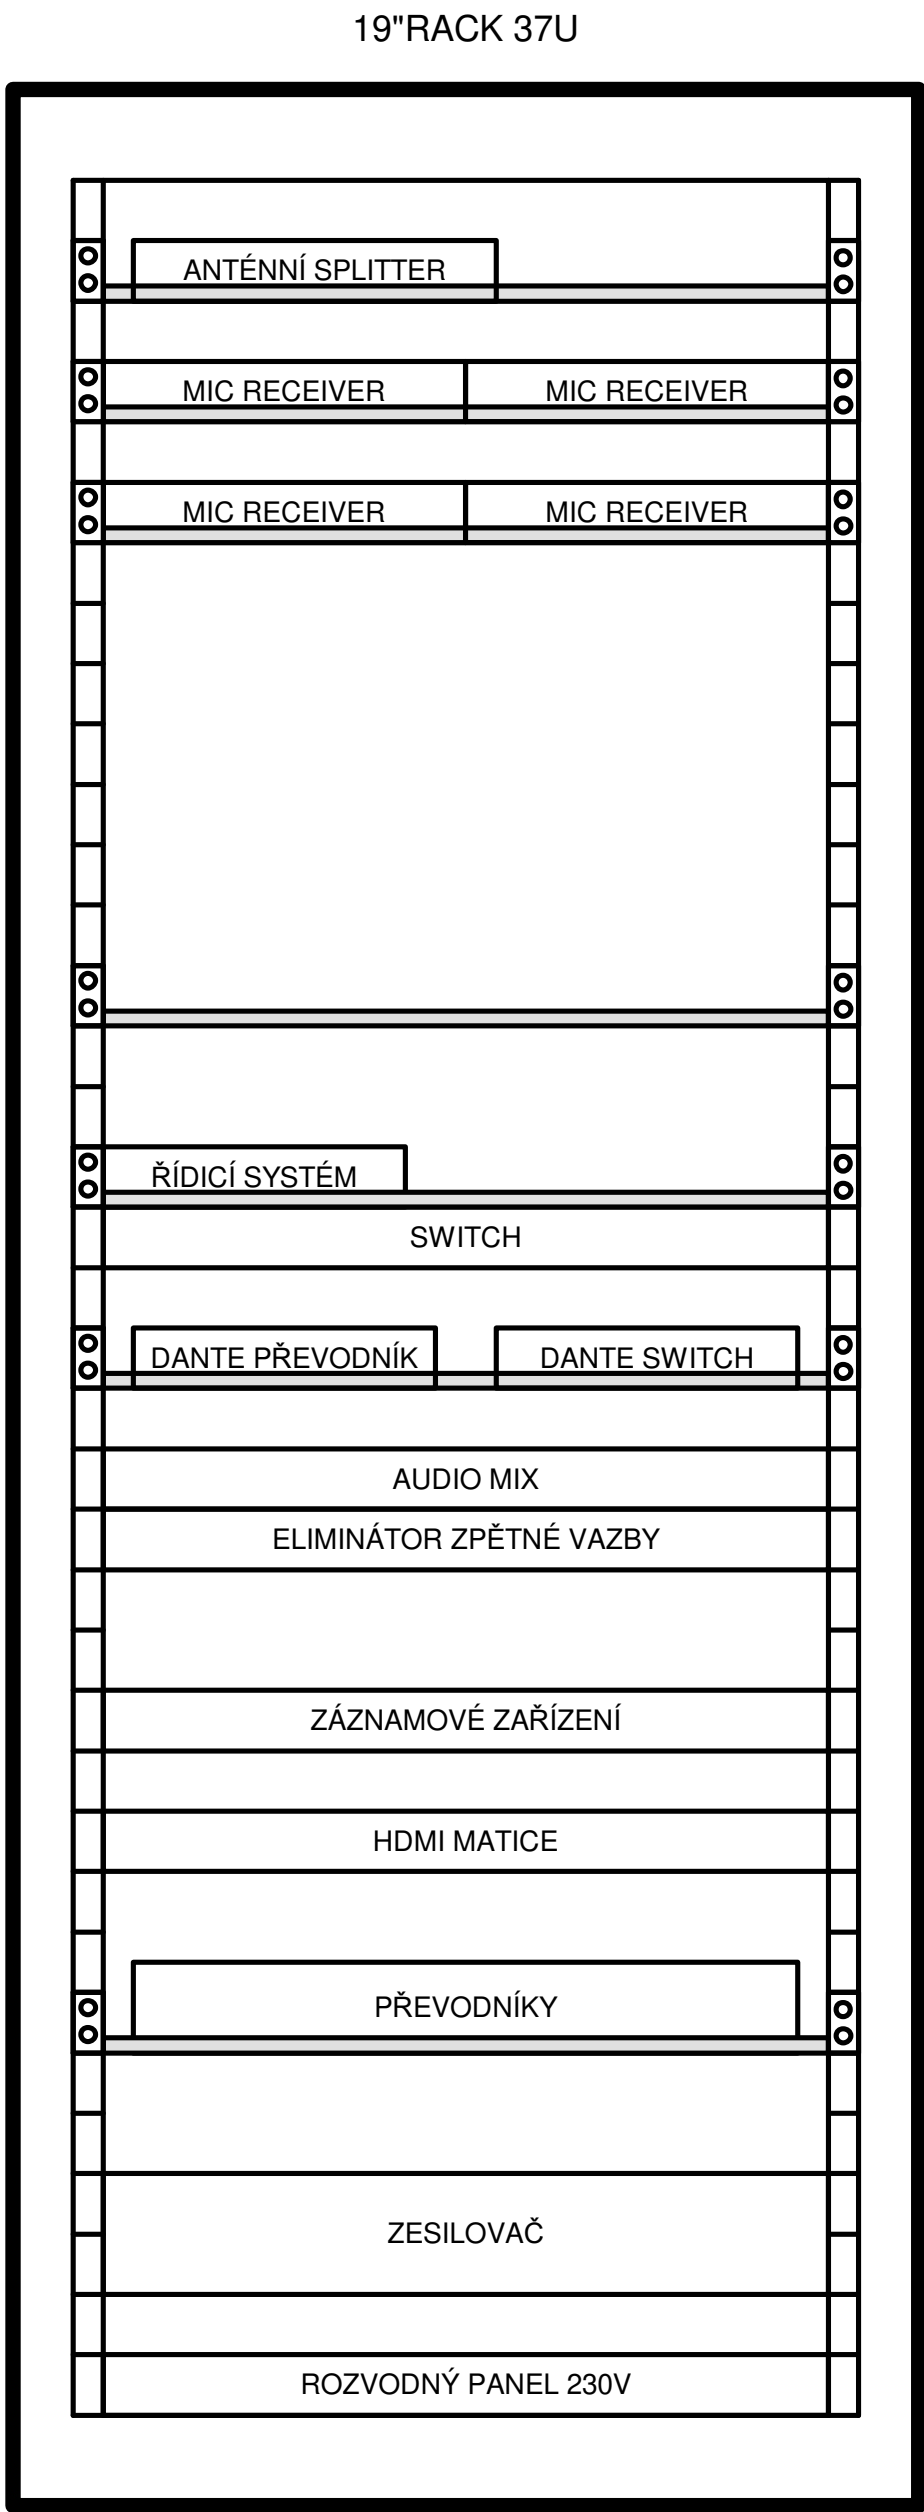

INVESTOR:	GYMNÁZIUM SOKOLOV		
STAVBA-OBJEKT:	AULA GYMNÁZIA		
OBSAH:	Vybavení 19" racku		
Č.ZAKÁZKY:			
VYPRACOVAL:	Antonín Turek	DATUM:	02/2025