



*Zateplení objektu – Pavilon A,
Revitalizace nemocnice v Sokolově, Pavilon "A", Stavební úpravy
Areál Nemocnice Sokolov, Slovenská ul. 545, Sokolov, Pavilon A
C.1 Situace na podkladu katastrální mapy M 1 : 500*

C.1 Situace na podkladu katastrální mapy M 1 : 500

C.1 Situace na podkladu katastrální mapy M 1 : 500

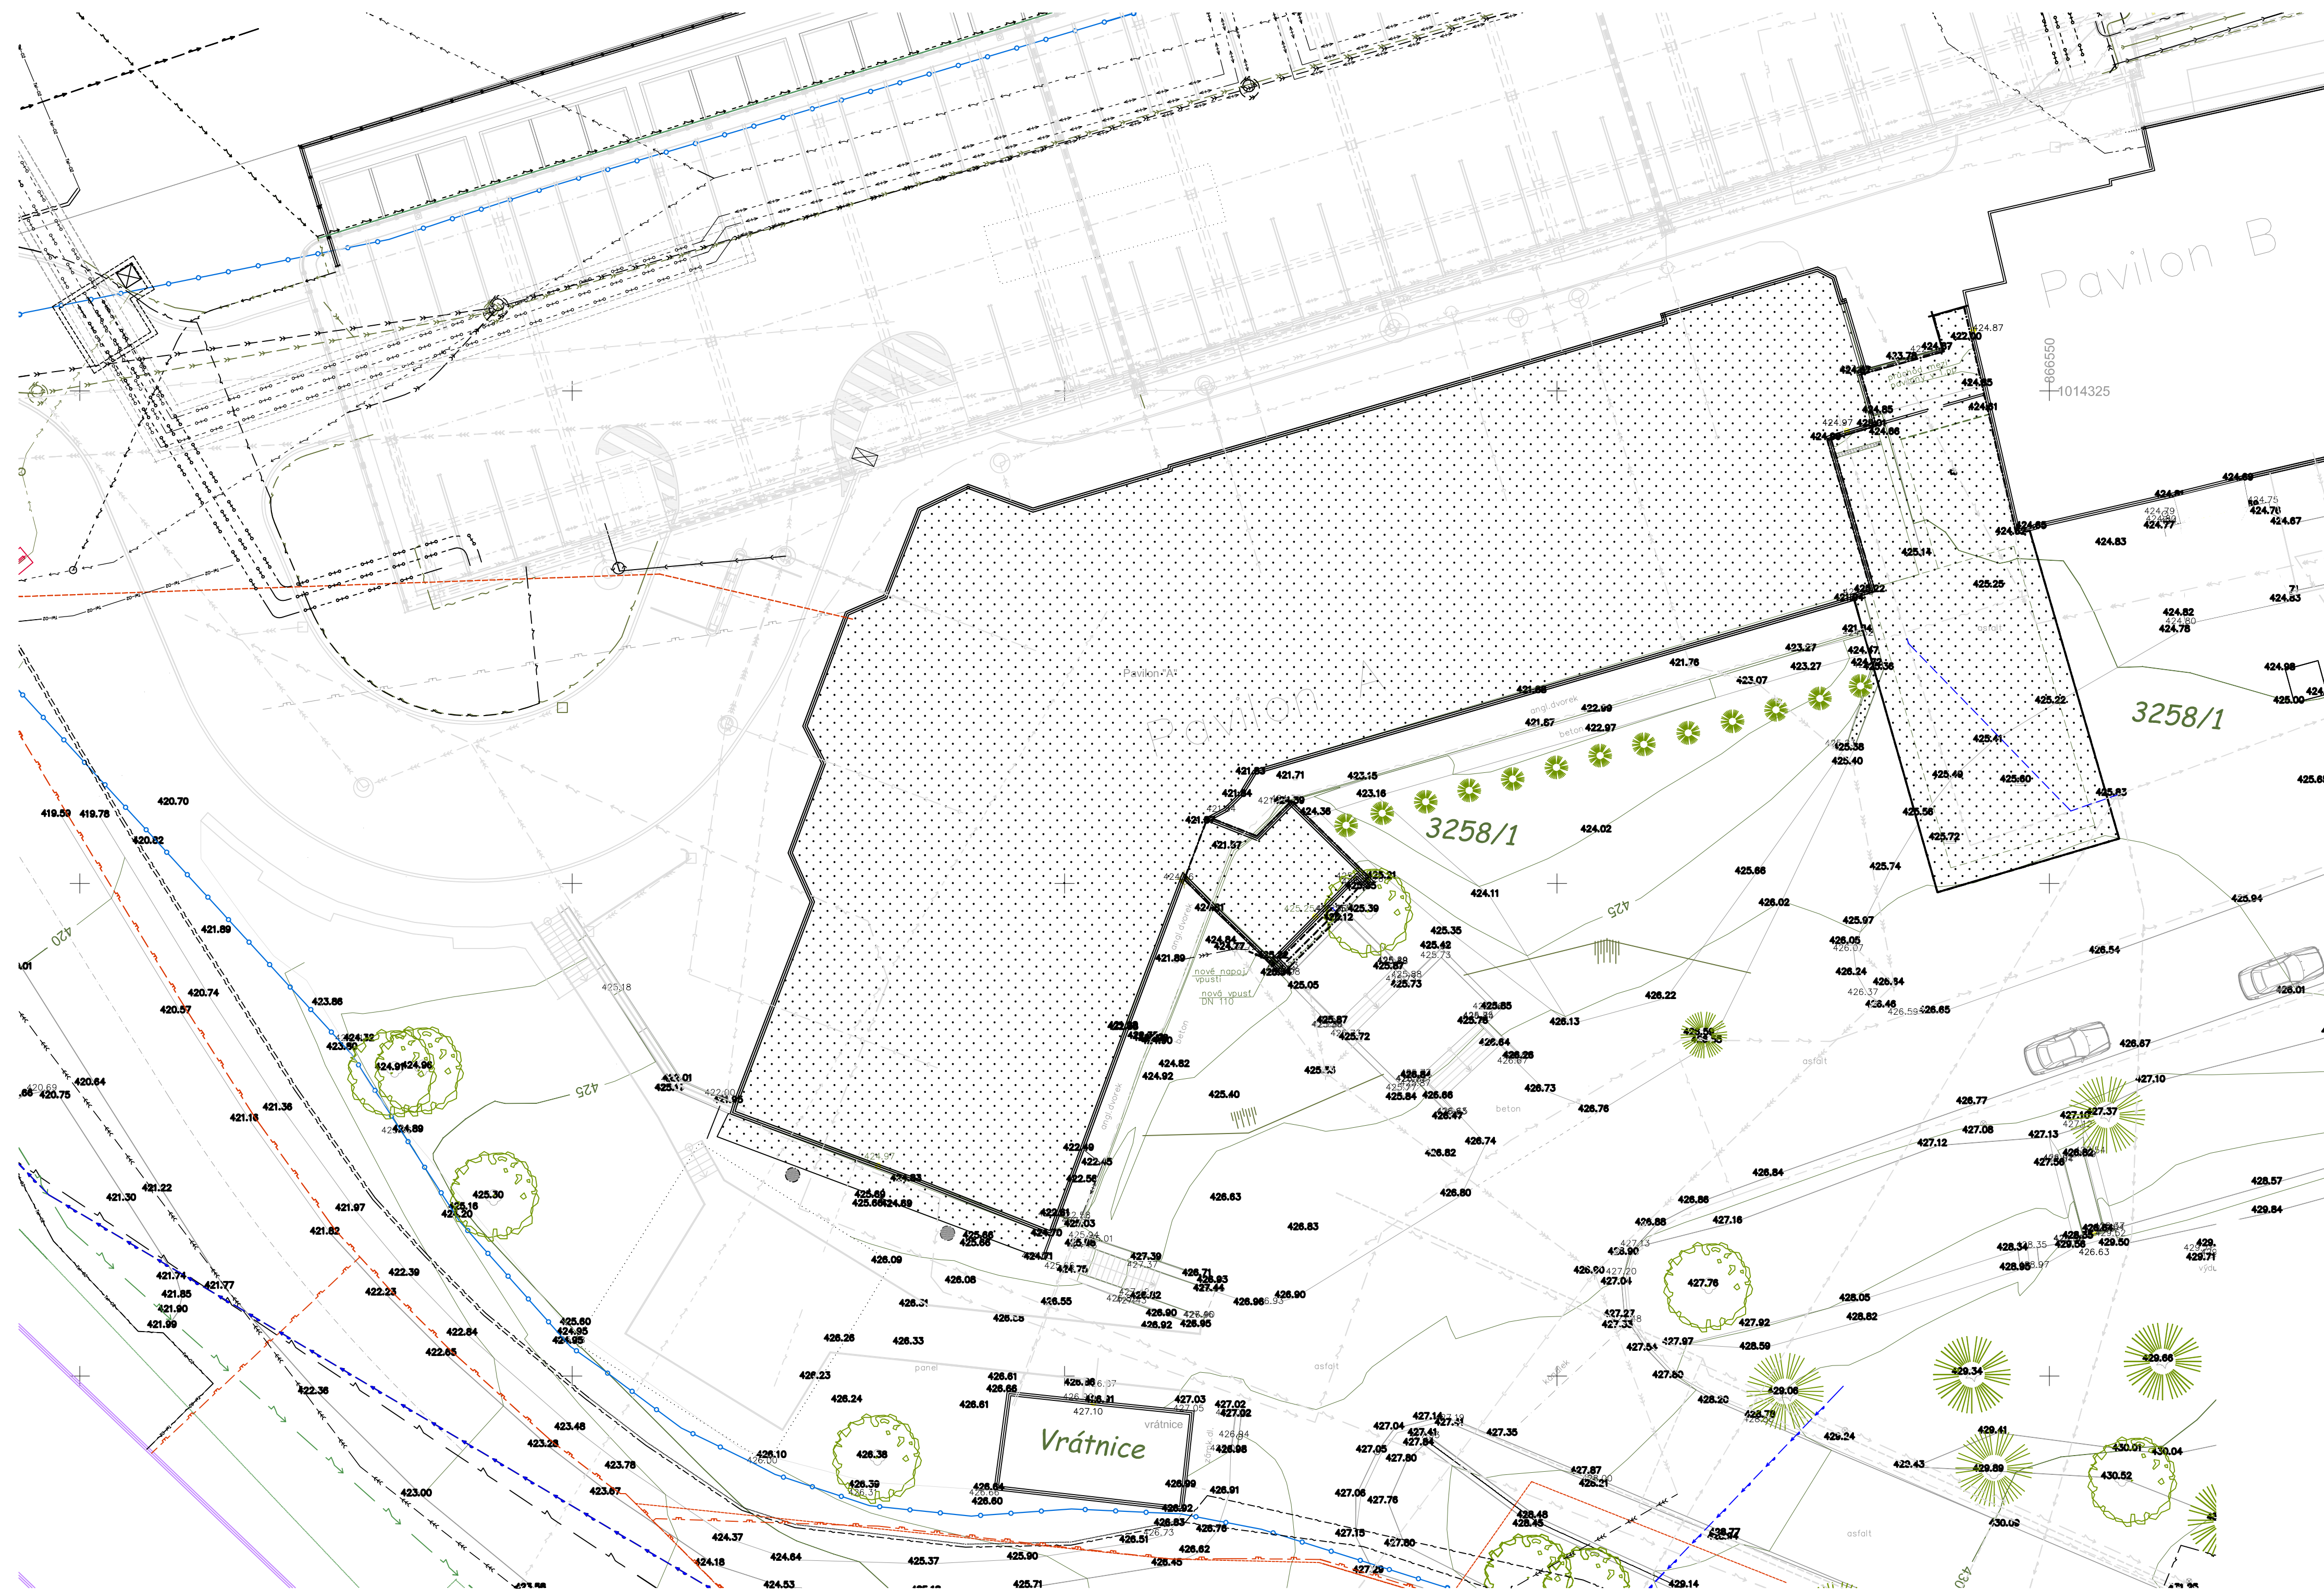

navrhované stavební úpravy

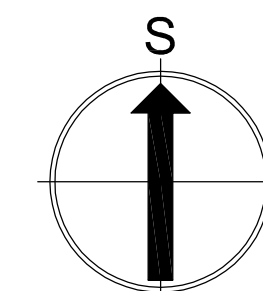

ZMĚNA 05/2022

JURICA a.s.
ARCHITEKTURA • PROJEKTY • STAVBY

362 62 Boží Dar 176, IČ 263 84 795

Ateliér :	Sokolov, Křížová 121	Projektant :	Ing.Olga Novotná
AIP :	Ing. Pavel Borák	Kreslil :	HP
Ved. proj. :	Ing. Pavel Borák	Kontroloval :	Ing. Anton Jurica
Investor :	Karlovarský kraj	Místo stavby :	Sokolov

Akce	Zateplení budovy -Pavilon A Revitalizace nemocnice v Sokolově Slovenská ul. 545, Sokolov
Charakter stavby	Stavební úpravy
Stupeň PD	PD změna dokončené stavby

Objekt : Pavilon A
Výkres : Situace na podkladu katastr.mapy

	352 62 Boží Dar 176, IC 263 84 795
Ateliér Ostrov:	Staré náměstí 53, 353 61 Ostrov tel. 353 844 402, 353 616 070, fax. 353 633 280
Ateliér Sokolov:	Křížova 121, 356 01 Sokolov tel. 352 624 093, 352 603 455, fax. 352 624 093

Datum :	05.2022	Číslo paré :
Zakázka č.:	01/11	
Formát :	8 x A4	
Měřítko :	1 : 500	

Číslo výkresu : **C1**

C-