


Zateplení budovy – pavilon A, Revitalizace nemocnice v Sokolově

ŘEZ A–A, 1:50

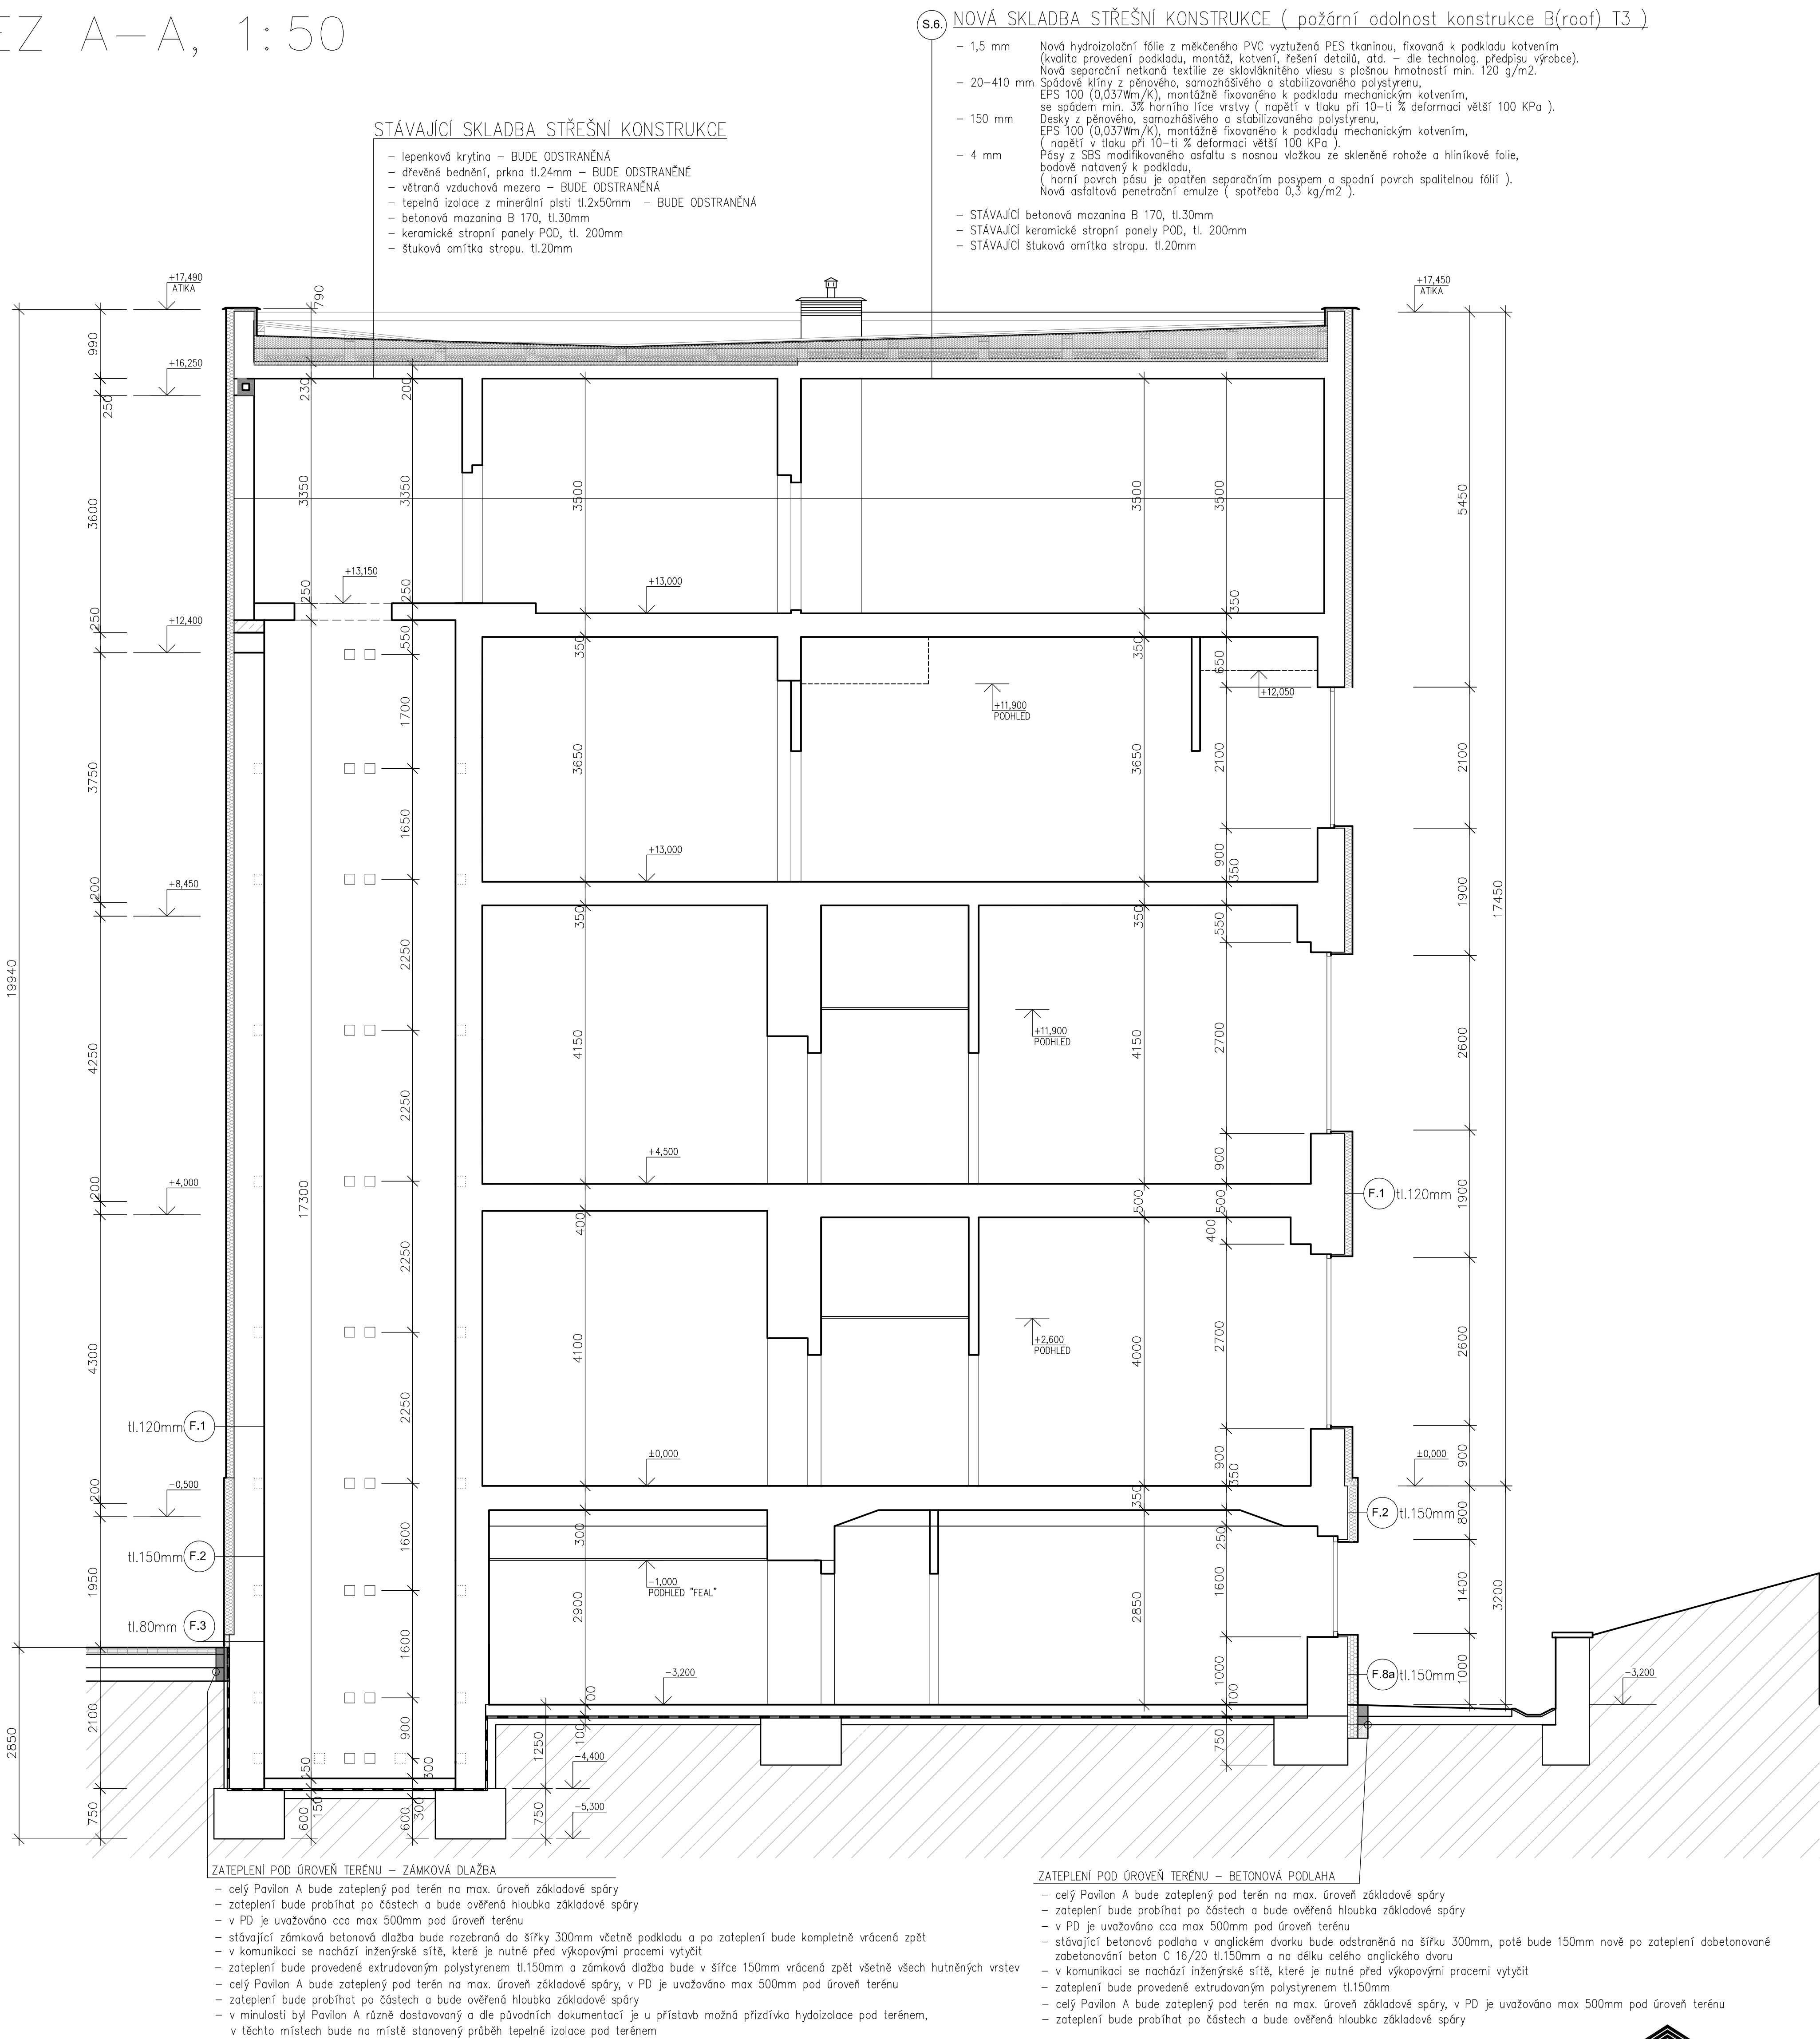

ZMĚNA 05/2022

Ateliér : Ostrov, Staré nám. 53		Projektant : Ing. Olga Novotná		352 62 0201/047 1/6, IČ 263 94 795	
AIP : Ing. Pavel Borák		Kreslil : HP DesignJet		Ateliér Ostrov : Staré náměstí 53, 363 01 Ostrov	
Ved. proj. : Ing. Pavel Borák		Kontroloval : Ing. Anton Jurica		tel. 353 844 402, 353 616 070, fax. 353 633 280	
Investor : Karlovarský kraj		Místo stavby : Sokolov		Ateliér Sokolov : Křižová 121, 356 01 Sokolov	
				tel. 352 624 093, 352 603 455, fax. 352 624 093	
Akce : Zateplení budovy - Pavilon A					
Revitalizace nemocnice v Sokolově					
Slovenská ul. 545, Sokolov					
Charakter stavby : Stavební úpravy					
Stupeň PD : PD změna stavby před dokončením					
Datum : 05/2022					
Číslo paré : 01/11-(A)					
Zakázka č. : 01/11-(A)					
Formát : 9x44					
Měřítko : 1:50					
Číslo výkresu : 01/11-(A)-D.1.1. - 7a					
Objekt : Pavilon A					
Výkres : Řez A-A					

JURICA a.s.
ARCHITEKTURA • PROJEKTY • STAVBY
362 62 Boží Dar 176 , IČ 263 84 795

Staré náměstí 53 , 363 01 Ostrov
tel. 353 844 402, 353 616 070, fax. 353 633 280

Křižová 121 , 356 01 Sokolov
tel. 352 624 093, 352 606 455, fax. 352 624 093