


Zateplení objektu – Pavilon A,
Revitalizace nemocnice v Sokolově, Pavilon "A", Stavební úpravy
Areál Nemocnice Sokolov, Slovenská ul. 545, Sokolov, Pavilon A
C.3 Situace staveniště

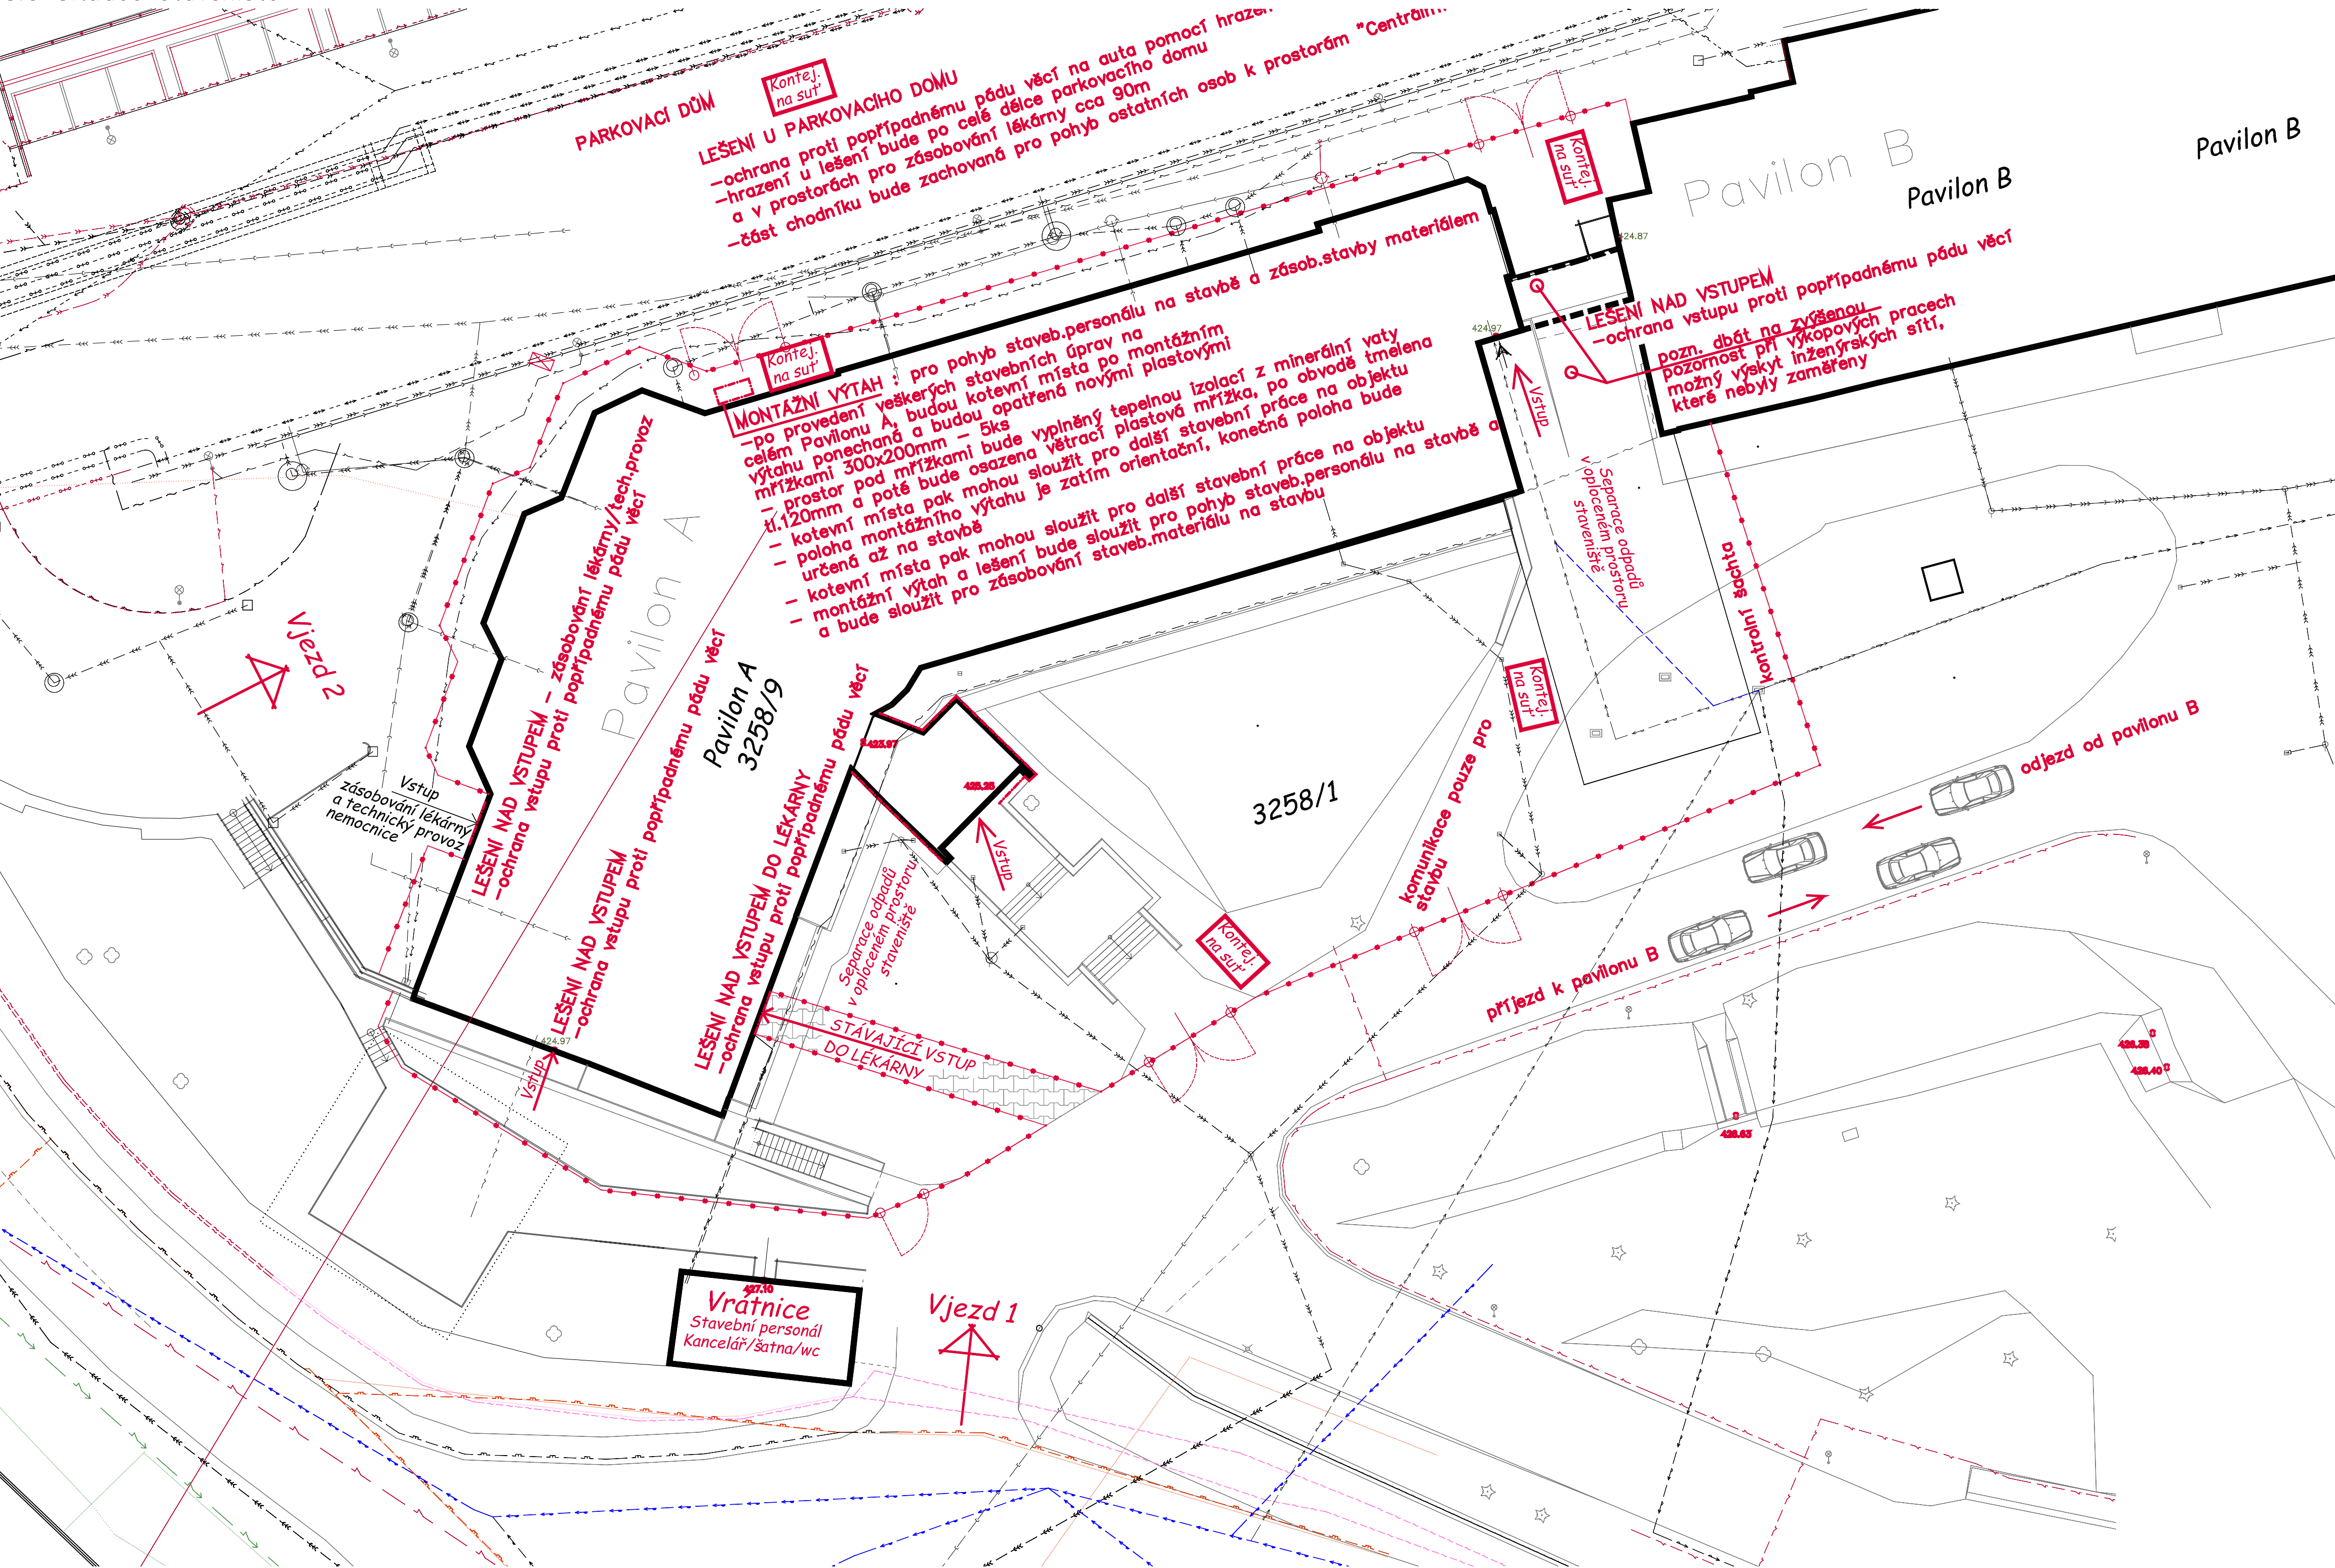

Rozsah staveniště :

Staveniště bude umístěno v dolní části areálu u části jižní a východní fasády pavilonu A na p.p.č. 3258/1. Vlastníkem stavby dotčených pozemků p.p.č. 3258/1 (staveniště) a 3258/9 (upravený objekt) je žadatel o stavební povolení Karlovarský kraj.

Přístup i příjezd k areálu nemocnice je zabezpečen po hlavních městských a místních obslužných komunikacích. Dopravní trasa zásobování staveniště bude vedena po trase Slovenská, Bratislavská, Hornická ul. s odbočením vlevo do areálu Nemocnice Sokolov. Pro potřeby stavby bude do nemocničního areálu sloužit stávající vjezd z Bratislavské ulice.

Staveniště bude ve vyznačených trasách řádně ohrazeno plotem do výšky min. 1.80 m. Plot bude osazen na mobilních stojkách a řešen jako průhledný z ocelových sítí.

Zákaz vstupu nepovolaných osob na staveniště bude vyznačen bezpečnostní značkou na všech vstupech a komunikacích, které k nim vedou. Dále budou na staveništi příslušnými značkami označena všechna místa, kde hrozí nebezpečí ohrožení zdraví.

Případné mezisklady stavebních materiálů (mezi deponie apod.) a separování stavebních odpadů budou realizovány výhradně v oploceném prostoru vymezeném jako staveniště.

Zázemí pro stavební personál

Po domluvě se zřizovatelem nemocnice lze využít pro tyto účely prostory bývalé "Vrátnice" (kancelář pro stavební personál, šatna a wc) nebo je popřípadně možné zřídit 2x stavební budku a 1x mobilní wc na zpevněné ploše u vrátnice nebo na jiné vhodné zpevněné ploše.

Pohyb stavebního personálu a zásobování stavby

Pro pohyb stavebního personálu a zásobování stavby je možný pouze přes stavební montážní výtah umístěný ze strany parkovacího domu a po stavebním lešení.

Přístup ostatních osob k "Centrálnímu příjmu"

Část chodníku směřující k "Centrálnímu příjmu" bude zachována pro pohyb ostatních osob, na zbylé části bude postavené lešení s hrazením a oplocením staveniště.

Lešení na staveništi

Všechny vstupy do objektu budou chráněné proti popřípadnému pádu věcí a celá severozápadní strana u "Parkovacího domu" bude opatřena hrazením.

Další údaje - viz textová část

	ČEZ Distribuce a.s. - podzemní vedení do 35kV / vedení do 1kV
	CETIN a.s.-zaměř.průběh optického kabelu / neprovozovaná síť
	T-mobile Czech Republic,a.s.-optická trasa TMCZ 1
	Vodafone Czech Republic, a.s. - vzdušný MW spoj a jeho koncové body
	VODÁRNA SOKOLOVSKO, s.r.o. - vodovodní řad
	podzemní vodovodní řad (správce Penta Hospitals CZ,s.r.o.) - neověřená poloha
	návrh nové trasy vodovodního řadu Pavilon A (správce Penta Hospitals CZ,s.r.o.)
	VODÁRNA SOKOLOVSKO, s.r.o. - kanalizační řad
	podzemní kanalizační řad (správce Penta Hospitals CZ,s.r.o.) - neověřená poloha
	GasNet s.r.o. - NTL / nefunkční část
	instalační kanál (správce Penta Hospitals CZ,s.r.o.) - neověřená poloha
	datové SLA rozvody (správce Penta Hospitals CZ,s.r.o.) - neověřená poloha
	el. silové rozvody slaboproud (správce Penta Hospitals CZ,s.r.o.) - neověřená poloha
	el. silové rozvody siloproud (správce Penta Hospitals CZ,s.r.o.) - neověřená poloha
	vzdušné datové vedení (správce Penta Hospitals CZ,s.r.o.) - neověřená poloha
	kanalizace dešťová (správce Penta Hospitals CZ,s.r.o.)

Poznámka :

Stávající inž. sítě jsou zakresleny pouze informativně.

PŘED ZAHÁJENÍM STAVEBNÍCH PRACÍ JE NUTNÉ PROVÉST VYHLEDÁNÍ INŽ. SÍTÍ (VYPÍPÁNÍ) A VYTÝČENÍ.

Ochrana stávajících inž. sítí bude provedena dle stanovených podmínek příslušného vlastníka vedení.

V prostoru mezi pavilony A a B je nutná zvýšená pozornost při výkopových pracích, je zde možný výskyt sítí, které nebyly zaměřeny. Nutná konzultace s technickým pracovníkem o vedení sítí, které jsou ve vlastnictví zřizovatele.

	katastrální mapa - hranice pozemků dle KN
	stávající oplocení areálu
	oplocení staveniště (trvalé oplocení po dobu výstavby)
	celková délka cca 300m

ZMĚNA 05/2022

Ateliér : Sokolov, Křížová 121		Projektant : Ing. Novotná Olga		Ateliér Ostrov : Staré náměstí 53, 363 01 Ostrov				
AIP : Ing. Pavel Borák		Kreslil : HP		tel. 353 844 402, 353 816 070, fax. 353 833 280				
Ved. proj. : Ing. Pavel Borák		Kontroloval : Ing. Anton Jurica		Ateliér Sokolov : Křížová 121, 356 01 Sokolov				
Investor : Karlovarský kraj		Místo stavby : Sokolov		tel. 352 624 093, 352 603 455, fax. 352 624 093				
<div>Akce : Zateplení budovy - Pavilon A</div> <div>Revitalizace nemocnice v Sokolově</div> <div>Slovenská ul. 545, Sokolov</div> <div>Charakter stavby : Stavební úpravy</div> <div>Stupeň PD : PD změna stavby před dokončením</div> <div>Objekt : Pavilon A</div> <div>Výkres : Situace staveniště</div>						Datum :	05/2022	Číslo paré :
						Zakázka č. :	01/11	
						Formát :	8 x A4	
						Měřítko :	1 : 500	
						Číslo výkresu :		

01/11-C.3.