Zateplení budovy – pavilon A, Revitalizace nemocnice v Sokolově

PŮDORYS 1.NP, 1:50

LEGENDA

POZN.1

OPRAVA STÁVAJÍCÍ BETONOVÉ RAMPY R1

- stávající konstrukce betonové rampy a i asfaltové komunikace okolo bude odstraněna až na nosnou stropní konstrukci 1.pp
- samotná betonová konstrukce stávající rampy tl.170mm,dl.7,225m,sklon 1–2%
- odkopaná stropní nosná konstrukce bude nově zaizolovaná proti zemní vlhkosti skladba S.1. a bude provedena nová skladba komunikace ve skladbě S.2. – mimo stávající betonové rampy
- stávající plocha betonové rampy – po zaizolování stropní konstrukce 1.pp bude na původní místo rampy provedená betonová rampa s asfaltovým povrchem
- BETONOVÁ RAMPA: tl.170mm–betonová kce – BETON: C20/25, dl.7,225m,sklon 1–2%, nový asfaltový povrch tl.40mm–asfaltový beton jemný
  - rampa bude začínat ve stejné úrovni vstupu 1.np=424,97 a bude vyspádovaná směrem od vstupu se sklonem 1–2% na délce cca 7,225m, výška beton.soklu u vstupu cca 170mm
  - u rampy z boku bude provedený betonový obrubník: betonový obrubník: š=50mm, celk.délka 7,25+0,2=7,45m, beton.základ C16/20 hl.0,4m
- opravená plocha komunikace bude vyspádovaná směrem ke stávající vpusti, která je napojená na stávající kanalizaci
- u vstupu do objektu bude proveden nový odvodňovací žlab z plymer.bet. DN 150 a dl.2,4m, který bude napojený na stávající vpusť v nové komunikaci, stávající odvod.žlab bude odstraněný
- rozsah zateplení suterénního stropu je v projektu uvažovaný v části sklepního prostoru stropní konstrukce 1.pp, která je pod úrovní terénu
  - skutečný rozsah zateplení pak bude určený po odkopání stávající komunikace jelikož nebylo možné zjistit skutečnou skladbu a tloušťky vrstev v době projektu, poloha stropu i její tloušťka je pouze orientační
- tloušťky vrstev se můžou při realizaci lišit, navrhované skladby jsou určené na maximální tloušťky zateplení a vrstev komunikace
- stavební opravy komunikace a rampy budou prováděny ve stejných spádech a odvodnění jako byla původní komunikace

POZN.2

OPRAVA STÁVAJÍCÍCH KONSTRUKCÍ VENKOVNÍCH STĚN – NOVÁ BETONOVÁ ZÍDKA – nové betonové dílce 200x500x200mm, pouze jedna řada tvarovek na výšku

STÁVAJÍCÍ ZÁBRADLÍ MEZI PAVILONEM A a B

- stávající ocelové zábradlí bude odstraněné k vyvýšené plošině, celk.délka 7m

PROSTOR MEZI PAVILONEM A a B

- vnitřní dutiny vylité betonovou směsí, provázané výztuží ø 12mm (B500B), dílce budou propojené výztuží nakotvenou do stávající stropní konstrukce 1.pp výztuží ø 12mm, výška zídky 200mm, celková délka cca 8,5m,chemické kotvy do betonu vlepování výztuže do betonového stropu bude provedené dle metodiky ETAG, v rozteči 300mm a hloubkou vlepení cca 200mm, dl.výztuče 450mm
- na betonovou zídku bude kotvené zinkované zábradlí
- celá horní plocha zídky bude opatřená beton. zákrytovými deskami pro zeď š=400mm – pro zídku dlouhou cca 7m

ZÍDKA V MÍSTĚ BOURANÉ OPĚRNÉ ZDI PŘED VSTUPEM DO PAVILONU A

- celková délka nové zídky cca 8,5m
- vnitřní dutiny vylité betonovou směsí
- nová zídka bude opatřená betonovými zákrytovými deskami – v=50/100mm, dl=400mm, š=300mm
- do betonové zídky bude kotvené nové zinkované zábradlí

POZN.3

NOVÁ VÝMALBA / OBKLADU STĚN A OSTĚNÍ UVNITŘ OBJEKTU

- v každé místnosti, kde bude vyměněné okno a vnitřní parapet bude provedena oprava omítek a keram.obkladu
- oprava malby bude provedená vždy na celou šířku místnosti až po strop včetně celého ostění mimo místnosti s keram.obkladem
- stávající malba v místnostech bude nově natřena ve stejném barevném provedení jako je stávající, místnosti se stávající omyvatelnou malbou v=cca 1,6m budou taky nově vymalované ve stejném barevném provedení jako stávající malba – v rozsahu plochy jedné stěny ke stropu včetně ostění
- místnosti s původním latexovou omyvatelnou malbou – bude provedené opálení stávající malby, nanesen adhezní můstek a provedená nová malba s omyvatelnou malbou ve stejném provedení jako stávající malba v místnosti (barva střední sytosti)

POZN.6

VÝSADBA NOVÉ ZELENĚ

- návrh výsadby nové zeleně v oblasti před opěrnou zídkou, která bude plnit i funkci zábradlí kvůli možnému pádu cizích osob do prostoru anglického dvorku, byla řešena v minulosti v akci: "Revitalizace nemocnice v Sokolvě, Slovenská 545 Řešení dopravy v klidu – 1.etapa výstavby"
- pochůzná plocha s omezeným přístupem osob – dle normy ČSN 74 3305 je možné zřídit, není li hloubka volného prostoru 3m) vysadit souvislou trvalou zeleň (popř.keř) o výšce alespoň 500mm nebo jiné opatření zabezpečující nepřístupnost
- projektová dokumentace počítá s výsadbou nové zeleně, druh a pčet zeleně viz. "Revitalizace nemocnice v Sokolvě, Slovenská 545 – Řešení dopravy v klidu – 1.etapa výstavby"

POZN.7

OPRAVA STÁVAJÍCÍ KOMUNIKACE

- celý Pavilon A bude zateplený pod terén na max. úroveň základové spáry
- zateplení bude probíhat po částech a bude ověřená hloubka základové spáry
- v PD je uvažováno cca max 500mm pod úroveň terénu
- stávající dlažba a betonový chodník bude kompletně včetně podklau odstraněný a výkop pod úroveň terénu bude provedený na š=300mm, který bude po zateplení zpět zasypaný a zhutněný a bude provedená nová skladba zámkové dlažby S.3. celková plocha nové zámkové dlažby cca 23m2
- před výkopovými pracemi je nutné vytyčit inženýrské sítě, které se mohou nacházet v komunikaci

NOVÝ ODVODŇOVACÍ ŽLAB:

- odvodňovací žlab z polymerbetonu DN 100 a dl.1,25m, připojným potrubí PVC KG 100,dl.1m, který bude napojený na stávající odvodnění ve stávající komunikaci

NOVÁ ZÁMKOVÁ DLAŽBA – pro dl.9,9m

- na délku cca 9,9m, tl.cca 250mm a š(chodníku) cca 1,4m bude odstraněná stávající skladba zámkové dlažby a poté bude provedená nová skladba S.3. na š(nového chodníku) 1,25m
- spádování bude po celé délce objektu směrem k novému odvodňovacímu žlabu

NOVÁ ZÁMKOVÁ DLAŽBA – pro dl.7,7m

- na délku cca 7,7m, tl.cca 150mm a š(chodníku) cca 1,4m bude odstraněný betonový chodník a poté bude provedená nová skladba S.3. na š(nového chodníku) 1,25m
- spádování bude po celé délce objektu směrem k novému odvodňovacímu žlabu

POZN.8

VSTUP DO PAVILONU B

- při provádění úprav komunikace a zateplení obvod.kce musí být dodržena konečná výšková úroveň stáv.vstupu 1.np max. 1.np = 424,87, aby nedošlo k zatékání povrchových vod do vnitř. prostor chodby 1.np Pav.B

LEGENDA MÍSTNOSTÍ

	Č.M.	NÁZEV MÍSTNOSTI	PLOCHA m	POVRCHY STĚN	POZNÁMKA
	1.01	VSTUPNÍ CHODBA SE SCHODIŠTĚM	24,30	OMÍTKA	PODHLED
	1.02	CHODBA - ORTOPEDIE	131,25	OMÍTKA	PODHLED
POKOJ 1	1.03	PŘEDSÍŇKA	8,49	OMÍTKA	PODHLED
	1.04	WC	1,08	OMÍTKA + OBKLAD	PODHLED
	1.05	KOUPELNA	2,08	OMÍTKA + OBKLAD	PODHLED
	1.06	POKOJ	26,28	OMÍTKA	PODHLED
POKOJ 2	1.07	PŘEDSÍŇKA	8,57	OMÍTKA	PODHLED
	1.08	WC	1,08	OMÍTKA + OBKLAD	PODHLED
	1.09	KOUPELNA	2,08	OMÍTKA + OBKLAD	PODHLED
	1.10	POKOJ	26,20	OMÍTKA	PODHLED
POKOJ 3	1.11	PŘEDSÍŇKA	6,25	OMÍTKA	PODHLED
	1.12	WC	1,08	OMÍTKA + OBKLAD	PODHLED
	1.13	KOUPELNA	2,08	OMÍTKA + OBKLAD	PODHLED
	1.14	POKOJ	21,30	OMÍTKA	PODHLED
POKOJ 4	1.15	PŘEDSÍŇKA	6,14	OMÍTKA	PODHLED
	1.16	WC	1,08	OMÍTKA + OBKLAD	PODHLED
	1.17	KOUPELNA	2,08	OMÍTKA + OBKLAD	PODHLED
	1.18	POKOJ	21,34	OMÍTKA	PODHLED
POKOJ 5	1.19	PŘEDSÍŇKA	8,73	OMÍTKA	PODHLED
	1.20	WC	1,08	OMÍTKA + OBKLAD	PODHLED
	1.21	KOUPELNA	2,08	OMÍTKA + OBKLAD	PODHLED
	1.22	POKOJ	26,28	OMÍTKA	PODHLED
POKOJ 6	1.23	PŘEDSÍŇKA	6,66	OMÍTKA	PODHLED
	1.24	WC	1,08	OMÍTKA + OBKLAD	PODHLED
	1.25	KOUPELNA	2,08	OMÍTKA + OBKLAD	PODHLED
	1.26	POKOJ	22,30	OMÍTKA	PODHLED
	1.27	SKLAD PRÁDLA	3,48	OMÍTKA + OBKLAD	PODHLED
	1.28	SESTERNA	24,15	OMÍTKA	PODHLED
	1.29	PŘEDSÍŇKA	3,82	OMÍTKA	PODHLED
	1.30	WC	0,81	OMÍTKA + OBKLAD	PODHLED
	1.31	SPRCHA	2,00	OMÍTKA + OBKLAD	PODHLED
	1.32	PŘEDSÍŇKA	1,05	OMÍTKA	PODHLED
	1.33	WC	1,24	OMÍTKA + OBKLAD	PODHLED
	1.34	DENNÍ MÍSTNOT	18,00	OMÍTKA + OBKLAD	PODHLED
	1.35	ČISTÍCÍ MÍSTNOST	9,17	OMÍTKA + OBKLAD	PODHLED
	1.36	LÉKAŘSKÝ POKOJ	13,15	OMÍTKA	PODHLED
	1.37	SKLAD	6,88	OMÍTKA	PODHLED
	1.38	LÉKAŘSKÝ POKOJ	10,63	OMÍTKA	PODHLED
	1.39	KUCHYŇKA	12,77	OMÍTKA + OBKLAD	PODHLED
	1.40	KANCELÁŘ VRCHNÍ SESTRA	9,18	OMÍTKA	PODHLED
	1.41	VYŠETŘOVNA	17,74	OMÍTKA + OBKLAD	PODHLED
	1.42	KANCELÁŘ PRIMÁŘE	21,06	OMÍTKA	PODHLED
	1.43	KANCELÁŘ	12,81	OMÍTKA	PODHLED
	1.44	TĚLOCVIČNA	56,66	OMÍTKA	PODHLED
	celkem		587,64		

LEGENDA MÍSTNOSTÍ

Č.M.	NÁZEV MÍSTNOSTI	PLOCHA m	POVRCHY STĚN	POZNÁMKA
1.45	VSTUP	31,77	OMÍTKA	
1.46	CHODBA	20,16	OMÍTKA	
1.47	CHODBA SE SCHODIŠTĚM	46,62	OMÍTKA	
celkem		98,55		

	Č.M.	NÁZEV MÍSTNOSTI	PLOCHA m	POVRCHY STĚN	POZNÁMKA
	1.48	LÉKAŘSKÝ POKOJ	15,77	OMÍTKA	
	1.49	CHODBA	43,71	OMÍTKA	
NADSTANDARTNÍ POKOJ 1	1.50	PŘEDSÍŇKA	5,13	OMÍTKA	
	1.51	WC	1,00	OMÍTKA + OBKLAD	
	1.52	KOUPELNA	2,00	OMÍTKA + OBKLAD	
	1.53	POKOJ	19,78	OMÍTKA	
	1.54	DENNÍ MÍSTNOST	5,07	OMÍTKA + OBKLAD	
	1.55	DENNÍ MÍSTNOST	9,83	OMÍTKA + OBKLAD	
NADSTANDARTNÍ POKOJ 2	1.56	PŘEDSÍŇKA	4,79	OMÍTKA	
	1.57	WC	1,00	OMÍTKA + OBKLAD	
	1.58	KOUPELNA	2,06	OMÍTKA + OBKLAD	
	1.59	POKOJ	18,58	OMÍTKA	
	1.60	JENOTKA INTENZIVNÍ PÉČE	50,14	OMÍTKA	
	1.61	CHODBA SE SCHODIŠTĚM	11,63	OMÍTKA	
	1.62	CHODBA	9,04	OMÍTKA	
	1.63	ČISTÍCÍ MÍSTNOST	13,66	OMÍTKA + OBKLAD	
	1.64	SKLAD	15,41	OMÍTKA + OBKLAD	
	1.65	PŘEDSÍŇKA WC	1,11	OMÍTKA + OBKLAD	
	1.66	WC	0,90	OMÍTKA + OBKLAD	
	1.67	ŠATNA	18,15	OMÍTKA	
NADSTANDARTNÍ POKOJ 3	1.68	PŘEDSÍŇKA	4,74	OMÍTKA	
	1.69	KOUPELNA + WC	4,10	OMÍTKA + OBKLAD	
	1.70	POKOJ	21,69	OMÍTKA	
	1.71	LÉKAŘSKÝ POKOJ	13,14	OMÍTKA	
celkem			292,43		

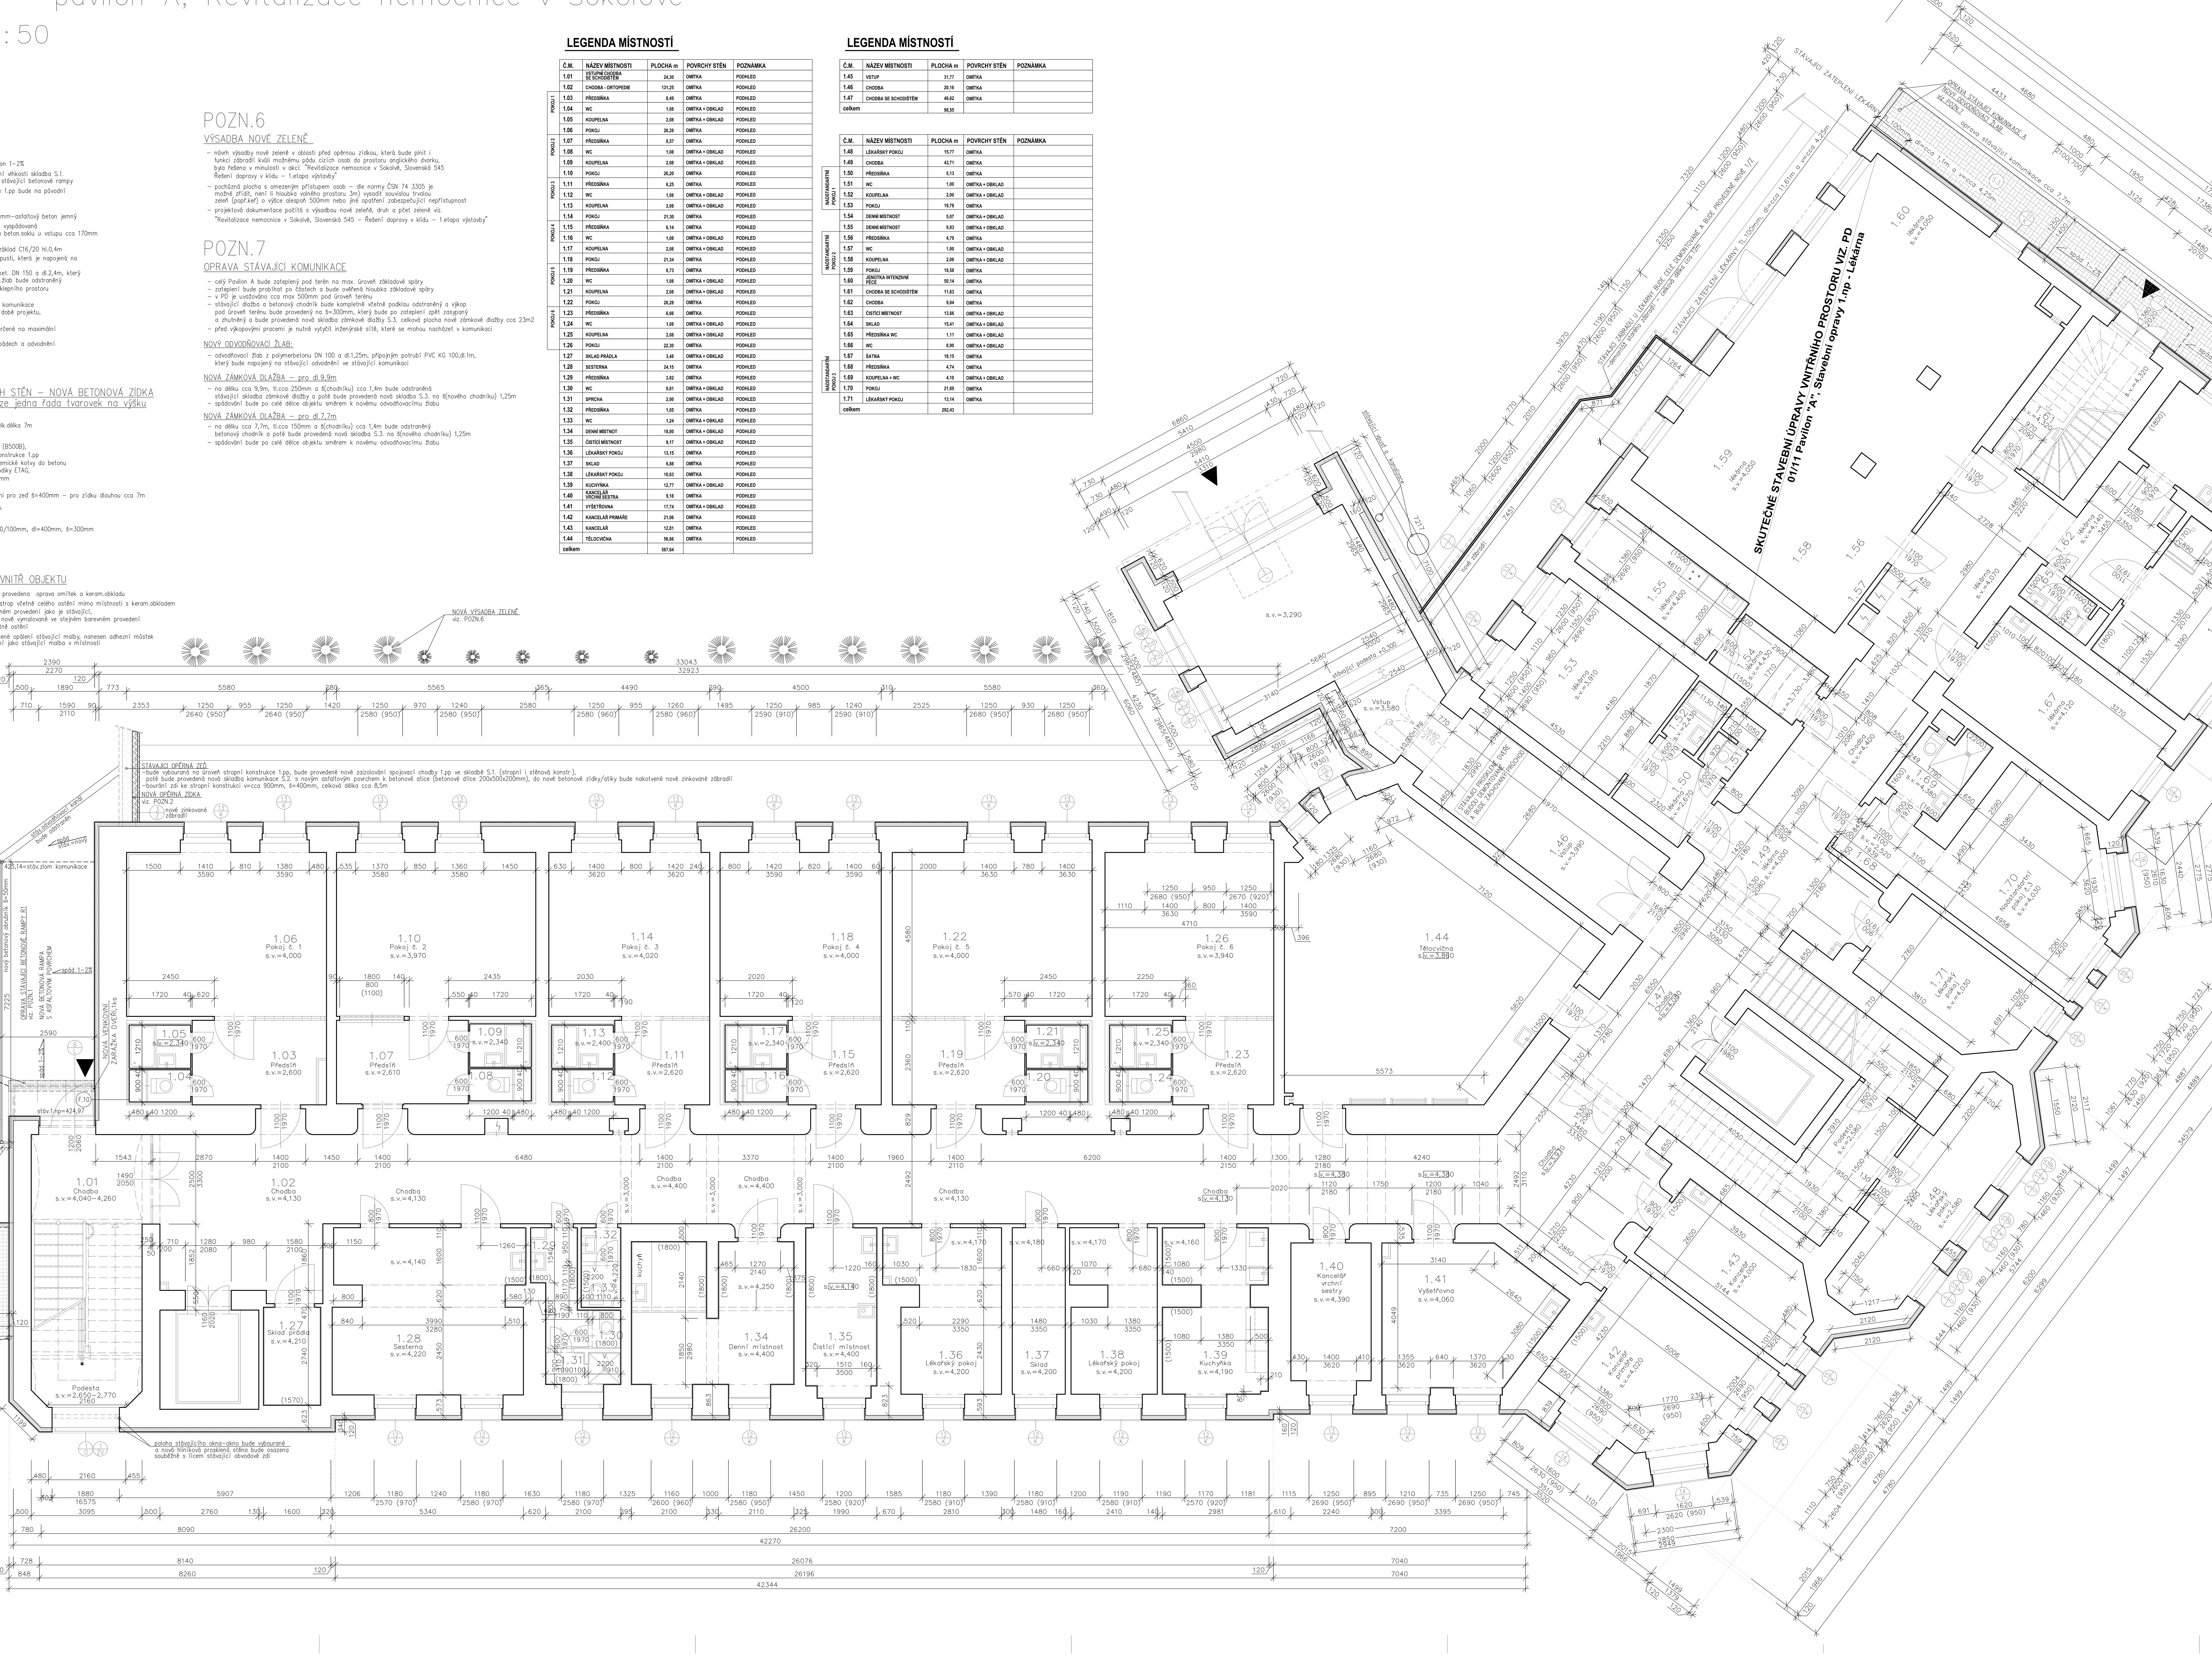

ZMĚNA 05/2022

JURICA a.s. ARCHITEKTURA • PROJEKTY • STAVBY

362 62 Boží Dar 176 , IČ 263 84 795

Ateliér : Ostrov, Staré nám. 53	Projektant : Ing. Olga Novotná	Ateliér Ostrov :	Staré náměstí 53 , 363 01 Ostrov tel. 353 844 402, 353 616 070, fax. 353 633 280
AIP : Ing. Pavel Borák	Kreslil : HP DesignJet		
Ved. proj. : Ing. Pavel Borák	Kontroloval : Ing. Anton Jurica	Ateliér Sokolov :	Křížová 121 , 356 01 Sokolov tel. 352 624 093, 352 603 455, fax. 352 624 093
Investor : Karlovarský kraj	Místo stavby : Sokolov		

Akce : Zateplení budovy - Pavilon A, Revitalizace nemocnice v Sokolově, Slovenská ul. 545, Sokolov

Charakter stavby : Stavební úpravy

Stupeň PD : PD změna stavby před dokončením

Objekt : Pavilon A

Výkres : Půdorys 1.np

Datum :	05/2022	Číslo paré :
Zakázka č. :	01/11-(A)	
Formát :	32A4	
Měřítko :	1:50	

Číslo výkresu : 01/11-(A)-D.1.1. - 03