POHLED OD VÝCHODU-ET02 CELKOVÝ PŘEHLED

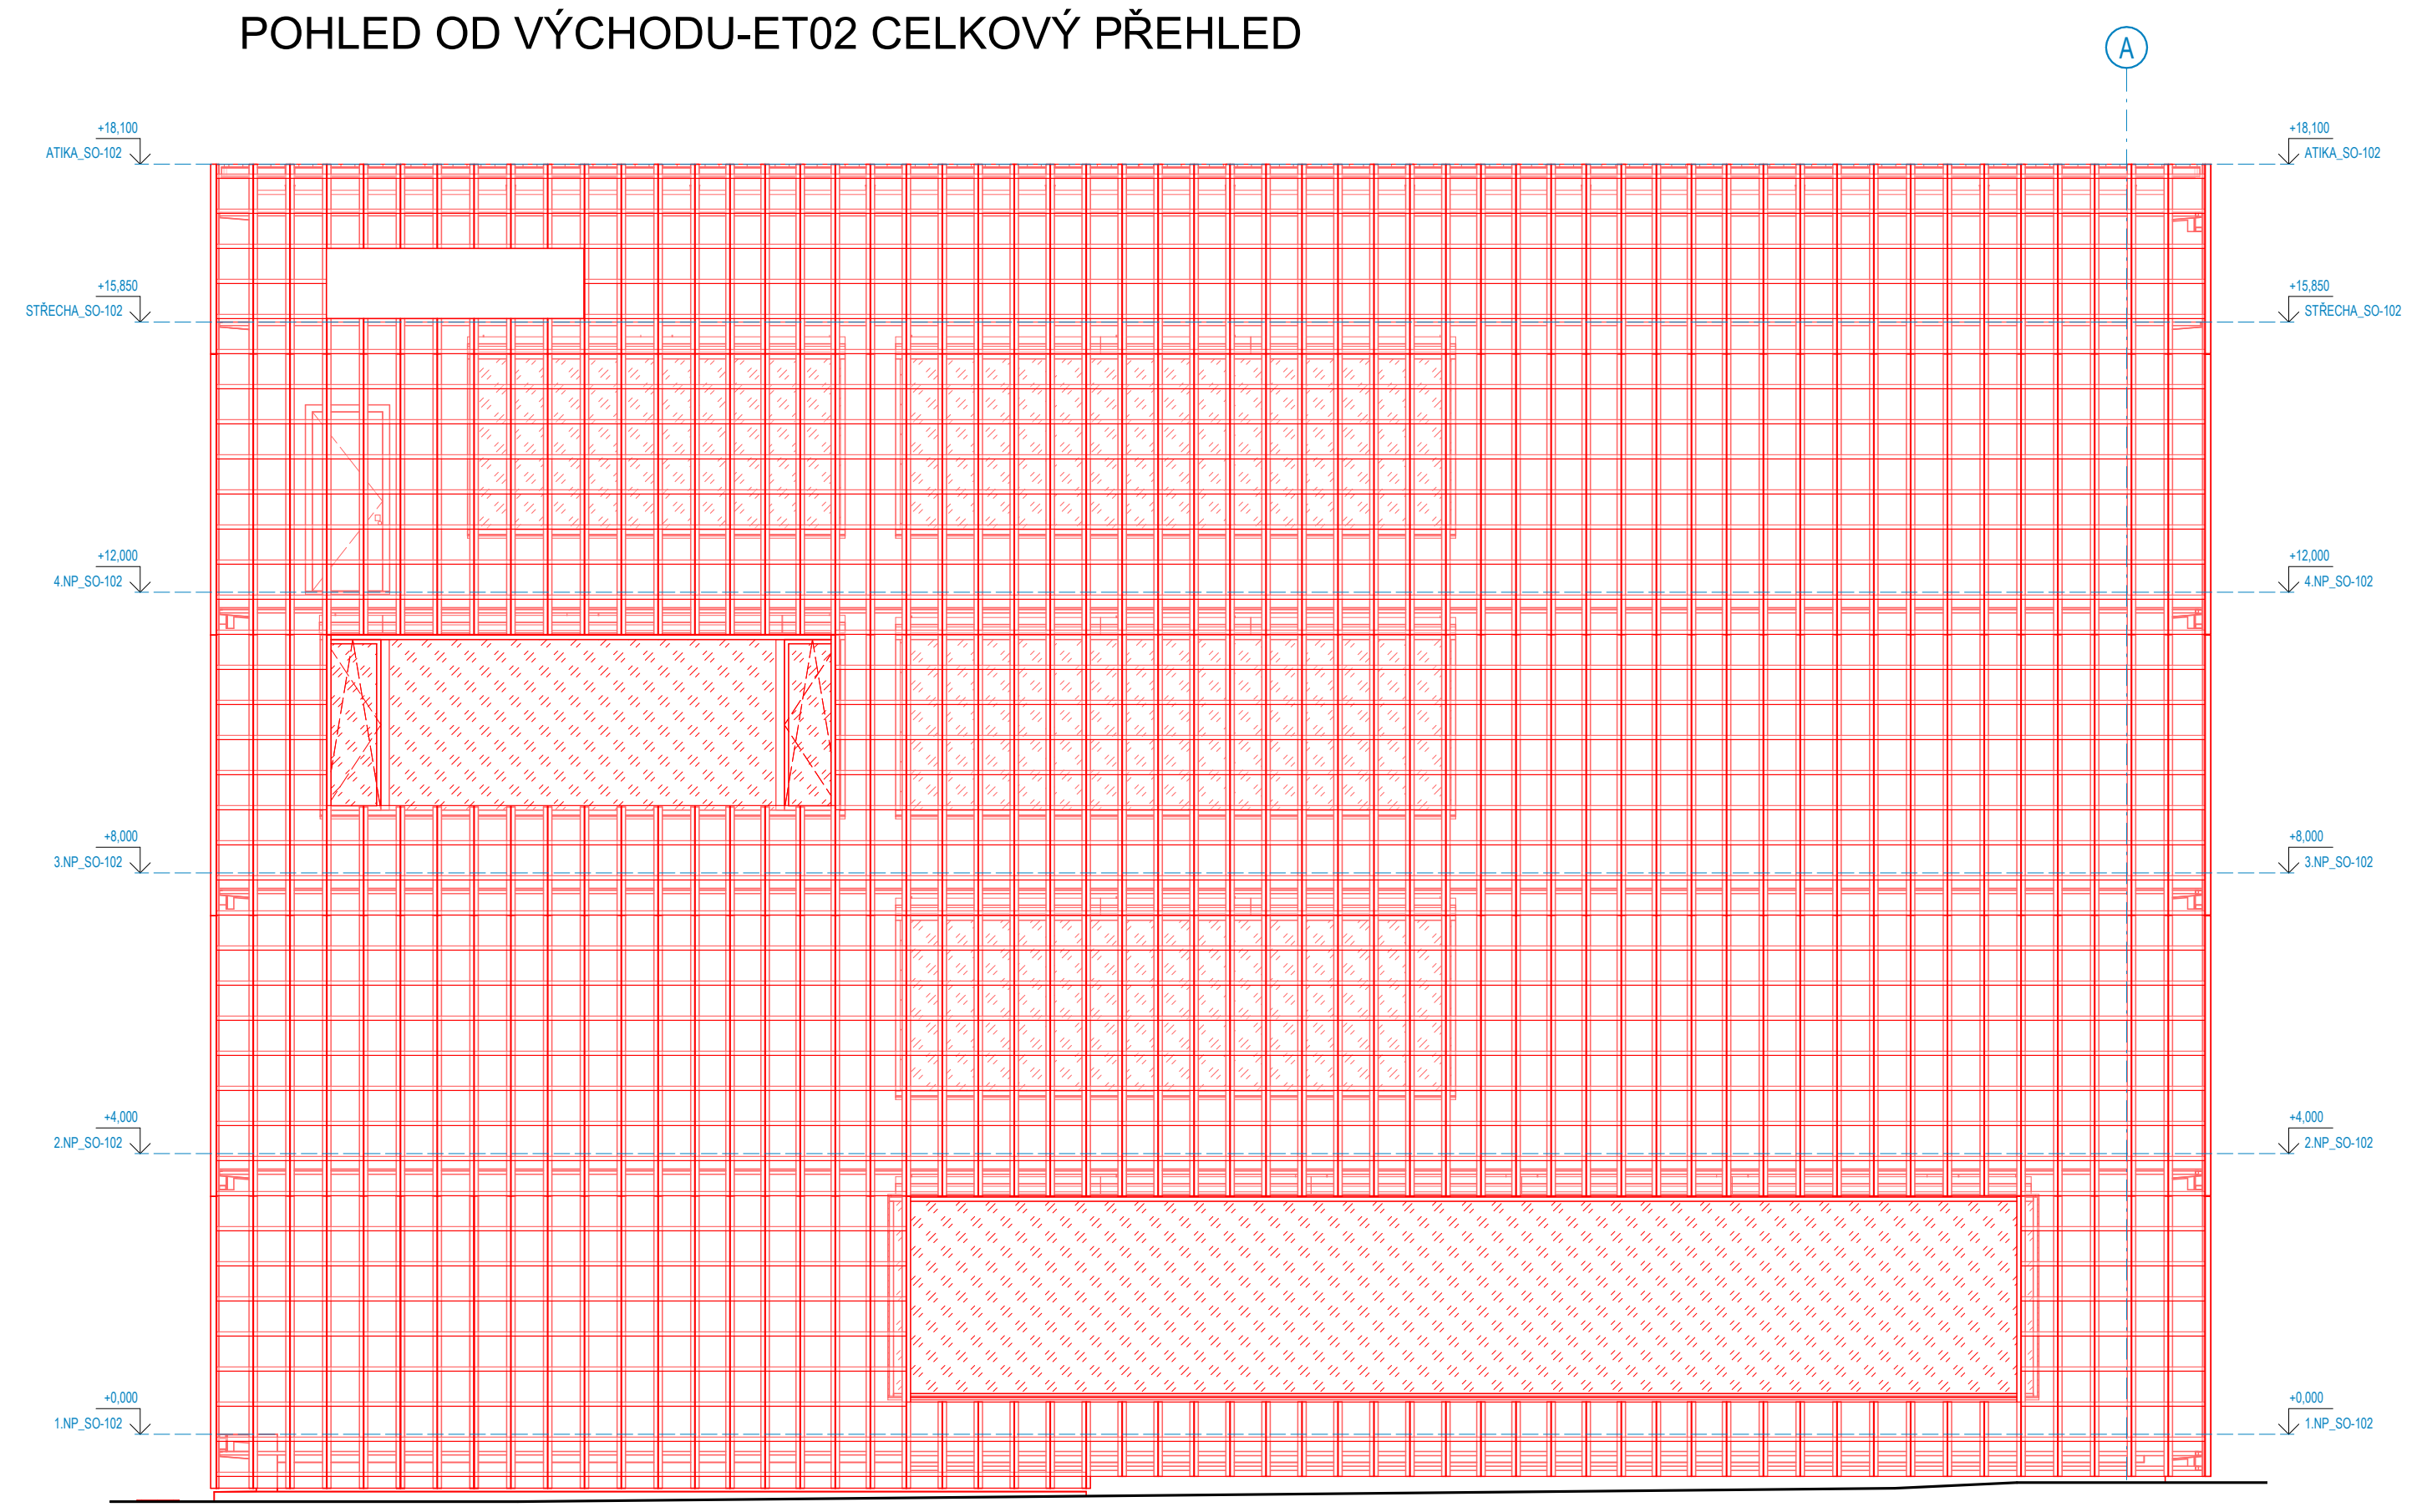

POHLED OD VÝCHODU-ET02 SCHÉMA KOTEV

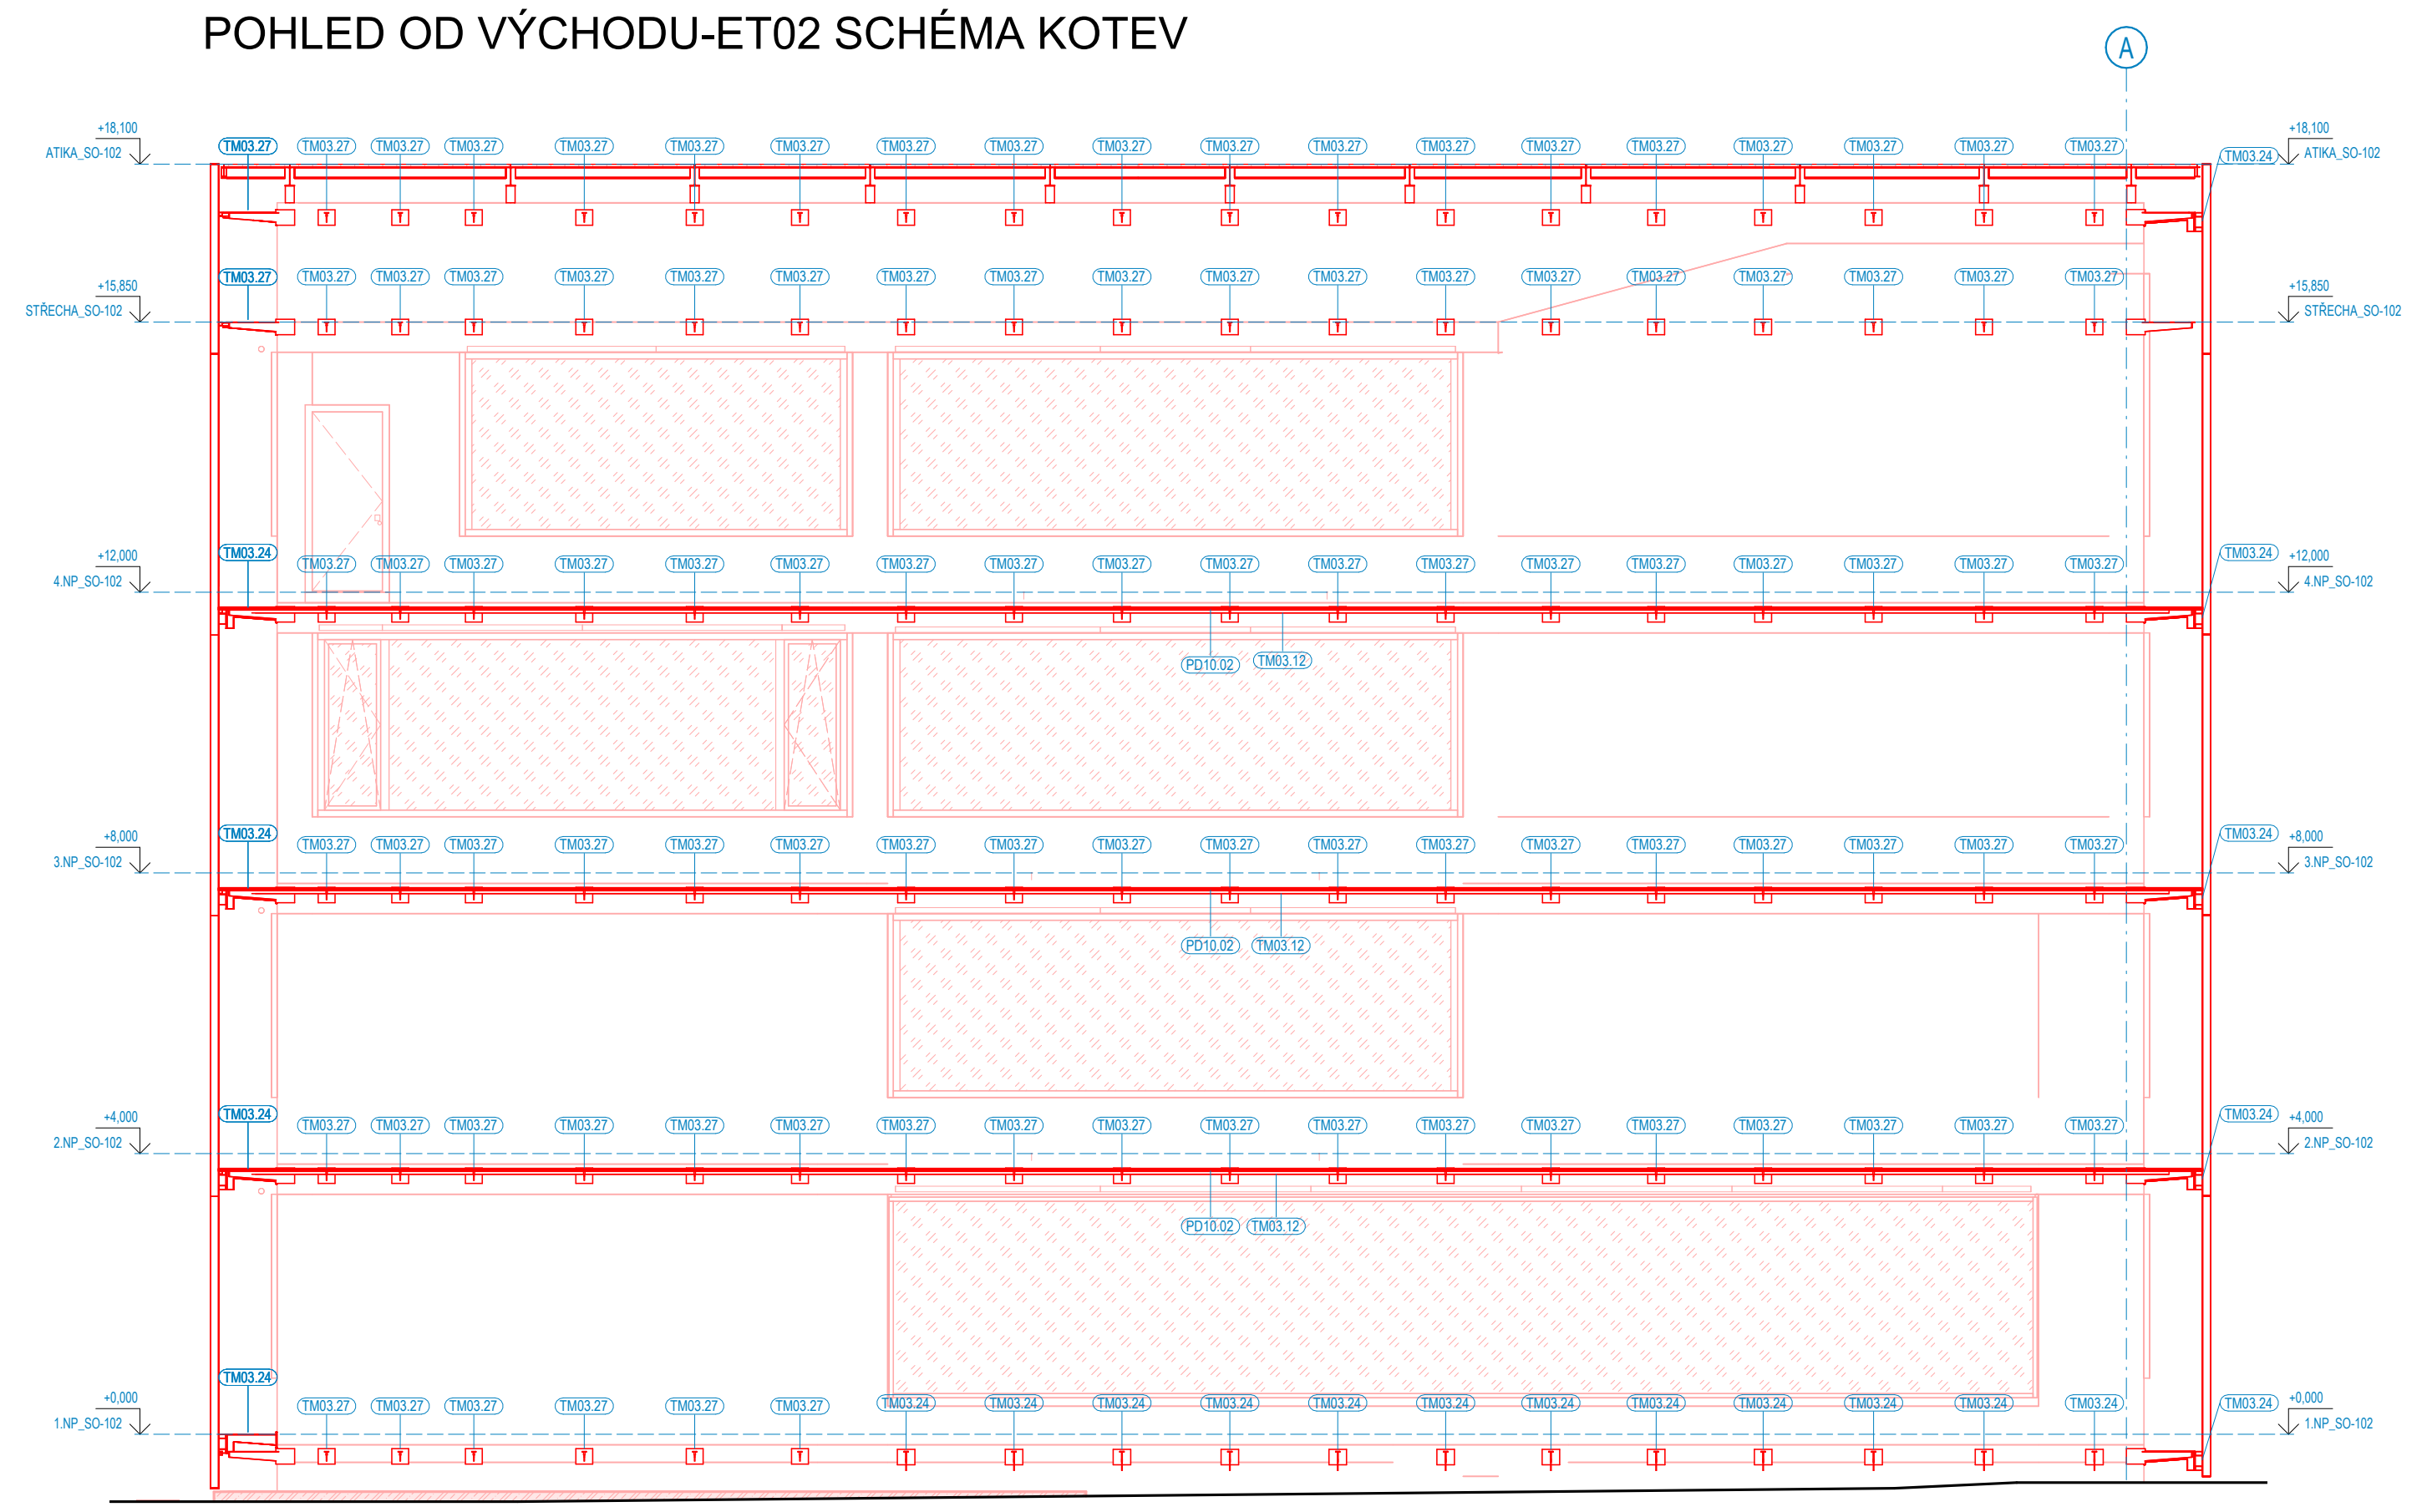

POHLED OD VÝCHODU-ET02 SCHÉMA SKLENĚNÉ FASÁDY A NOSNÉHO ROŠTU

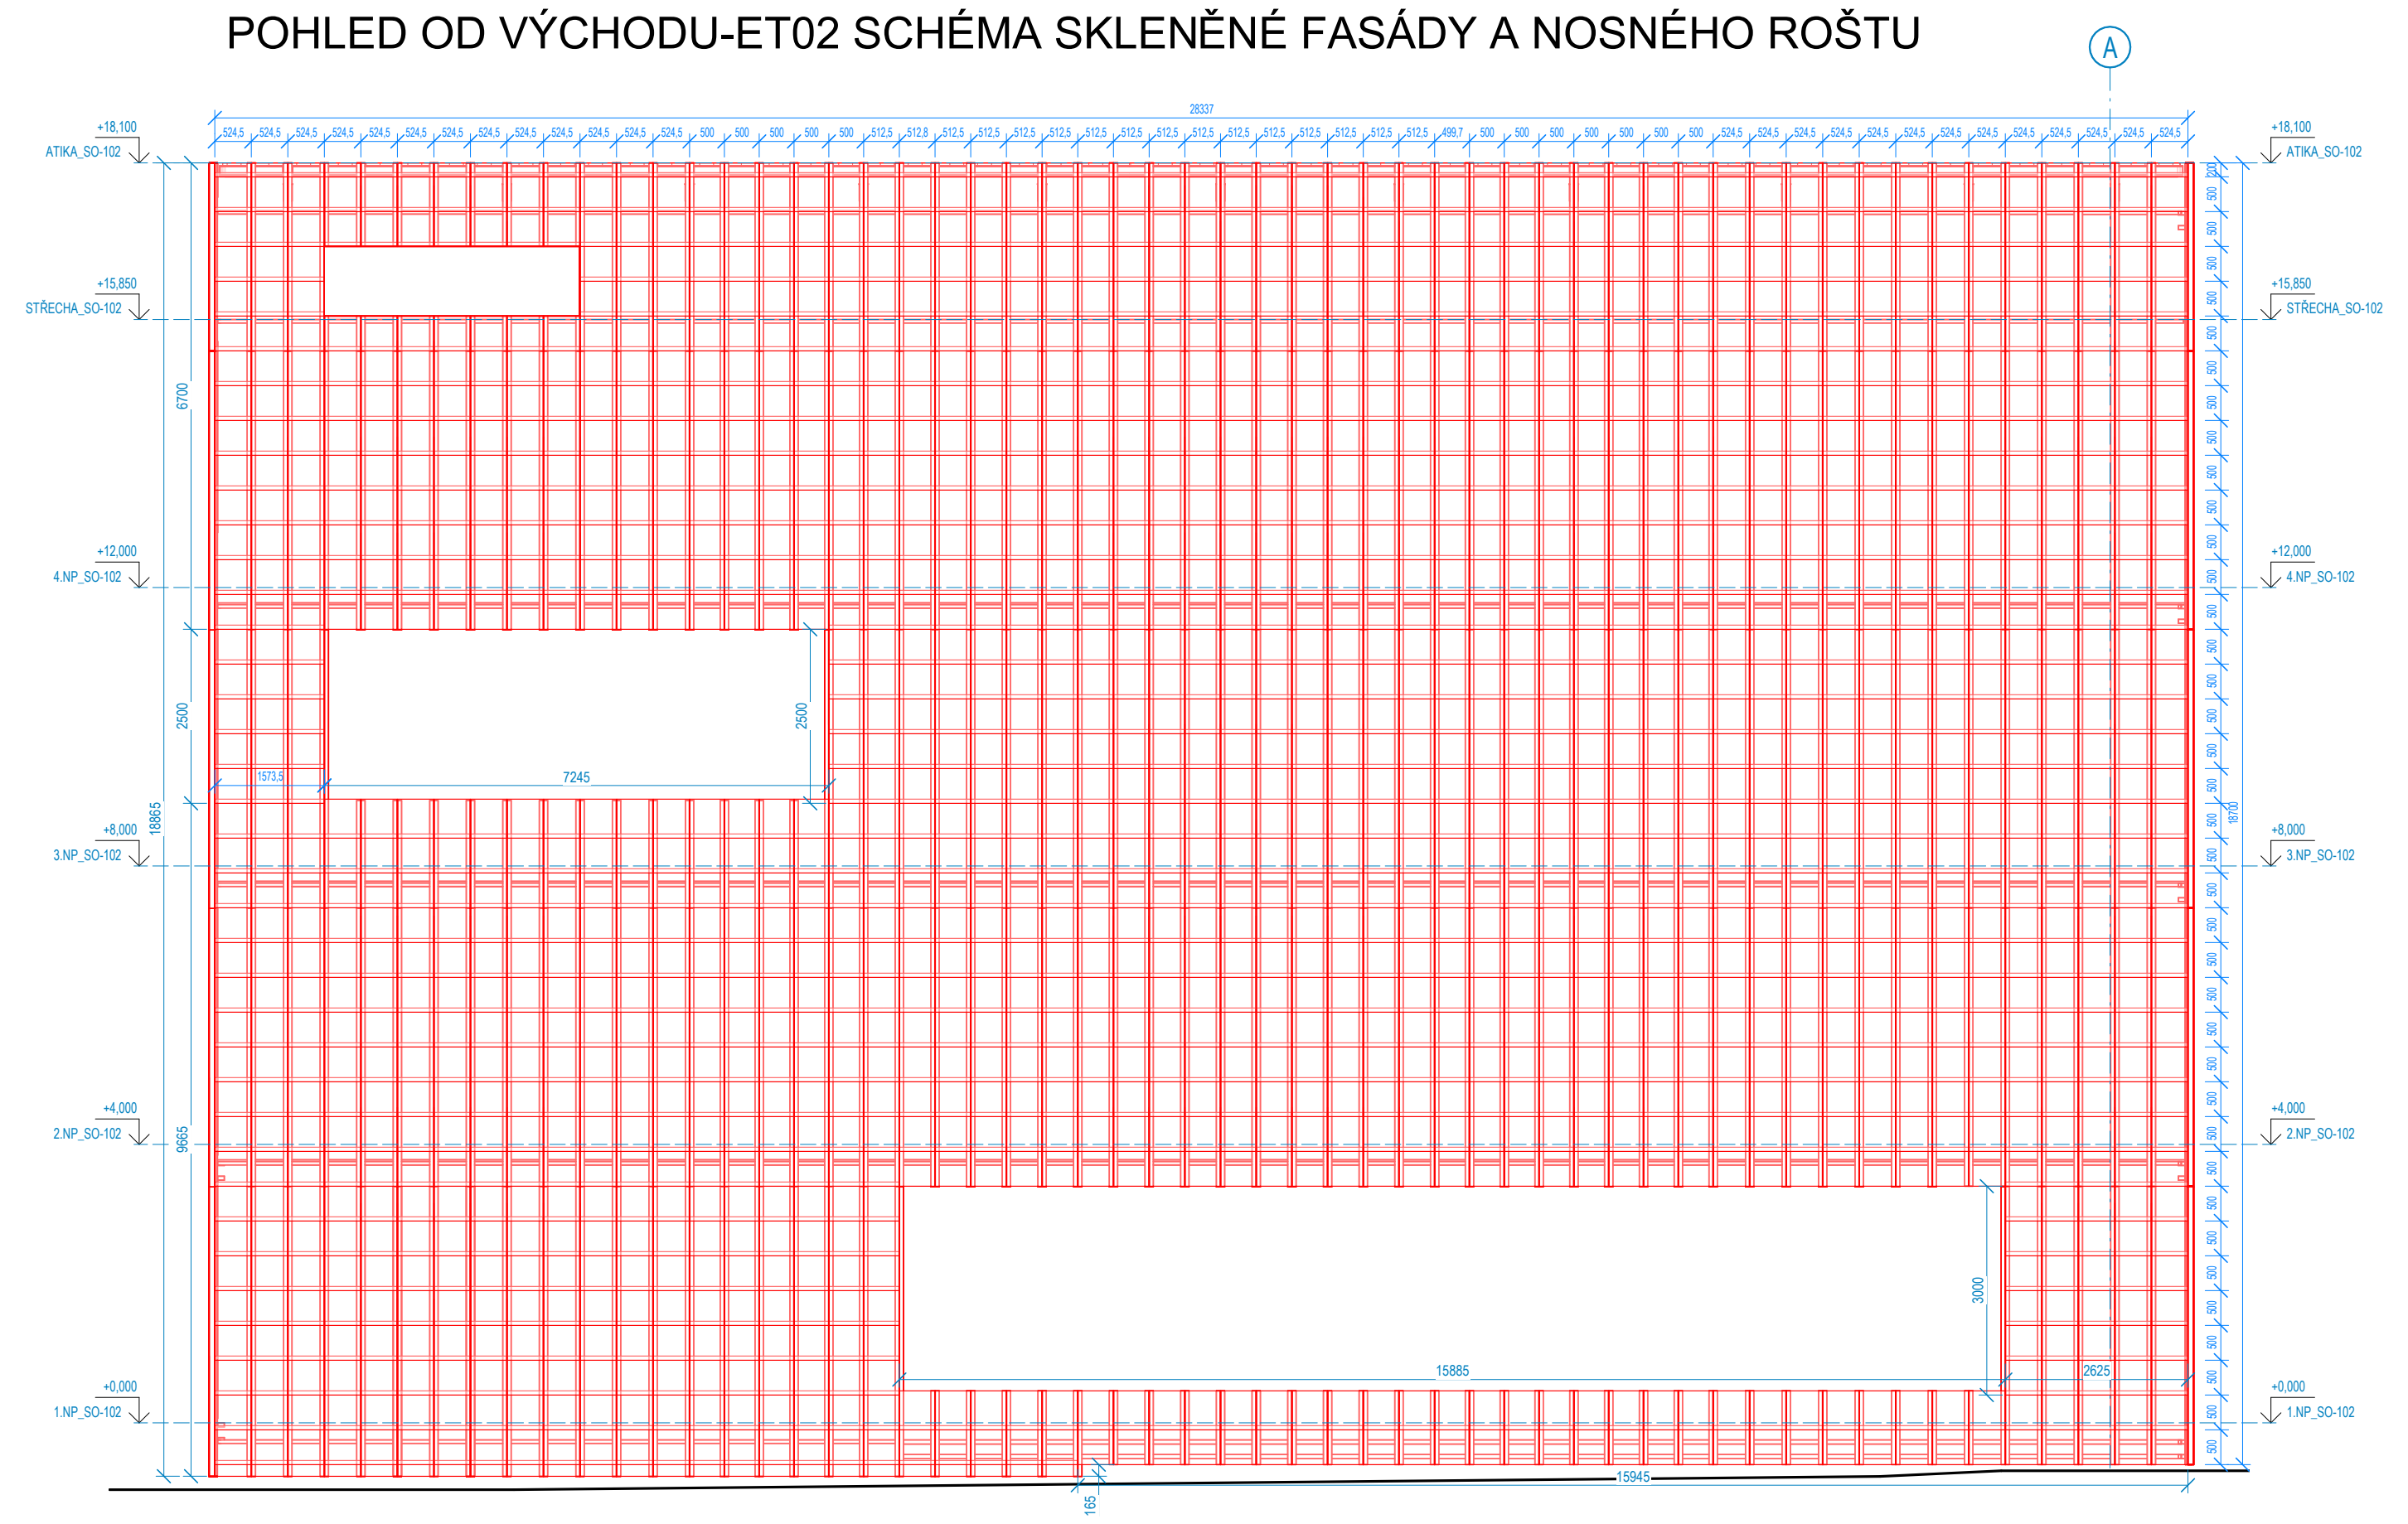

POHLED OD VÝCHODU VNITŘNÍ-ET01-ET02 CELKOVÝ PŘEHLED

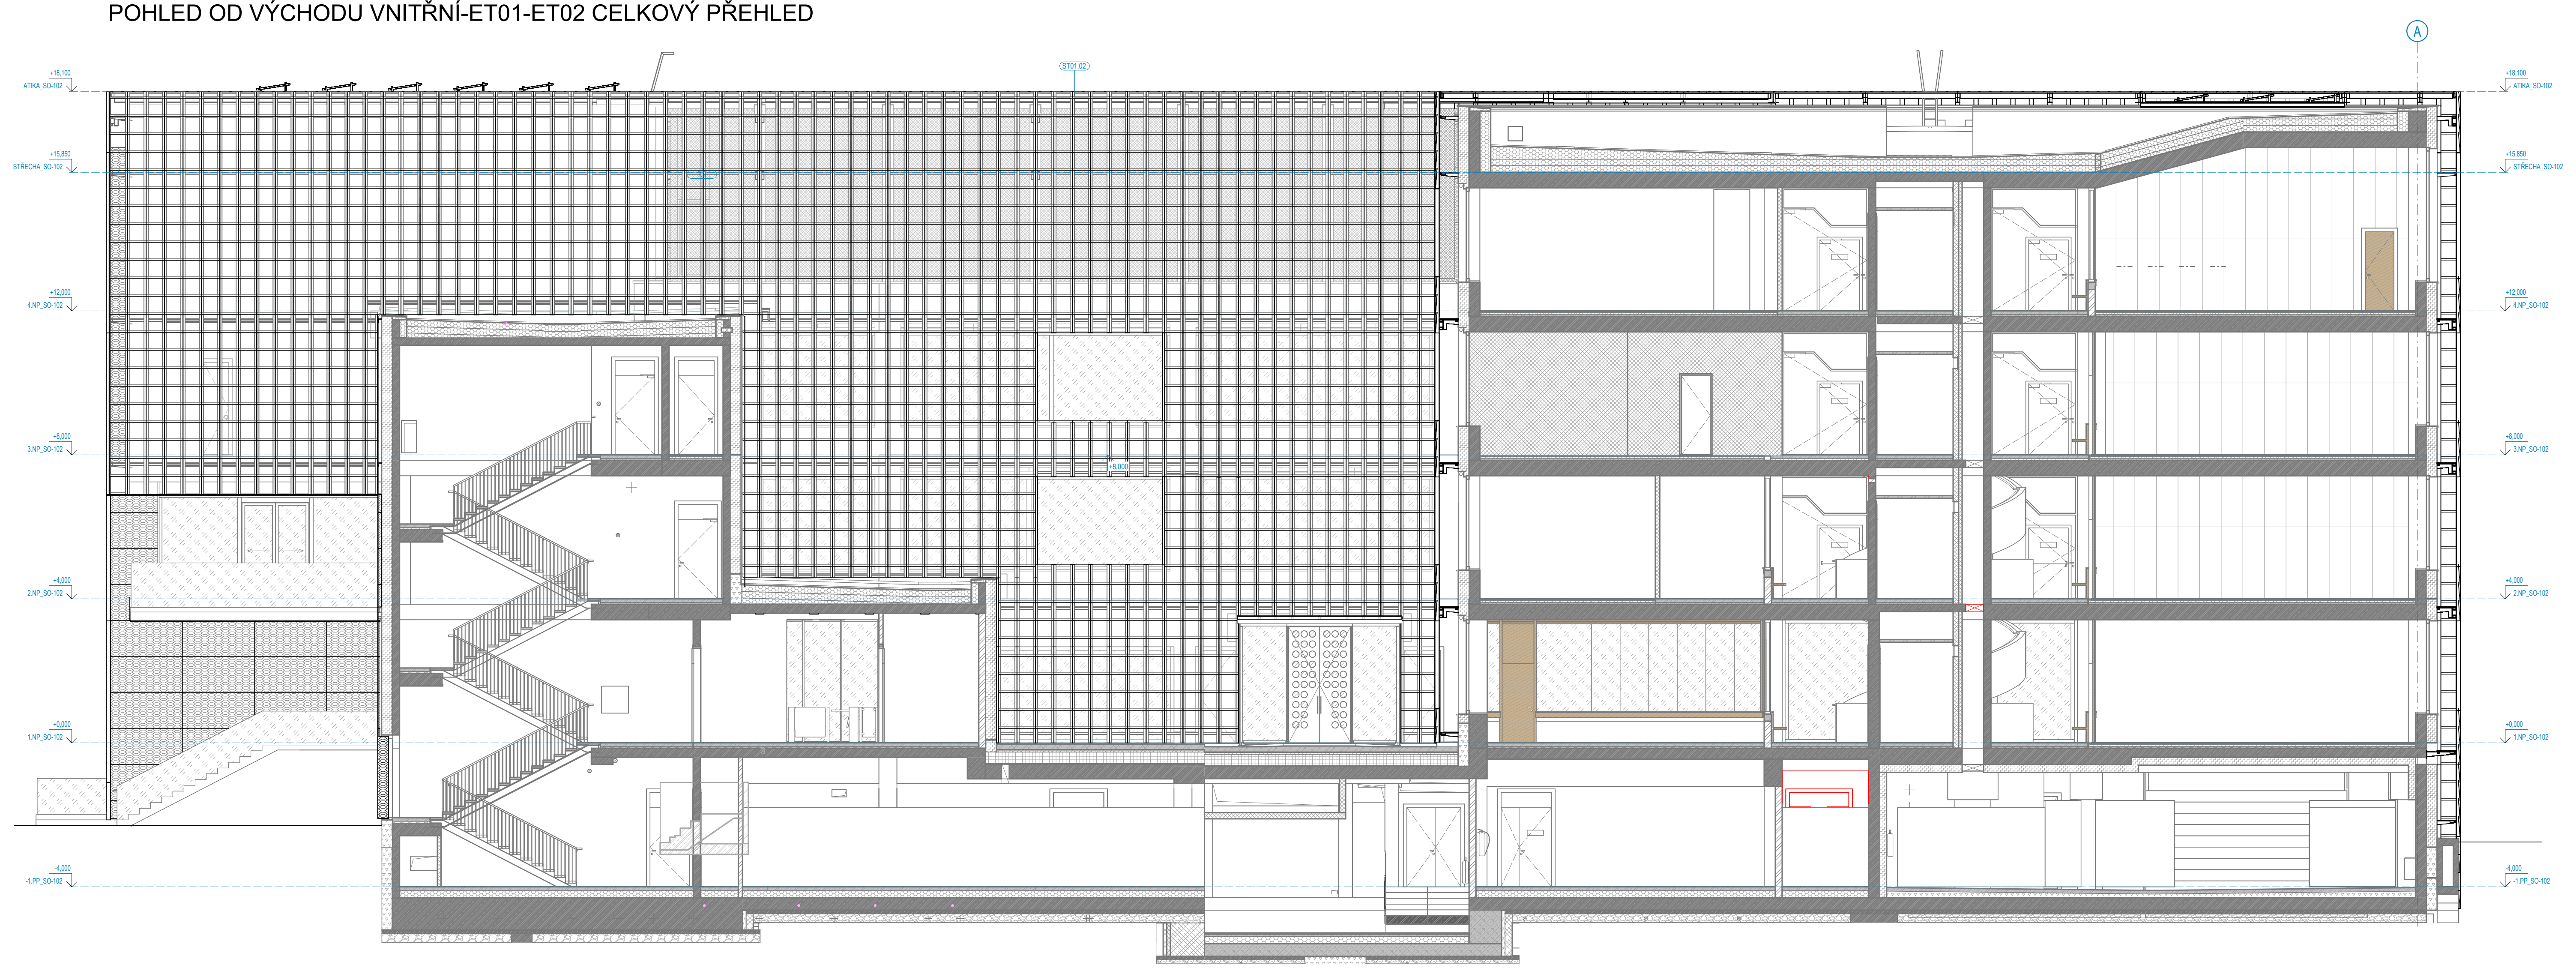

POHLED OD VÝCHODU VNITŘNÍ-ET01-ET02 SCHÉMA KOTEV

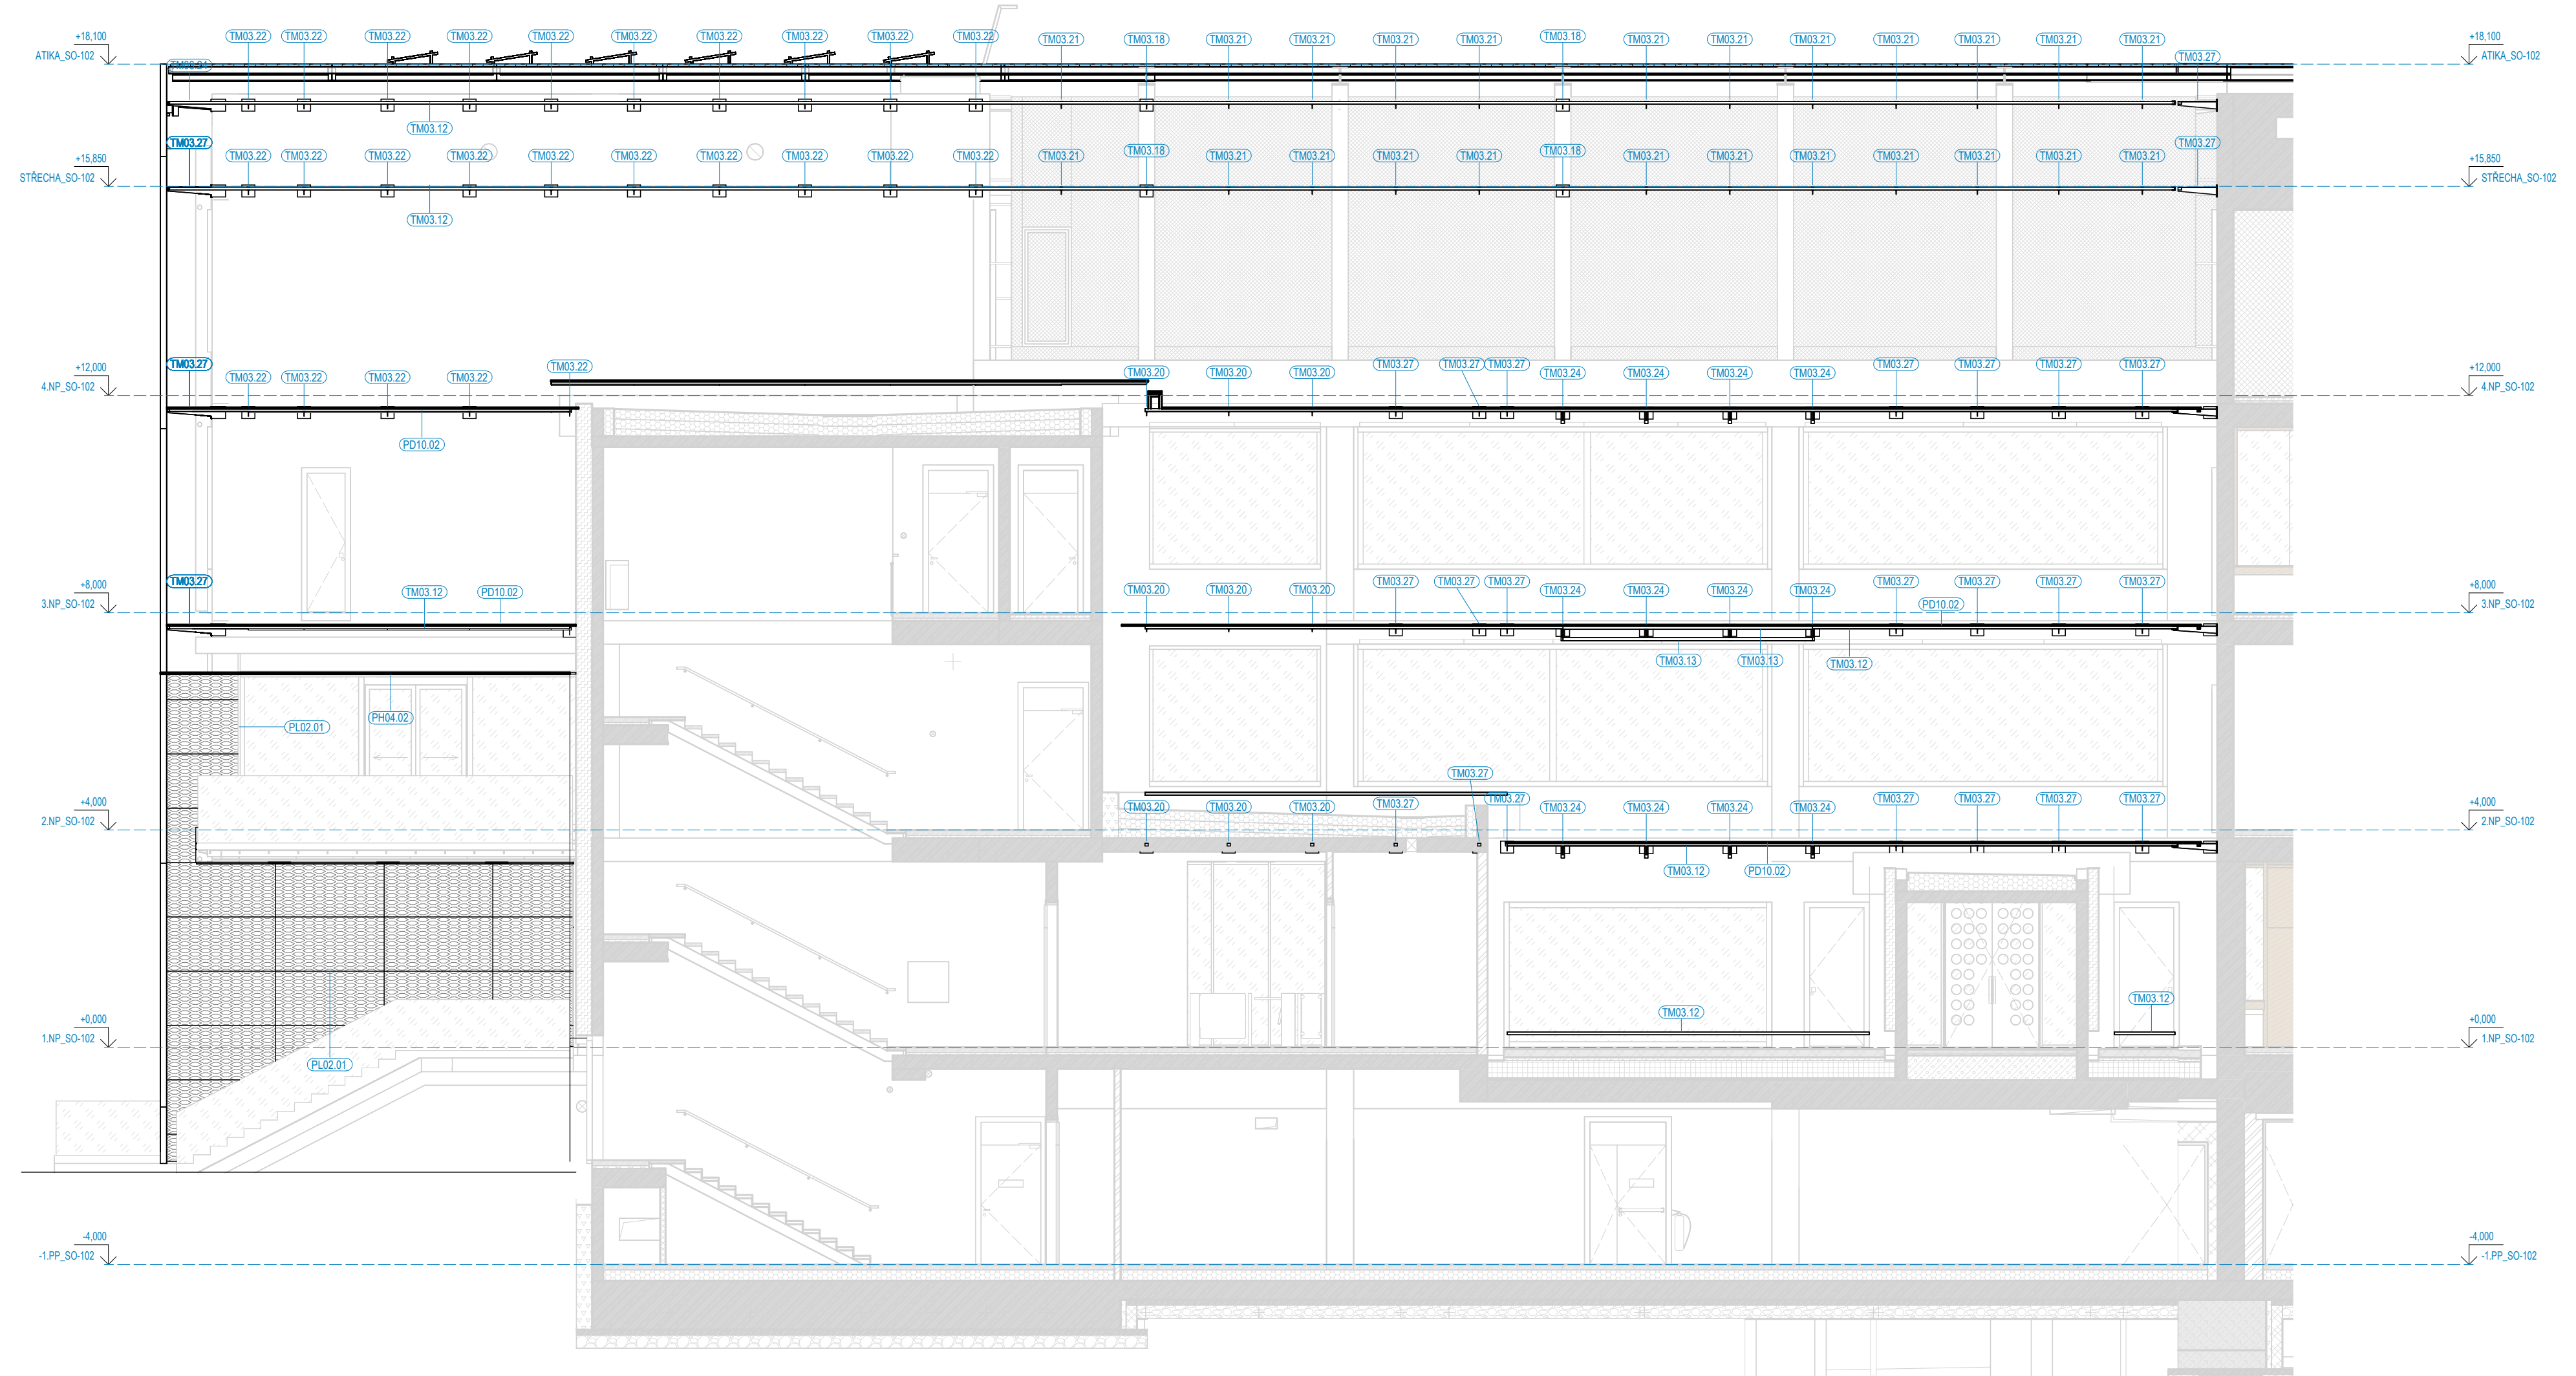

POHLED OD VÝCHODU VNITŘNÍ-ET01-ET02 SCHÉMA SKLENĚNÉ FASÁDY A NOSNÉHO ROŠTU

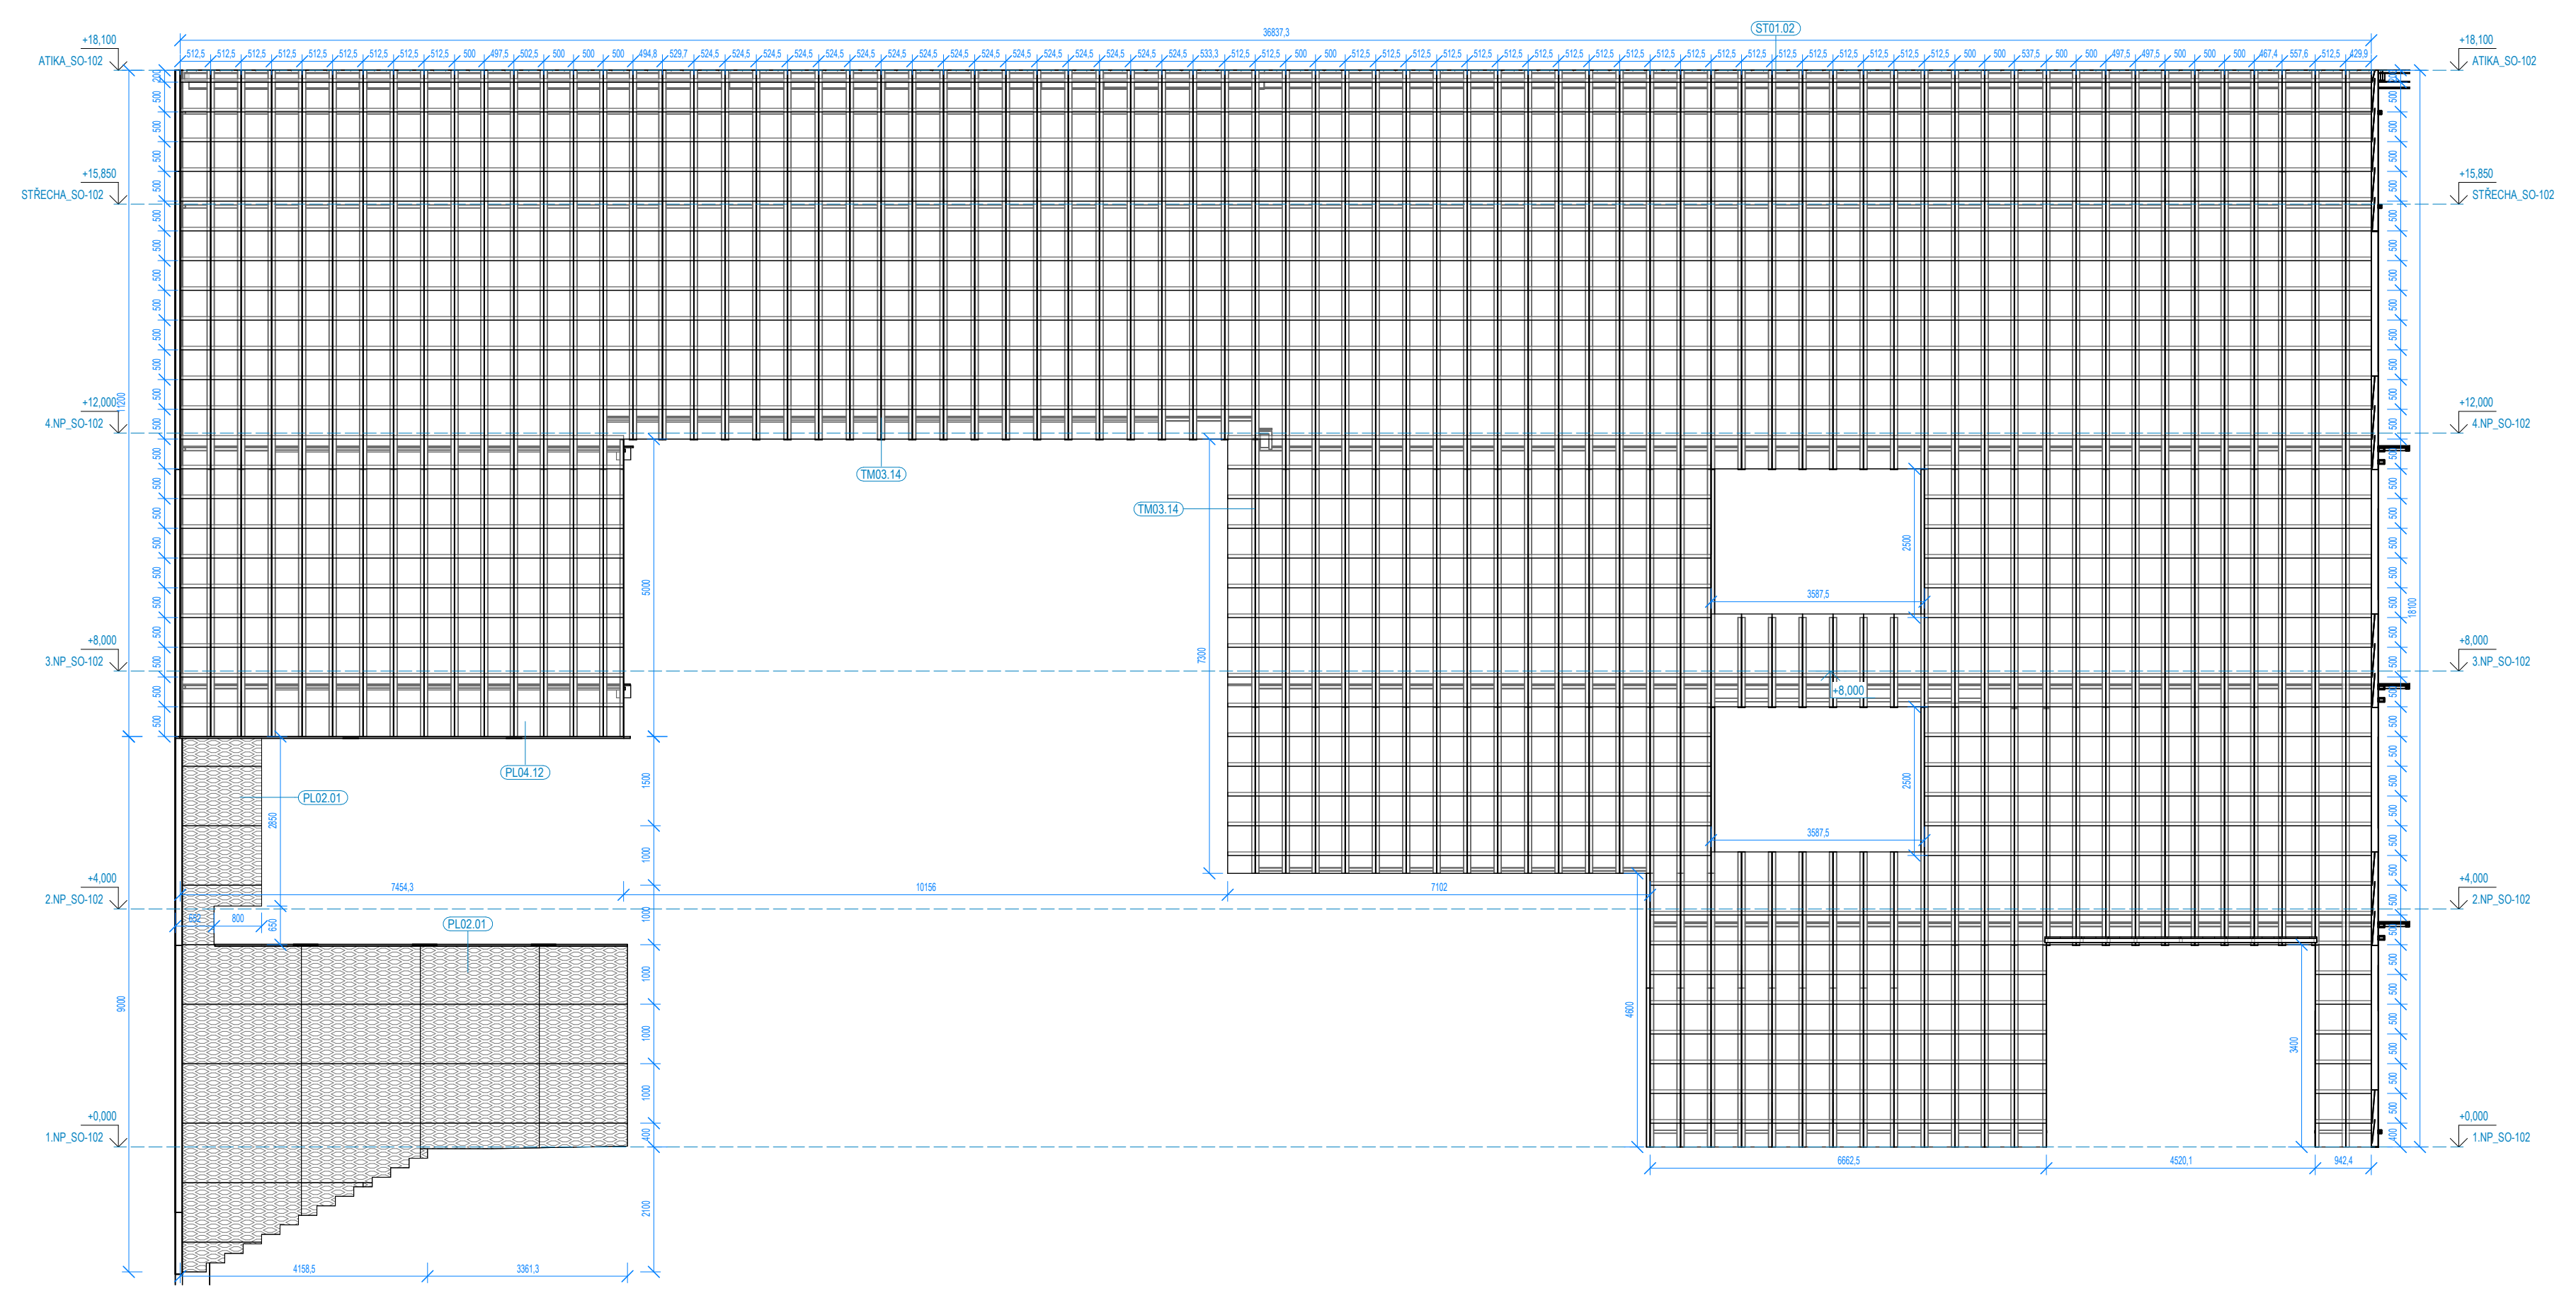

LEGENDA ČAR:

- -1.ETAPA
- - 2.ETAPA

POZNÁMKA:

- Popis fasádních konstrukcí je uveden v TZ ASŘ SO102.

- Šablony použité na obvodovém plášti budou neprůhledné, průsvitné s reliéfním vzorem.

- Šablony použité na obvodovém plášti, musí být provedeny ze skla, příp. vrstvených skel takovým způsobem, aby splňovala všechny bezpečnostní požadavky na fasádní obklad po dobu životnosti stavby

LEGENDA OZNAČENÍ:

Povrchová úprava, označení LOP, oken, dveří, klempířských výrobků, zámečnických výrobků a ostatních výrobků je uvedeno na pohledech 301 –306 výkresů D.1.1.ASR

PLxx.xx - Označení panelů;

TMxx.xx - Označení kotev, profilů;

PDxx.xx - Označení pororoštu obslužná lávky;

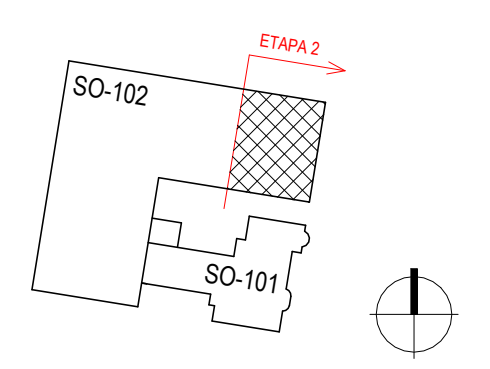

±0,000 = 389,970 m.n.m. Bpv

HLAVNÍ PROJEKTANT:
Energy Benefit Centre a.s.
Křenova 438/3, 162 00 Praha 6
tel.: +420 270 003 300
e-mail: kontakt@energy-benefit.cz
internet: www.energy-benefit.cz

Hlavní projektant
Ing. Libor Truhelka
Zástupce hlavního projektanta
Ing. Miroslav Zyma

AUTOR ARCHITEKT. STUDIE, UMĚLECKÝ GARANT:
PETR HÁJEK ARCHITEKTI
Petr Hájek ARCHITEKTI, s.r.o.
Grafická 20, 150 00 Praha 5
internet: www.hajekarchitekti.cz

Hlavní architekt
prof. Ing. Mgr. akad. arch. Petr Hájek

ZPRACOVATEL ČÁSTI:
Energy Benefit Centre a.s.
Křenova 438/3, 162 00 Praha 6
tel.: +420 270 003 300
e-mail: kontakt@energy-benefit.cz
internet: www.energy-benefit.cz

Vypracoval:
A. Zhaludkou, V. Rakhmanov, M.Kec,
H. Cyrusová Hrubá
Zodpovědný projektant:
Ing. Miroslav Zyma

razítko a podpis

STAVEBNÍK:
Karlovarský kraj
Závodní 353/88, 360 06 Karlovy Vary, IČ: 70891168

PROJEKT:
STŘEDNÍ UMĚLECKOPRŮMYSLOVÁ ŠKOLA KERAMICKÁ A SKLÁŘSKÁ KARLOVY VARY

MÍSTO STAVBY: Nám. 17. listopadu 710/12, Karlovy Vary – Rybáře, č. p.: 394/1 až 394/3, 395/1 až 395/5, 396, 397

Zakázkové číslo: 220055
Datum: 27.08.2024
Stupeň: DPS
Paré:

ETAPA - OBJEKT:
ET02 - SO102 NOVÁ BUDOVA ŠKOLY

ČÁST, PROFESE:
D.1.1 ASR-FASÁDNÍ KONSTRUKCE

VÝKRES:
POHLED OD VÝCHODU, ET02

Měřítko: 1 : 75

ID PROJEKTU_STUPEŇ_ETAPA_OBJEKT_SEKCE_ID PROFESE_PROFESE-ČÍSLO_OBSAH
KVSUPS_DPS_ET02_SO102_D.1.1_FAS-303_POH V

Změna: