


1.PP

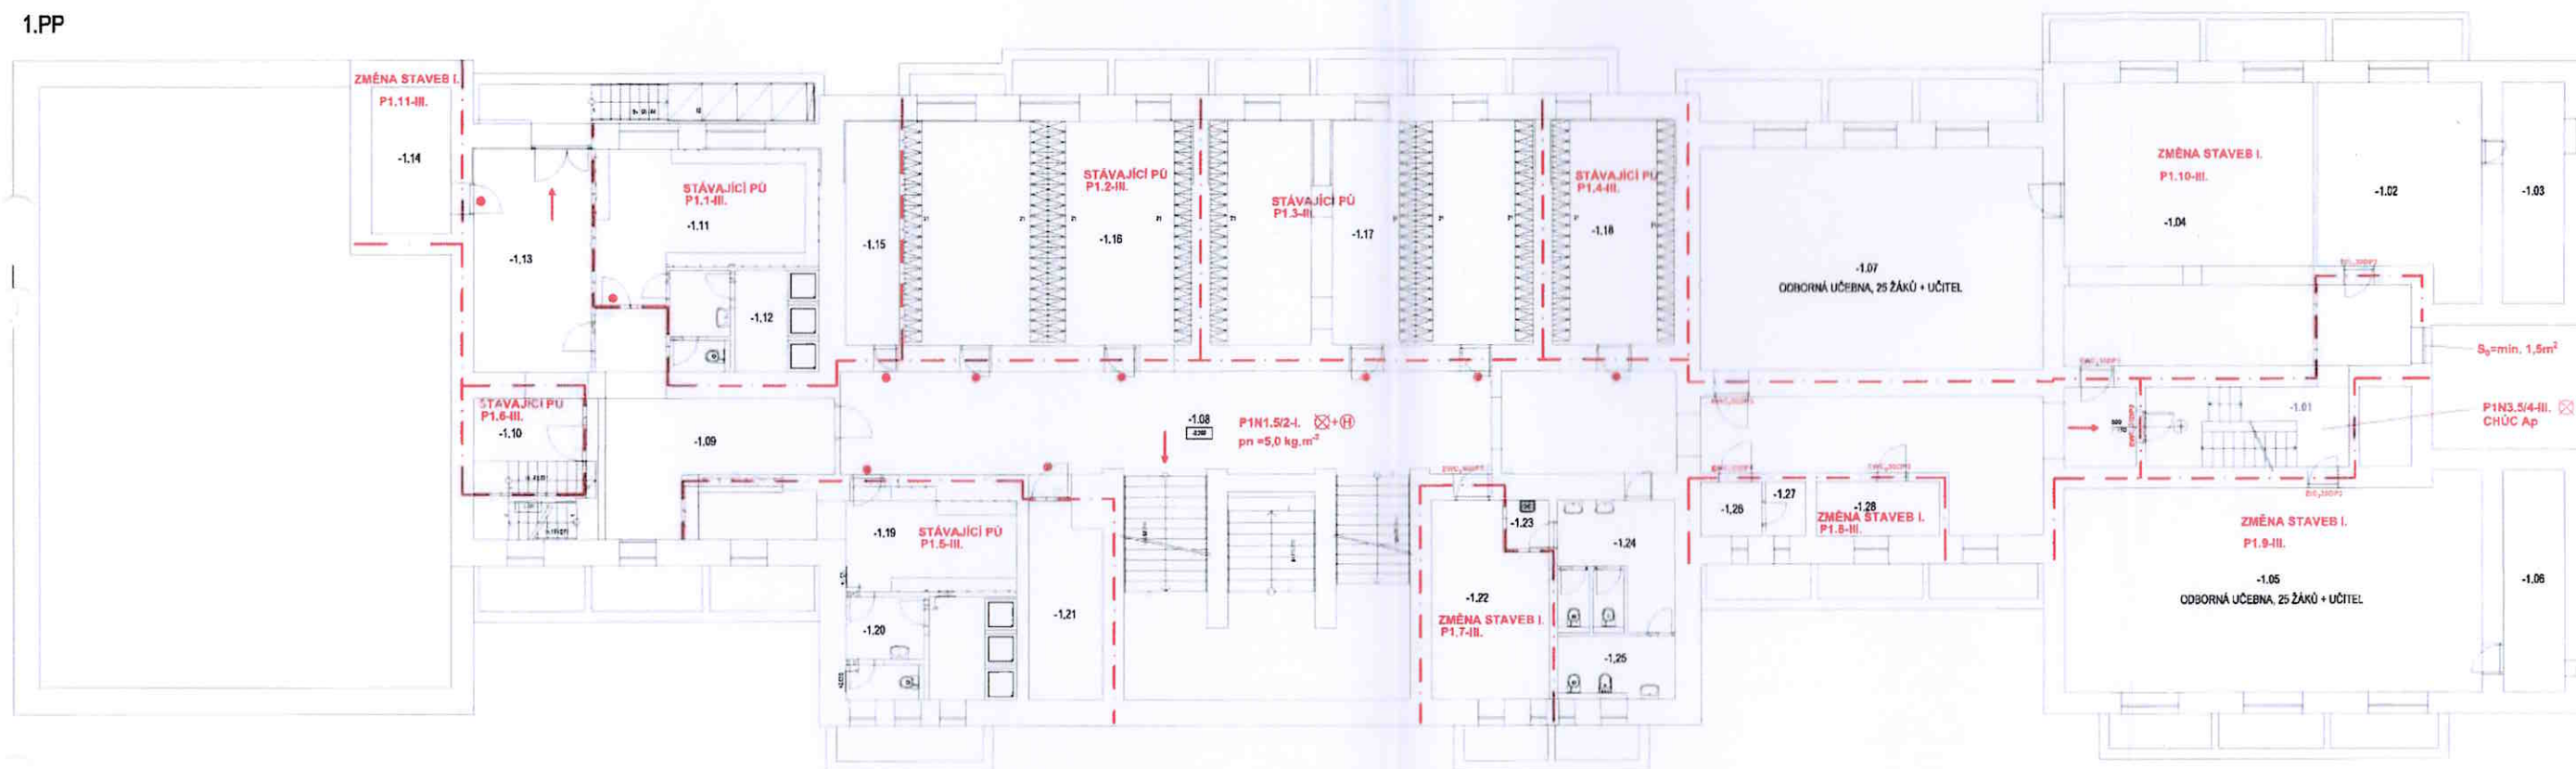


LEGENDA



**STAVEBNÍ ÚPRAVY V OBJEKTU
KOMENSKÉHO Č.P. 759
SOKOLOV**

1.NP

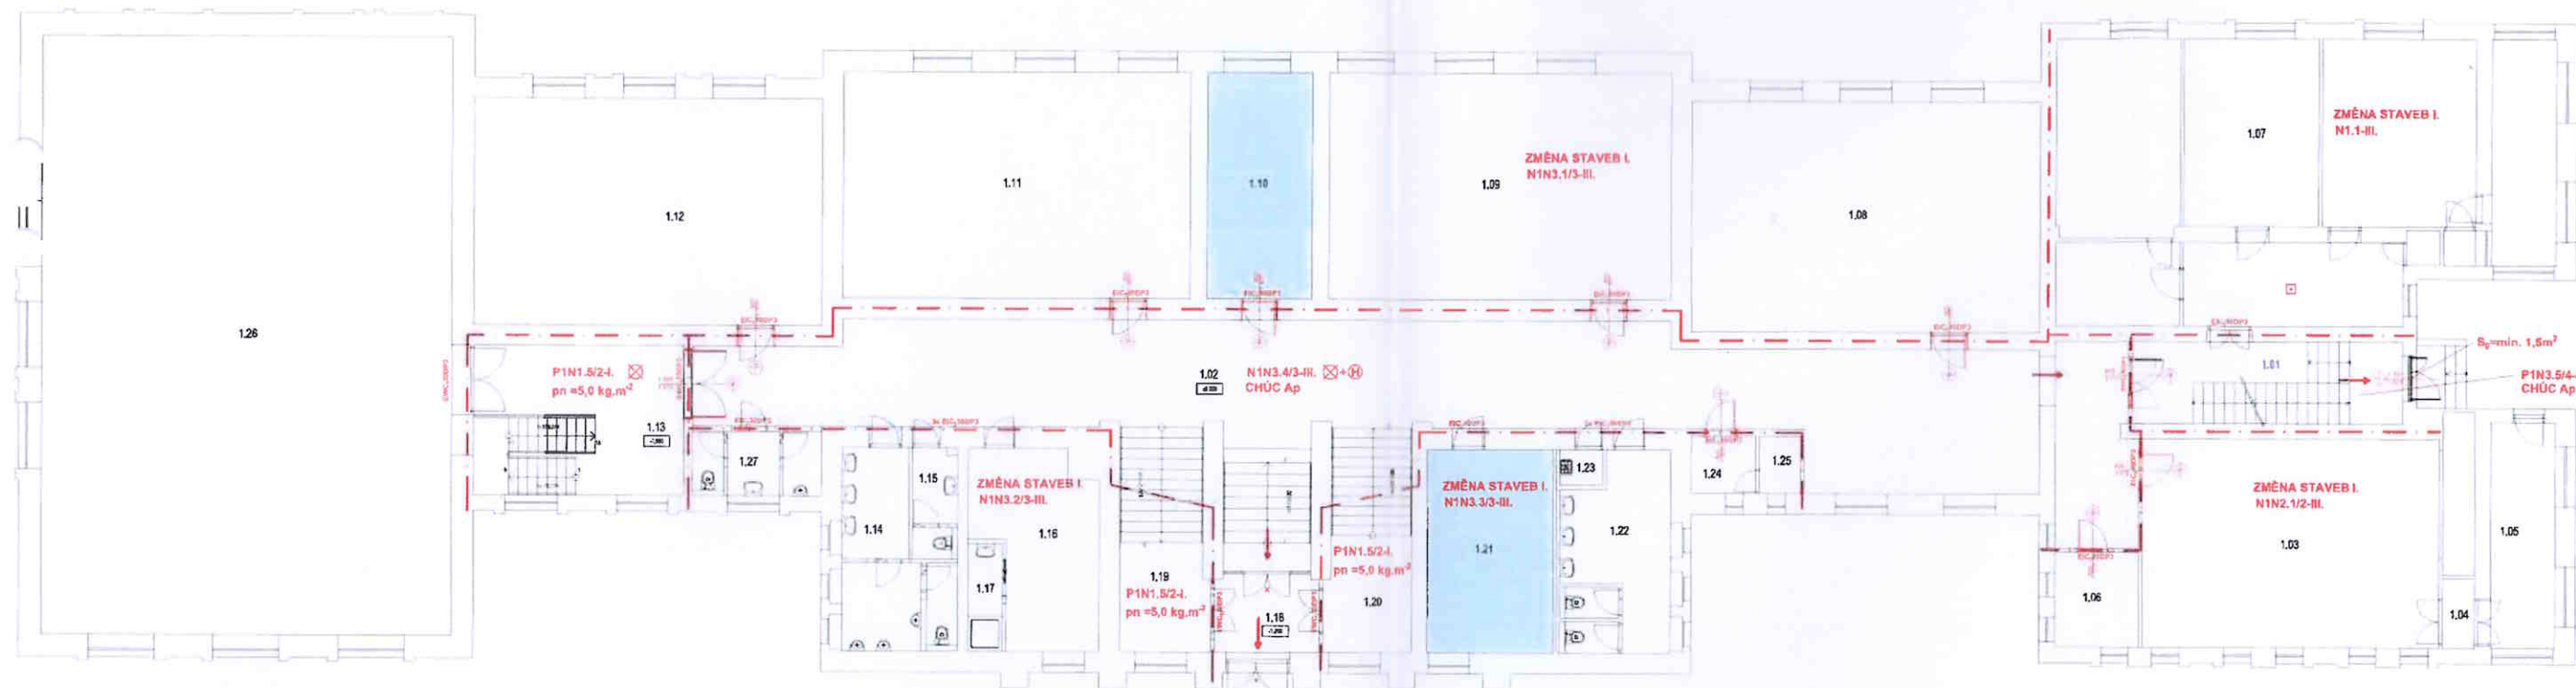

LEGENDA	
	HRANICE PŘEDPISOVANÉ ÚPRAVY
	NOVÉ ÚPRAVY

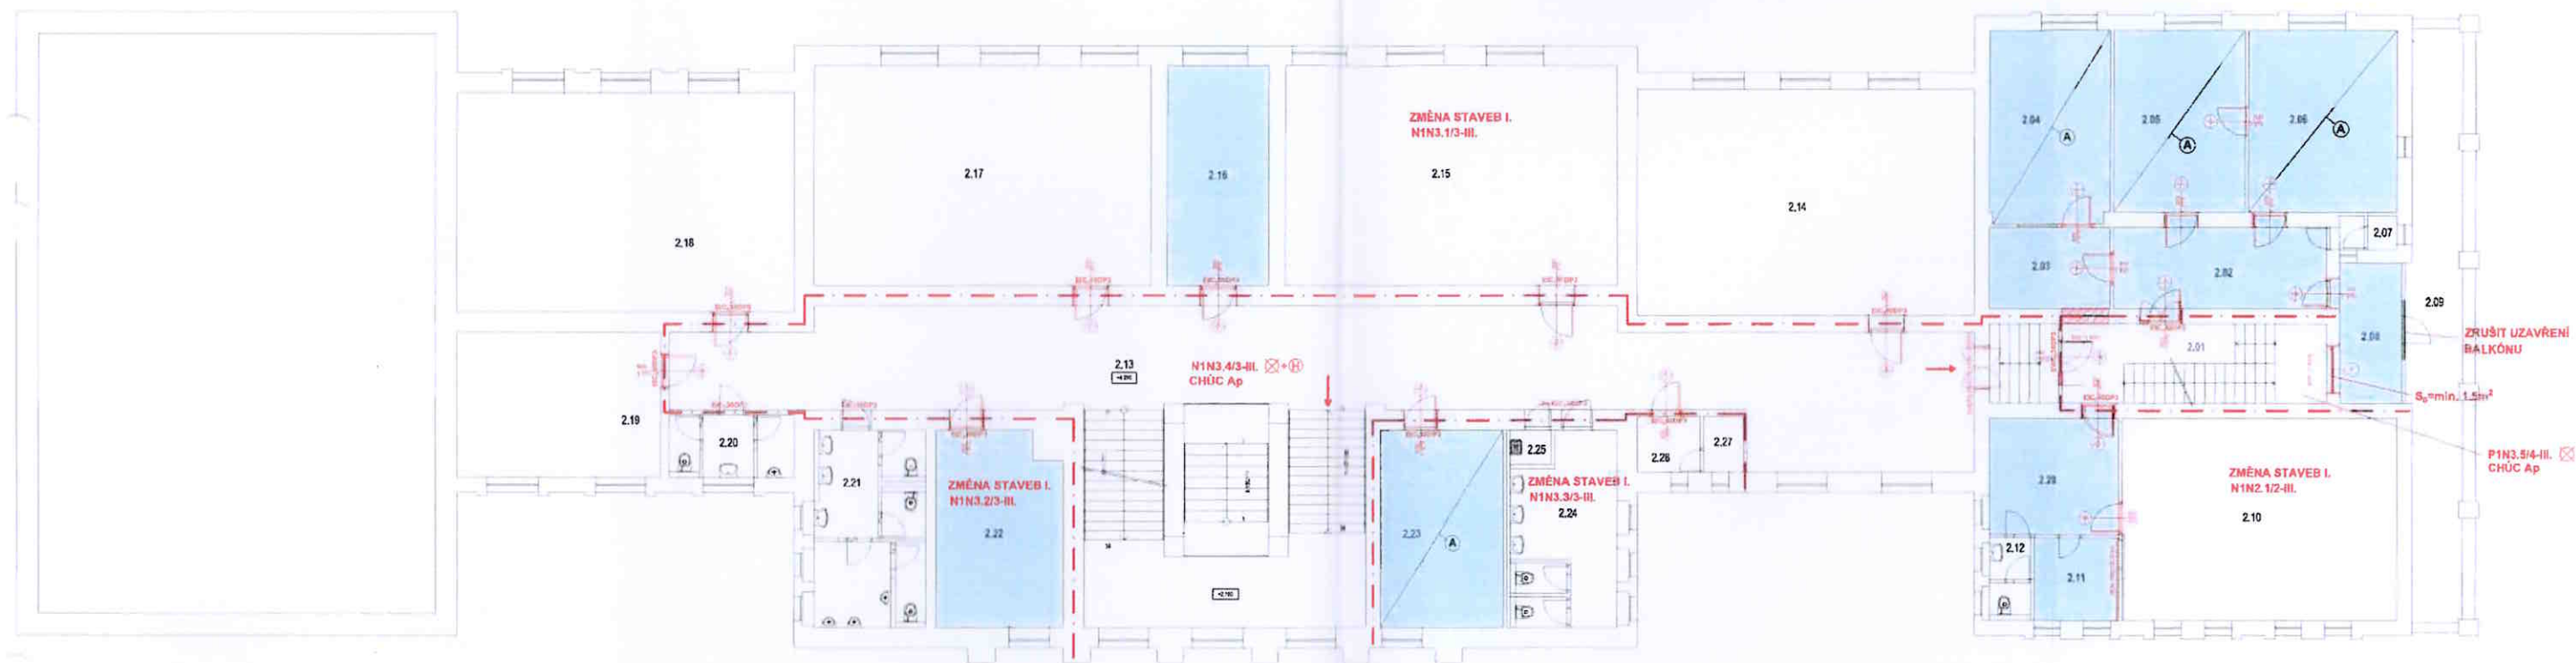

2.NP



LEGENDA

- hranice požárního úseku
- hranice vnitřní
- stavební výměr

STAVEBNÍ ÚPRAVY V OBJEKTU
KOMENSKÉHO Č.P. 799
SOKOLOV


**STAVEBNÍ ÚPRAVY V OBJEKTU
KOMENSKÉHO Č.P. 759
SOKOLOV**