


Půdorys 3.NP - 1:75

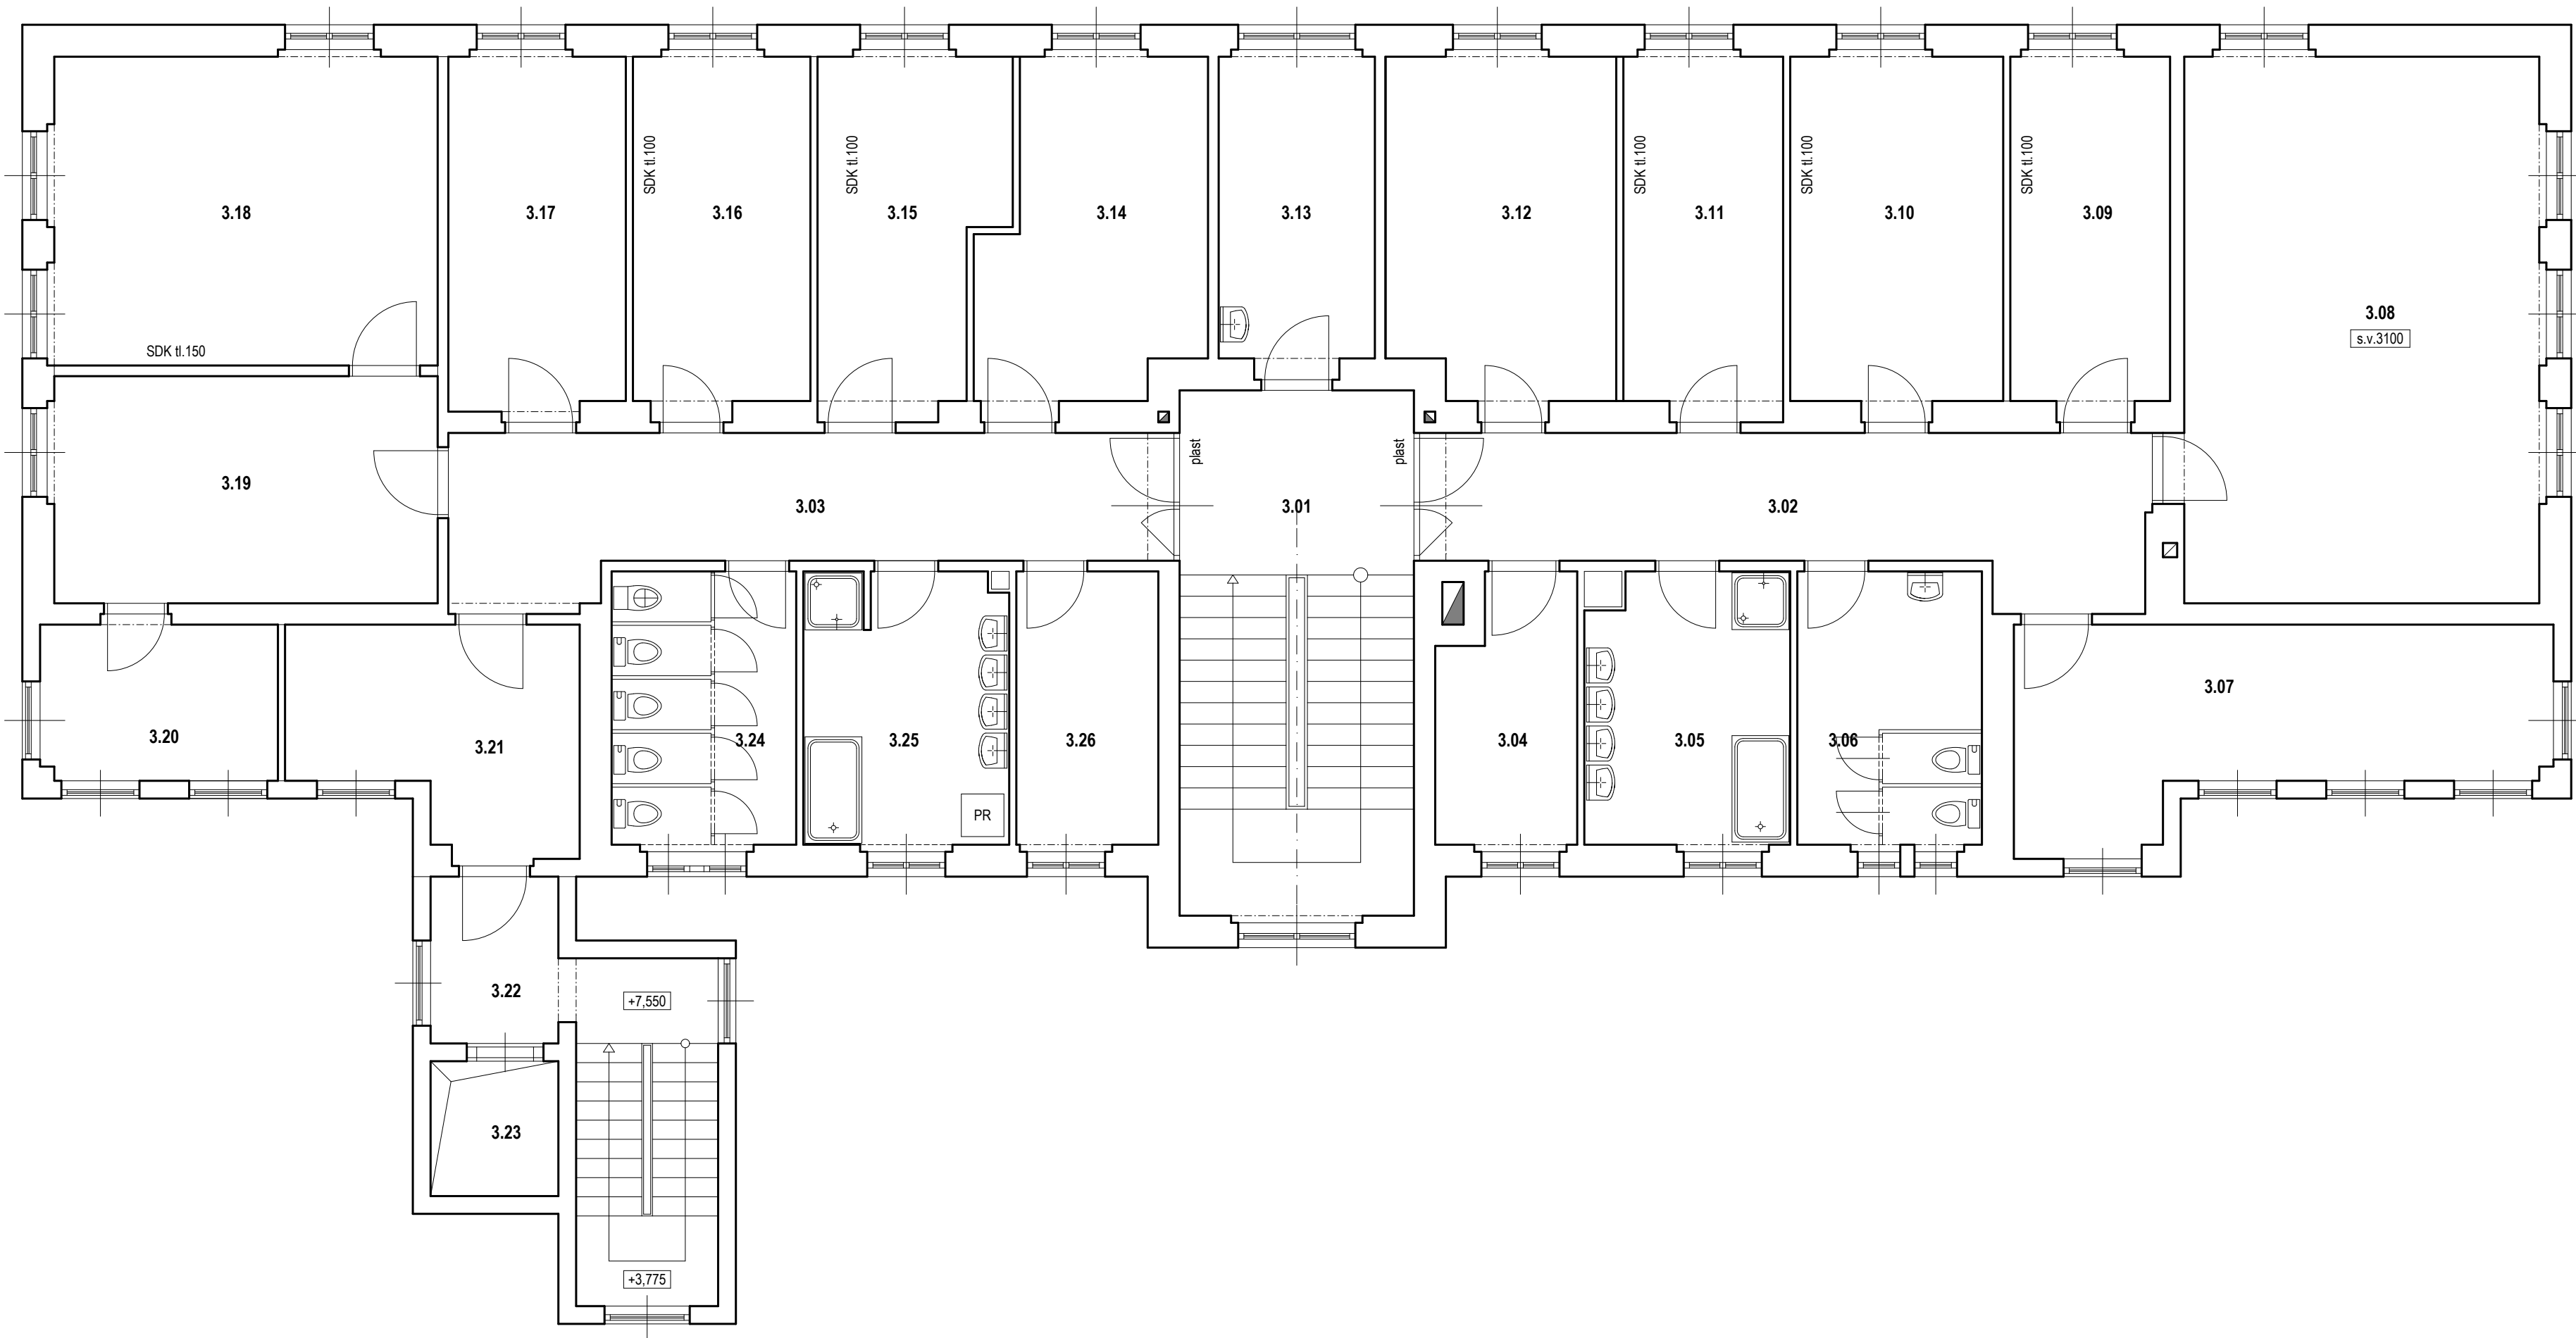

Tabulka místností 3.NP						
č.m.	Z	název	plocha(m²)	podlaha	stěny	stropy
3.01		CHODBA - SCHODIŠTĚ	24,40	keramická dlažba	omítka + malba	omítka + malba
3.02		CHODBA	20,25	keramická dlažba	omítka + malba	omítka + malba
3.03		CHODBA	20,10	keramická dlažba	omítka + malba	omítka + malba
3.04		SKLAD	7,10	PVC	omítka + malba	omítka + malba
3.05		KOUPELNA	11,00	PVC	bélinový obklad	omítka + malba
3.06		WC	10,15	PVC	omítka + malba	omítka + malba
3.07		POKOJ	18,90	PVC	omítka + malba	omítka + malba
3.08		DENNÍ MÍSTNOST	39,40	PVC	omítka + malba	omítka + malba
3.09		POKOJ	11,40	PVC	omítka + malba	omítka + malba
3.10		POKOJ	15,00	PVC	omítka + malba	omítka + malba
3.11		POKOJ	11,55	PVC	omítka + malba	omítka + malba
3.12		POKOJ	15,70	PVC	omítka + malba	omítka + malba
3.13		OŠETŘOVNA	9,90	PVC	omítka + malba	omítka + malba
3.14		POKOJ	14,35	PVC	omítka + malba	omítka + malba
3.15		POKOJ	12,40	PVC	omítka + malba	omítka + malba
3.16		POKOJ	12,60	PVC	omítka + malba	omítka + malba
3.17		POKOJ	12,70	PVC	omítka + malba	omítka + malba
3.18		POKOJ	23,90	PVC	omítka + malba	omítka + malba
3.19		POKOJ	17,40	PVC	omítka + malba	omítka + malba
3.20		POKOJ	7,50	PVC	omítka + malba	omítka + malba
3.21		CHODBA	11,50	PVC	omítka + malba	omítka + malba
3.22		CHODBA + SCHODIŠTĚ	14,25	keramická dlažba	omítka + malba	omítka + malba
3.23		VÝTAH	3,42		omítka + malba	omítka + malba
3.24		WC	10,15	keramická dlažba	bélinový obklad	omítka + malba
3.25		KOUPELNA	11,10	keramická dlažba	bélinový obklad	omítka + malba
3.26		SKLAD	7,80	PVC	omítka + malba	omítka + malba

Legenda

	stávající zdivo - cihelné CP 29 na MVC
	stávající zdivo - zdivo příčkové cihla plná tl. 150 mm
	zdivo porobetonové P2-500 tl. díle zdiva
	příčky SDK tl.100 mm
	dlažba ze žulových kostek
	betonová zámková dlažba
	stávající výplně otvorů okna - plastový profil + izolační dvojsklo
	skladby konstrukcí viz. D.1.1.02. Skladby konstrukcí
	legenda svítidel viz PD část Silnoproudá elektroinstalace

měří 1:75 = 1,00 m



STRONG ENCO s.r.o.

Pohoří 30, 254 01 Pohoří  
tel: +420 731 547 884  
e-mail: senk@strongconsulting.cz  
IČ: 27787591

Zodpovědný projektant: Ing. Irena Pichlová		Podpis:	
Kreslí: Oto Szakos		Podpis:	
Kraj:	Karlovarský	Obec:	Radošov
Objednatel:	Karlovarský kraj, IČ: 70891168 Závodní 353/88, Dvory, 360 06 Karlovy Vary		
Číslo zakázky:	NH.01.2024	Datum:	04.2024
Akce:	Snížení energetické náročnosti DOZP Radošov		
Část:	D.1.1. - Architektonicko-stavební řešení		Stupeň:  DPS
Výsledek:	D.1.1.05. Půdorys 3.NP - stávající stav		
Souprava:		Formát:	8 x A4
		Měřítko:	1: 75
		Autizace:	