


Púdorys 3.NP - 1:75

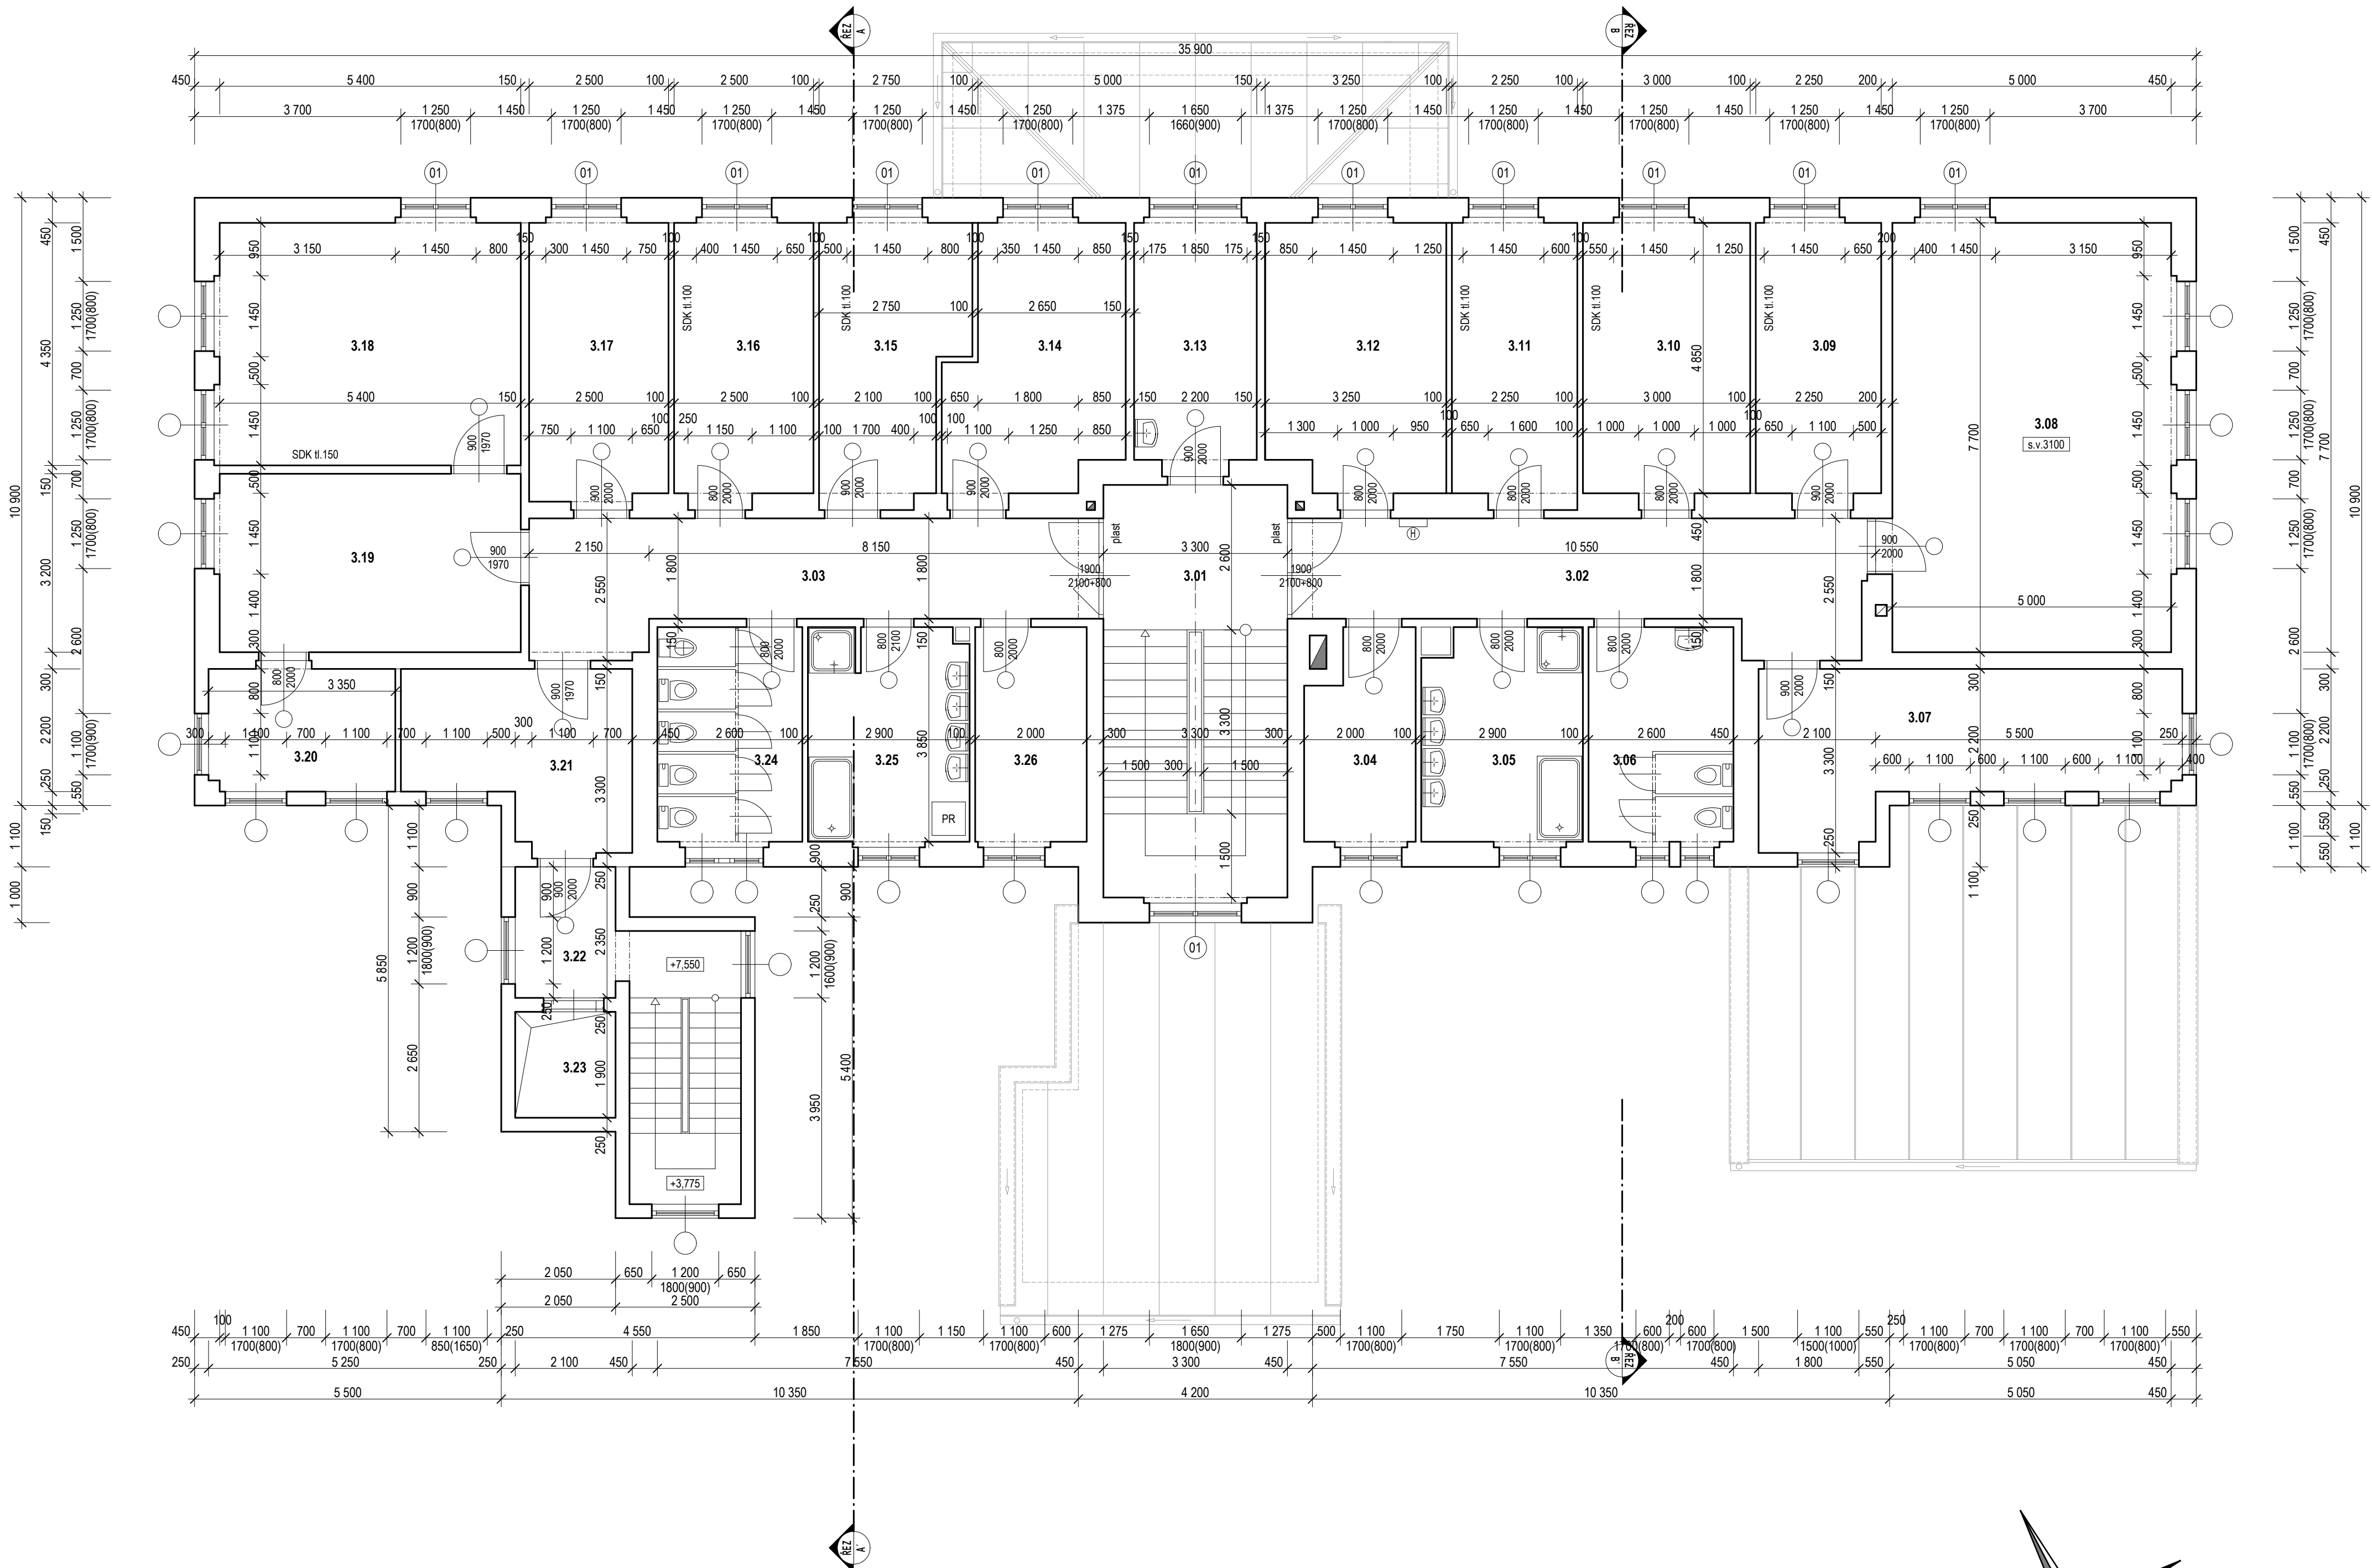

Tabulka místností 3.NP						
č.m.	Z	název	plocha(m²)	podlaha	stěny	stropy
3.01		CHODBA - SCHODIŠTĚ	24,40	keramická dlažba	omítka + malba	omítka + malba
3.02		CHODBA	20,25	keramická dlažba	omítka + malba	omítka + malba
3.03		CHODBA	20,10	keramická dlažba	omítka + malba	omítka + malba
3.04		SKLAD	7,10	PVC	omítka + malba	omítka + malba
3.05		KOUPELNA	11,00	PVC	bélinový obklad	omítka + malba
3.06		WC	10,15	PVC	omítka + malba	omítka + malba
3.07		POKOJ	18,90	PVC	omítka + malba	omítka + malba
3.08		DENNÍ MÍSTNOST	39,40	PVC	omítka + malba	omítka + malba
3.09		POKOJ	11,40	PVC	omítka + malba	omítka + malba
3.10		POKOJ	15,00	PVC	omítka + malba	omítka + malba
3.11		POKOJ	11,55	PVC	omítka + malba	omítka + malba
3.12		POKOJ	15,70	PVC	omítka + malba	omítka + malba
3.13		OŠETŘOVNA	9,90	PVC	omítka + malba	omítka + malba
3.14		POKOJ	14,35	PVC	omítka + malba	omítka + malba
3.15		POKOJ	12,40	PVC	omítka + malba	omítka + malba
3.16		POKOJ	12,60	PVC	omítka + malba	omítka + malba
3.17		POKOJ	12,70	PVC	omítka + malba	omítka + malba
3.18		POKOJ	23,90	PVC	omítka + malba	omítka + malba
3.19		POKOJ	17,40	PVC	omítka + malba	omítka + malba
3.20		POKOJ	7,50	PVC	omítka + malba	omítka + malba
3.21		CHODBA	11,50	PVC	omítka + malba	omítka + malba
3.22		CHODBA + SCHODIŠTĚ	14,25	keramická dlažba	omítka + malba	omítka + malba
3.23		VÝTAH	3,42		omítka + malba	omítka + malba
3.24		WC	10,15	keramická dlažba	bélinový obklad	omítka + malba
3.25		KOUPELNA	11,10	keramická dlažba	bélinový obklad	omítka + malba
3.26		SKLAD	7,80	PVC	omítka + malba	omítka + malba

Legenda	
	stávající zdívo - cihelné CP 29 na MVC
	stávající zdívo - zdivo příčkové cihla plná tl. 150 mm
	zdivo porobetonové P2-500 tl. dle zdiva
	příčky SDK tl.100 mm
	dlažba ze žulových kostek
	betonová zámková dlažba
	stávající výplně otvorů okna - plastový profil + izolační dvojsklo
	skladby konstrukcí viz. D.1.1.02. Skladby konstrukcí
	legenda svítidel viz PD část Sinoprouda elektroninstalace

měří 1:75 = 1,00 m

**STRONG ENCO s.r.o.**  
Pohoří 30, 254 01 Pohoří  
tel: +420 731 547 884  
e-mail: senk@strongconsulting.cz  
IČ: 27787591

Zodpovědný projektant:  
Ing. Irena Pichlová

Kreslí:  
Oto Szakos

Podpis:

Podpis:

Kraj: Karlovarský

Obec: Radošov

Souprava:

Formát: 8 x A4

Objednatel: Karlovarský kraj, IČ: 70891168  
Závodní 353/88, Dvory, 360 06 Karlovy Vary

Wřítko: 1: 75

Číslo zakázky: NH.01.2024

Datum: 04.2024

Alce:

Alce:

Snížení energetické náročnosti  
DOZP Radošov

Čas: D.1.1. - Architektonicko-stavební řešení

Výkres: D.1.1.05. Púdorys 3.NP - stávající stav

Stupeň: DPS

Alce: