
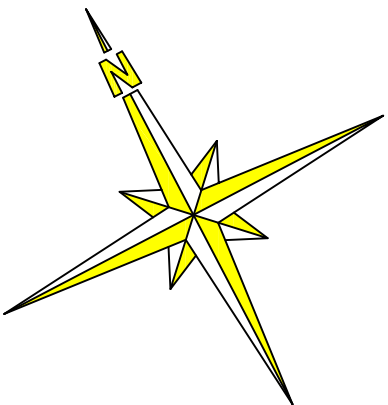


ŮT pŮdorys 1.NP – 1:50

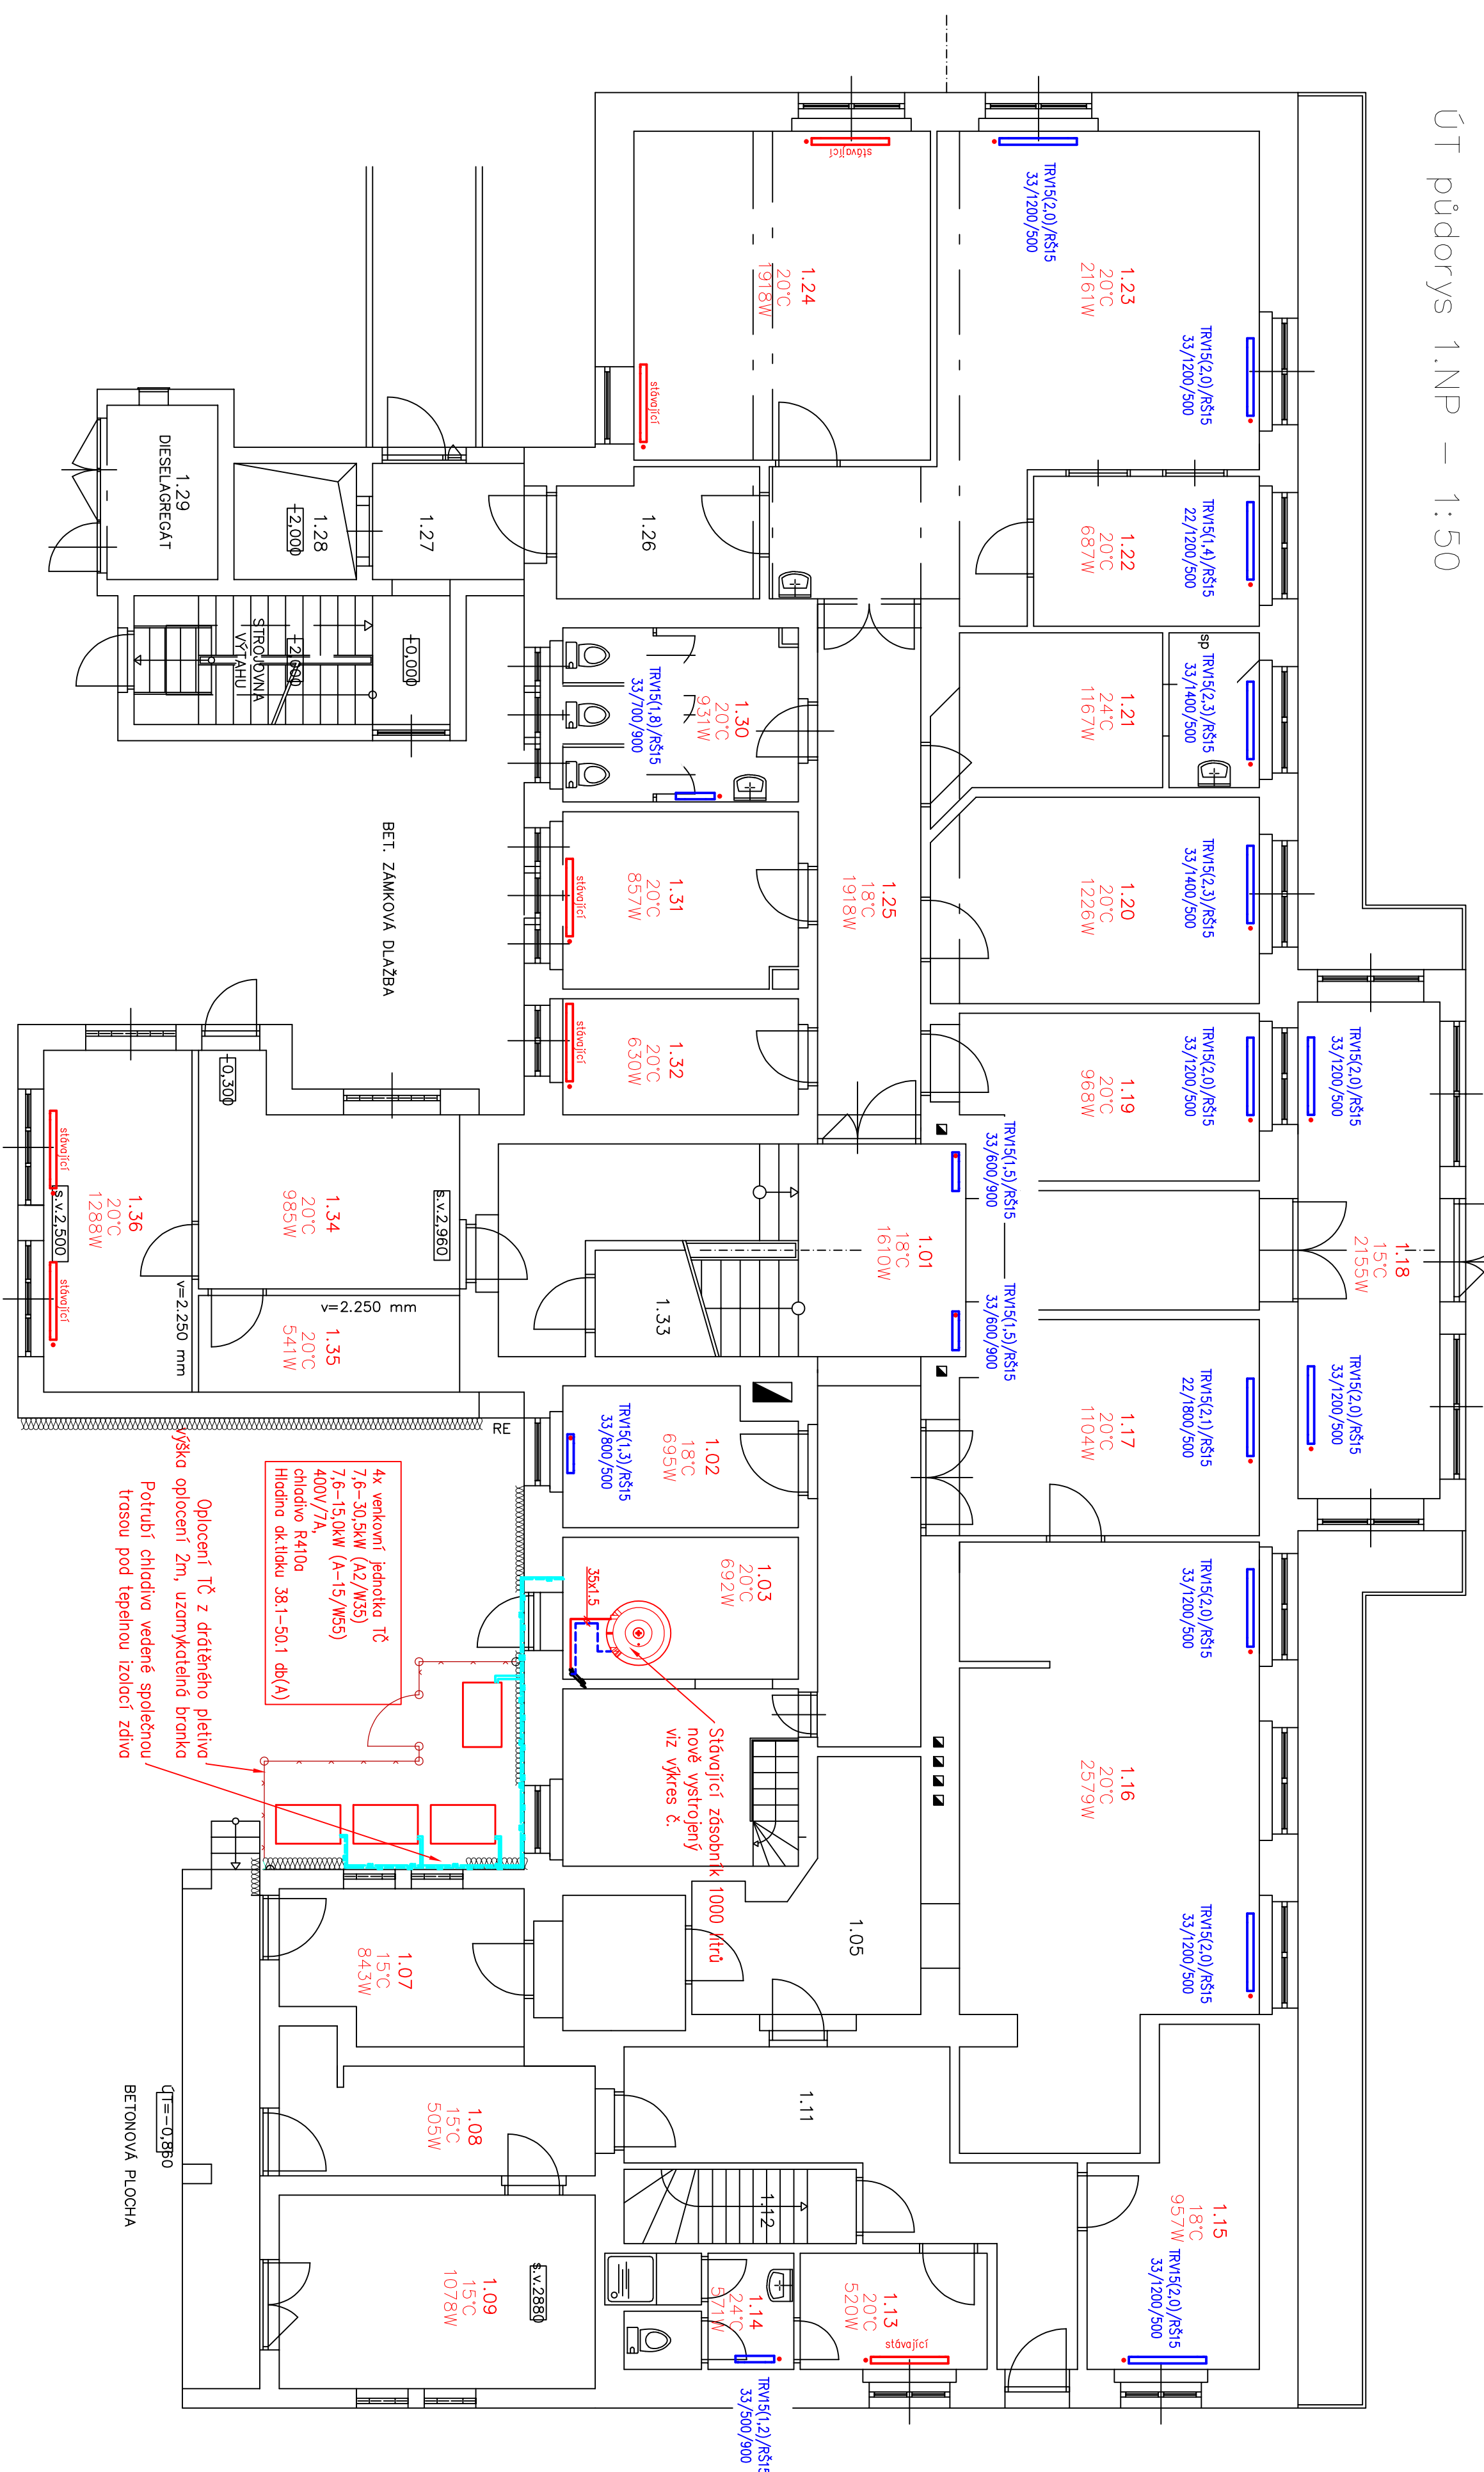

Vypracoval :		Vedoucí projektu :		Pořadí :	
Pavel Stejskal AT		Ing. Irena Pichlová			
Kreslil :		Odpovědný projektant částí ÚT :			
Pavel Stejskal AT		Pavel Stejskal AT			
Investor :					
Karlovarský kraj, IČ: 70891168 Závodná 353/88, Dvory, 360 06 Karlovy Vary					
Stavba : Snížení energetické náročnosti budovy DOŽP Radošov č.p.137					
Lokalita : Obec Radošov		Fornit : A2		Datum : 06/2024	
Čísť : D.1.4.01 – ÚT ústřední vytápění		Slupeň: DSP		Číslo zakázky : 0412024	
Odsah : ÚT púdovys 1NP		Měřtko : 1:75		Číslo příloh : D.1.4.01.4	