


Půdorys 4.NP - 1:75

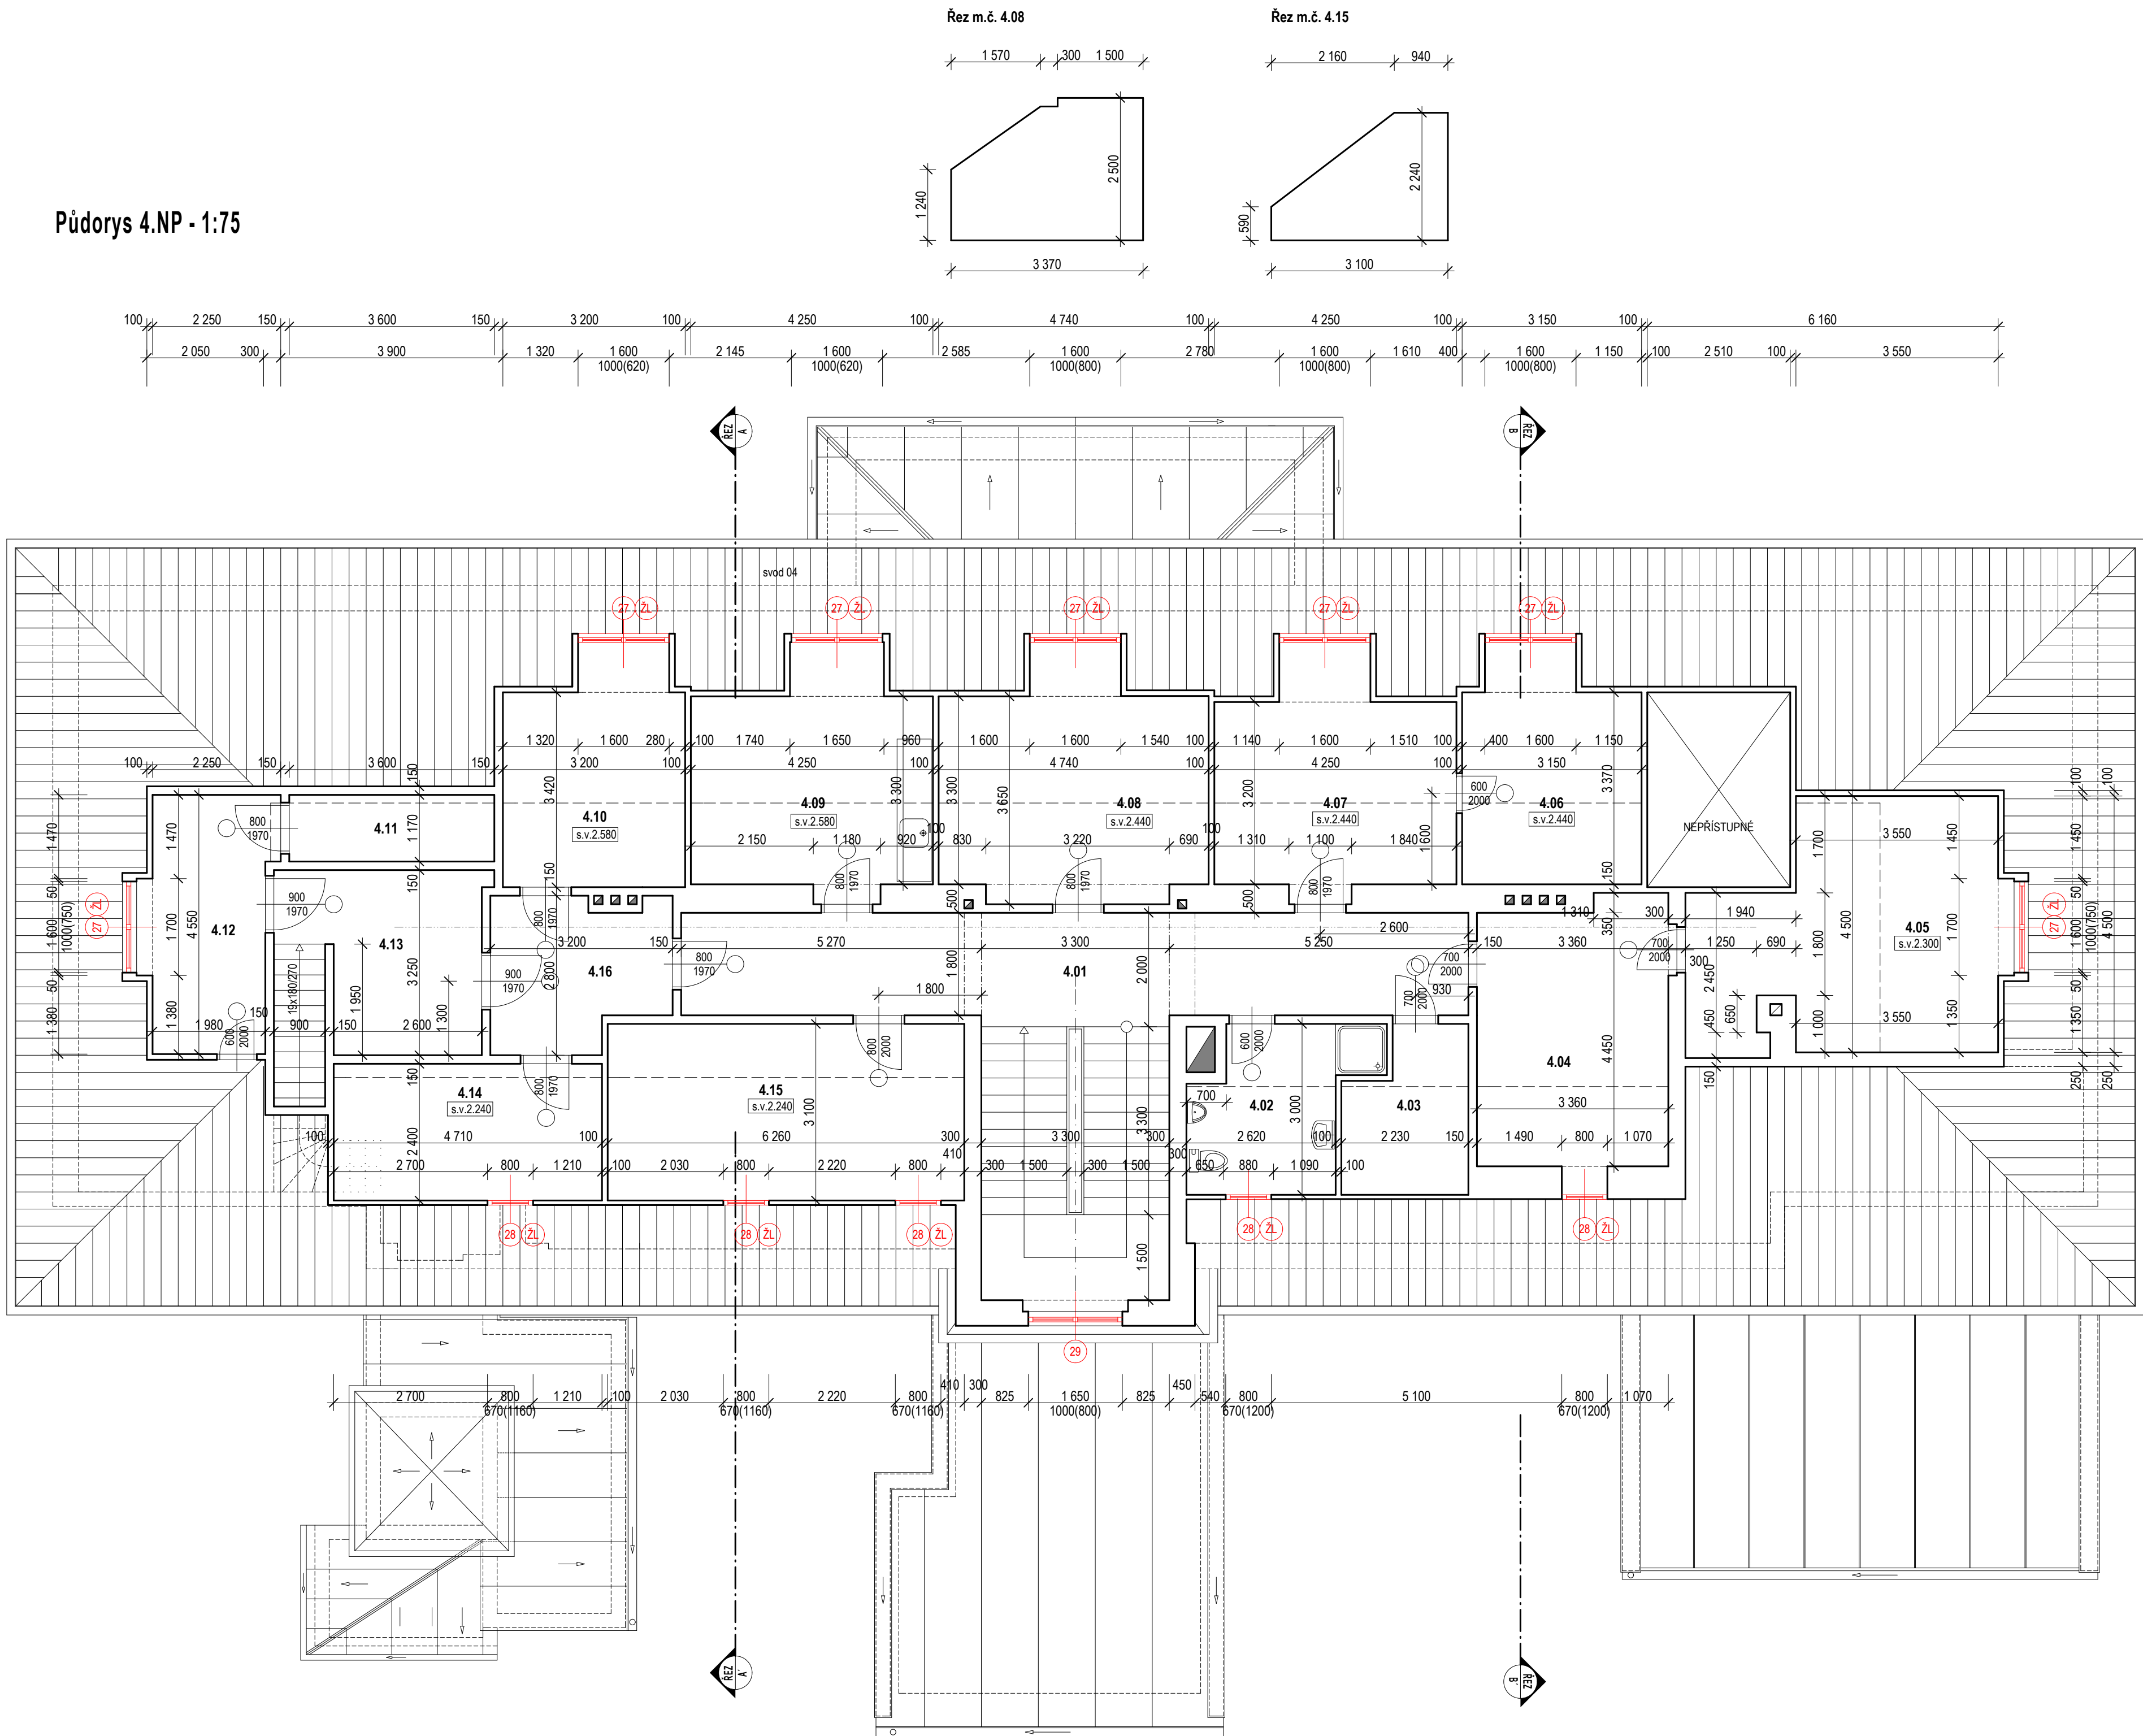

Tabulka místnosti 4.NP						
č.m.	Z	název	plocha(m²)	podlaha	stěny	stropy
4.01		CHODBA - SCHODIŠTĚ	25,50	ker.dlažba	omítka + malba	SDK na OCK
4.02		KOUPELNA	7,90	ker.dlažba	ker. obklad	SDK na OCK
4.03		SKLAD	5,80	PVC	omítka + malba	SDK na OCK
4.04		POKOJ	15,95	PVC	omítka + malba	SDK na OCK
4.05		SKLAD PRÁDLA	21,40	PVC	omítka + malba	SDK na OCK
4.06		POKOJ	12,00	PVC	omítka + malba	SDK na OCK
4.07		POKOJ	15,70	PVC	omítka + malba	SDK na OCK
4.08		POKOJ	18,30	PVC	omítka + malba	SDK na OCK
4.09		KUCHYŇKA - OB. POKOJ	16,00	PVC	omítka + malba	SDK na OCK
4.10		POKOJ	12,35	PVC	omítka + malba	SDK na OCK
4.11		PŮDA	4,20	PVC	omítka + malba	SDK na OCK
4.12		PŮDA	9,80	PVC	omítka + malba	SDK na OCK
4.13		CHODBA	9,90	ker.dlažba	omítka + malba	SDK na OCK
4.14		ŠATNA	11,30	PVC	omítka + malba	SDK na OCK
4.15		POKOJ	19,40	PVC	omítka + malba	SDK na OCK
4.16		CHODBA	7,80	ker.dlažba	omítka + malba	SDK na OCK

Legenda	
	stávající zdvo - cihelné CP 29 na MVC
	stávající zdvo - zdvo příčkové cihla plná tl. 150 mm
	zdvo porobetonové P2-500 tl. dle zdva
	příčky SDK tl.100 mm
	dlažba ze žulových kostek
	betonová zámková dlažba
	nově navržené výplně otvorů okna - plastový profil + izolační dvojsklo
	skladby konstrukcí viz. D.1.1.02. Skladby konstrukcí
	legenda svítidel viz PD část Silnoproudá elektroinstalace

měr 1:75 = 1,00 m

		STRONG ENCO s.r.o.	
Pohoří 30, 254 01 Pohoří		tel: +420 731 547 884	
e-mail: senk@strongconsulting.cz		IČ: 27787591	
Zpovědný projektant:	Ing. Irena Pichlová	Podpis:	
Kreslil:	Oto Szakos	Podpis:	
Míst:	Karlovarský	Obec:	Radošov
Okres:	Karlovarský kraj, IČ: 70891168	Okres:	Radošov
Číslo zakázky:	NH.01.2024	Datum:	04.2024
Alce:	Snížení energetické náročnosti DOZP Radošov		
Část:	D.1.1. - Architektonicko-stavební řešení	Stupeň:	DPS
Výkres:	D.1.1.15. Půdorys 4.NP - nový stav		