




PŘEDPÍNAČÍ KABELY – SCHÉMA – NÁRYS 1:100

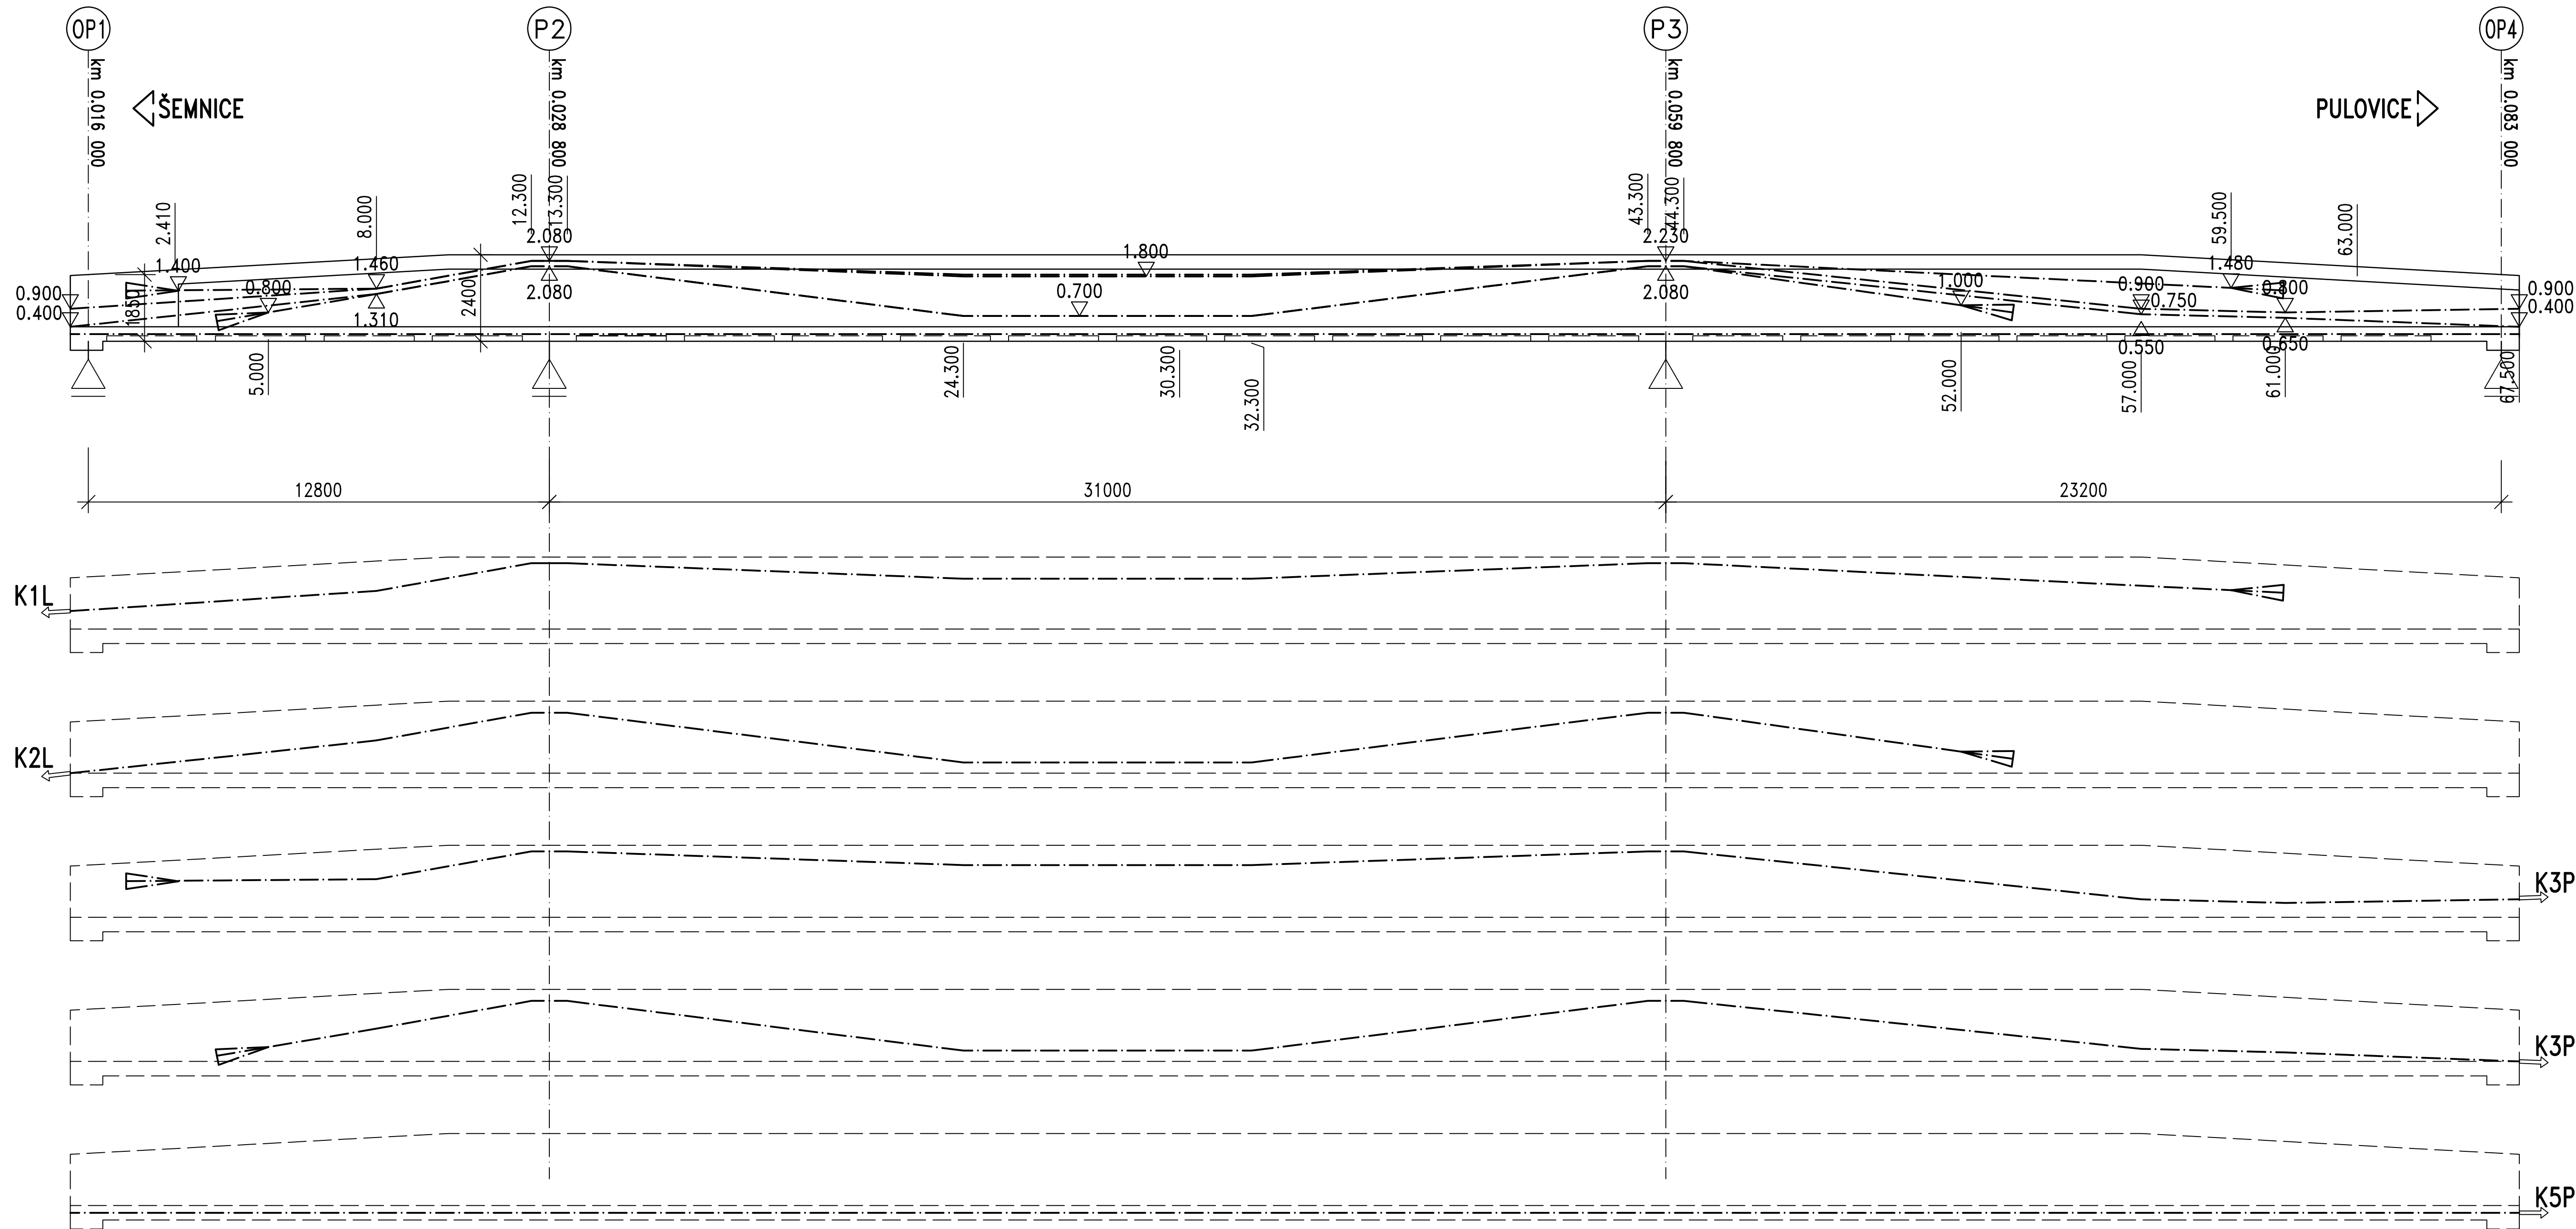

PŘEDPÍNAČÍ KABELY – SCHÉMA – PŮDORYS 1:100

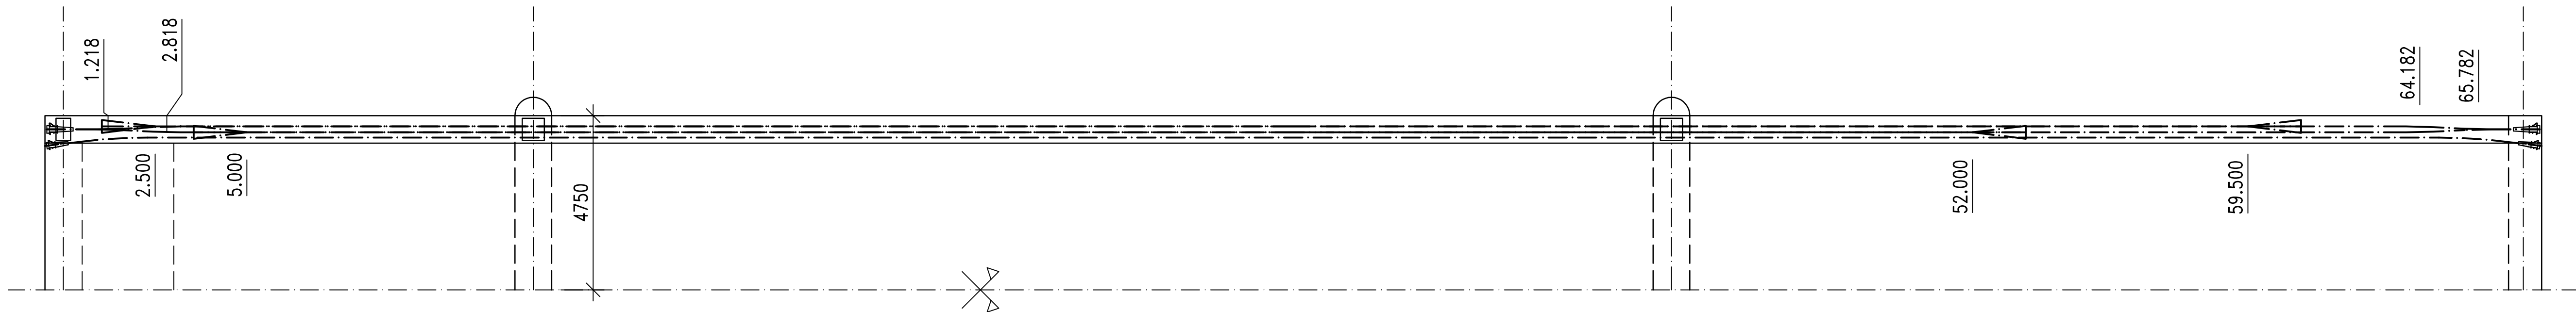

KOTEVNÍ OBLAST – POHLED 1:50

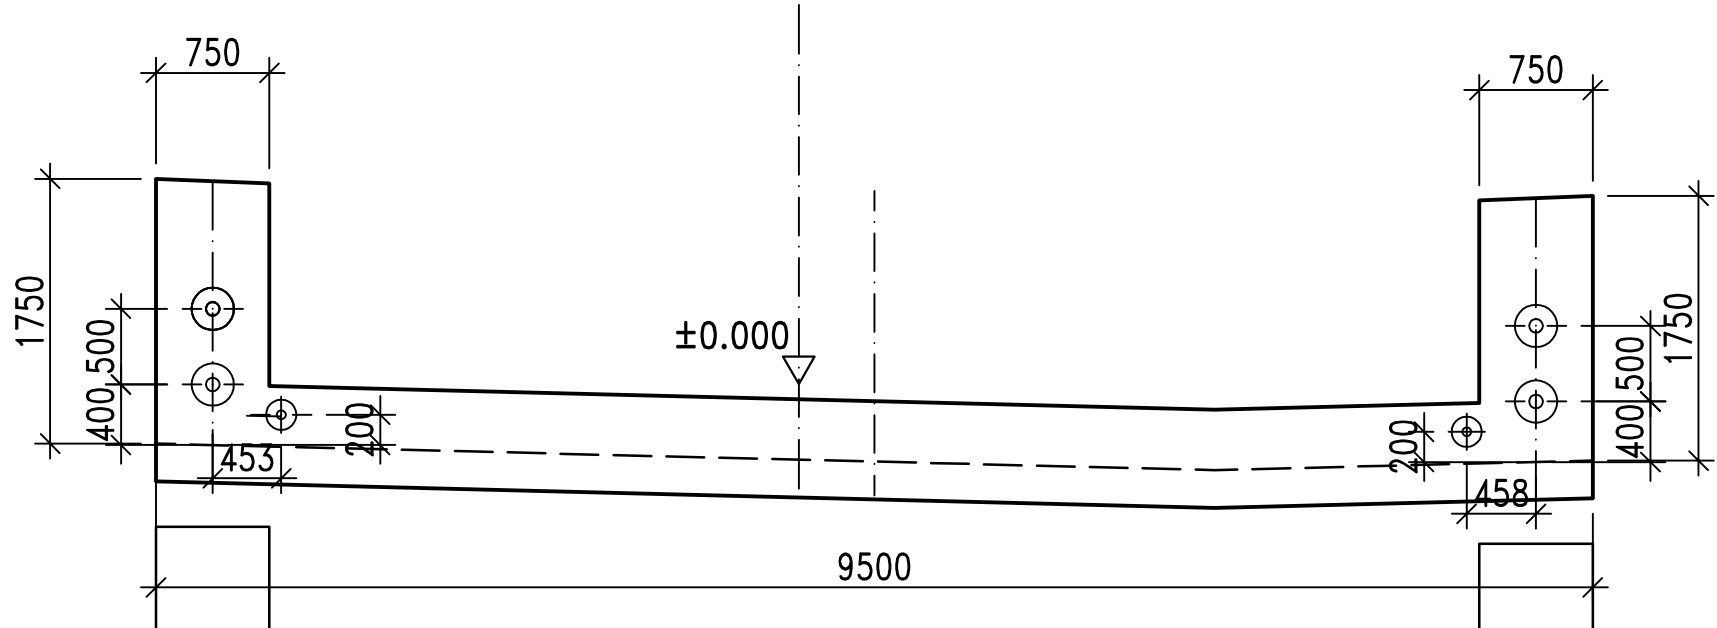

MATERIÁLY

PŘEDPÍNAČÍ VÝZTUŽ

Lana Ls 15.3 – 1770

OBJEDNATEL:

KRAJSKÁ SPRÁVA A ÚDRŽBA SILNIC
KARLOVARSKÉHO KRAJE, PŘÍSPĚVKOVÁ ORGANIZACE
Chebská 282, 356 04 Sokolov

Souřadnicový systém: S-JTSK
Výškový systém: Bpv

Číslo zakázky:	11 192 00	HIP:	
Schválil:	Ing. Václav HÝZDAL	Zodp. projektant:	Ing. Martin HAVLÍK
Tech. kontrola:	Ing. Petr DRBOHLAV	Vypracoval:	Ing. Ondřej DUBEK
	244062241, pd@pontex.cz		244062226, ode@pontex.cz



Objednatel: KSÚS Karlovarského kraje, p.a.	Obec: ŠEMNICE	Kraj: KARLOVARSKÝ
Akce: Modernizace mostu ev. č. 222 14 – 1 Šemnice	Datum: 10/2012	Služba: DSP/ZDS
Část: C – STAVEBNÍ ČÁST	Souprava: Č. přílohy	
Objekt: SO 201 – MOST PŘES OHŘÍ		
Příloha: SCHÉMA PŘEDPĚTÍ		C.2.6