



SCHÉMA VYUŽITÍ DEŠŤOVÉ VODY

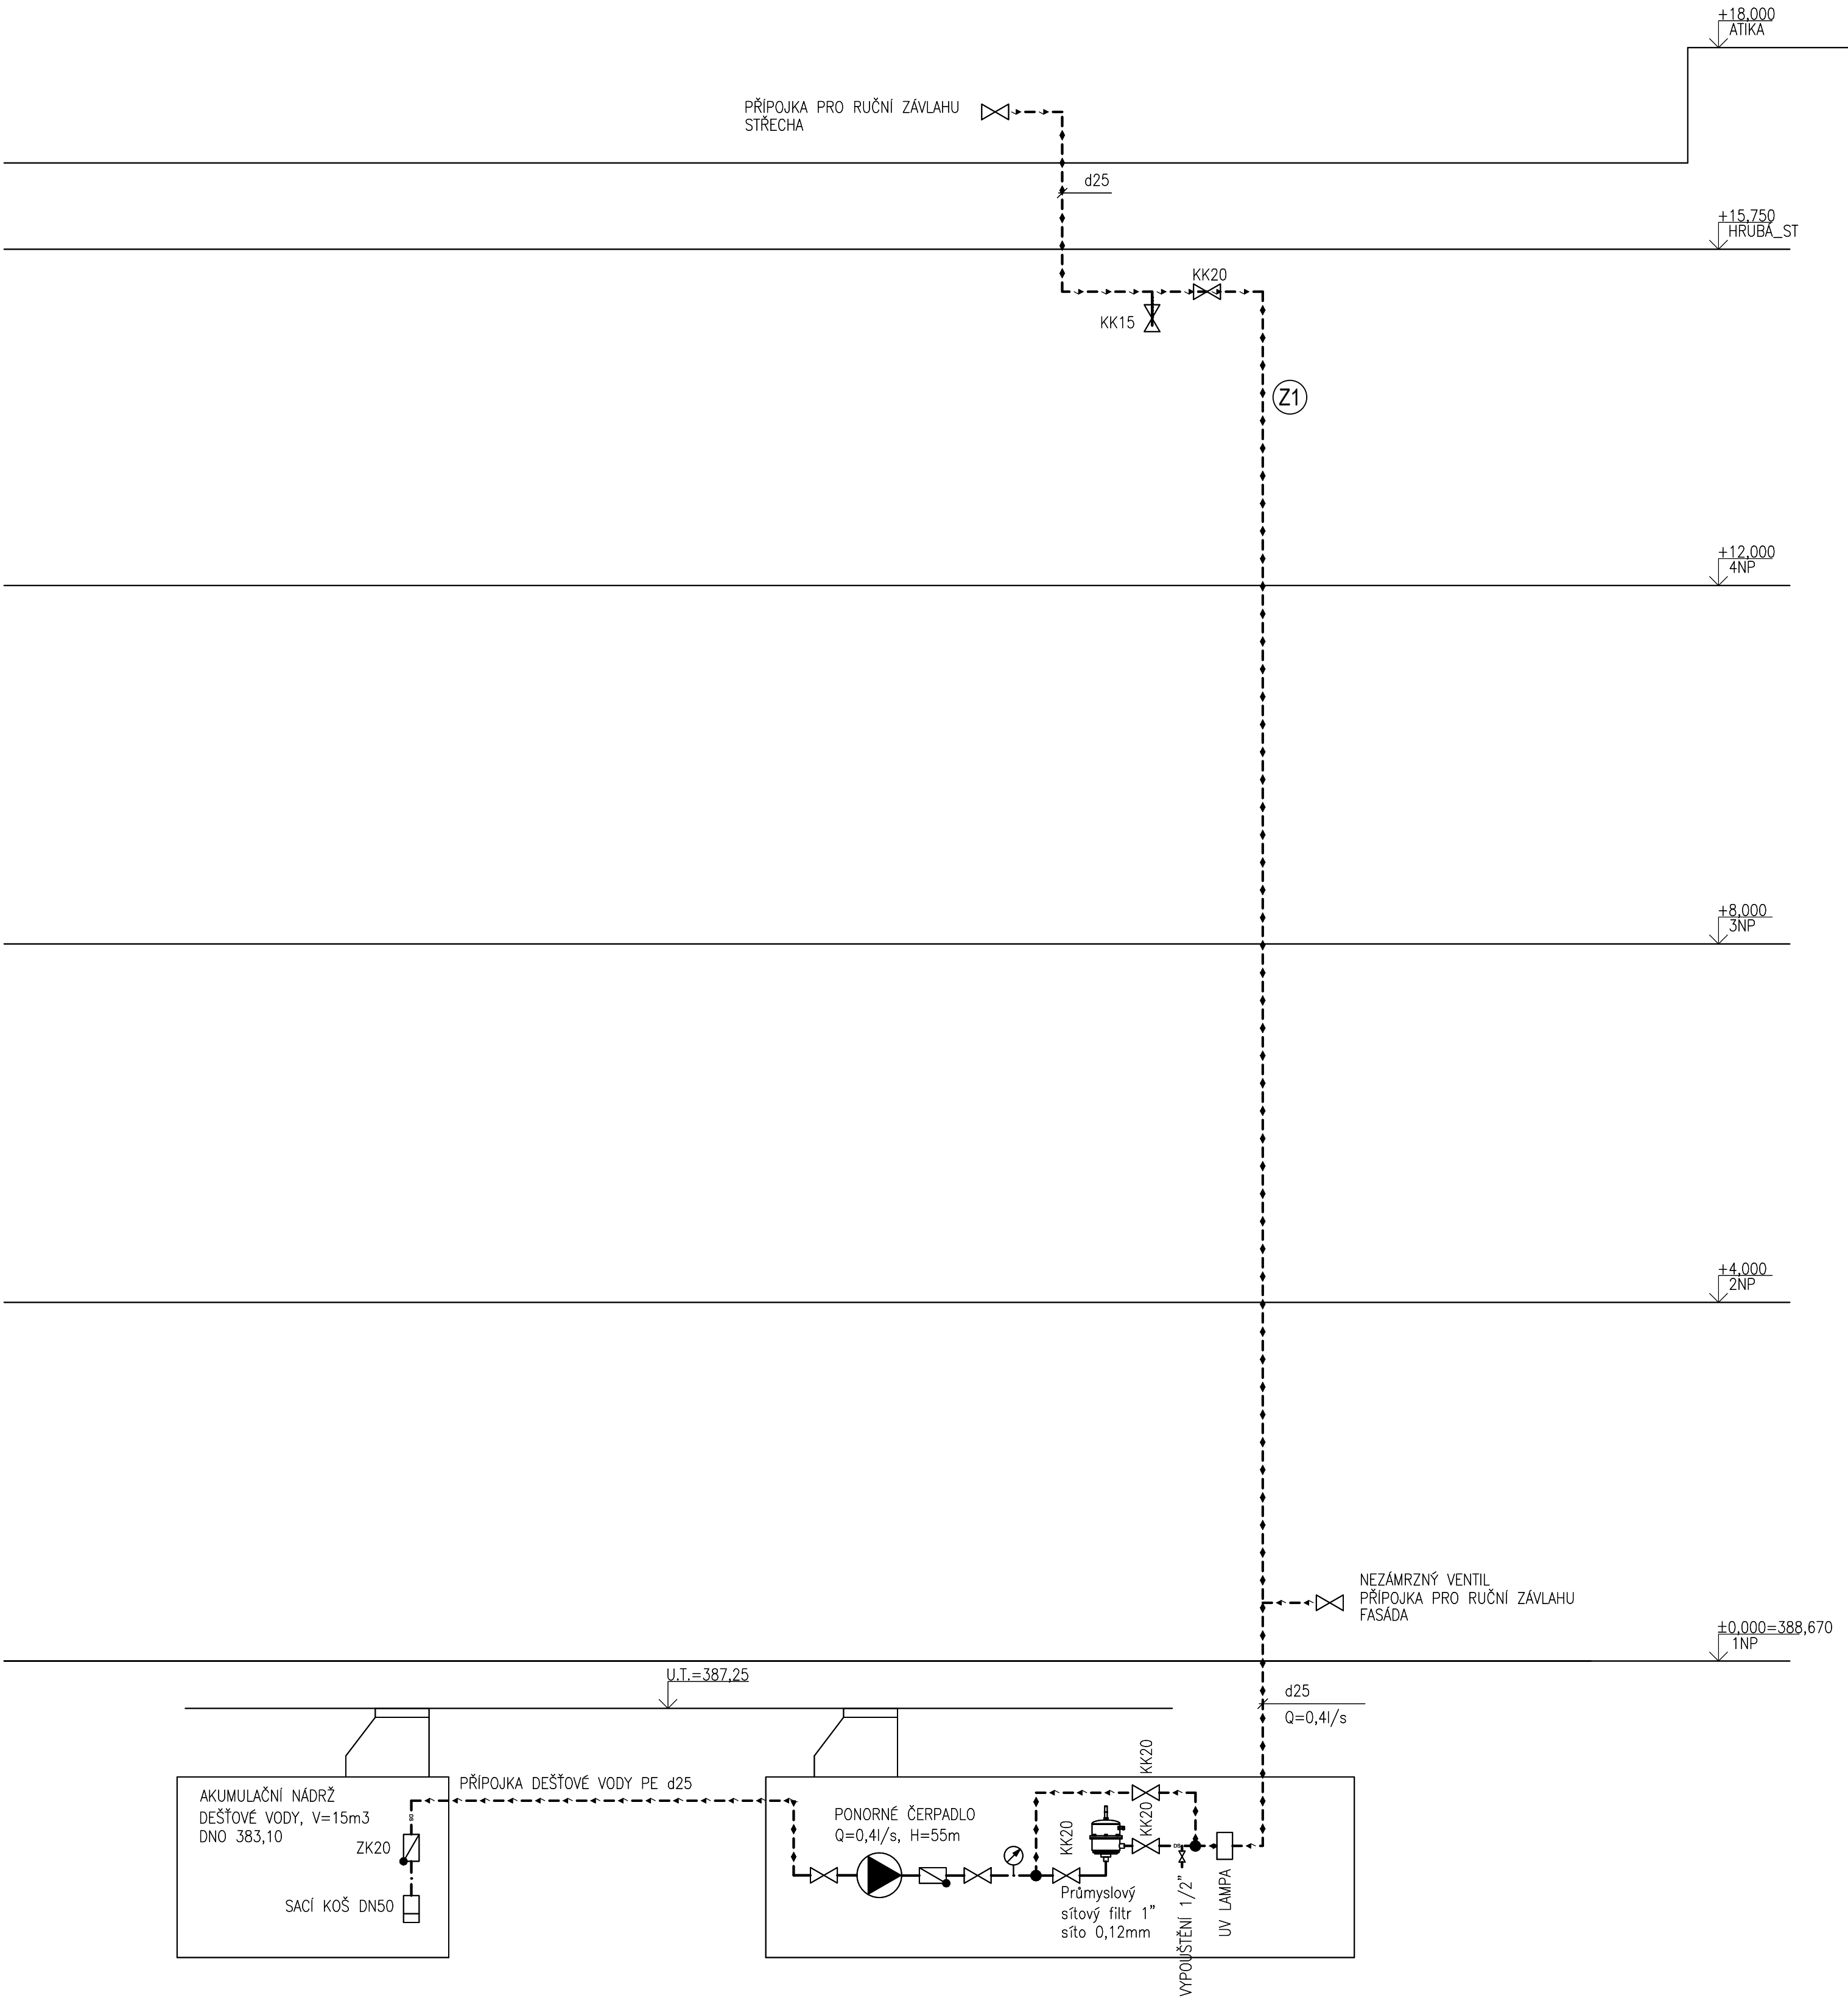

LEGENDA POTRUBÍ :  
DODÁVKA ZTI  
(Z1) ————— STUDENÁ VODA PE–Xa, SYSTÉM LISOVANÝCH FITILEK  
IZOLACE TEPELNÁ, PROTI ROSENÍ

LEGENDA ARMATUR:  
KK KULOVÝ KOHOUT  
KKsV KULOVÝ KOHOUT S VYPOUŠTĚNÍM  
ZK ZPĚTNÁ KLAPKA  
W VYPOUŠTĚCÍ VENTIL  
WZ VÝTOKOVÝ VENTIL SE ZPĚTNOU KLAPKOU  
GK GUMOVÝ KOMPENZÁTOR  
VO VODOMĚR  
FI FILTR MECHANICKÝ  
VyV VYVAŽOVACÍ ARMATURA

IDrev	ZmID	Název změny	Datum

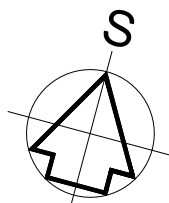

VÝŠKOVÝ SYSTÉM BpV ±0,000 = 388,670m n. m.		STUPEŇ PD: DOKUMENTACE PRO PROVÁDĚNÍ STAVBY - DPS	
AKCE: SOS112 - SPOLEČNÉ OPERAČNÍ STŘEDISKO IZS KARLOVARSKÉHO KRAJE		OBJEKT: SO-101 - Budova SOS 112	
INVESTOR A OBJEDNATEL: Karlovarský kraj, IČO 70891168 Závodní 353/88, 360 06 Karlovy Vary - Dvory		ČÁST DOKUMENTACE: D.1.4.01 - ZDRAVOTECHNIKA ZTI-V	
MÍSTO STAVBY: Závodní, 360 06, Karlovy Vary - Dvory Pozemky parc. č. 527/163 k.ú. 663549 Dvory		ZAKÁZKOVÉ ČÍSLO: 30080151-4	
GENERALNÍ PROJEKTANT: INTAR s.s. Bezručova 811/7a, 602 00 Brno tel.: +420 543 422 211 www.intar.cz, info@intar.cz		DATUM: 07/2024	
VEDOUČÍ PROJEKTU: ING. MARTIN STRNAD, mstrnad@intar.cz		KOPIE: 6 × A4	
HLAVNÍ INŽENÝR PROJEKTU: ING. MARTIN STRNAD		MÉRITKO: -	
ZHOTOVITEL ČÁSTI: KTS-CZ, s.r.o. Závodní Město 578/5 360 17 Karlovy Vary tel.: +420 353 505 025 www.kts-cz.cz, info@kts-cz.cz č.z.: 2201005.5		VÝKRES: SCHÉMA VYUŽITÍ DEŠŤOVÉ VODY	
ODPOVĚDNÝ PROJEKTANT: Ing. Ondřej Košina		EVIDENČNÍ ČÍSLO: 30080151-4/SO-101/D.1.4.01.1	
VYPRACOVAL: Adéla Hejná, Jiří Brož		ČÍSLO VÝKRESU: 107	
		REVIZE:	