


PŪDORYS M1:100

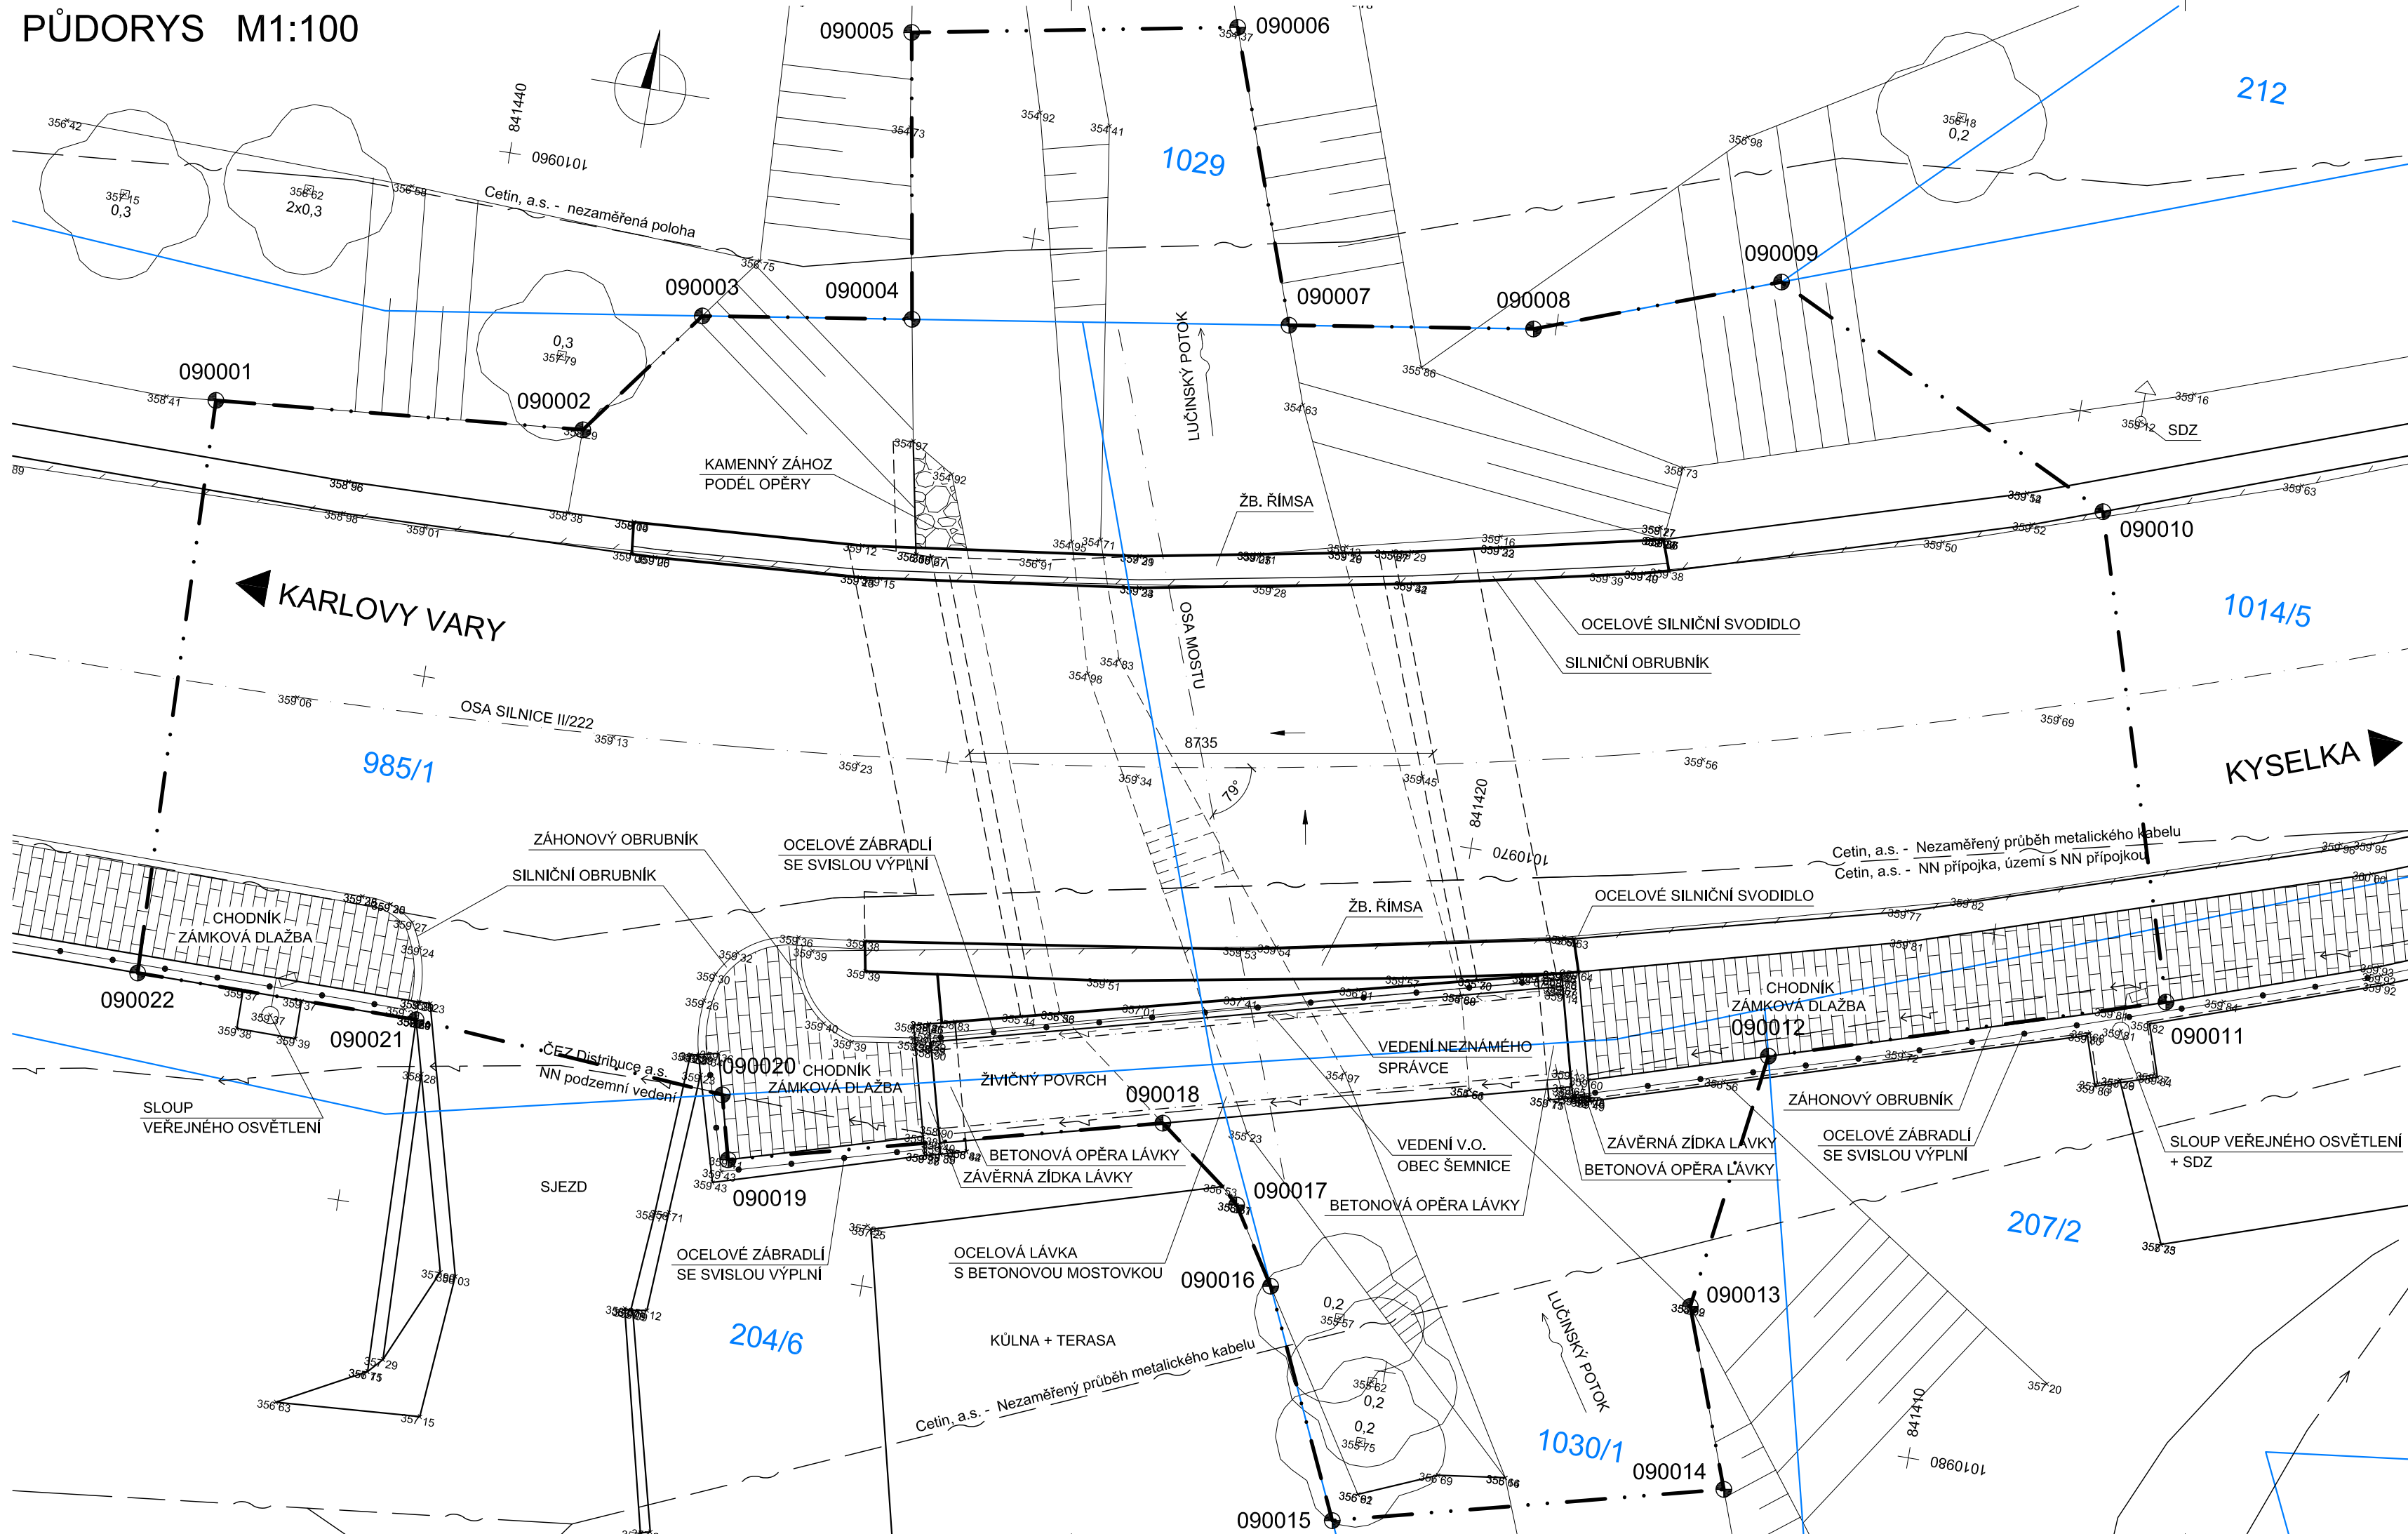

SEZNAM VYTYČOVANÝCH BODŮ

BOD	Y	X
090001	841444.716	1010965.503
090002	841437.800	1010964.930
090003	841435.924	1010962.447
090004	841432.012	1010961.870
090005	841432.894	1010958.536
090006	841426.844	1010955.446
090007	841424.980	1010960.828
090008	841420.420	1010960.150
090009	841415.950	1010958.520
090010	841409.269	1010961.809
090011	841406.597	1010970.737
090012	841413.831	1010972.959
090013	841414.520	1010977.850
090014	841413.338	1010981.151
090015	841420.527	1010982.926
090016	841422.389	1010978.756
090017	841423.270	1010977.350
090018	841424.892	1010976.052
090019	841432.870	1010978.060
090020	841433.175	1010978.670
090021	841439.100	1010976.410
090022	841444.424	1010976.389

SOUŘADNICOVÝ SYSTÉM S-JTSK
VÝŠKOVÝ SYSTÉM Bpv

INVESTOR

**KRAJSKÁ SPRÁVA A ÚDRŽBA SILNIC
KARLOVARSKÉHO KRAJE**

Chebská 282, 356 04 Sokolov



STAVBA




AVBA

MODERNIZACE MOSTŮ
V KARLOVARSKÉM KRAJI (5)
MODERNIZACE MOSTU EV. Č. 222 - 020
DUBINA



S.A.W. CONSULTING s.r.o.

Prašná 2324, 407 47 Varnsdorf	
středisko UL: Božtěšická 216/34, 400 01 Ústí n. L.	
web: www.sawconsulting.cz	e-mail: info@sawconsulting.cz

VYPRACOVAL	ZODPOVĚDNÝ PROJEKTANT	TECHNICKÁ KONTROLA	INVESTOR	KSUSKK p.o.
ZLATA BRADÁČOVÁ, DIS.	JAROSLAV ZAVADIL, DIS.	ING. LIBOR VYKOUKAL	ZAKÁZKOVÉ ČÍSLO	2020-100
			DATUM	06/2021
			STUPĚŇ	DSP/PDPS
			MĚŘÍTKO	1:100

PŘÍLOHA

VYTYČOVACÍ VÝKRES STAVBY

	Č. PŘÍLOHY
--	------------

H.3

	PARÉ
--	------