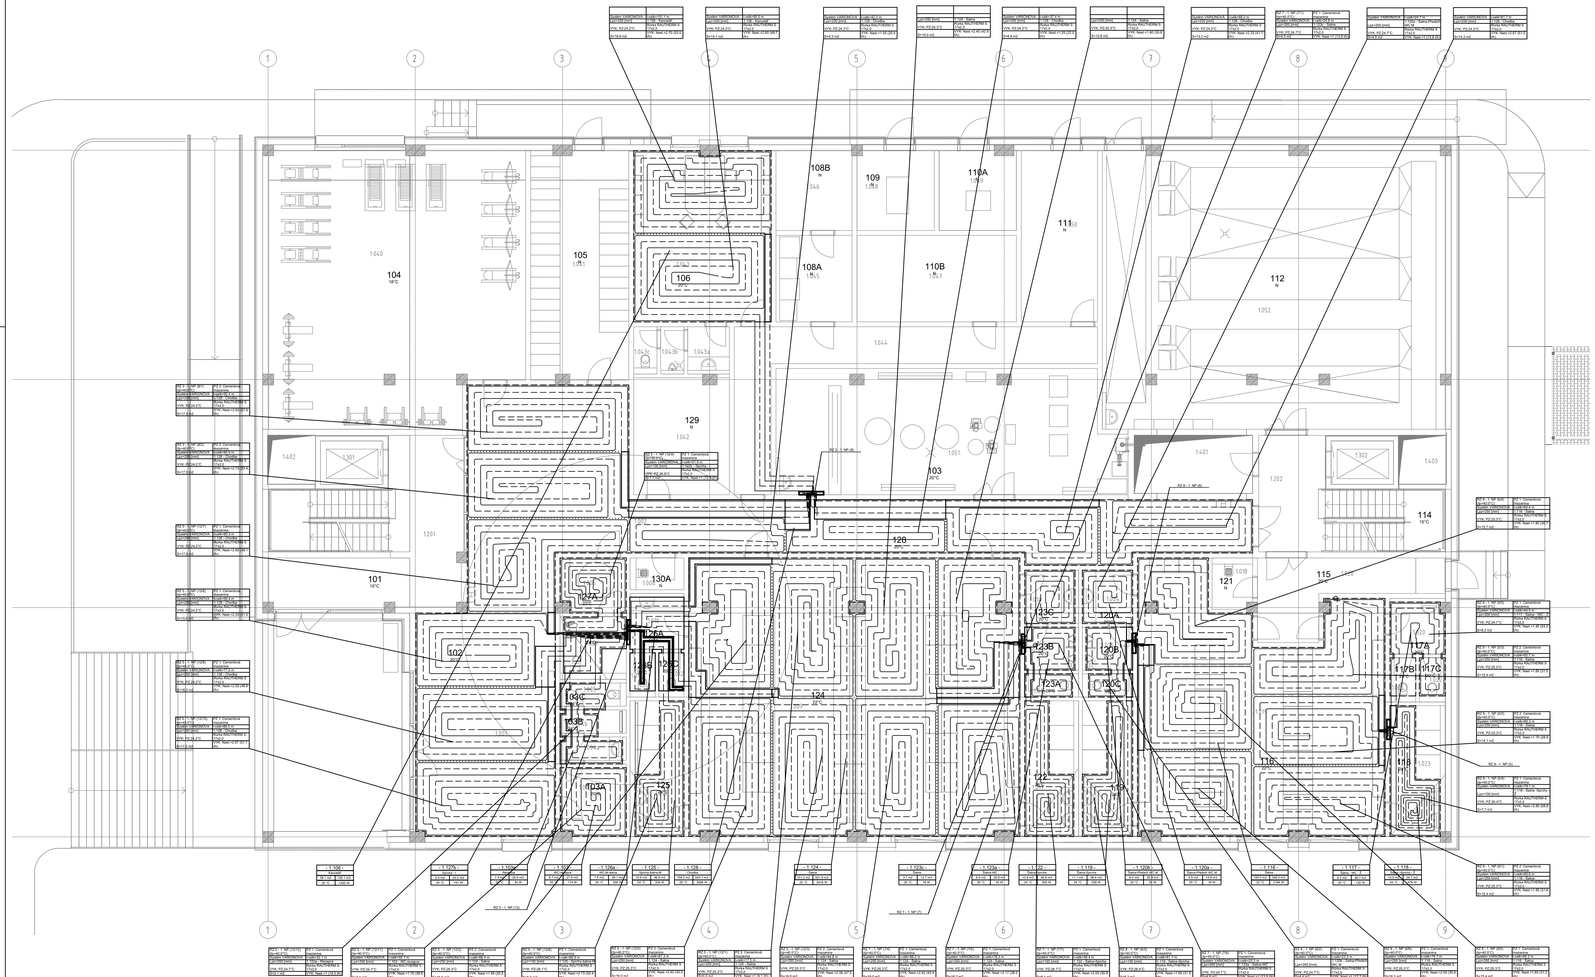





















Upozornění: Vykreslení pokládky potrubí je jenom schématické.
Při montáži je nutno dodržet předepsanou rozteč na celé ploše podlahového vytápění!

- DILATAČNÍ SPÁRA
- DĚLÍCÍ LIŠCÍ SPÁRA
- UKRATNÉ POTRUBÍ PODLAHOVÉHO VYTÁPĚNÍ RAUTHERM S 17X2.0
- PŘÍVODNÉ POTRUBÍ PODLAHOVÉHO VYTÁPĚNÍ RAUTHERM S 17X2.0

RZ 1 - 1. NP (B11) - ROZDĚLOVAČ S REGULAČNÍMI VENTILY
- ROZVOD PODLAHOVÉHO TOPENÍ
- TEPLOTNÍ ČIDLO
- PODLAHOVÉ TOPENÍ - 4 - 1 OKRUH
- KABELOVÁ KANALIZACE
- ZVUKOVÁ IZOLACE A DILATAČNÍ PÁSY

ROZDĚLOVAČ S TLAKOVĚ NEZÁVISLÝM REGULAČNÍM VENTILY

- tp - TEPLOTA PŘÍVODU PRO PODLAHOVÉ TOPENÍ
- tpz - ROZESTUP POTRUBÍ PODLAHOVÉHO TOPENÍ
- S - PLOCHA OKRUHU PODLAHOVÉHO TOP.
- VELKÁ PŘÍRUBOVÁ ZÁTKA
- MALÁ PŘÍRUBOVÁ ZÁTKA
- VELKÁ POTRUBÍ VE VYKURKOVACÍM OKRUHU

Název RZ (RZ 2) (Vzor) - NASTAVENÍ VENTILU ROZDĚLOVAČE

POZNÁMKA:
V PŘÍPADĚ UVEDENÉ TYPU VYROBKU SE JEDNÁ O REFERENČNÍ PŘÍKLAD

INTAR

REVIZE:	POPIS ZMĚNY:	DATUM:	VYPRACOVAL:

VÝŠKOVÝ SYSTÉM Bpv ±0,000 = 388,670m n. m.

AKCE:	SOS112 - SPOLEČNÉ OPERAČNÍ STŘEDISKO IZS KARLOVARSKÉHO KRAJE	STUPEŇ PD:	DPS - DOKUMENTACE PRO PROVÁDĚNÍ STAVBY
		OBJEKT:	SO-101 - BUDOVA SOS 112
		ČÁST DOKUMENTACE:	D.1.4.02.1-UT-CHL
			ZAŘÍZENÍ PRO VYTÁPĚNÍ A OCHLAZOVÁNÍ STAVEB
INVESTOR A OBJEDNATEL:	Karlovarský kraj, IČO 70891168 Závodní 353/88, 360 06 Karlovy Vary - Dvory	ZAKÁZKOVÉ ČÍSLO:	30080151-4
MÍSTO STAVBY:	Závodní, 360 06, Karlovy Vary pozemek parc. č. 5271/63, k.ú. Karlovy Vary	DATUM:	07/2024
GENERÁLNÍ PROJEKTANT:	INTAR INTAR a.s. Bezručova 811/7a, 602 00 Brno tel.: +420 543 422 211 www.intar.cz, info@intar.cz	FORMÁT:	10 × A4
		KOPIE:	
VEDOUCÍ PROJEKTU:	ING. MARTIN STRNAD, mstrnad@intar.cz		
HLAVNÍ INŽENÝR PROJEKTU:	ING. MARTIN STRNAD	MĚŘÍTKO:	1:100
ZHOTOVITEL ČÁSTI:	KTS-CZ, s.r.o. Kanalizační technických specialistů KTS-CZ, s.r.o. Závodu Míru 578/5, 360 17 K.Vary tel.: +420 353 505 030 www.kts-cz.cz, kts-cz@kts-cz.cz č.z.: 2201009.3	AUTORIZACE:	
ODPOVĚDNÝ PROJEKTANT:	ING. PAVEL VDOVEC, vdovec@kts-cz.cz	VÝKRES:	PŮDORYS 1.NP-PODLAHOVÉ VYTÁPĚNÍ
VYPRACOVAL:	ING. PAVEL VDOVEC, vdovec@kts-cz.cz PETR SÝKORA, sykora@kts-cz.cz	EVIDENČNÍ ČÍSLO:	30080151-3/SO-101/D.1.4.02.1
		ČÍSLO VÝKRESU:	109
		REVIZE:	