


- IO-401.1 - Přípojka Policie České republiky
- IO-401.2 - Přípojka Hasičský záchranný sbor České republiky
- IO-401.3 - Přípojka Zdravotnická záchranná služba
- IO-401.4 - Přípojka Městská policie Karlovy Vary
- IO-401.5 - Přípojka Krajský úřad
- IO-401.6 - Přípojka České radiokomunikace
- IO-401.7 - Přípojka ČD Telematika
- IO-401.8 - Přípojka CETIN

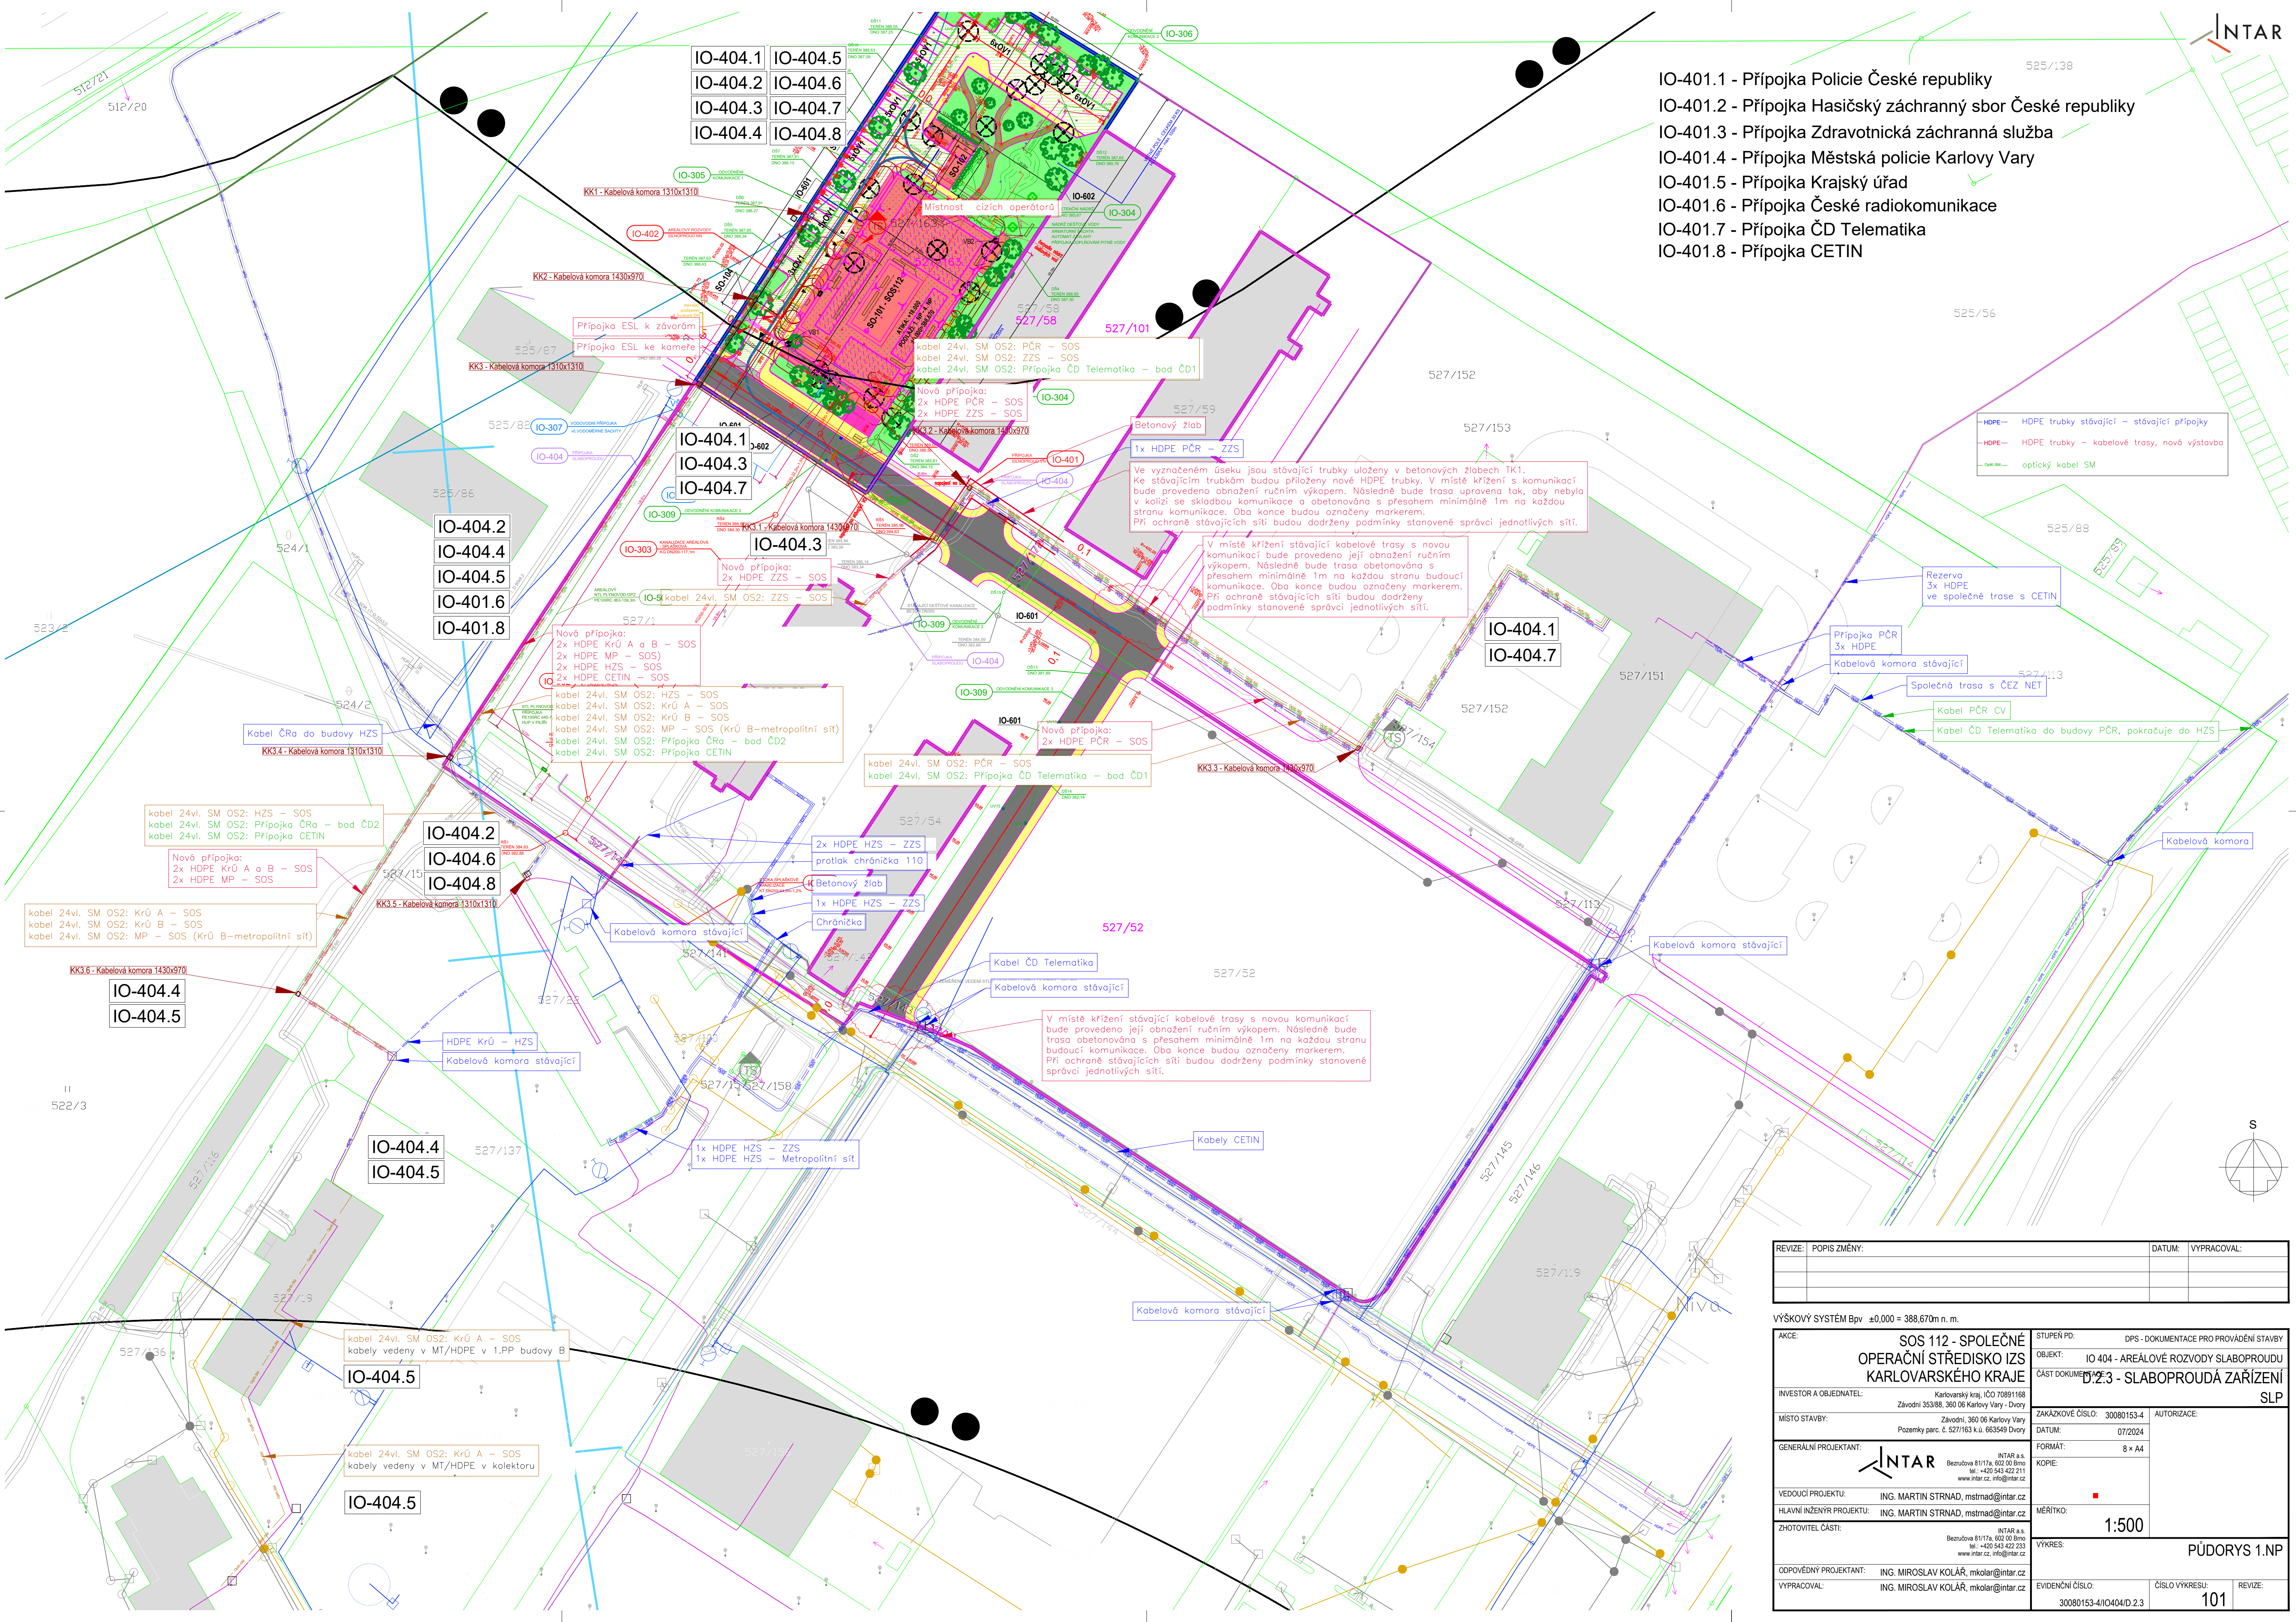

REVIZE:	POPIS ZMĚNY:	DATUM:	VYPRACOVAL:
VÝŠKOVÝ SYSTÉM BpV ±0,000 = 388,670 m n. m.			
AKCE:	SOS 112 - SPOLEČNÉ OPERAČNÍ STŘEDISKO IZS KARLOVARSKÉHO KRAJE		
INVESTOR A OBJEDNATEL:	Karlovarský kraj, IČO 70891168 Závodní 353/88, 360 06 Karlovy Vary - Dvory		
MÍSTO STAVBY:	Závodní, 360 06 Karlovy Vary Pozemkový parc. č. 527/1163 k.ú. 663549 Dvory		
GENERALNÍ PROJEKTANT:	INTAR a.s. Beruňova 811/17a, 602 00 Brno tel.: +420 543 422 211 www.intar.cz, info@intar.cz		
VEDOUcí PROJEKTU:	ING. MARTIN STRNAD, mstrnad@intar.cz		
HLAVNÍ INŽENÝR PROJEKTU:	ING. MARTIN STRNAD, mstrnad@intar.cz		
ZHOTOVITEL ČÁSTI:	INTAR a.s. Beruňova 811/17a, 602 00 Brno tel.: +420 543 422 233 www.intar.cz, info@intar.cz		
ODPOVĚDNÝ PROJEKTANT:	ING. MIROSLAV KOLÁŘ, mkolar@intar.cz		
VYPRACOVAL:	ING. MIROSLAV KOLÁŘ, mkolar@intar.cz		
STUPEŇ PD:	DPS - DOKUMENTACE PRO PROVÁDĚNÍ STAVBY		
OBJEKT:	IO 404 - AREÁLOVÉ ROZVODY SLABOPROUDU		
ČÁST DOKUMENTACE:	D.2.3 - SLABOPROUDÁ ZAŘÍZENÍ		
ZAKÁZKOVÉ ČÍSLO:	30080153-4	AUTORIZACE:	SLP
DATUM:	07/2024	FORMÁT:	8 x A4
KOPIE:		MÉRITKO:	1:500
VÝKRES:	PŮDORYS 1.NP		
EVIDENČNÍ ČÍSLO:	30080153-4/IO404/D.2.3	ČÍSLO VÝKRESU:	101
REVIZE:			