

KrÚ A


KrÚ B

ZZS

HZS

PČR

SOS 122

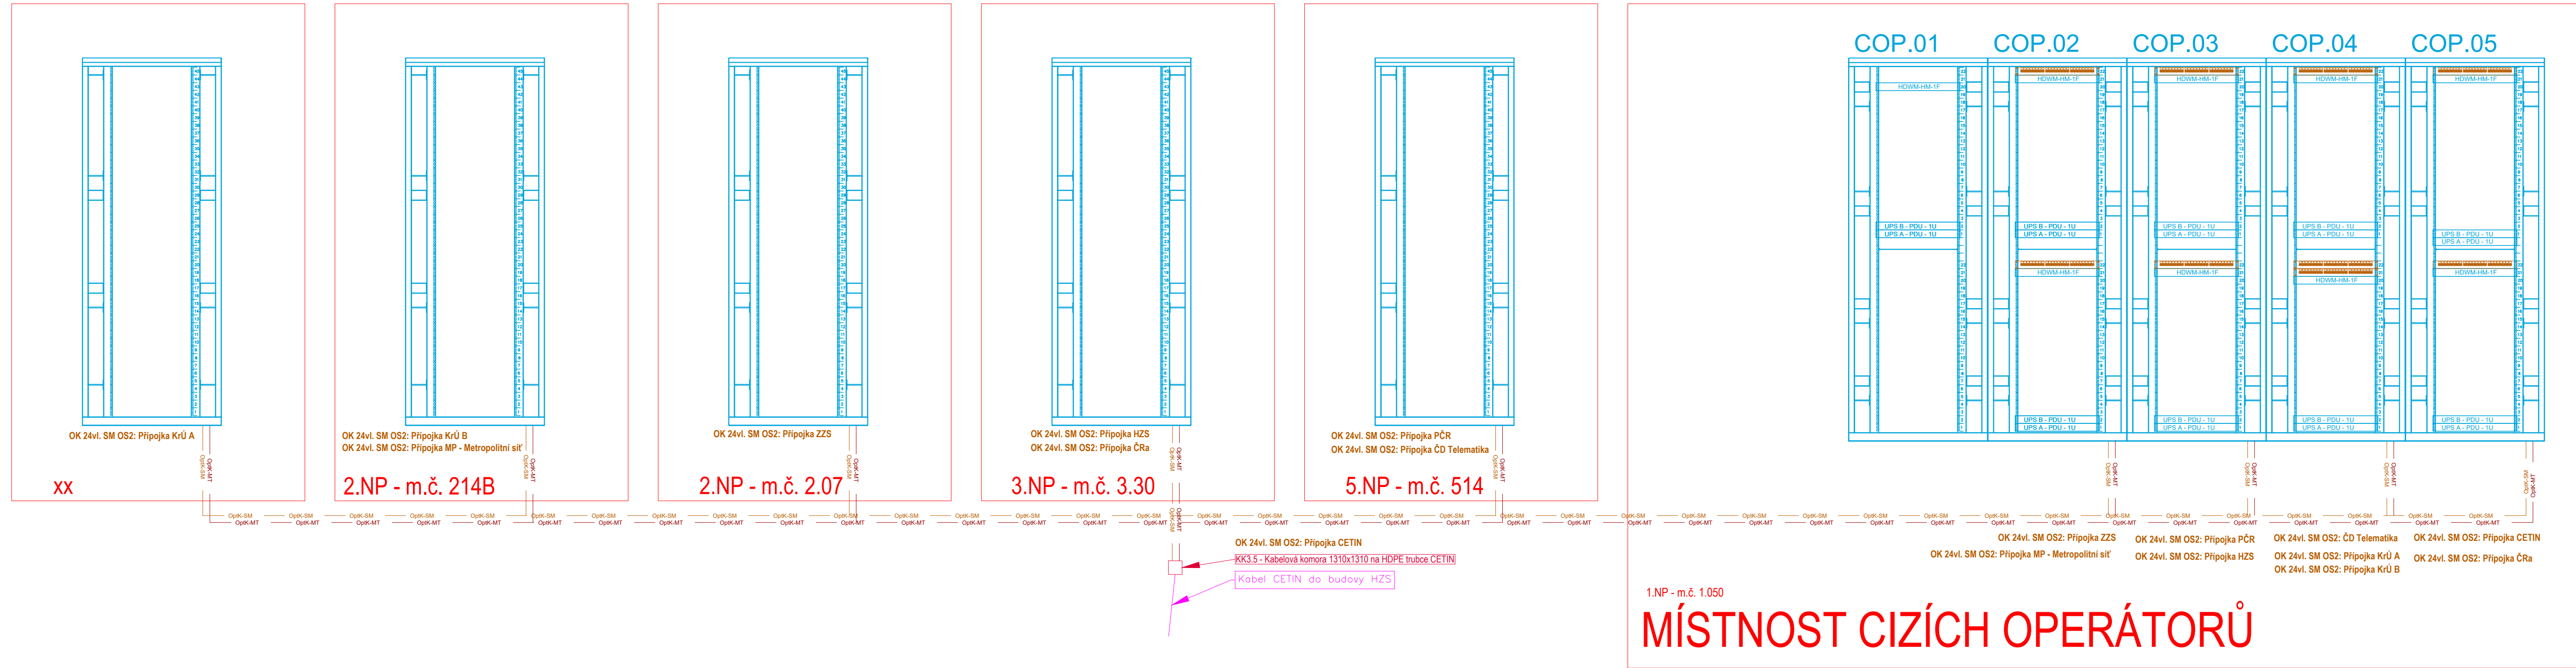

REVIZE:	POPIS ZMĚNY:	DATUM:	VYPRACOVAL:

VÝŠKOVÝ SYSTÉM BpV ±0,000 = 388,670m n. m.		STUPEŇ PD: DPS - DOKUMENTACE PRO PROVÁDĚNÍ STAVBY	
AKCE: SOS 112 - SPOLEČNÉ OPERAČNÍ STŘEDISKO IZS KARLOVARSKÉHO KRAJE		OBJEKT: IO 404 - AREÁLOVÉ ROZVODY SLABOPROUDU	
INVESTOR A OBJEDNATEL: Karlovarský kraj, IČO 70891168 Závodní 353/88, 360 06 Karlovy Vary - Dvory		ČÁST DOKUMENTACE: D.2.3 - SLABOPROUDÁ ZAŘÍZENÍ SLP	
MÍSTO STAVBY: Závodní, 360 06 Karlovy Vary Pozemky parc. č. 527/163 k.ú. 663549 Dvory		ZAKÁZKOVÉ ČÍSLO: 30080153-4	
GENERÁLNÍ PROJEKTANT: INTAR a.s. Bezručova 81/17a, 602 00 Brno tel.: +420 543 422 211 www.intar.cz, info@intar.cz		AUTORIZACE:	
VEDOUČÍ PROJEKTU: ING. MARTIN STRNAD, mstmad@intar.cz		DATUM: 07/2024	
HLAVNÍ INŽENÝR PROJEKTU: ING. MARTIN STRNAD, mstmad@intar.cz		FORMÁT: 5 × A4	
ZHOTOVITEL ČÁSTI: INTAR a.s. Bezručova 81/17a, 602 00 Brno tel.: +420 543 422 233 www.intar.cz, info@intar.cz		KOPIE:	
ODPOVĚDNÝ PROJEKTANT: ING. MIROSLAV KOLÁŘ, mkolar@intar.cz		MĚŘÍTKO: -	
VYPRACOVAL: ING. MIROSLAV KOLÁŘ, mkolar@intar.cz		VÝKRES: BLOKOVÉ SCHÉMA	
EVIDENČNÍ ČÍSLO: 30080153-4/IO404/D.2.3		ČÍSLO VÝKRESU: 104	
		REVIZE:	